


Экспликация помещений

№ пом.	Наименование	Площадь
01	коридор	26,69
02	гардеробная	13,78
03	гостинная	44,10
04	хоз помещение (кладовая)	4,34
05	столовая	15,66
06	кухня	11,34
07	сан узел 1 эт.	1,65
08	хоз помещение (котельня)	5,32
09	гараж	48,96
10	бассейн	69,42
Общая площадь		241,27 м <sup>2</sup>

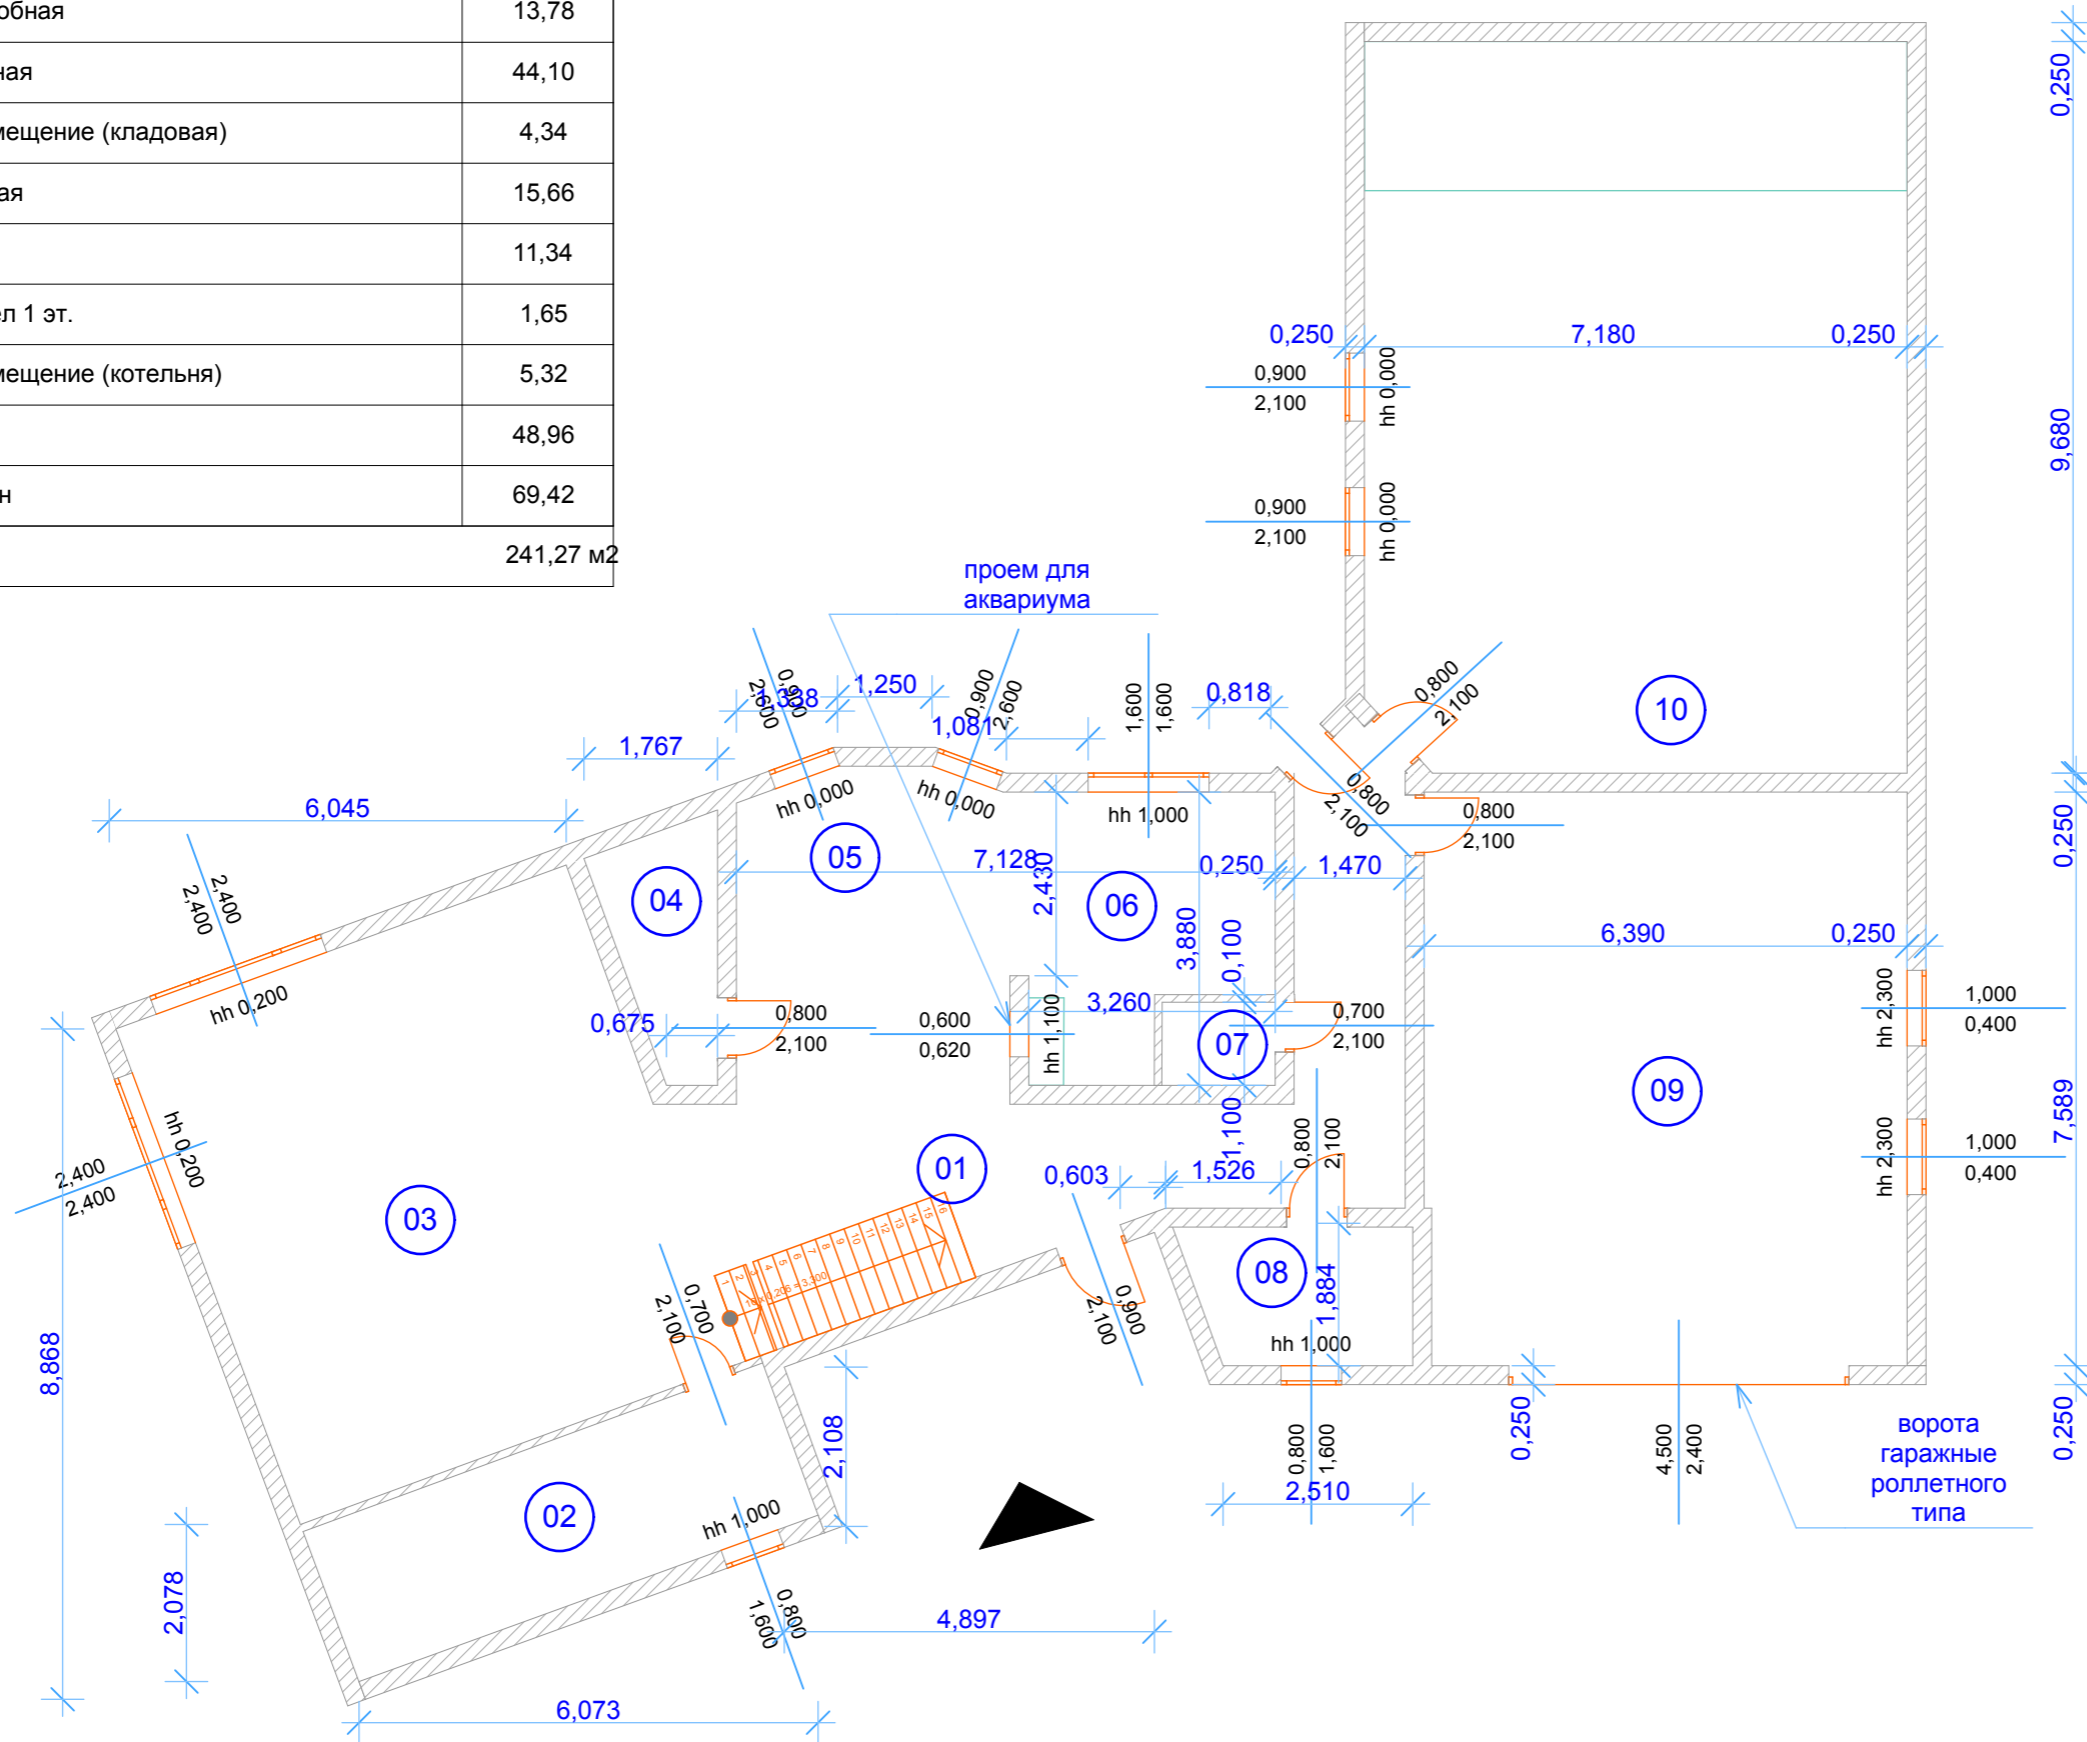

ВСЕ РАЗМЕРЫ УТОЧНЯЮТСЯ ПРИ  
ПРОИЗВОДСТВЕ РАБОТ

Размеры указаны в миллиметрах

**УСЛОВНЫЕ ОБОЗНАЧЕНИЯ  
И ПРИМЕЧАНИЯ**

Общая площадь объекта составляет  
361,03 кв.м.

Площадь разрабатываемых помещений  
составляет:  
122,89 кв.м (1-й этаж) и  
101,04 кв.м (2-й эт.)

**НАИМЕНОВАНИЕ ОБЪЕКТА:**  
Загородный дом по адресу: Киевская  
обл., Бородянский р-н, с. Блиставиця,  
ЖБК "Котеджбуд", ул. Вишневая, д. 14

**НАЗВАНИЕ ЧЕРТЕЖА**  
**ПЛАН 1 ЭТАЖА**

МАСШТАБ 1:100

ДАТА 13.01.2012

ИЗМ. ЛИСТ №

СОГЛАСОВАНО:

Заказчик	
Исполнитель	