


Инв. N подл.	Подпись и дата	Взам.инв.N

План 2-го этажа

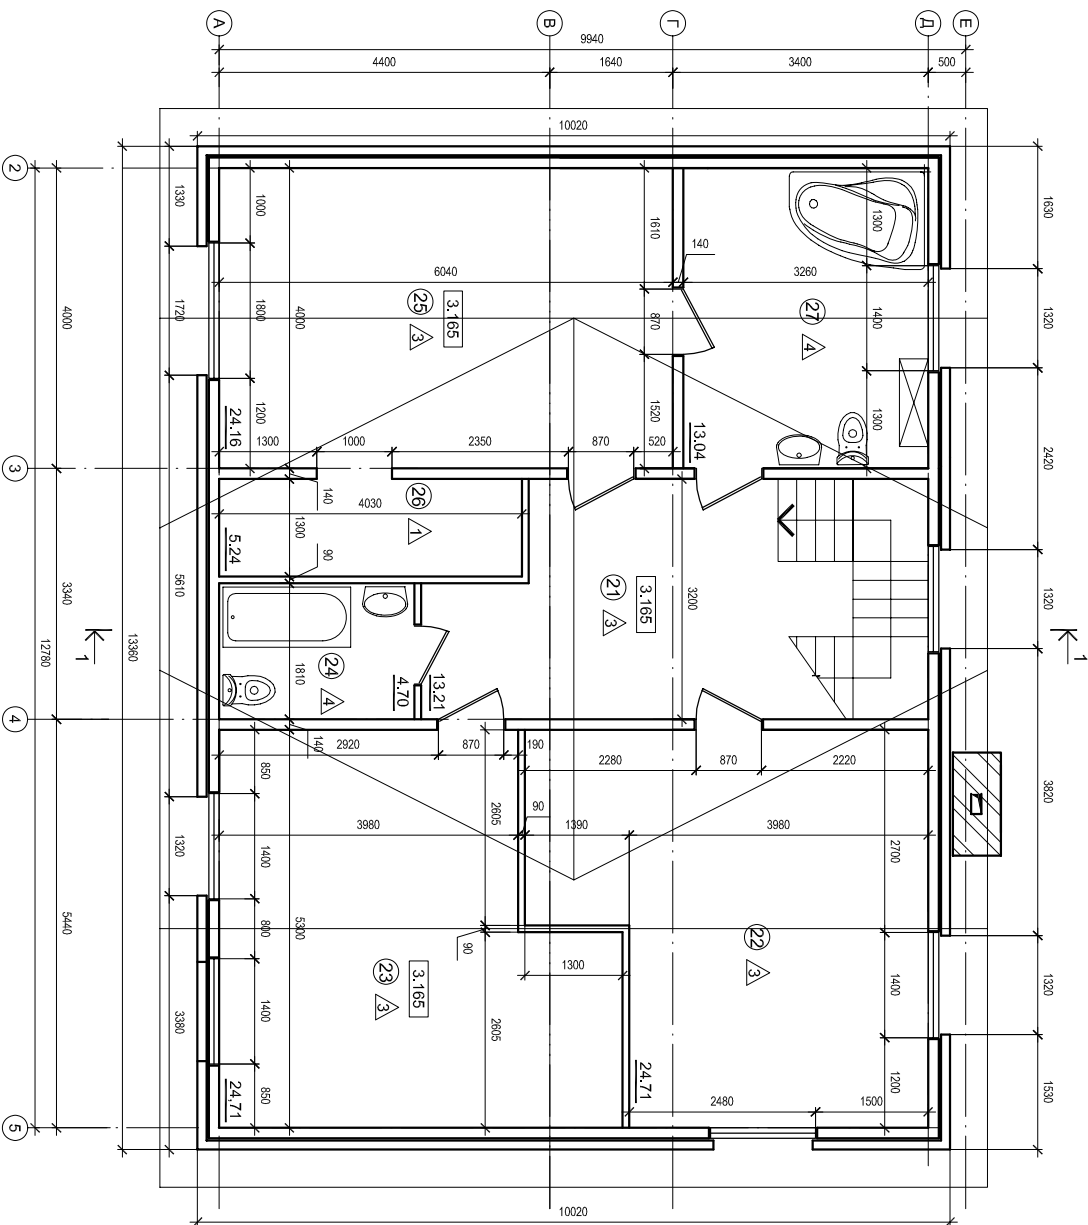

Экспликация помещений
табл. 1

№	Наименование	Протяженность
21	Коридор	13,21
22	Салыня	24,71
23	Салыня	24,71
24	С/у	4,70
25	Салыня	24,16
26	Гаглерод	5,24
27	С/у	13,04
	Итого	109,77

Условные обозначения:

① - номер помещения;

- тип поля;

1. Данный лист рассматривать совместно с листами АР-1-12;

					Индивидуальный жилой дом		
Изм. Кол.	Лист	№ док.	Подписи	Дата			
Разработ							
Проверил							
					План 2-го этажа		
					Стадия	Лист	Листов
					П	4	