


Экспликация помещений

№ пом.	Наименование	Площадь
101	Прихожая	18,19
102	Гараж	22,80
103	Топочная	4,52
104	Спальня	15,18
105	Санузел	5,41
106	Кухня	19,64
107	Столовая	12,26
Общая площадь		97,99 м2

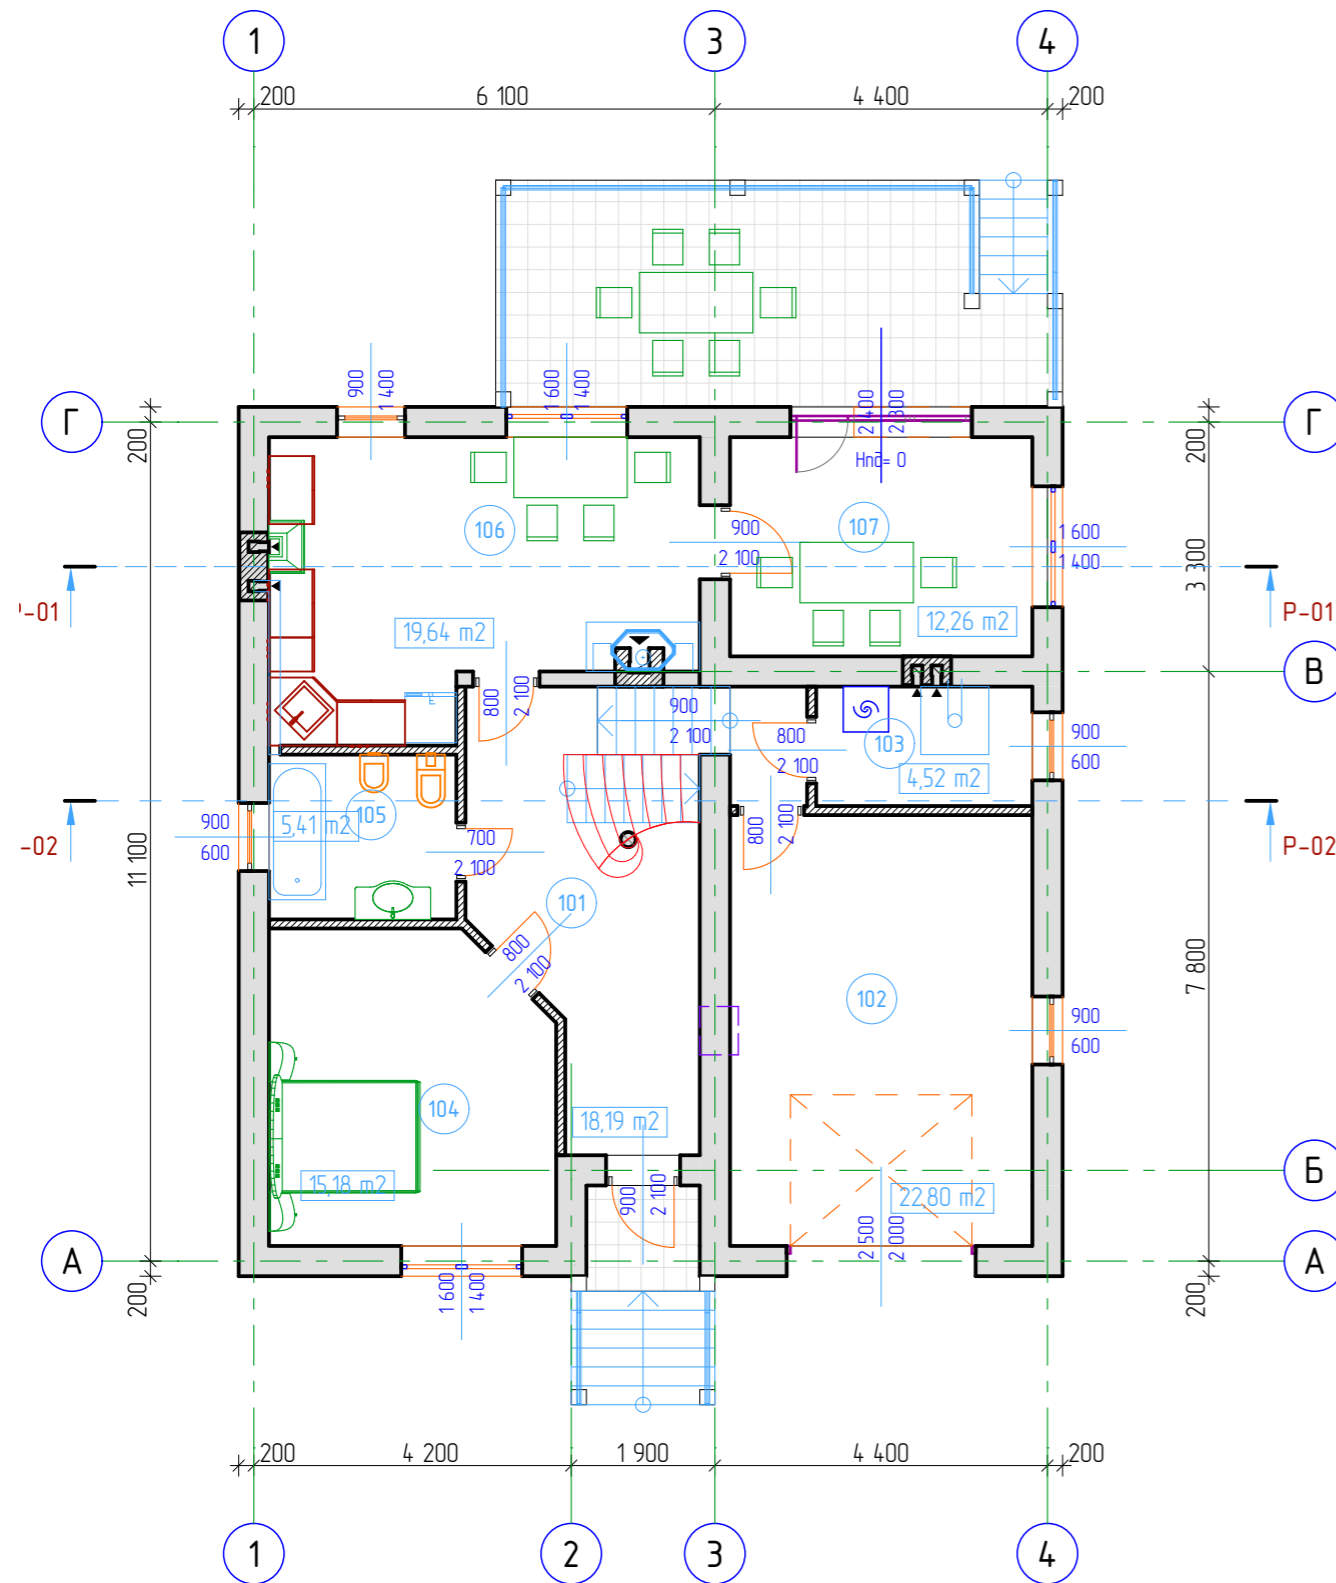

						П ____ -АР			
						Жилой дом Заказчик:			
Изм	Кол	Лист	№ док	Подпись	Дата	Индивидуальный жилой дом	Стадия	Лист	Листов
ГАП			Козырева Т.В.	<i>Т.В. Козырева</i>	2012		П		
Гл. спец.						План 1 этажа с расстановкой мебели М 1:100	ЧП "ТАВР" лиц. АВ №590672		
Рук. гр.									
Проверил									
Проектировал		Наконечная Н.И.		<i>Н.И. Наконечная</i>					
Н. контр.									

СОГЛАСОВАНО

Взамен инв. N	
Подпись и дата	
Инв. N подл.	