


Спецификация к схеме расположения стеновых панелей

Наименование	Колич	Примечание	Наименование	Колич	Примечание
Внутренние и наружные стеновые панели					
ВСП-1	1	72,03	НСП12	1	151,32
ВСП-2	1	109,01	НСП13	1	14,151
НСП-1	1	111,69	НСП14	1	116,17
НСП-2	1	121,15	НСП15	1	96,65
НСП-3	1	161,23	НСП16	1	124,72
НСП-4	1	91,15	НСП17	1	111,25
НСП-5	1	98,94	НСП18	1	166,33
НСП-6	1	80,62	НСП19	1	166,15
НСП-7	1	171,42	НСП20	1	206,36
НСП-8	1	63,15	НСП21	1	189,11
НСП-9	1	154,94	НСП22	1	153,45
НСП-10	1	193,19	НСП23	1	124,56
НСП-11	1	129,17	Итого:		1747,58
Итого:		1557,69	Всего по стеновым панелям:		3305,27

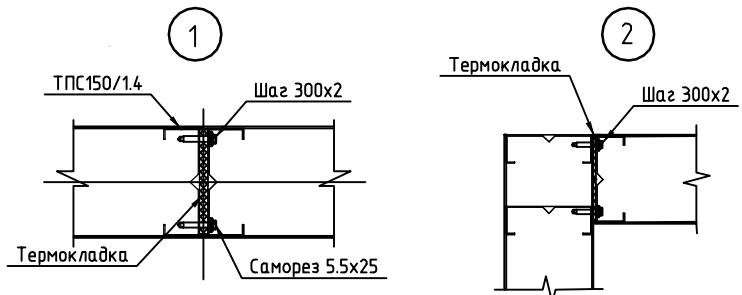

04-12-2- КМ					
Банкетный зал в г. Киев					
Изм.	Кол. уч.	Лист	№ док.	Подп.	Дата
Металлические конструкции. Каркас				Стадия	Лист
				Р	4
Схема расположения стеновых панелей на отм. +0.00				Листов	31
Н. контроль					