


Схема расположения элементов фундамента.

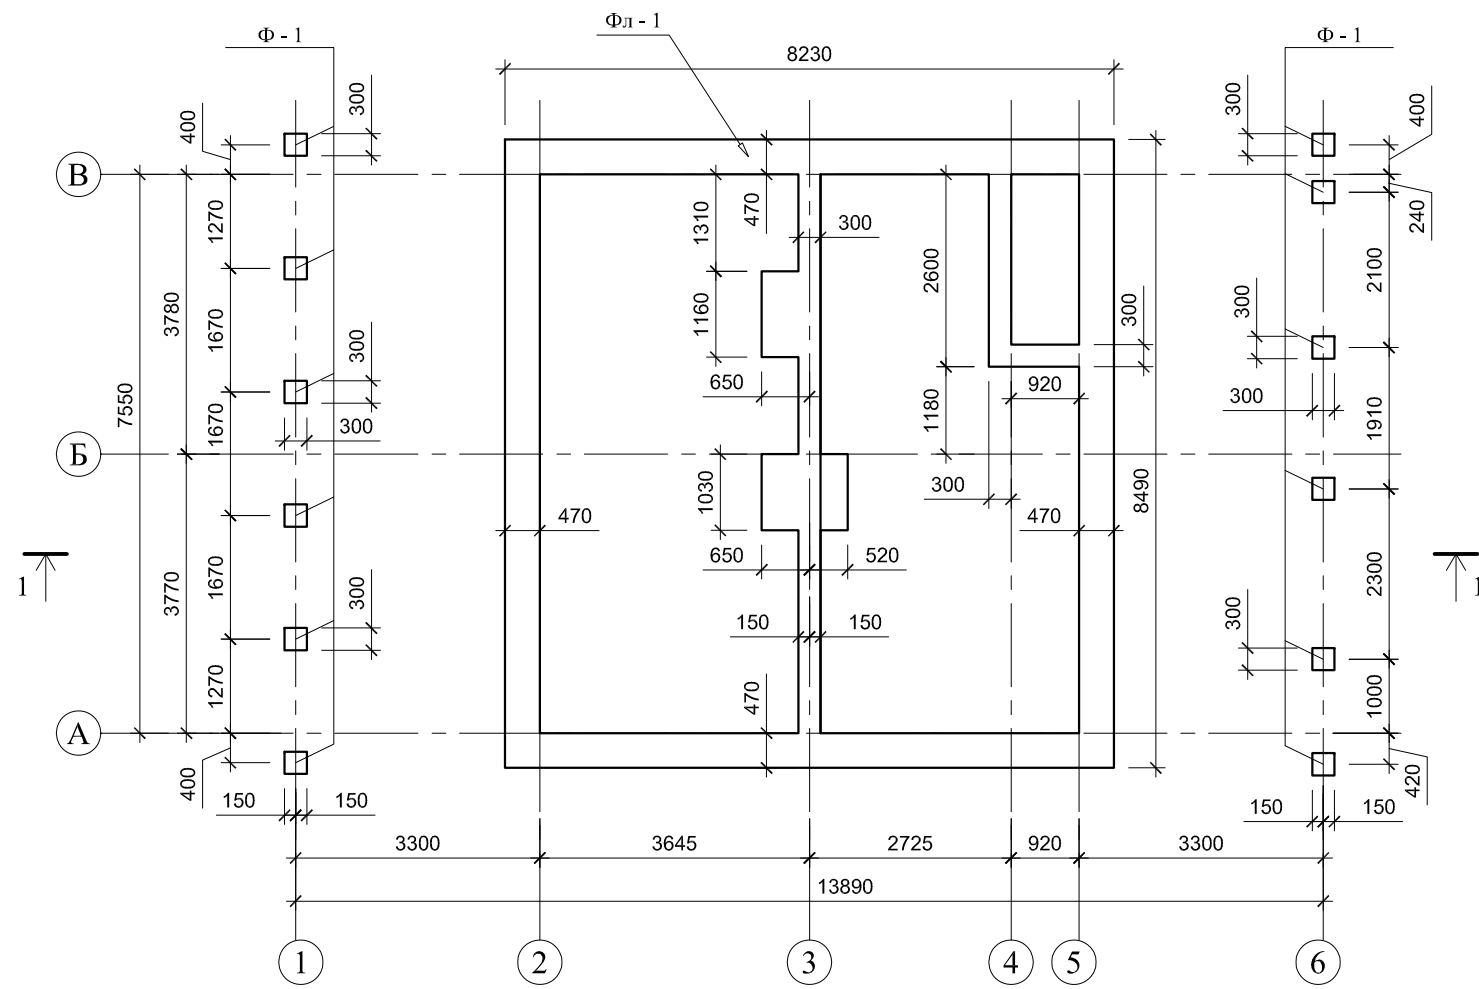

Спецификация к схеме расположения элементов фундамента.

Поз.	Обозначение	Наименование	Кол. шт.	Масса ед., кг.	Масса всех, кг.
<b>Монолитный фундамент Ф-1.</b>					
1	ГОСТ 5781-82*	∅ 8 АIII 60.5 пог.м.		0.395	24.0
2	ГОСТ 5781-82*	∅ 6 АI 79.2 пог.м.		0.222	17.6
<b>Материалы</b>					
		Бетон В25 м <sup>3</sup>	1.40		
<b>Монолитный фундамент Фл-1.</b>					
1	ГОСТ 5781-82*	∅ 8 АIII 594 пог.м.		0.395	234.6
2	ГОСТ 5781-82*	∅ 6 АI 88 пог.м.		0.222	19.5
<b>Материалы</b>					
		Бетон В25 м <sup>3</sup>	25.5		

- в спецификации дан расход на все монолитные фундаменты Ф-1.

- Общие указания смотри лист 1.
- За относительную отметку 0.000 принята отметка чистого пола первого этажа здания.
- Разрезы 1 - 1 и конструкцию фундаментов смотри лист 3.
- Все поверхности фундаментов, соприкасающиеся с грунтом, обмазать горячей битумной мастикой за два раза, до образования сплошной битумной пленки. Горизонтальную гидроизоляцию выполнить из двух слоев гидростеклоизола на отметке -0.200.
- ВНИМАНИЕ:** для расчета фундаментов было принято основание с расчетным сопротивлением грунта  $R_0=1.0$  кг/см<sup>2</sup>. При разработке котлована необходимо вызвать геолога для освидетельствования грунтов. По результатам освидетельствования (в случае необходимости) возможна корректировка чертежей фундаментов.

СОГЛАСОВАНО:

Изм. Кол.уч. Лист № док. Подпись Дата

Заказчик: -001-КР					
Все права на коммерческое использование проекта принадлежат ООО "Архитектурная мастерская Сергея Кузьмина" (Группа К-2) www.k-2.ru, тел. +7-495-978-19-57					
Изм.	Кол.уч.	Лист	№ док.	Подпись	Дата
ГАП		Кузьмин			
Инженер		Тарасов			
Типовой дом.				Стадия	Лист
				РП	2
				Листов	11
Схема расположения элементов фундамента.				ООО "Архитектурная мастерская Сергея Кузьмина"	