


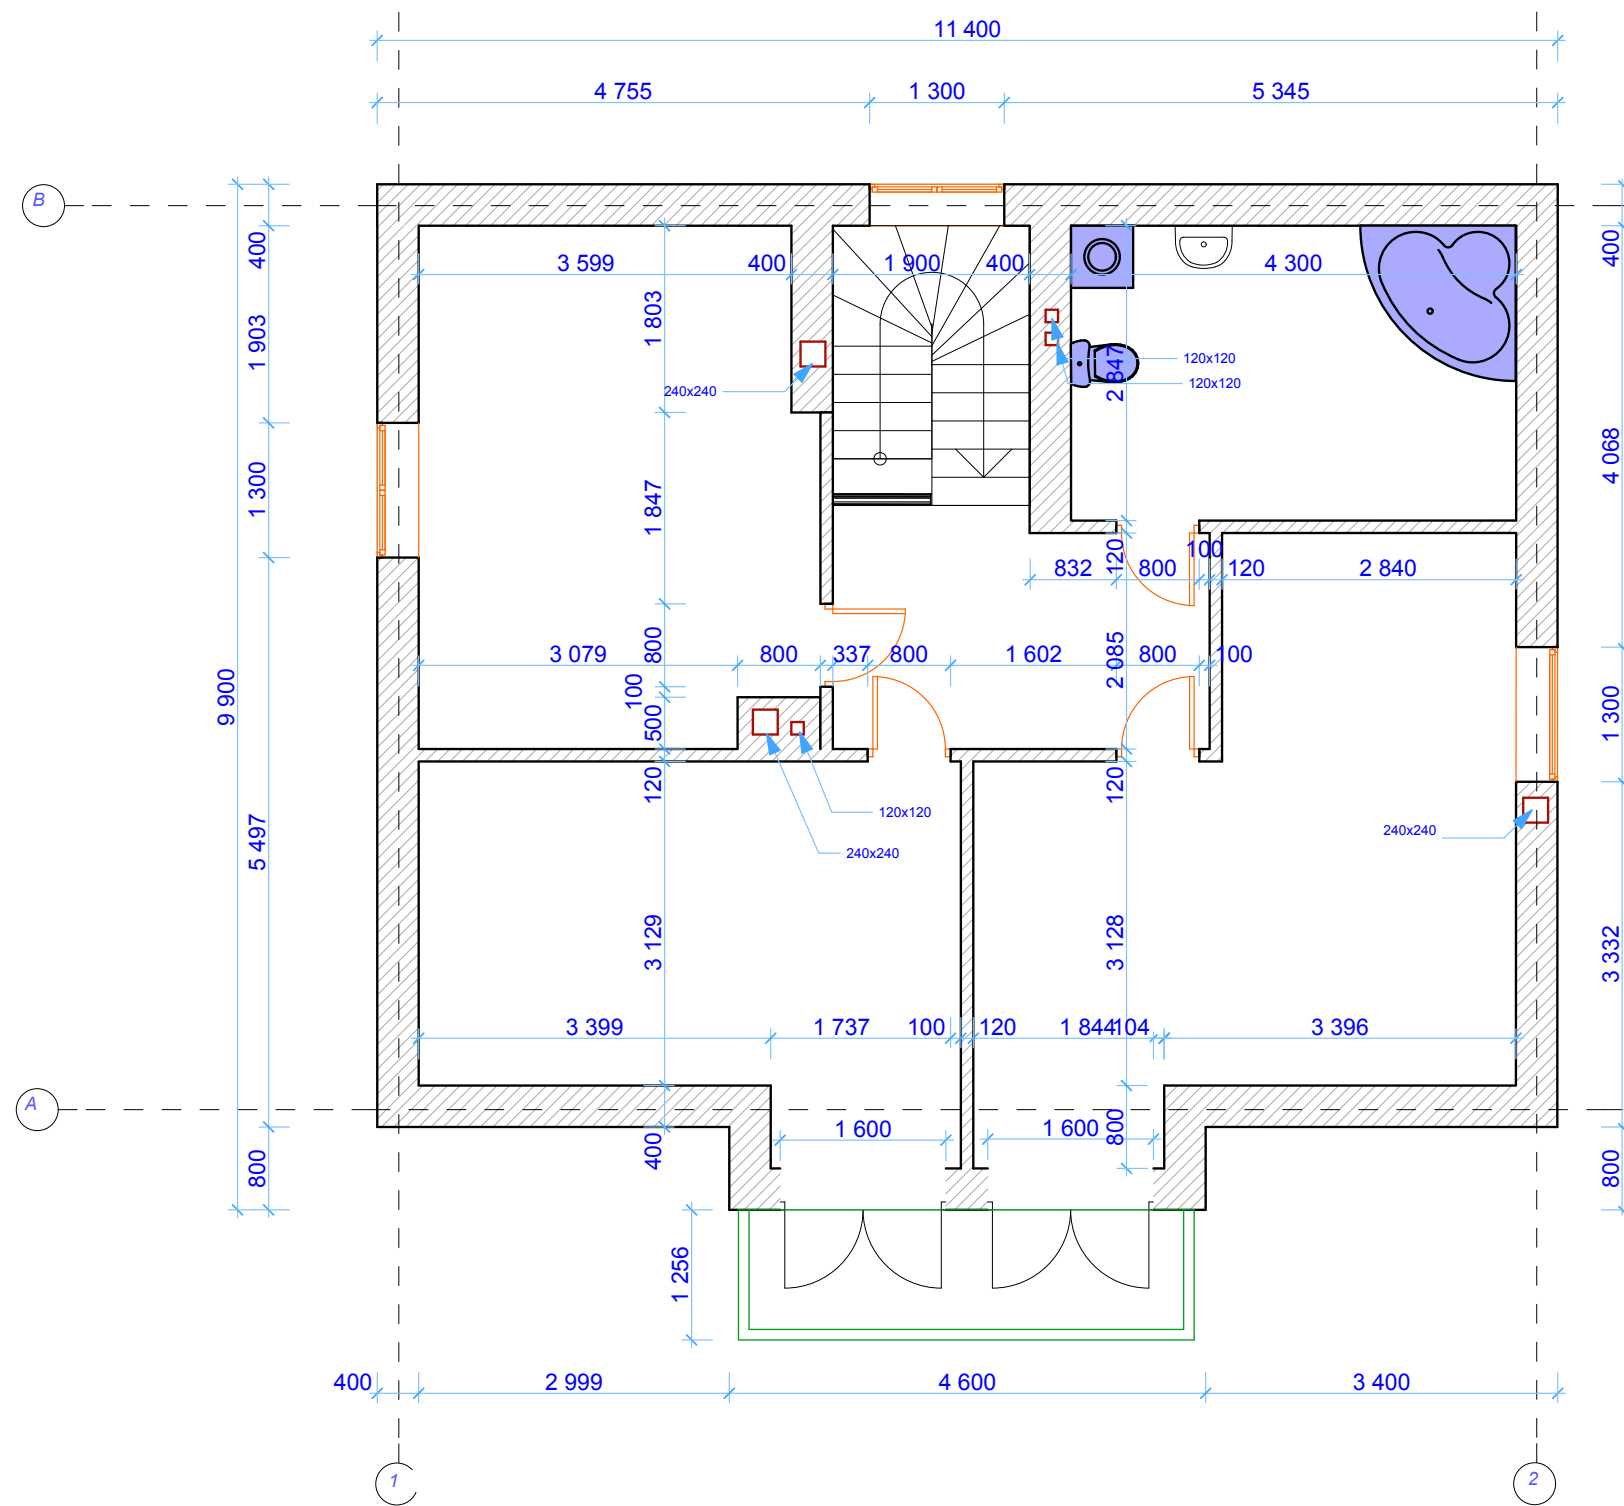

				Индивидуальный жилой дом		
ГИП	Фролов Е.В.			Кладочный план 2 этажа	Стадия	Лист
Гл. спец.						Листов
Разработал						
Проверил	Ляшук А.В.					