


План на отм. + 3.00

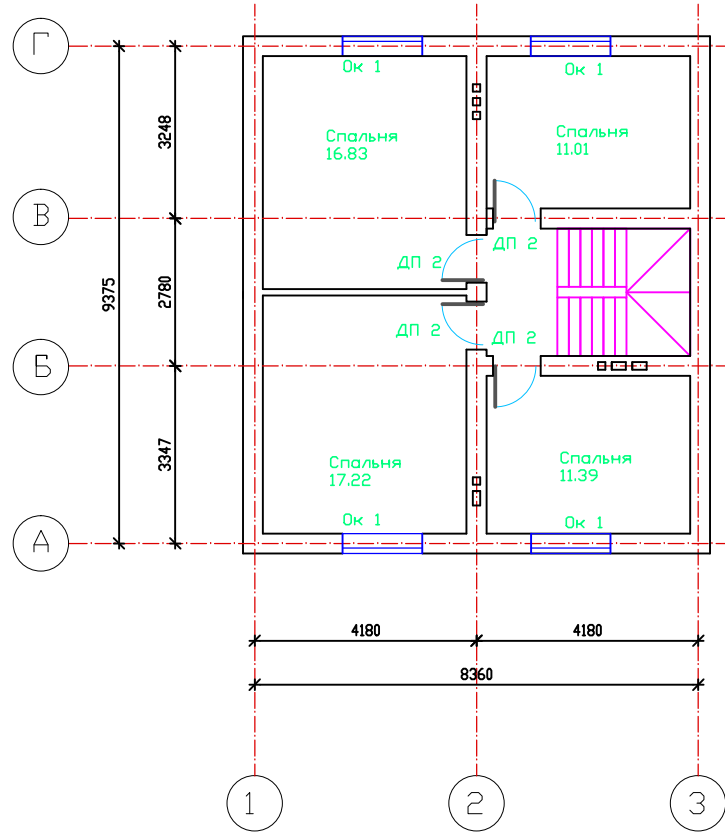

| ИЗМ. | КОЛ-Ч | ЛИСТ | И ДОК. | ПОДПИСЬ | ДАТА | Жилой дом в с. Шпильки, Киево-Святошинский р-н, Киевской области | | | |
|------|-------|------|--------|---------|------|---|--------|------|--------|
| | | | | | | План на 2 -го этажа | СТАДИЯ | ЛИСТ | ЛИСТОВ |
| | | | | | | 2014 г. | | 4 | |

СОГЛАСОВАНО

| | | |
|--------|------------|---------|
| Имя: N | Подпись: N | Дата: N |
| | | |
| | | |
| | | |
| | | |
| | | |