 


[illegible][illegible][illegible]




						40-61-КЖ				
						Индивидуальный жилой дом				
Изм.	Кол.уч.	Лист	№ док.	Подпись	Дата					
						Конструкции железобетонные индивидуального жилого дома		Стадия	Лист	Листов
Конструктор	Вольгович				06.15.			РП	1.1	3
						Общие данные (начало).		000 "Проектный дом" т.8-812-332-52-25		

[illegible][illegible]

1. Проектом принят фундамент плитный монолитный из бетона В20; W 6; F150 устраиваемый на подготовке из бетона В7.5. Подготовка состоит из двух слоев по 50 и 30 мм.
2. Гидроизоляция: горизонтальная – рулонная; вертикальная (всех поверхностей, соприкасающихся с грунтом) – обмазка горячим битумом за 2 раза либо любым другим гидроизоляционным составом.
3. Обратную засыпку пазух котлована выполнить крупнозернистым песком с последующим трюбованием с коэф. уплотнения $K_u=0.95$ (от естественной плотности).
4. По периметру дома устраивается отмостка с асфальтобетонным покрытием шириной 1000 мм.
5. Армирование фундаментной плиты Фм 1 ведется сетками из отдельных арматурных стержней $\varnothing 16$ А400С с шагом 200 мм в обоих направлениях. Сетки устанавливаются в верхней и нижней зонах фундаментной плиты. Арматурные стержни объединяются в сетку при помощи вязальной проволоки. Перехлест арматурных стержней выполнять вразбежку с длиной перехлеста не менее $34\varnothing$ арматурного стержня.
6. Установка арматуры, расположенной в верхней зоне плиты в проектное положение осуществляется при помощи стальных фиксаторов.
7. Каркас Кр 1 объединяется в фиксаторы при помощи сварки. Сварка по ГОСТ 5264-80. Электроды типа Э-42 по ГОСТ 9467-75*.
8. Производство опалубочных, арматурных и бетонных работ выполняется согласно требованиям СНиП 3.03.01-87.
9. Производство земляных и бетонных работ в зимний период осуществлять согласно СНиП 3.02.01-87, с учетом следующих требований:
 - исключить промораживание грунта путем проведения работ заходками (одна заходка равна одной смене), после чего место работ укрыть слоем утеплителя (утепляющие засыпки или маты).
 - до температуры воздуха -10°C бетонирование производить бетоном с противоморозными добавками, при температуре ниже -10°C бетонирование осуществлять с электропрогревом.
10. Производство земляных работ вести в соответствии с требованиями СНиП 3.03.01-87.
11. Данный лист см. совместно с л.1.1...3.

						40-61-КЖ				
						Индивидуальный жилой дом				
Изм.	Кол.уч.	Лист	№ док.	Подпись	Дата					
						Конструкции железобетонные индивидуального жилого дома		Стадия	Лист	Листов
Конструктор	Вольгович				06.15.			РП	1.2	3
						Общие данные (окончание).		000 "Проектный дом" т.8-812-332-52-25		

Согласовано				Взам.инв.№		Подпись и дата		Инв.№ Подл.	

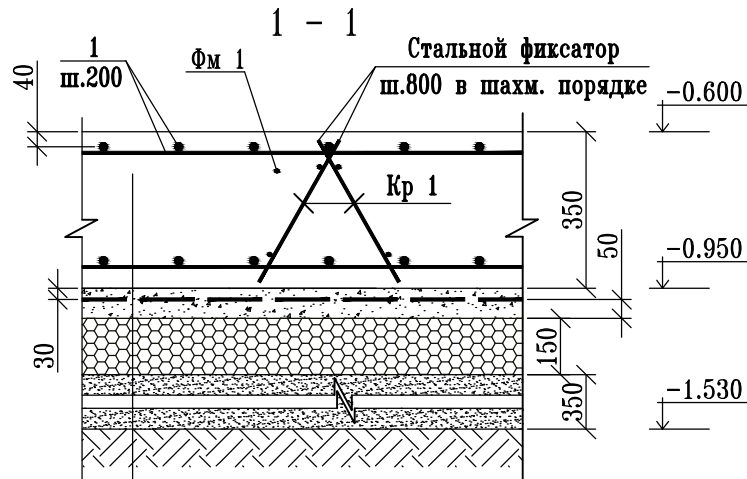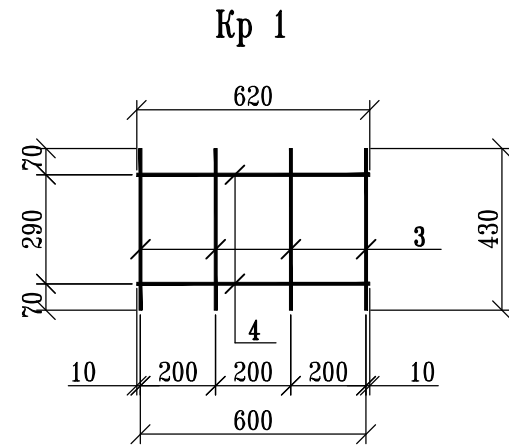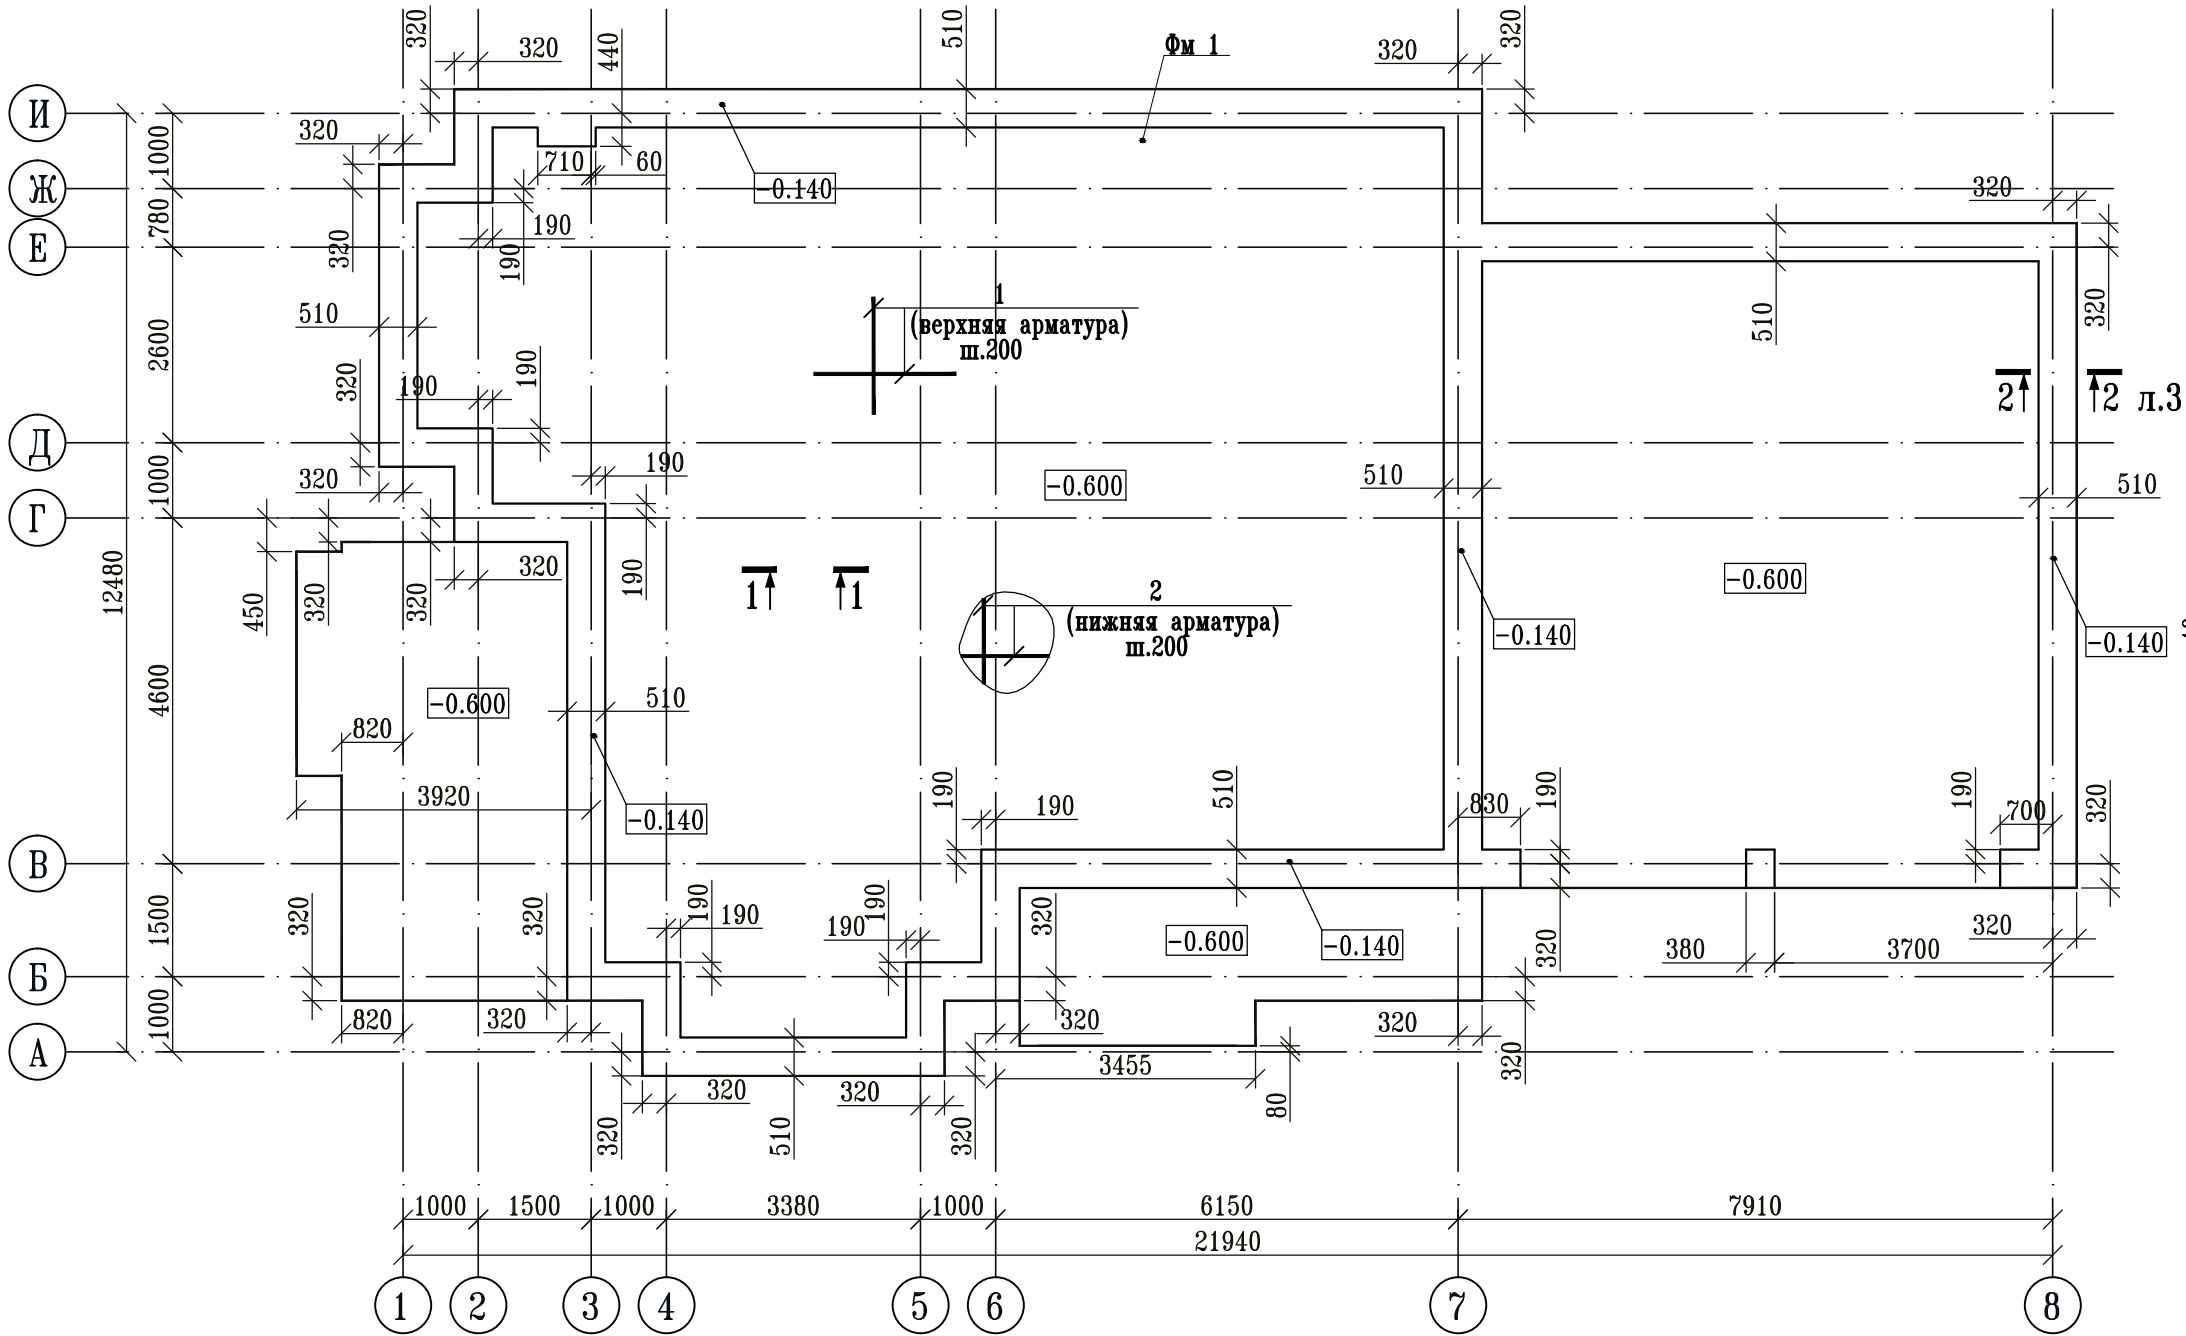

- ж/б плита - 350 мм
- бетонная подготовка из В 7.5 - 30 мм
- гидроизоляция - 2 слоя изопласта
- бетонная подготовка из В 7.5 - 50 мм
- полиэтилен
- подготовка из гранитного щебня - 150 мм
- песчаная подготовка - 350 мм

Спецификация к схеме расположения элементов


Поз.	Обозначение	Наименование	Кол.	Масса ед.,кг м	Приме- чания
Фм 1		Фундамент монолитный Фм 1	1		

1. Данный лист см. совместно с л. 3.

						40-61-КЖ			
						Индивидуальный жилой дом			
Изм.	Кол.уч.	Лист	№ док.	Подпись	Дата	Конструкции железобетонные индивидуального жилого дома	Стадия	Лист	Листов
							РП	2	3
Конструктор Вольгович						Схема расположения монолитной фундаментной плиты Фм 1. Опалубка. Армирование.	000 "Проектный дом" т.8-812-332-52-25		

[illegible]

* Эскиз см. ведомость деталей

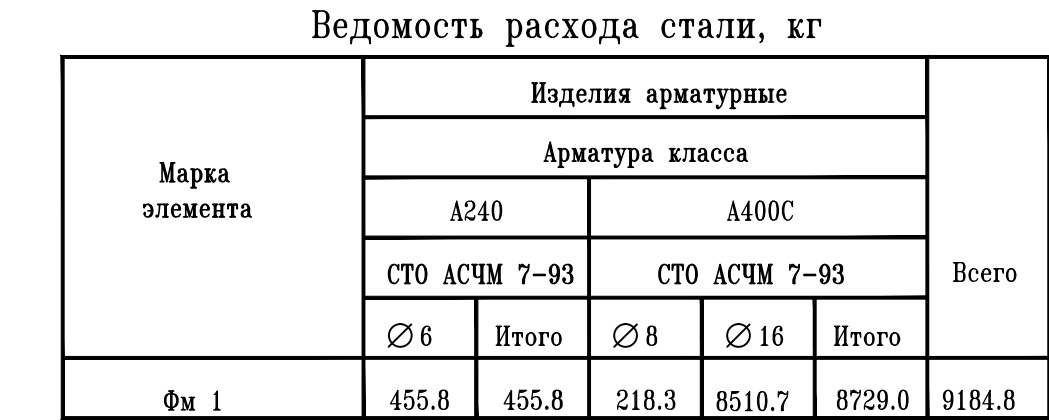

						40-61-КЖ			
						Индивидуальный жилой дом			
Изм.	Кол.уч.	Лист	№ док.	Подпись	Дата				
						Конструкции железобетонные индивидуального жилого дома	Стадия	Лист	Листов
Конструктор	Вольгович		06.15.				РП	3	3
						Плита Фм 1. Спецификация арматурных изделий и материалов.	000 "Проектный дом" т.8-812-332-52-25		