



# Схема расположения деревянных балок


на отм. .н.+3.000

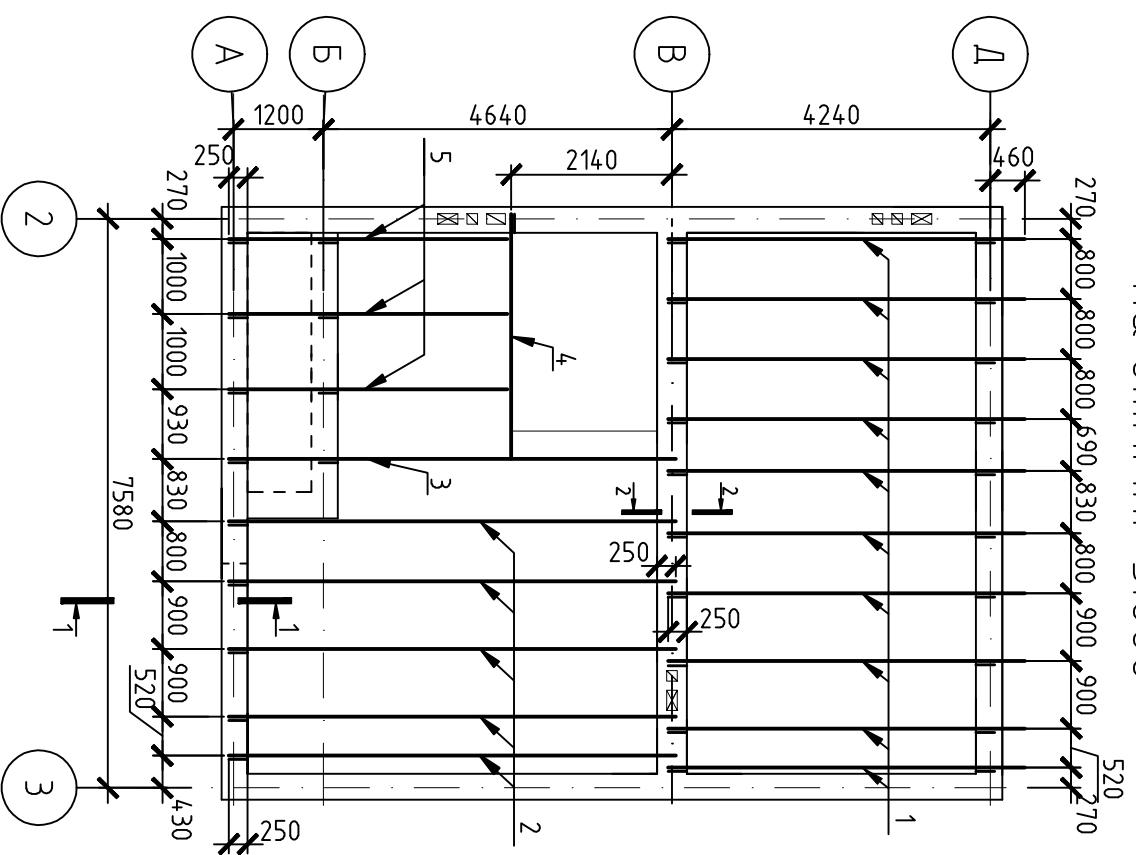


1-1

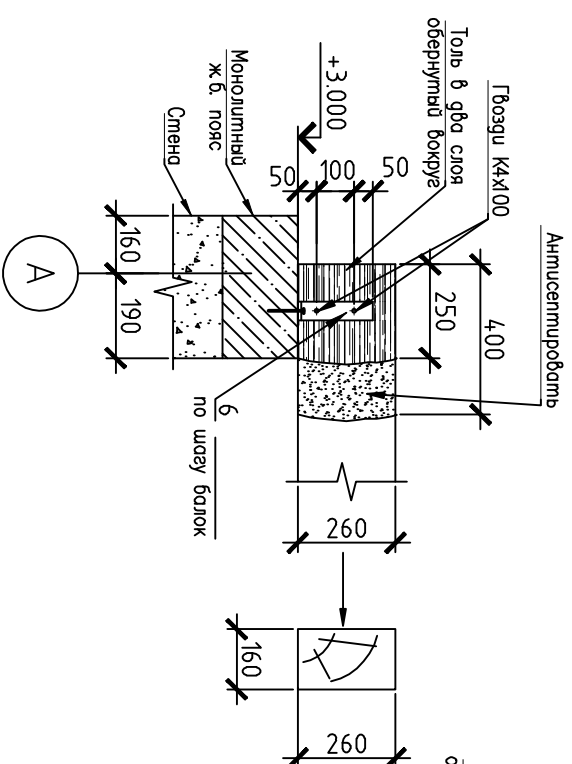

2-2

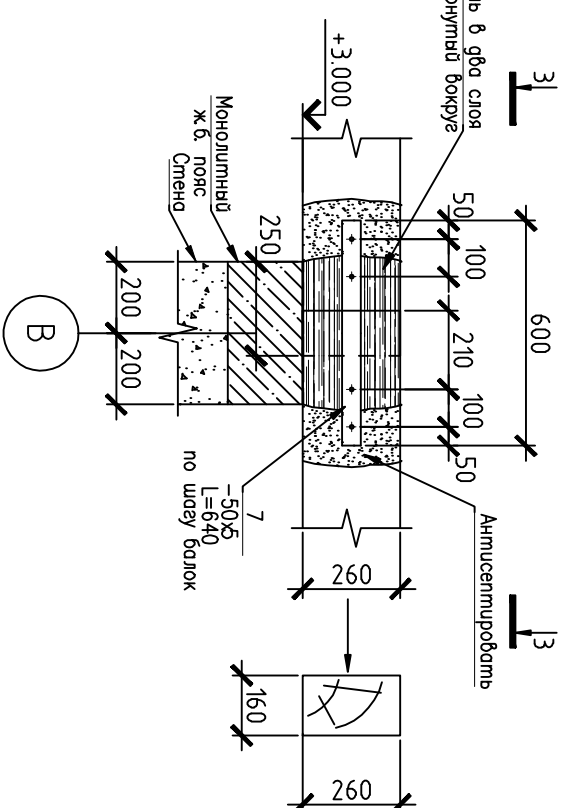

3-3

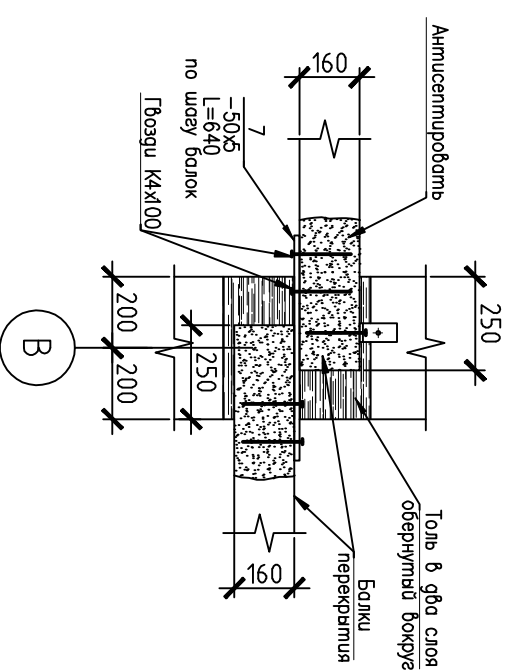

005-15КР			
Индивидуальный жилой дом с хозяйственными постройками и сооружениями по адресу: ул. Большая №35 г. Днепропетровск, Красногвардейский р-н			
Индивидуальный жилой дом		Стадия	Лист
			7
Схема расположения деревянных балок на отм. .н.+3.000		2. Днепропетровск	
Выполнил	Белецкая		
Изм.	Кол. уч.	Лист	№ док.
		Подп.	Дата

Рассматривать совместно с л.б

Копурбап

А3