


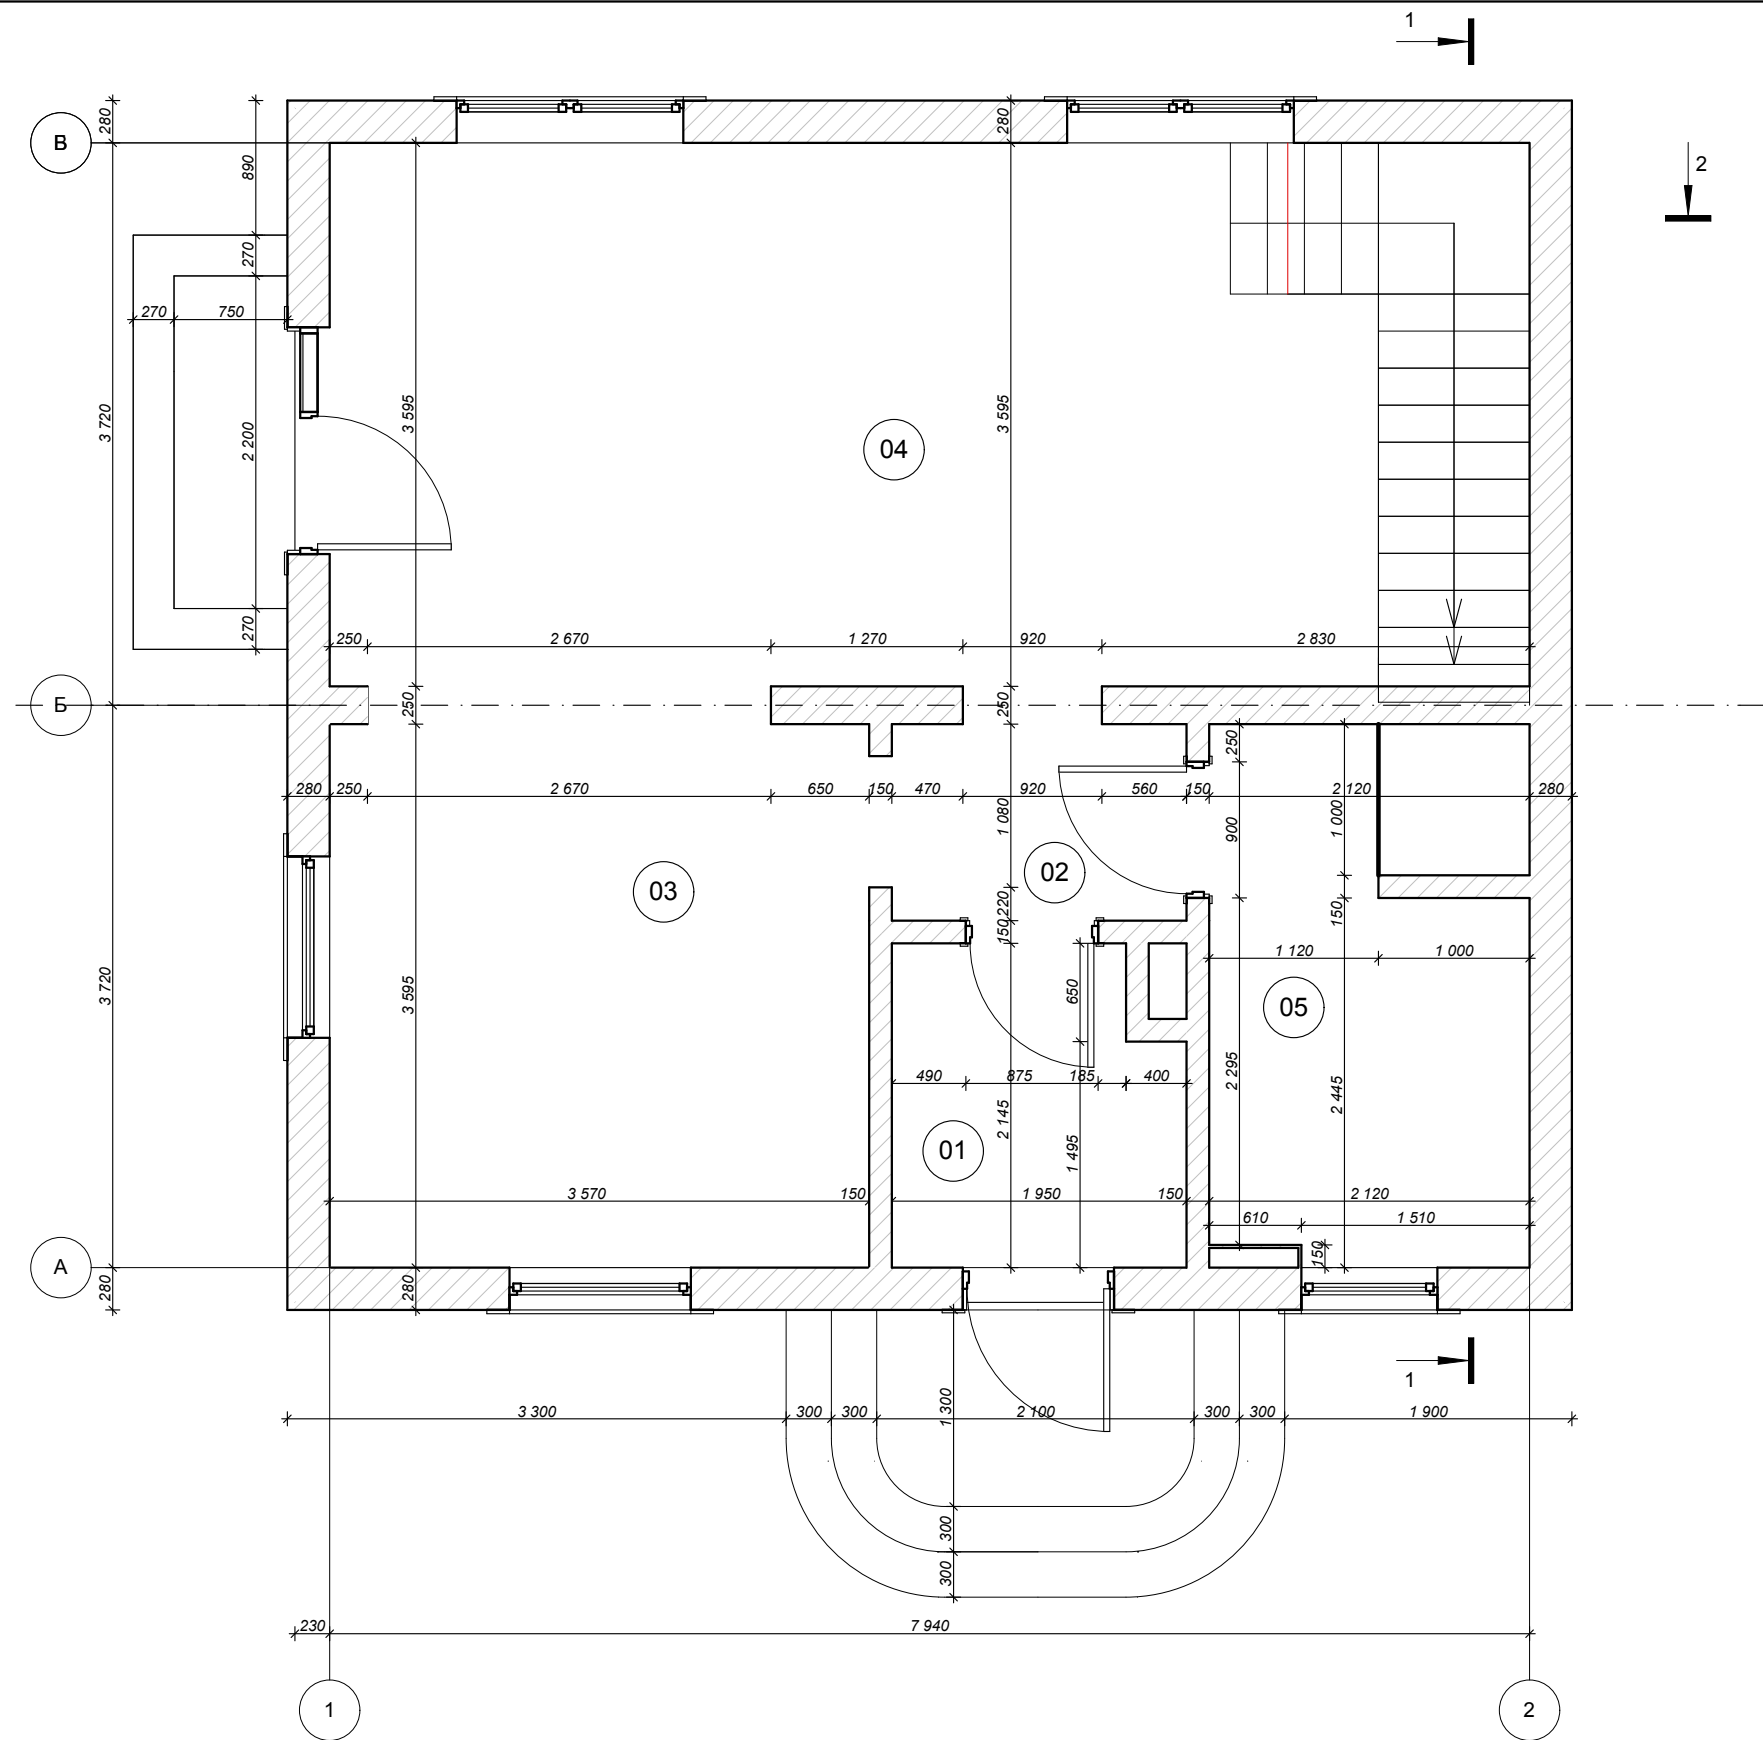

Экспликация помещений 1 этажа		
№ п/п	Наименование	Площадь, м2
01	Тамбур	3,9
02	Коридор	2,5
02	Кухня-гостиная	30,8
03	Кухня	13,5
04	Гостиная	29,2
05	Санузел	7,4
		87,3 м2

Формат А3

					М1:50				
							г.Кировоград, ул. Краснодарская 13/16		
Изм	Кол-во	Лист	№ док	Подпись	Дата			Стадия	Лист
								РД	1
									53
Разработал	Братуняк Ю.О.				31.07.2014		План 1-го этажа		