


Экспликация помещений 2го этажа

Номер помещения	Наименование	Площадь, м <sup>2</sup>
201	Холл с лестницей	9.6
202	Санузел	8.3
203	Спальня 1	14.2
204	Спальня 2	17.9
205	Спальня 3	16.8
206	Балкон	4
Итого: 70.8 м <sup>2</sup> Всего по 2м этажам без террасы 143.4 м <sup>2</sup>		

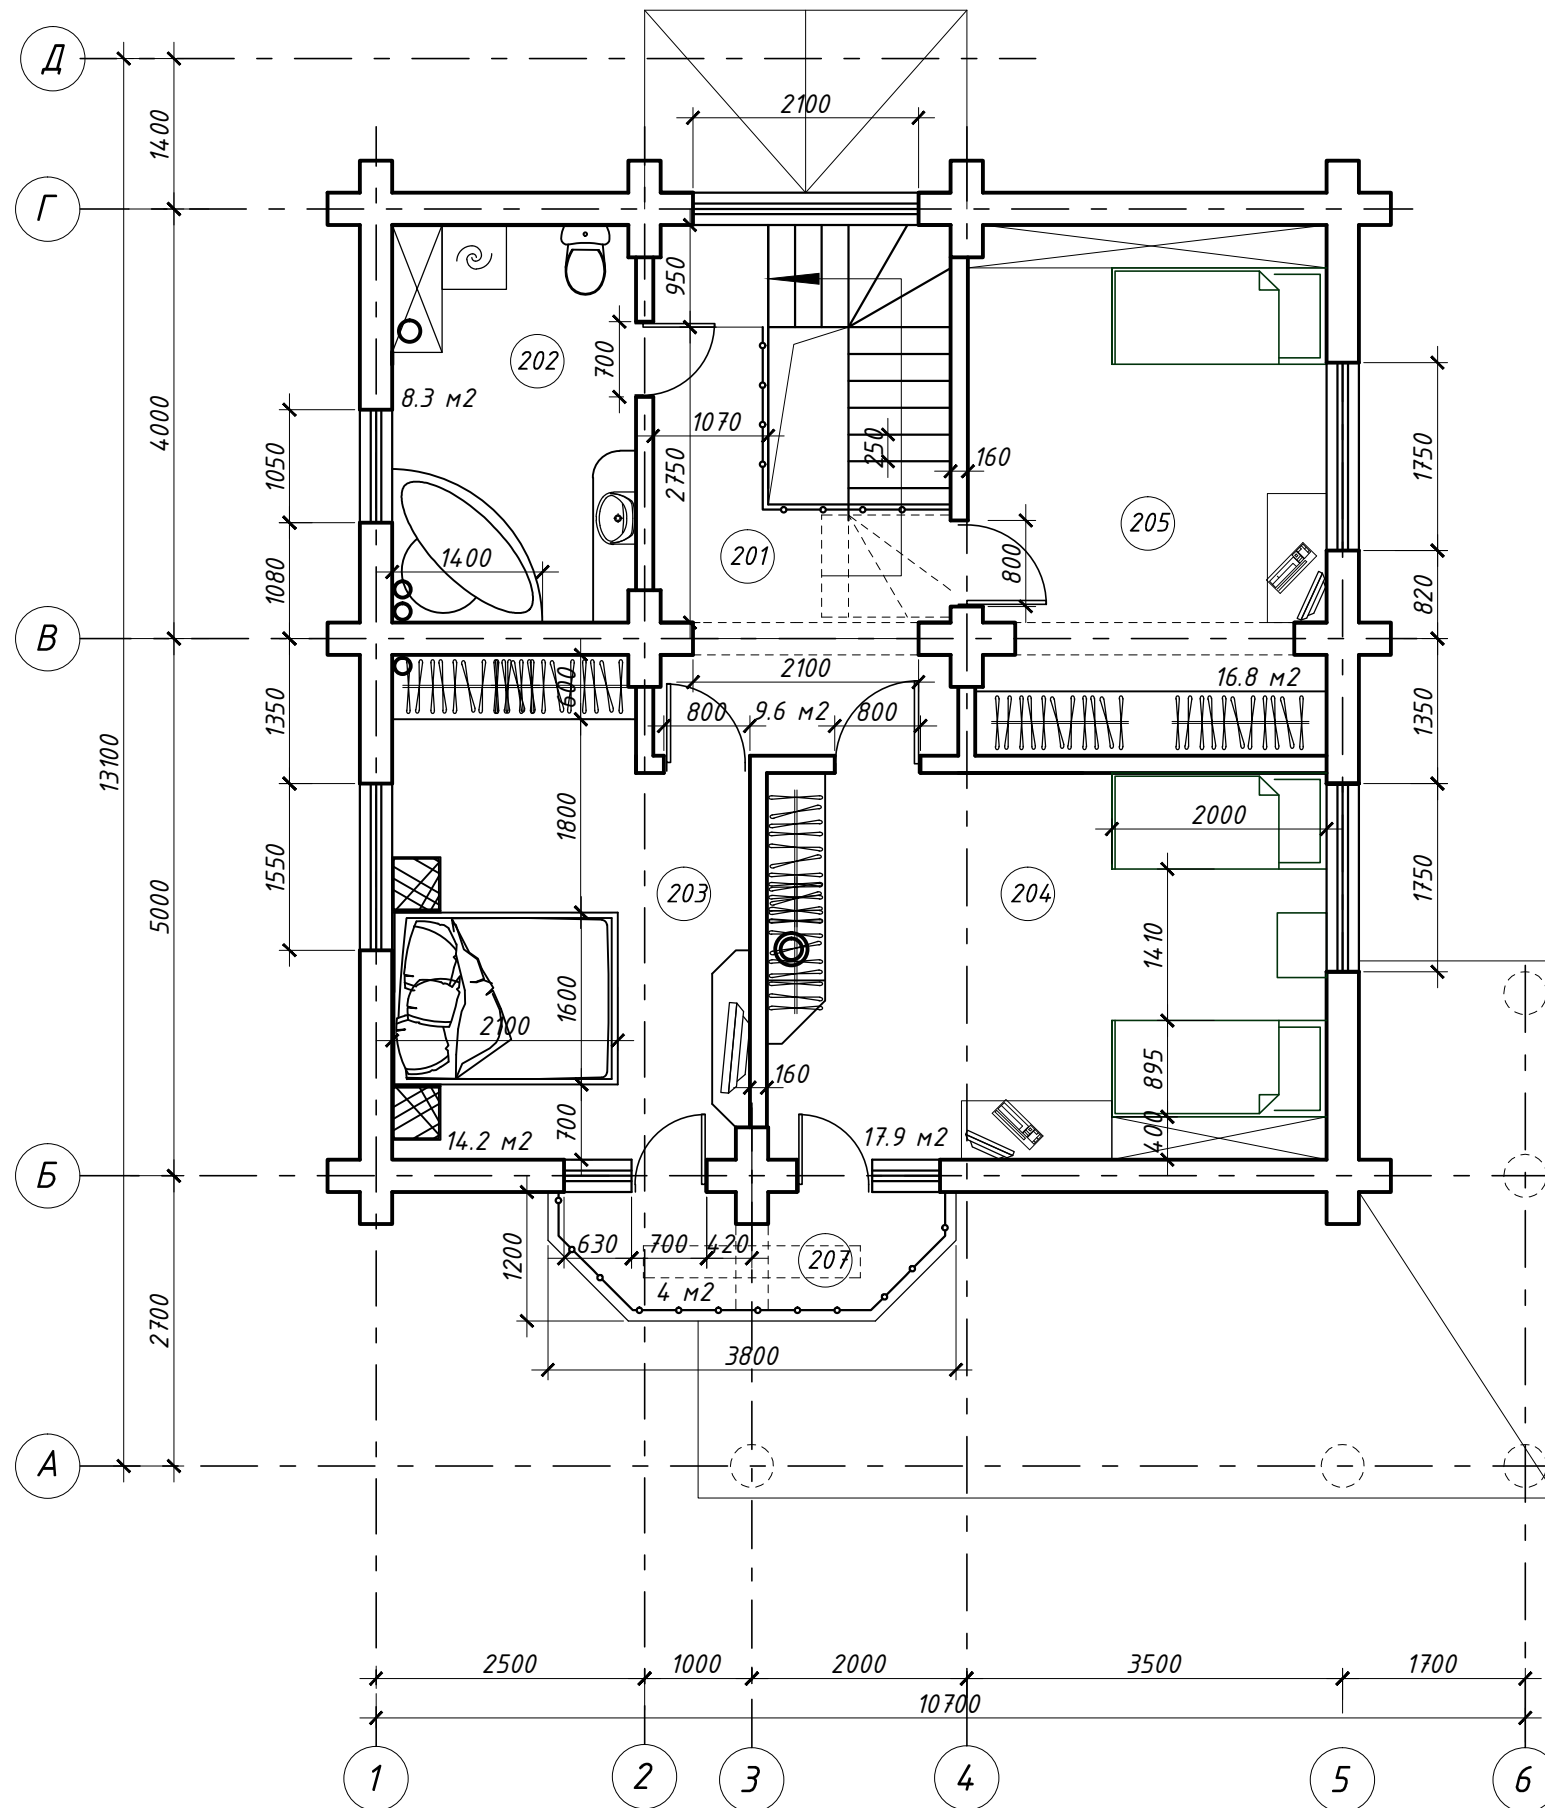

Изм	Кол	Лист	№ док	Подп.	Дата				
						Индивидуальный жилой дом из рубленого бревна	Стадия	Лист	Листов
							РП		
ГАП Арх						план 2го этажа			