


Экспликация помещений 1го этажа

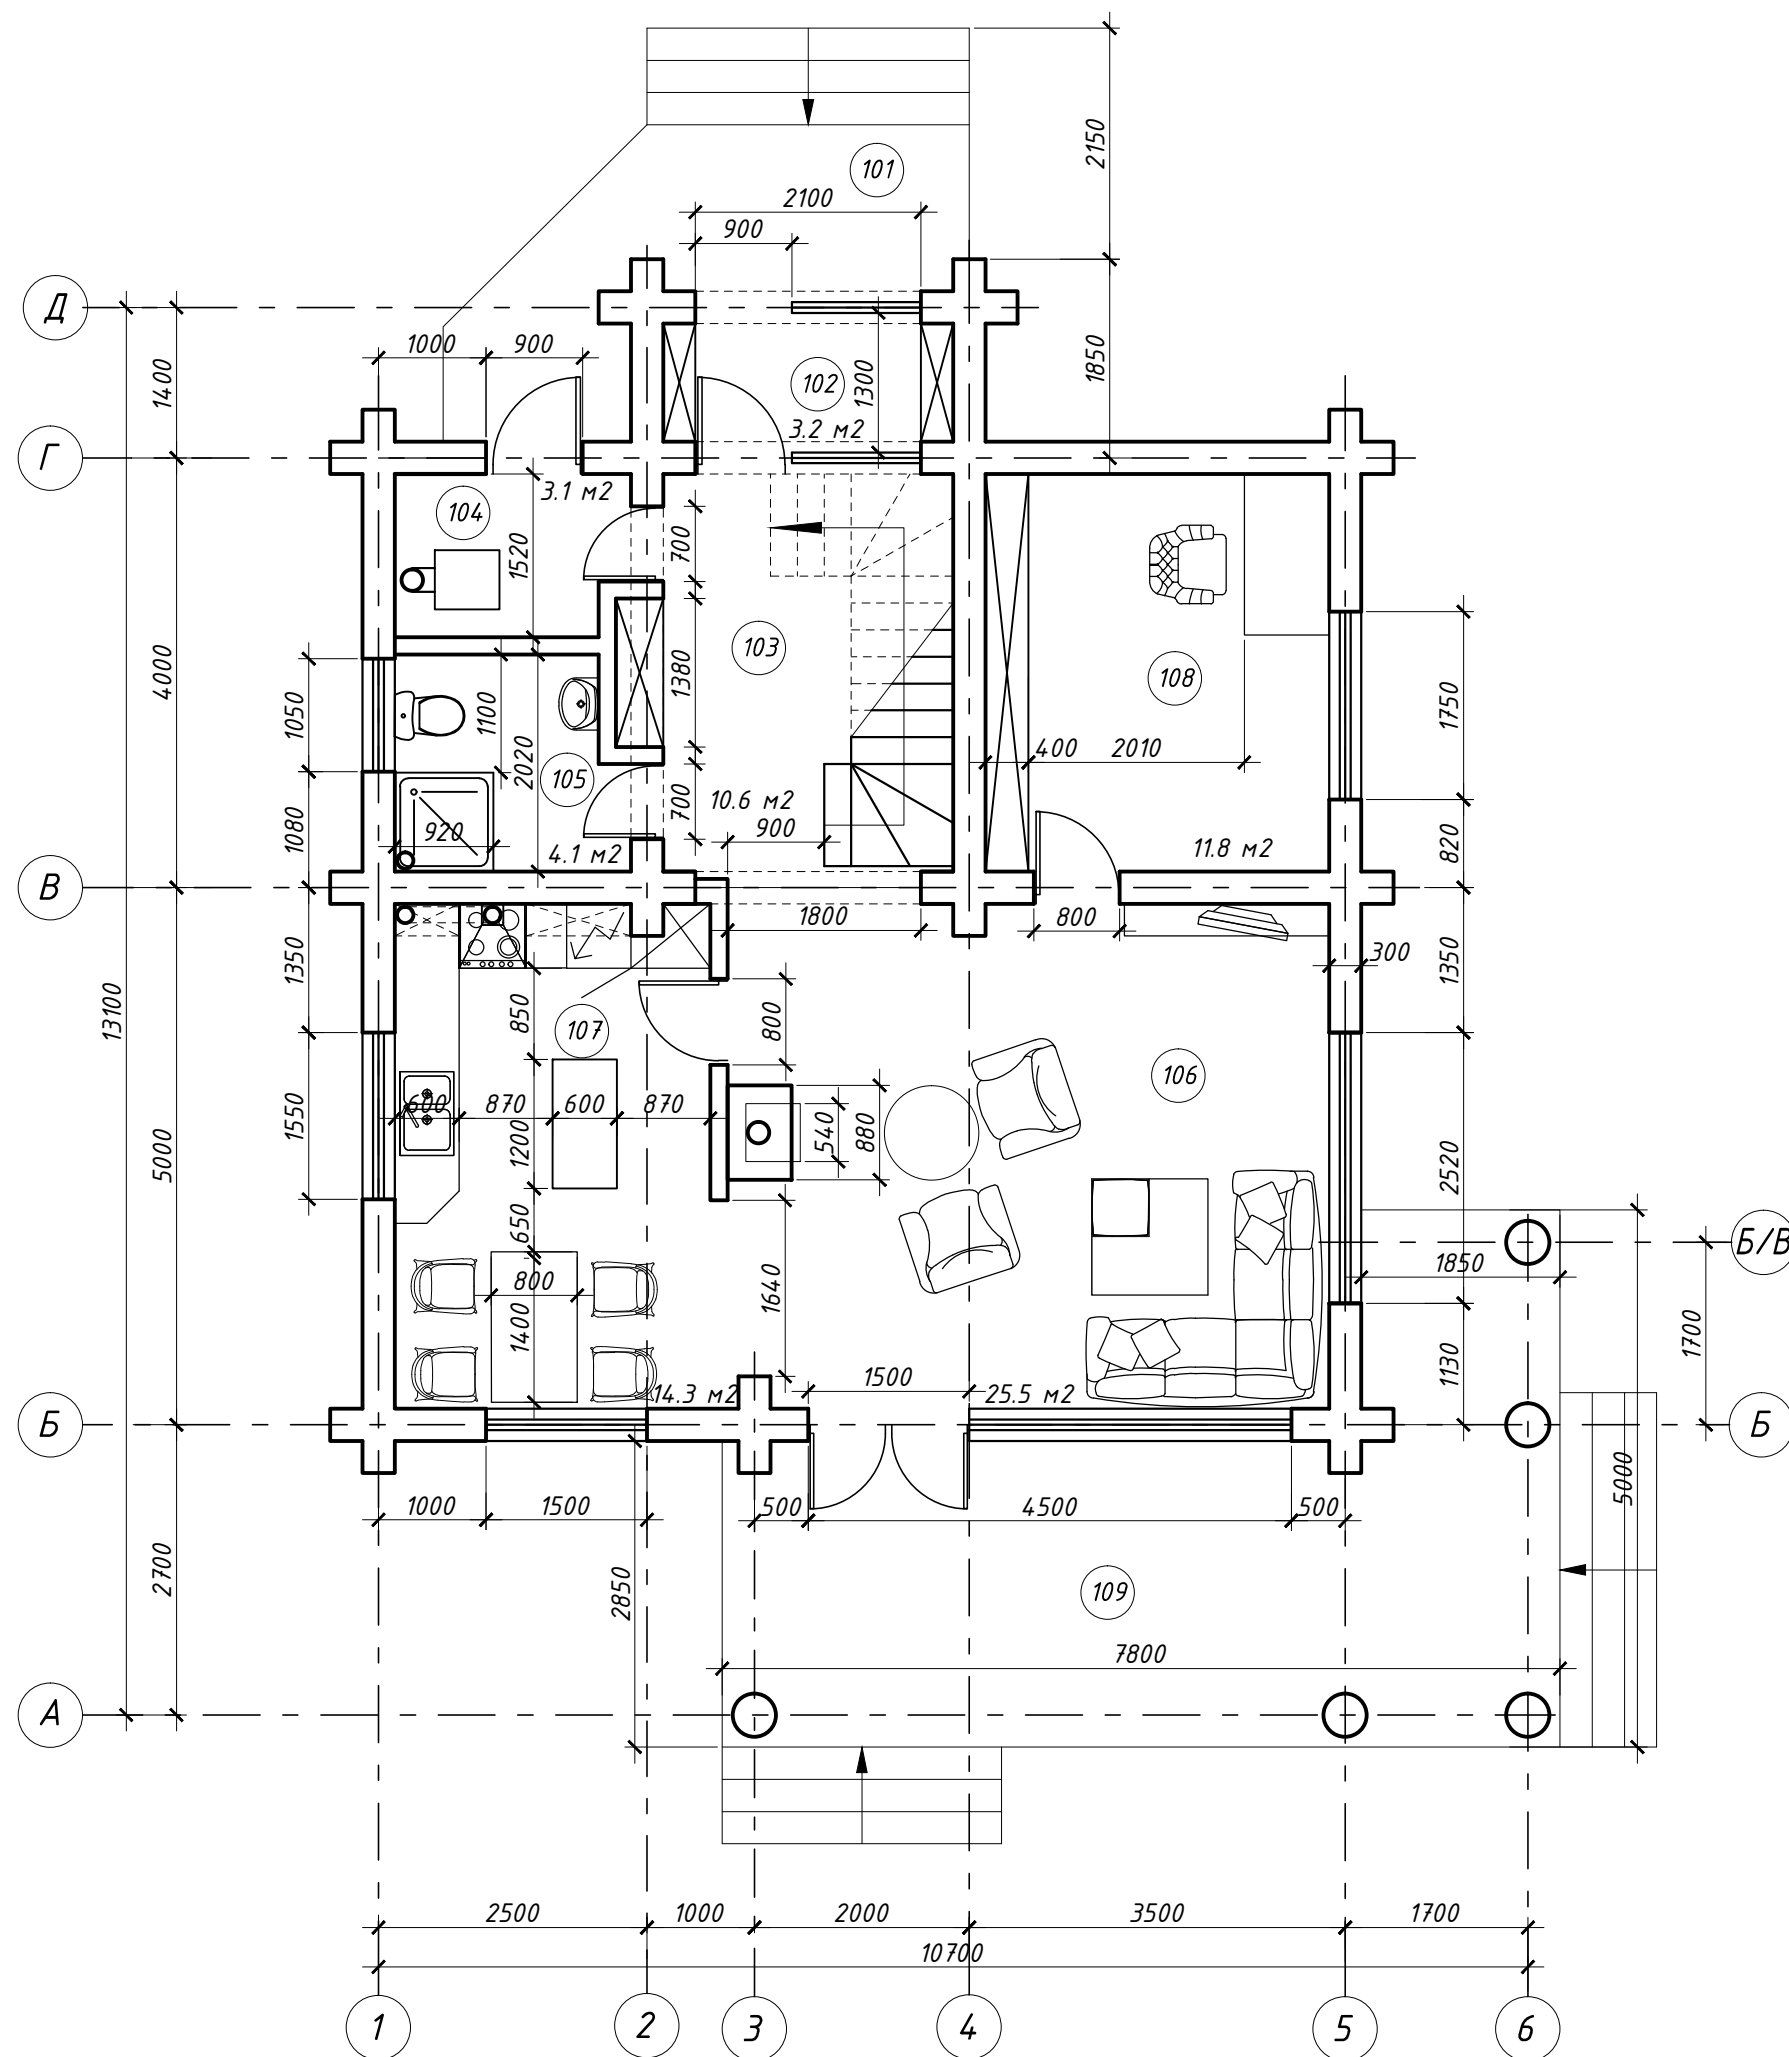

Номер помещения	Наименование	Площадь, м²
101	Крыльцо главного входа	8.3
102	Тамбур	3.2
103	Прихожая с лестницей	10.6
104	Кладовая (топочная)	3.1
105	Санузел	4.1
106	Гостиная	25.5
107	Кухня - столовая	14.3
108	Кабинет	11.8
109	Терраса	26.7
Итого без террасы и крыльца:		72.6 м²

Изм	Кол	Лист	№ док	Подп.	Дата				
						Индивидуальный жилой дом из рубленного бревна	Стадия	Лист	Листов
							РП		
ГАП Арх						план 1го этажа			