


План первого этажа

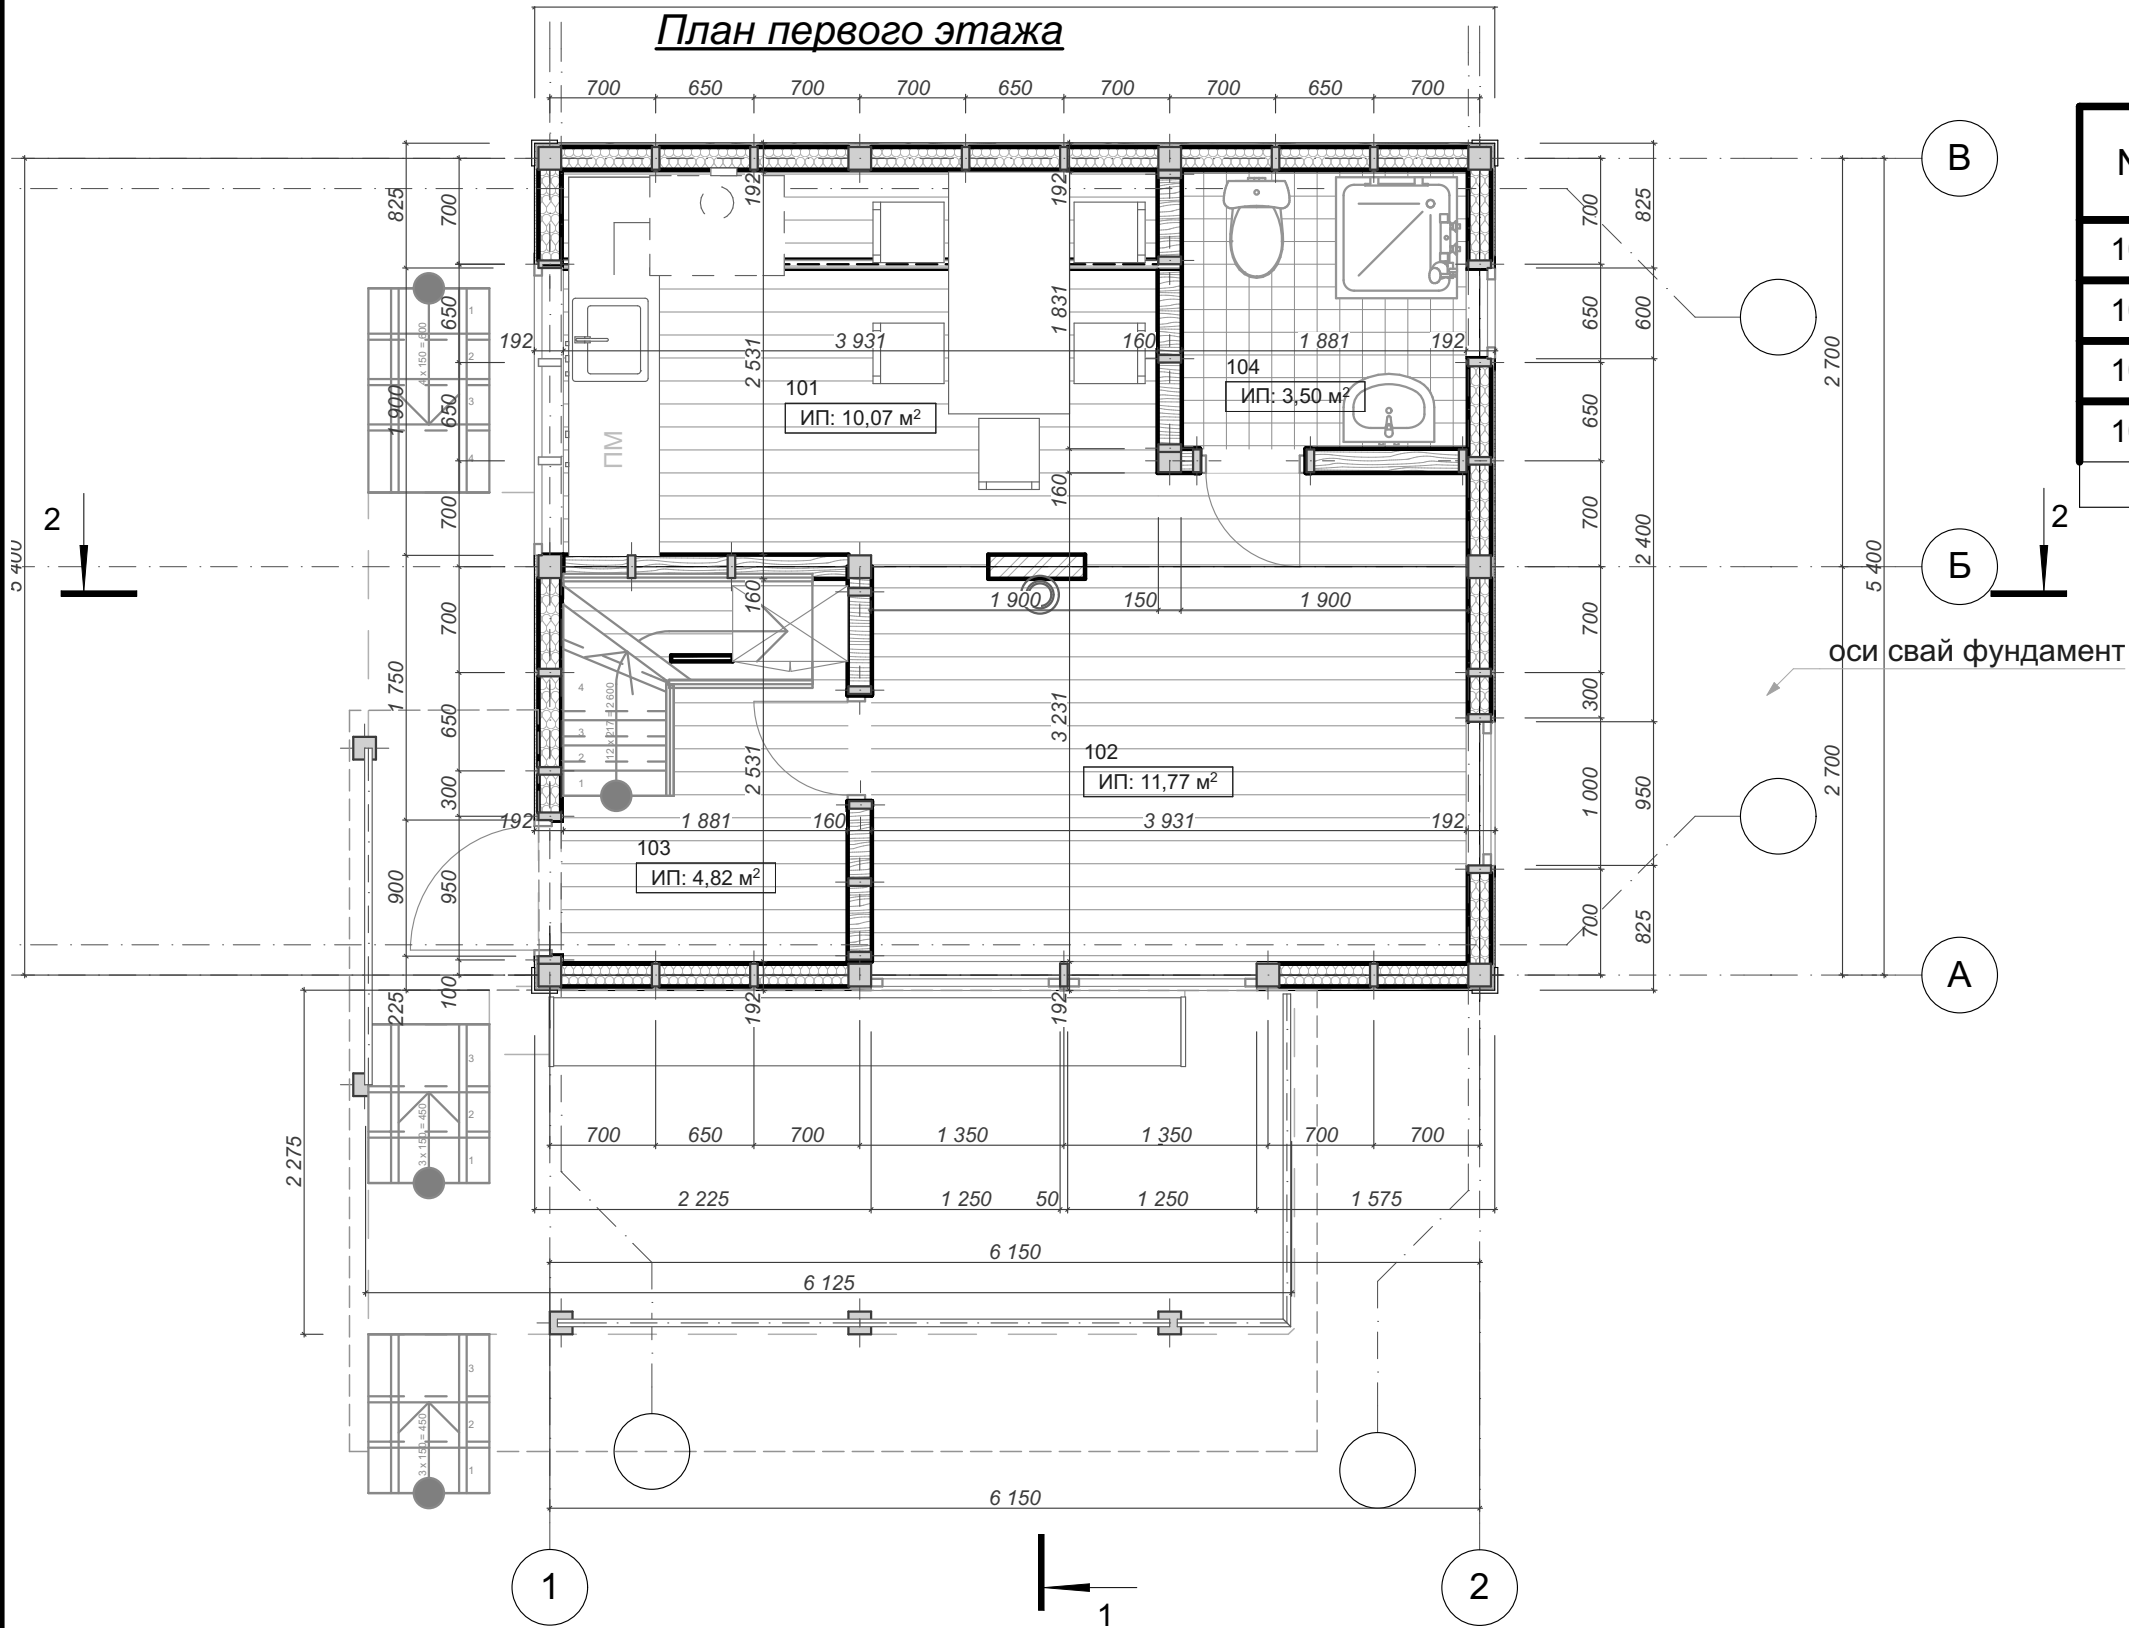


Експликация помещений

№	Наименование	Площадь
101	Кухня	10,07
102	Гостиная	11,77
103	Прихожая	4,82
104	Санузел	3,50
		30,16 м²

						#Пр№-АР			
						####			
Изм.	Коп.уч.	Лист	№Док.	Подп.	Дата	#Наименование Проекта	Стадия	Лист	Листов
							#Стадия Проекта	03	
						План на отм. ±0.000		####	

План мансарды

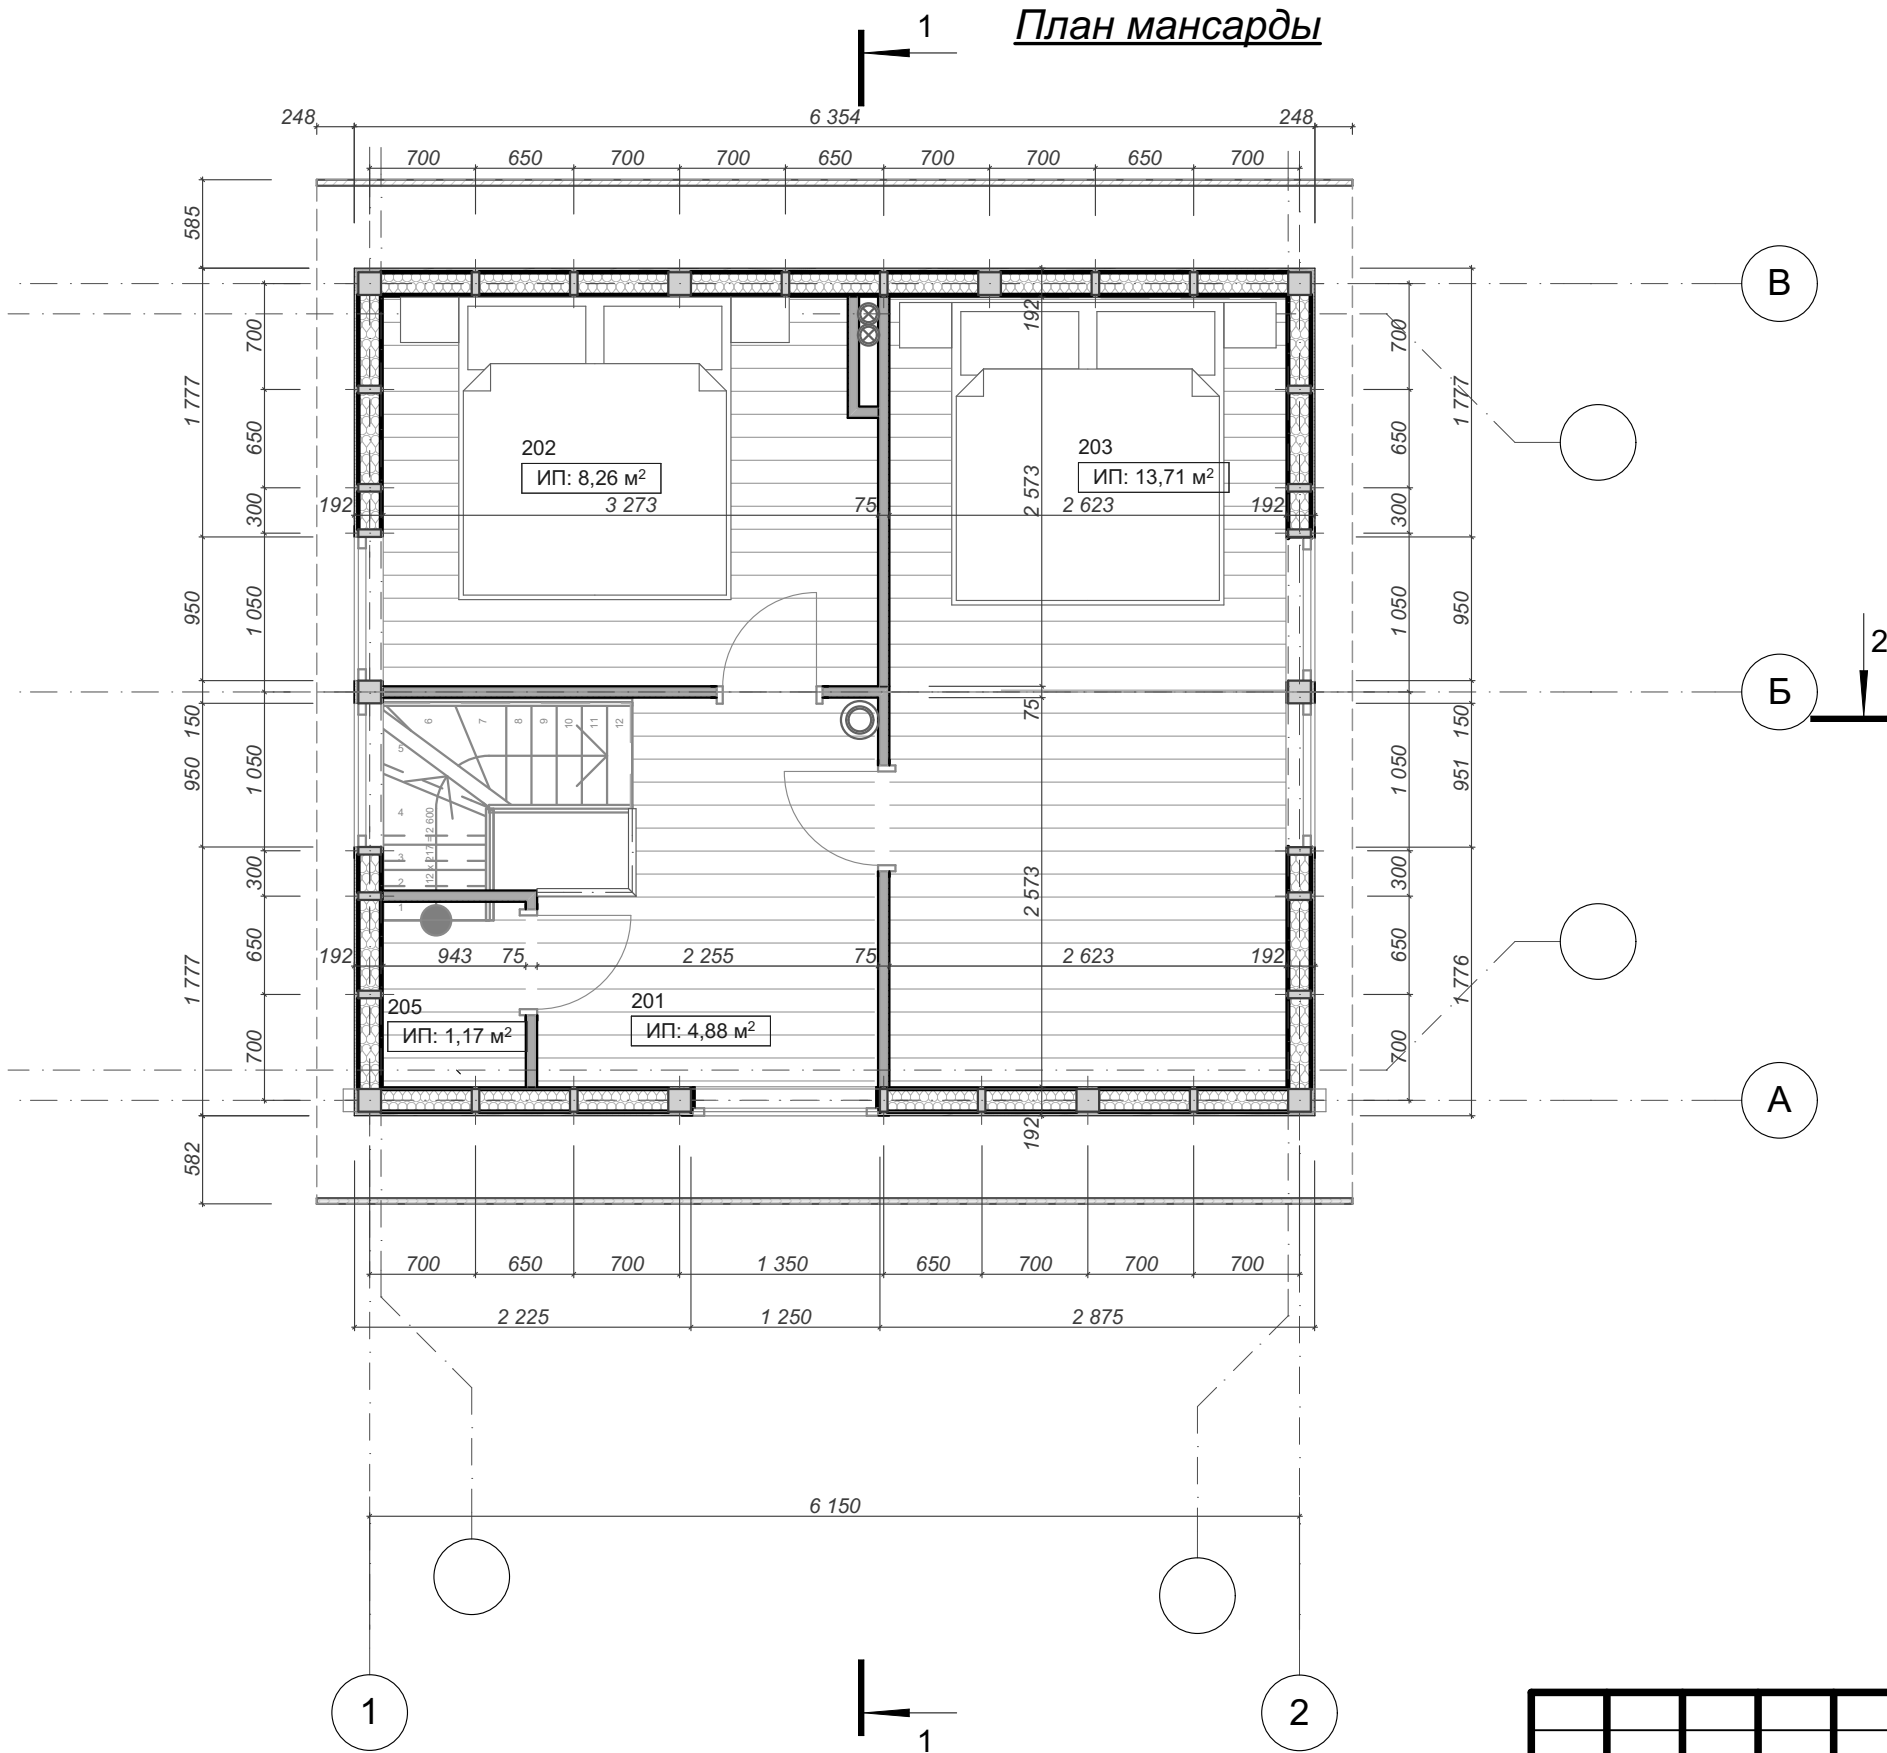


Єкспликация помещений


№	Наименование	Площадь
201	Холл	4,88
202	Спальня	8,26
203	Спальня	13,71
205	Кладовая	1,17
		28,02 м²

						#Пр№-АР			
						####			
Изм.	Кол.уч.	Лист	№Док.	Подп.	Дата	#Наименование Проекта	Стадия	Лист	Листов
							#Стадия Проекта	04	
						План мансарды		####	

Разрез 1-1

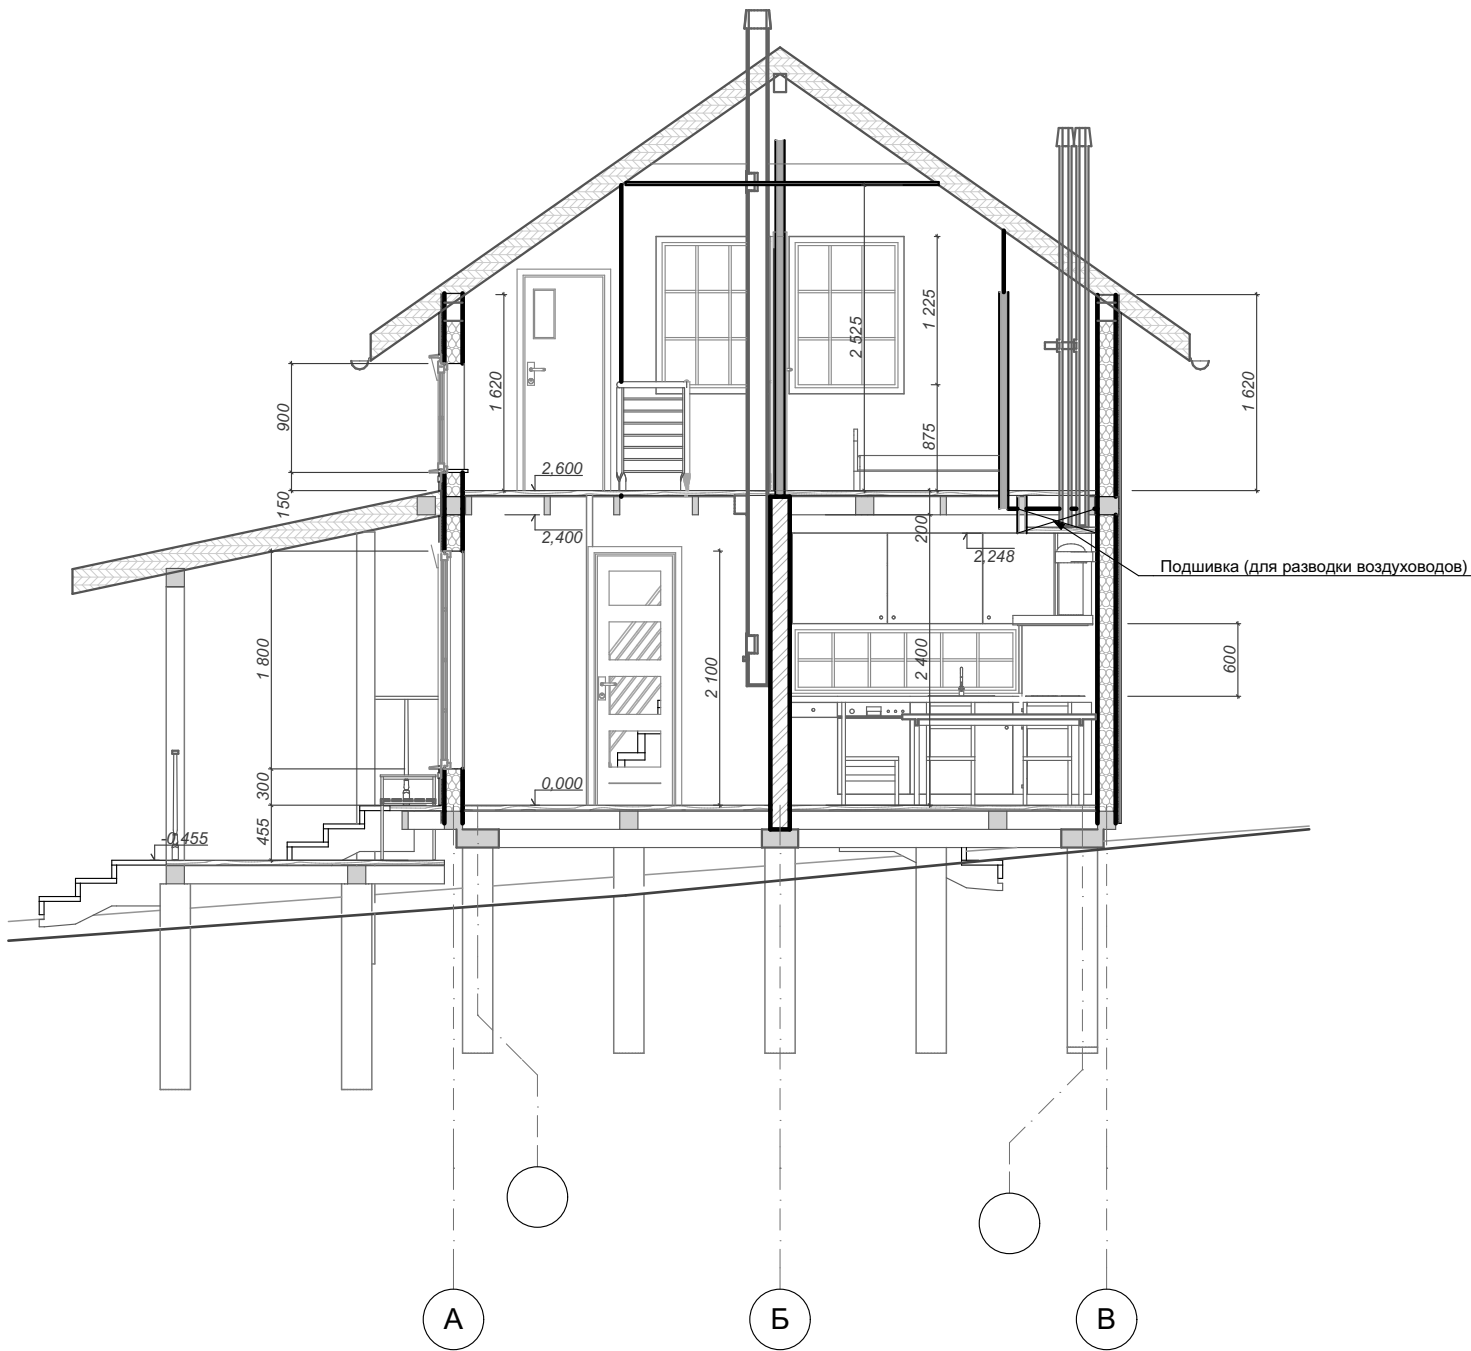


Разрез 2-2

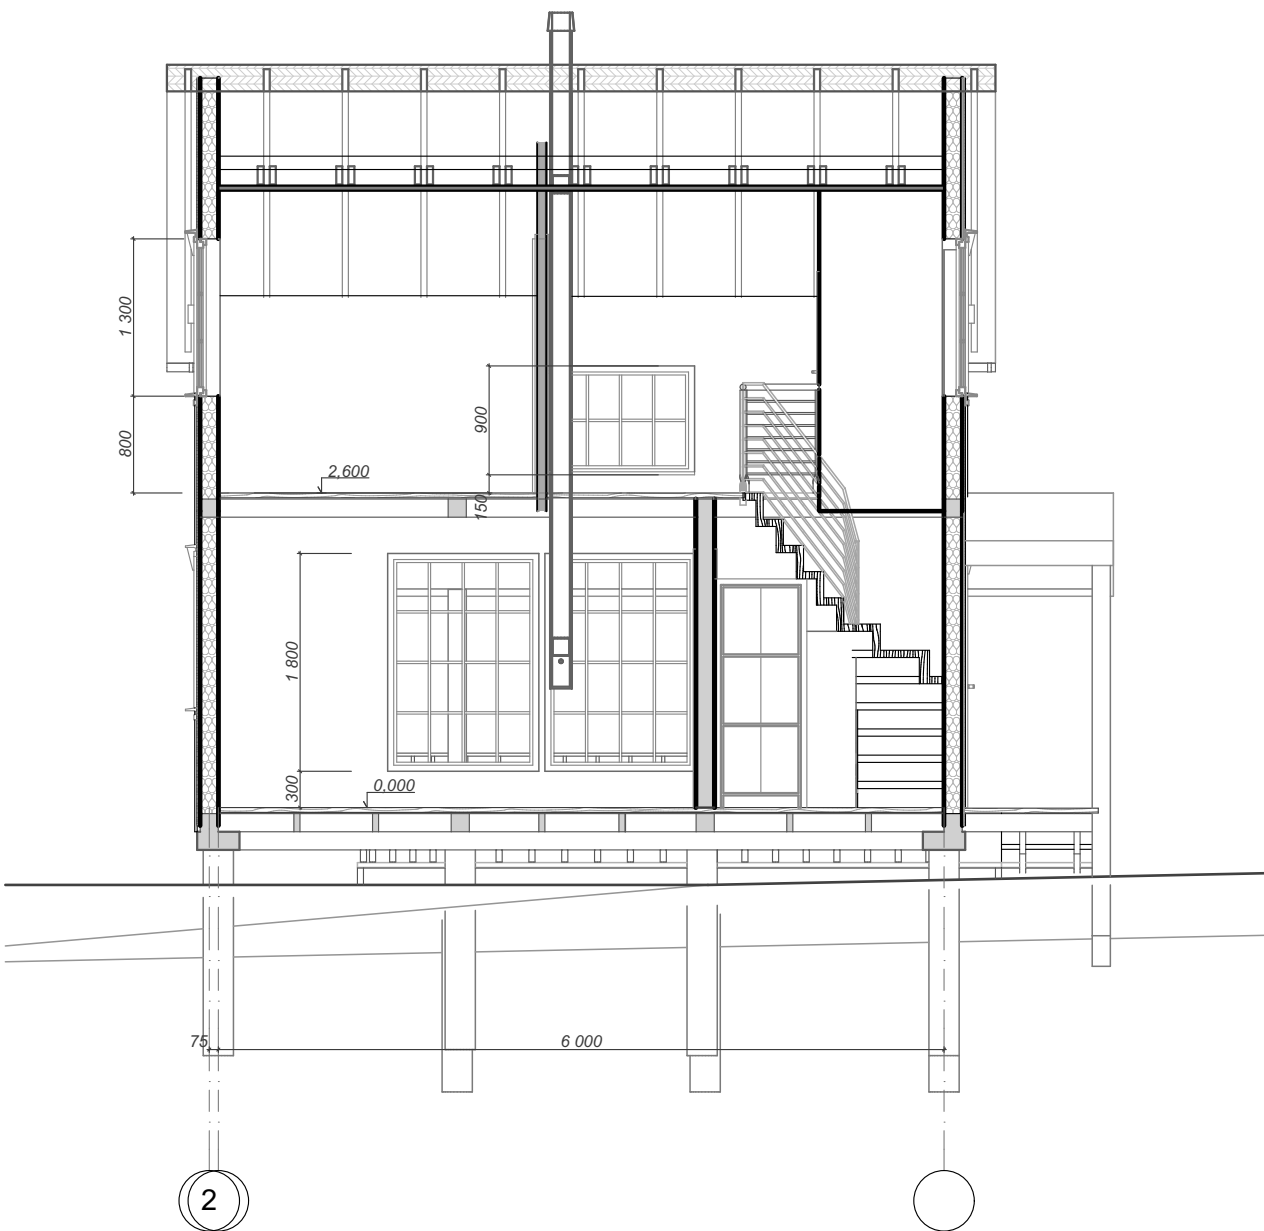


						#Пр№-АР			
						####			
Изм.	Коп.уч.	Лист	№Док.	Подп.	Дата	#Наименование Проекта	Стадия	Лист	Листов
							#Стадия Проекта	05	
						Разрезы		####	


Фасад в осях А...В

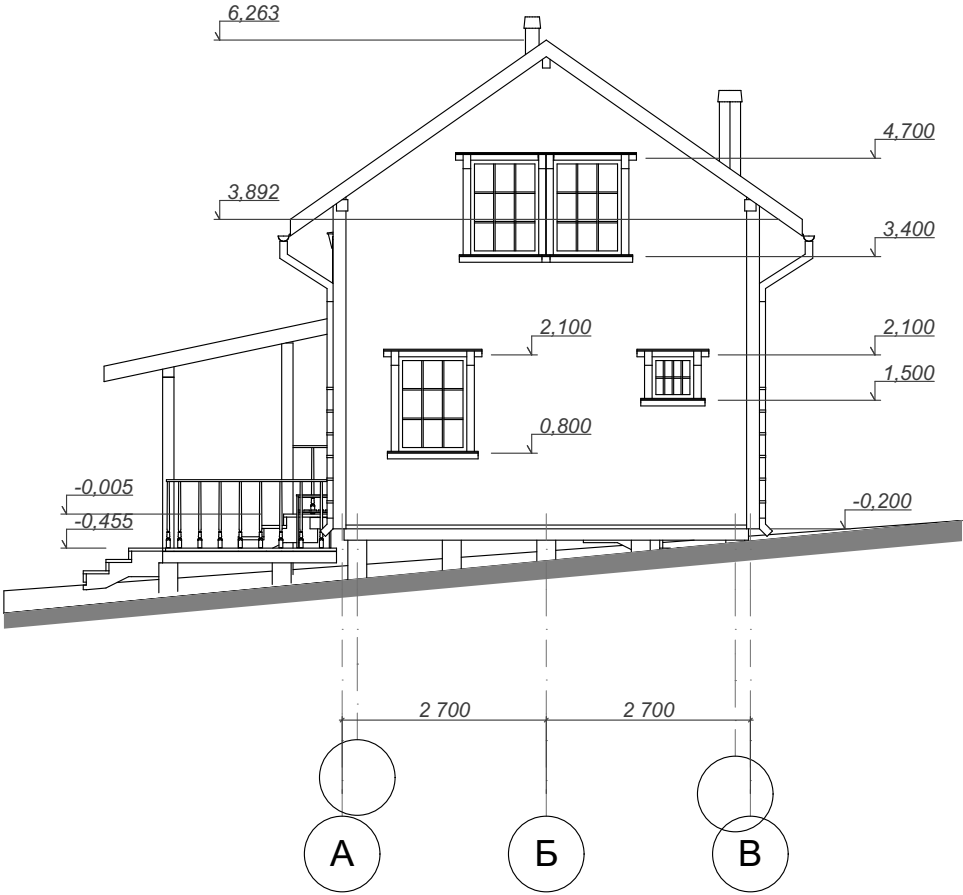

Фасад в осях В...А

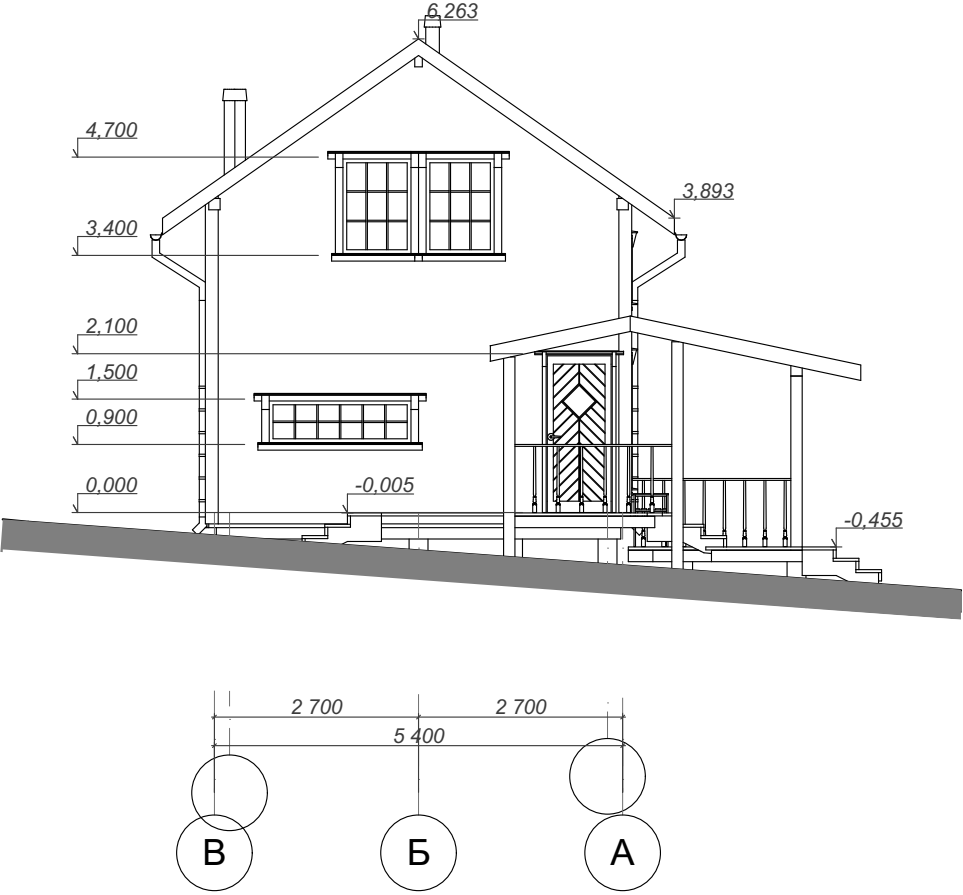

Фасад в осях 1...2

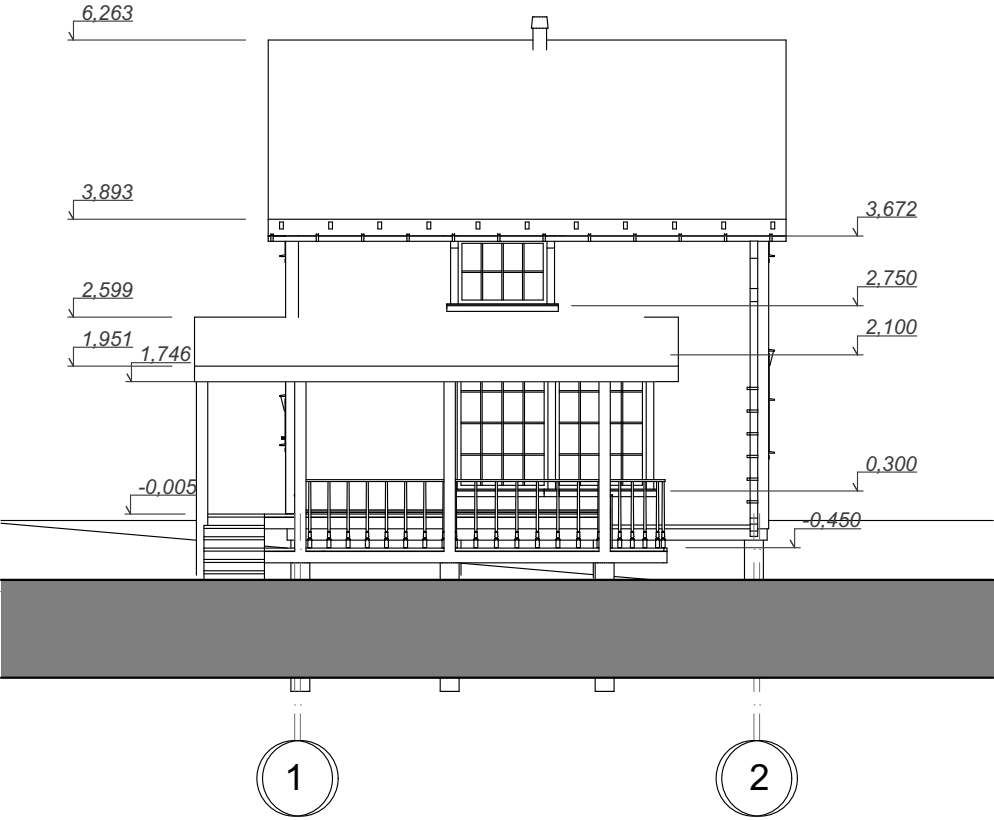

						#Пр№-АР			
						####			
Изм.	Коп.уч.	Лист	№Док.	Подп.	Дата	#Наименование Проекта	Стадия	Лист	Листов
							#Стадия Проекта	06	
						Фасады		####	