


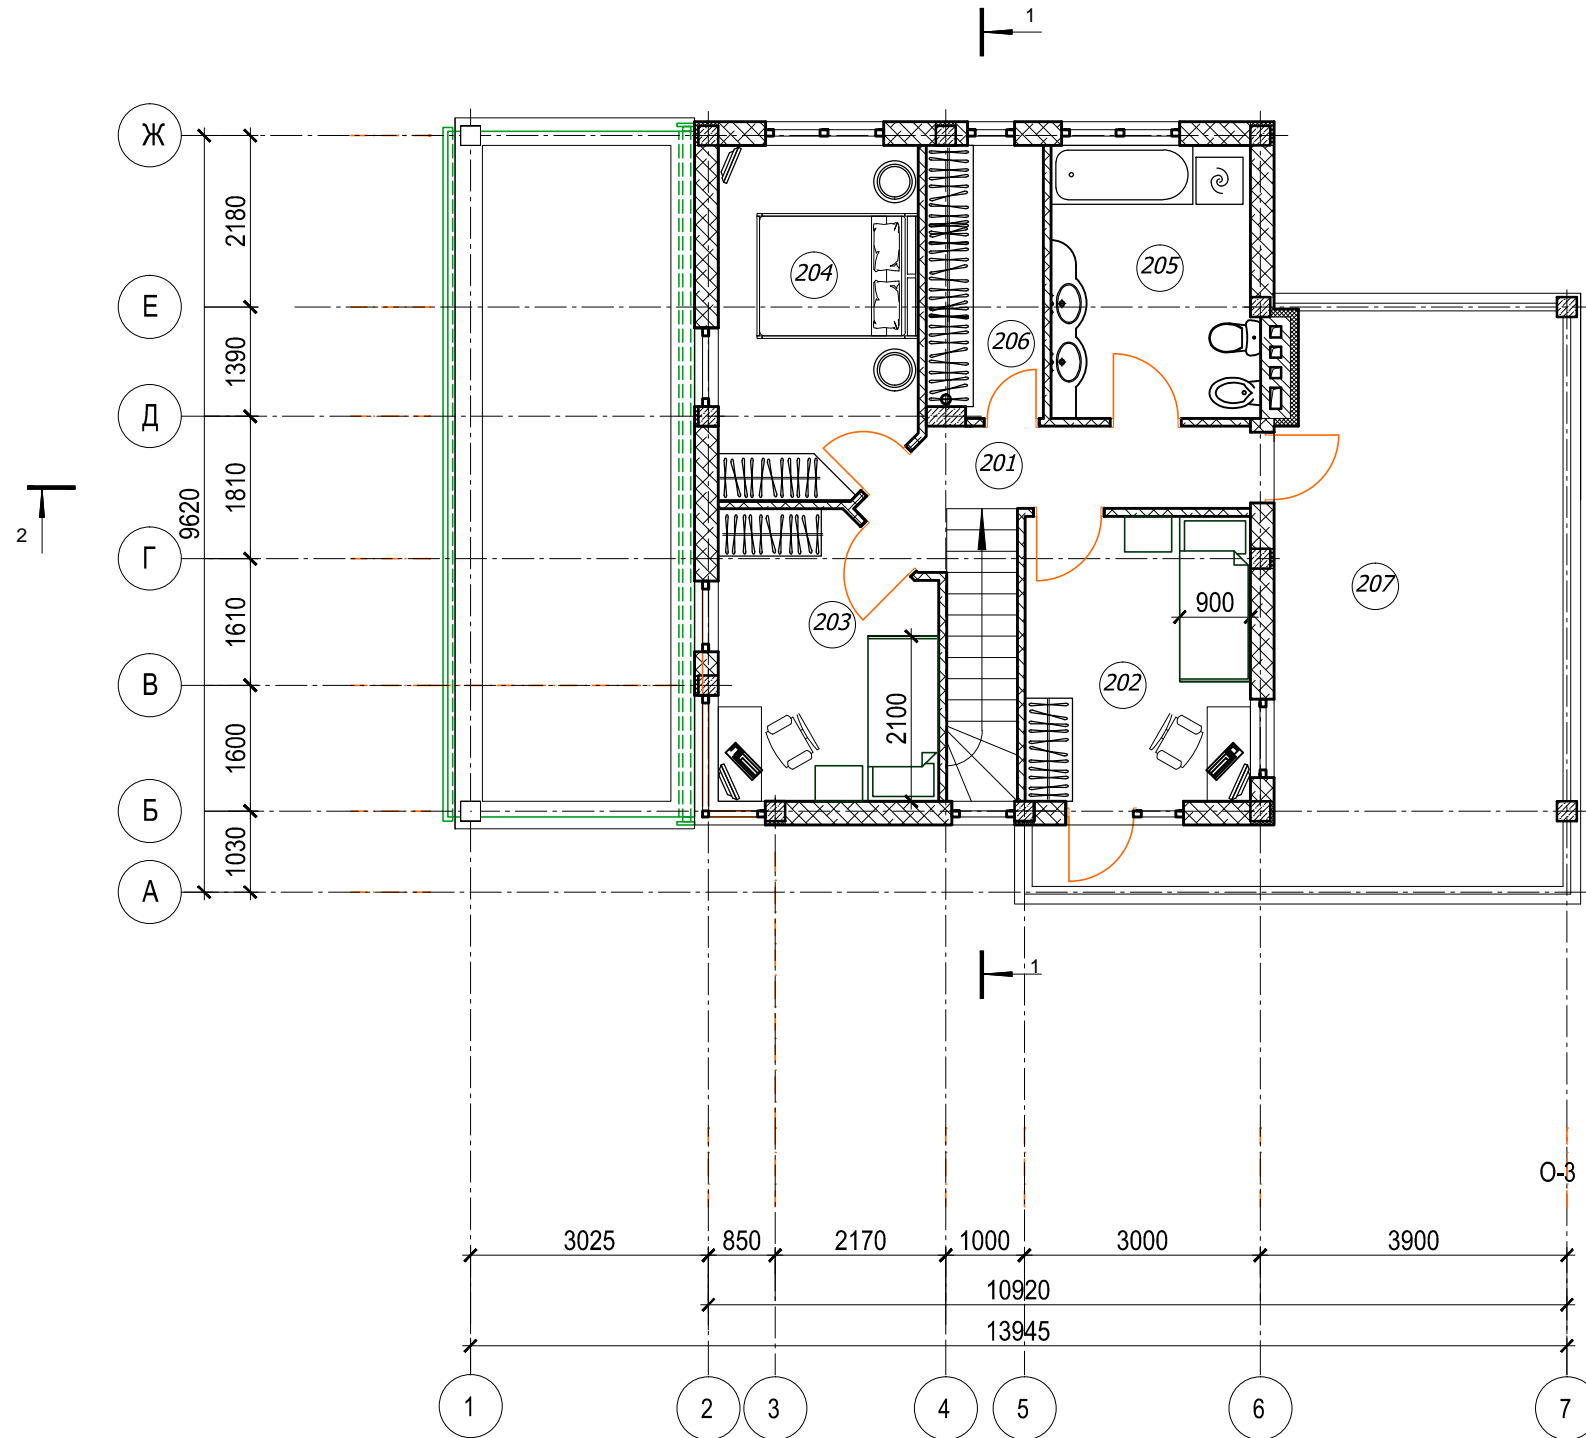




Экспликация помещений 2го этажа




Номер помещения	Наименование	Площадь, м2
201	Холл 2го этажа с лестницей	5.3
202	Спальня 1	10.3
203	Спальня 2	9.7
204	Спальня 3	11.1
205	Санузел 2	8.9
206	Гардеробная	5.0
207	Терраса	28.8
Итого по 2му этажу		79.1 м2
Итого по дому		190 м2

Условные обозначения

-  - кладка наружных и внутренних стен из блоков газобетонных
-  - кладка вентиляционной шахты из керамического полнотелого кирпича
-  - утепление фрагментов наружных стен плитами экструзионного пенополистирола "Пеноплэкс", тип 35
-  - вентиляционные каналы
-  - номер помещения по экспликации
- Д-1 - маркировка двери
- О-1 - маркировка окна

Примечание:

1. Размеры даны без учета внутренней отделки.
2. Перегородки не доводить до плиты перекрытия на 30мм, расстояние заполнить монтажной пеной.
3. Для соединения наружных стен с перегородками использовать L или V образные крепежи, через каждые два ряда.
4. Расчет объемов всех материалов требует контрольного пересчета перед началом строительства.
5. Размер ниш под инженерное оборудование определить согласно разделов ОВ, и ЭО.

						18Г-08-15			
						Посёлок городского типа Мостовской Краснодарского края			
Изм.	Кол.уч.	Лист	№Док.	Подп.	Дата				
Рук. проекта	Карнаухов Н.С.					Индивидуальный жилой дом	Стадия	Лист	Листов
Архитектор	Вобликов И.А.						ЭП	5	
Инженер	Белобров Д.В.					План 2го этажа	 Магазин проектов 8(499)653-86-25		