


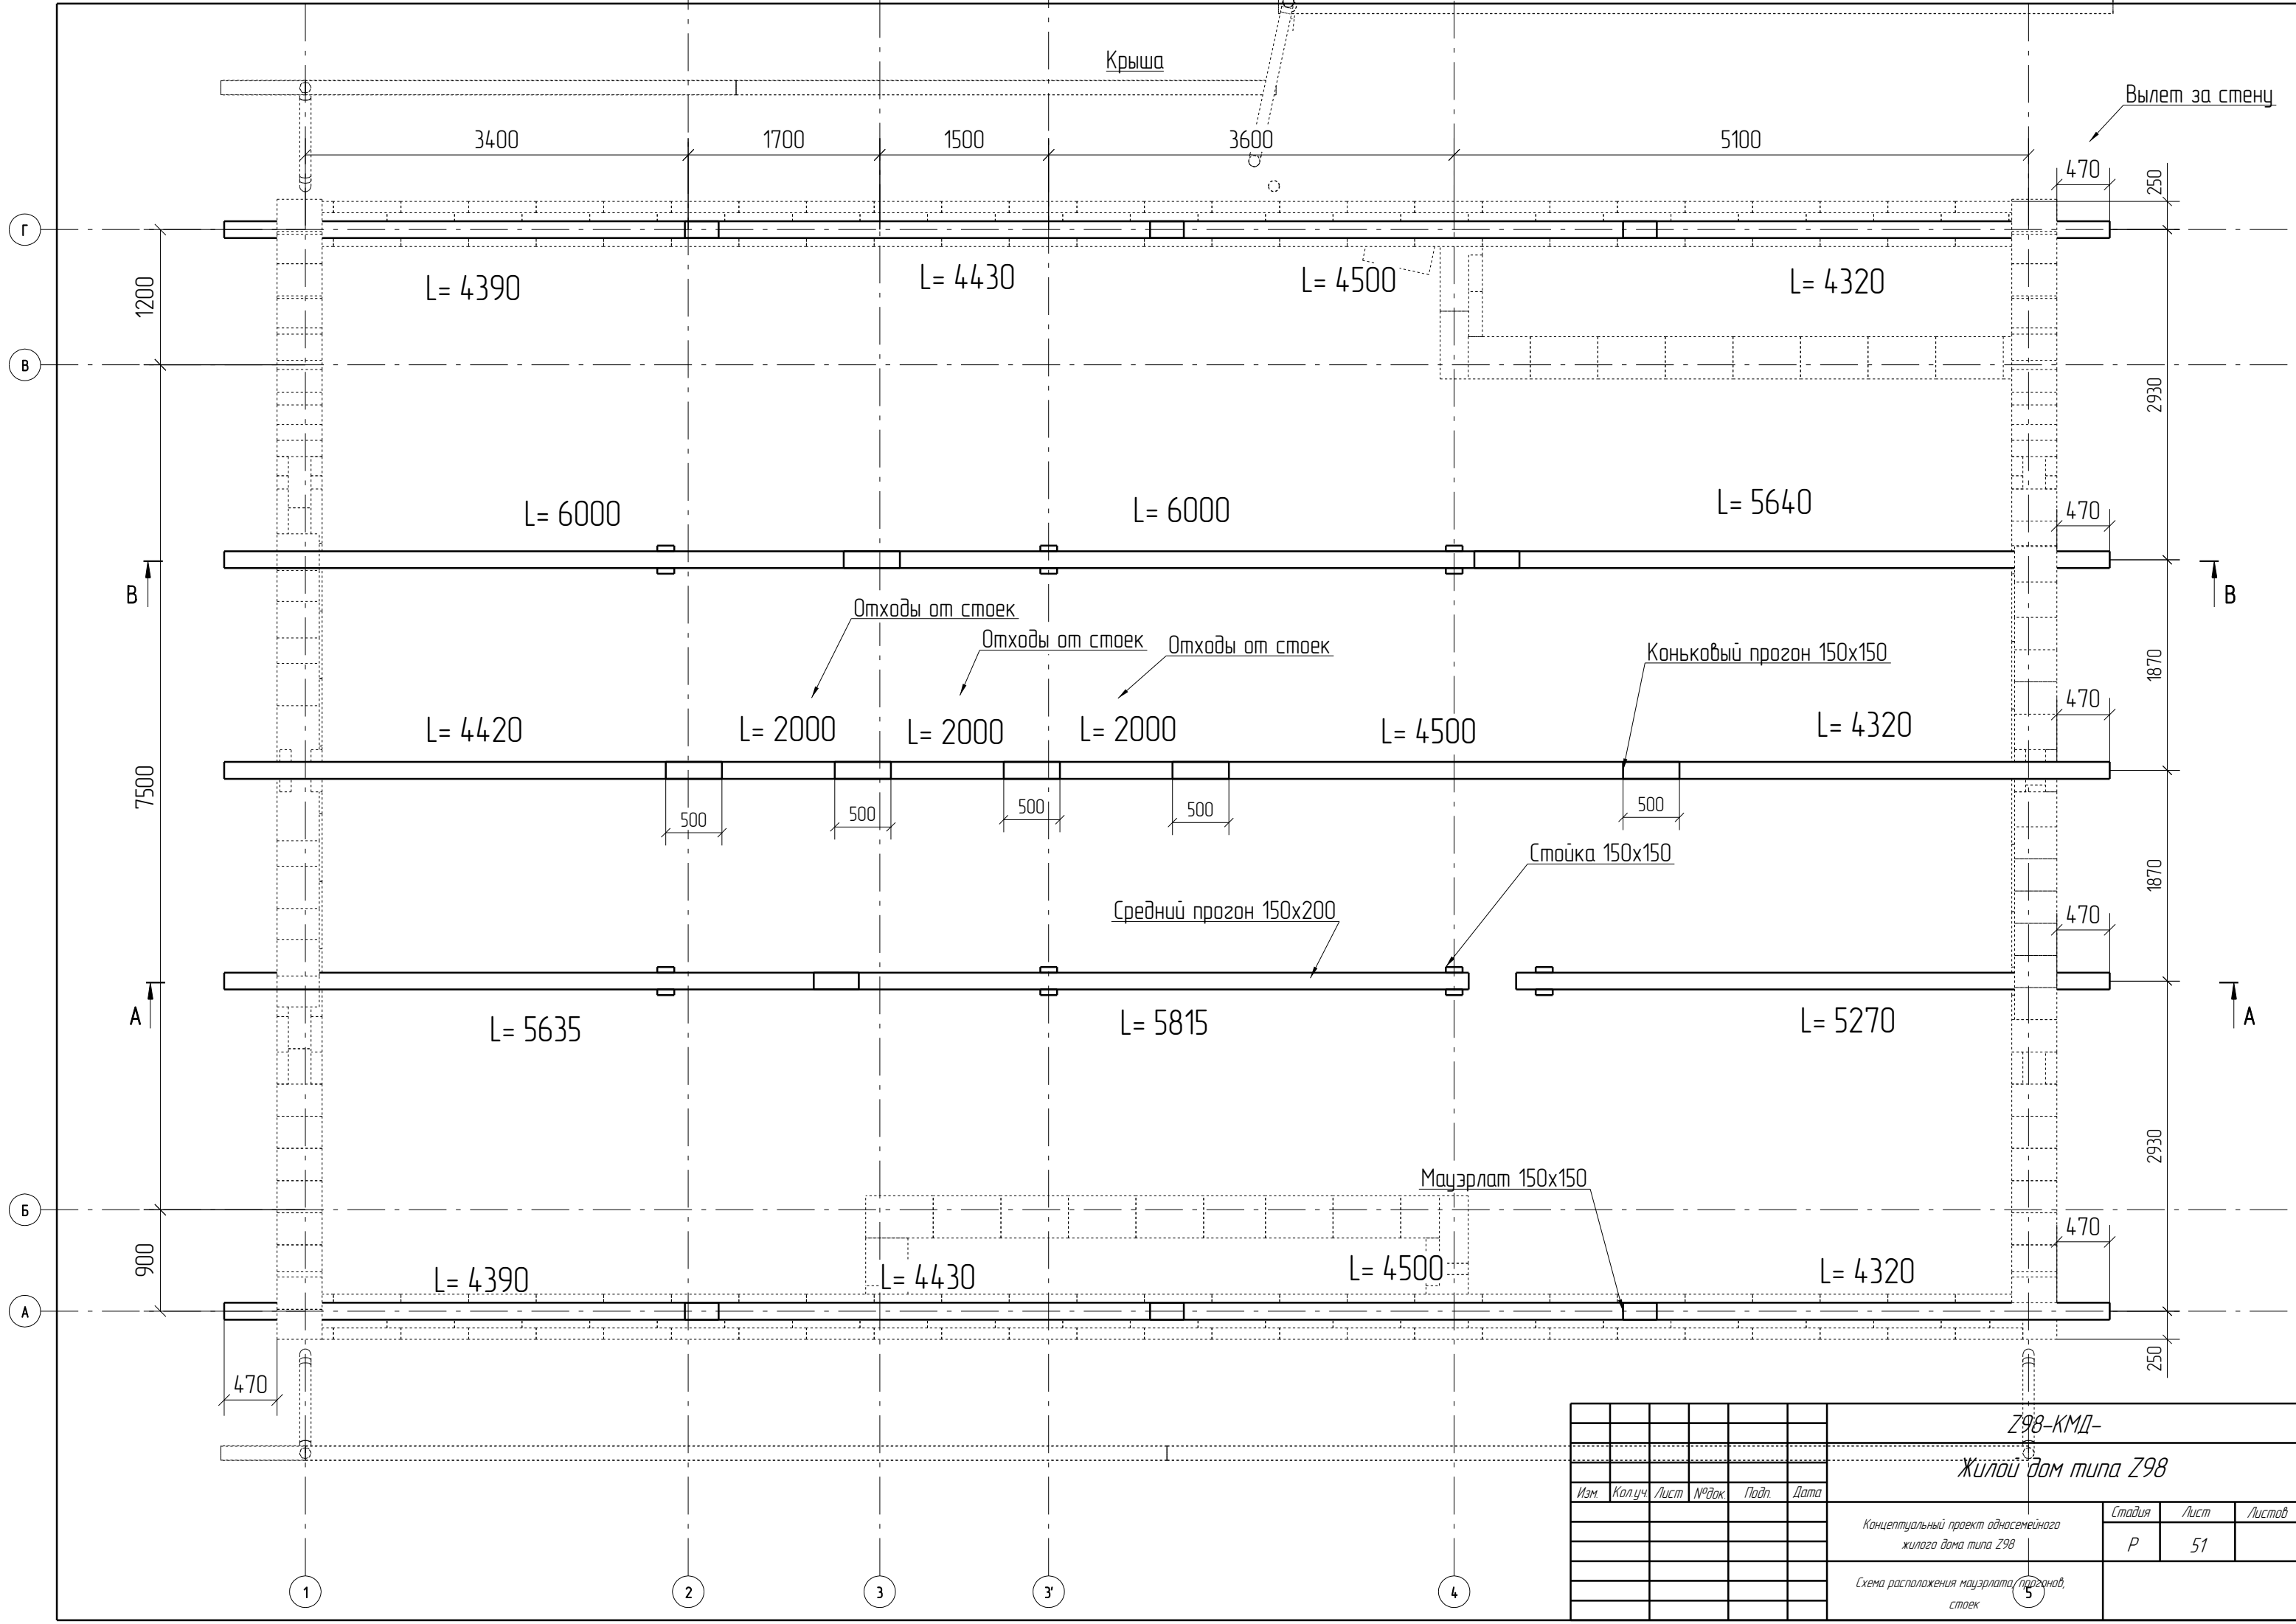

						Z98-КМД-			
						Жилой дом типа Z98			
Изм	Кол.уч	Лист	№ док	Подп.	Дата	Концептуальный проект односемейного жилого дома типа Z98	Стадия	Лист	Листов
							Р	51	
							Схема расположения мауэрлата, прогонов, стоек		