



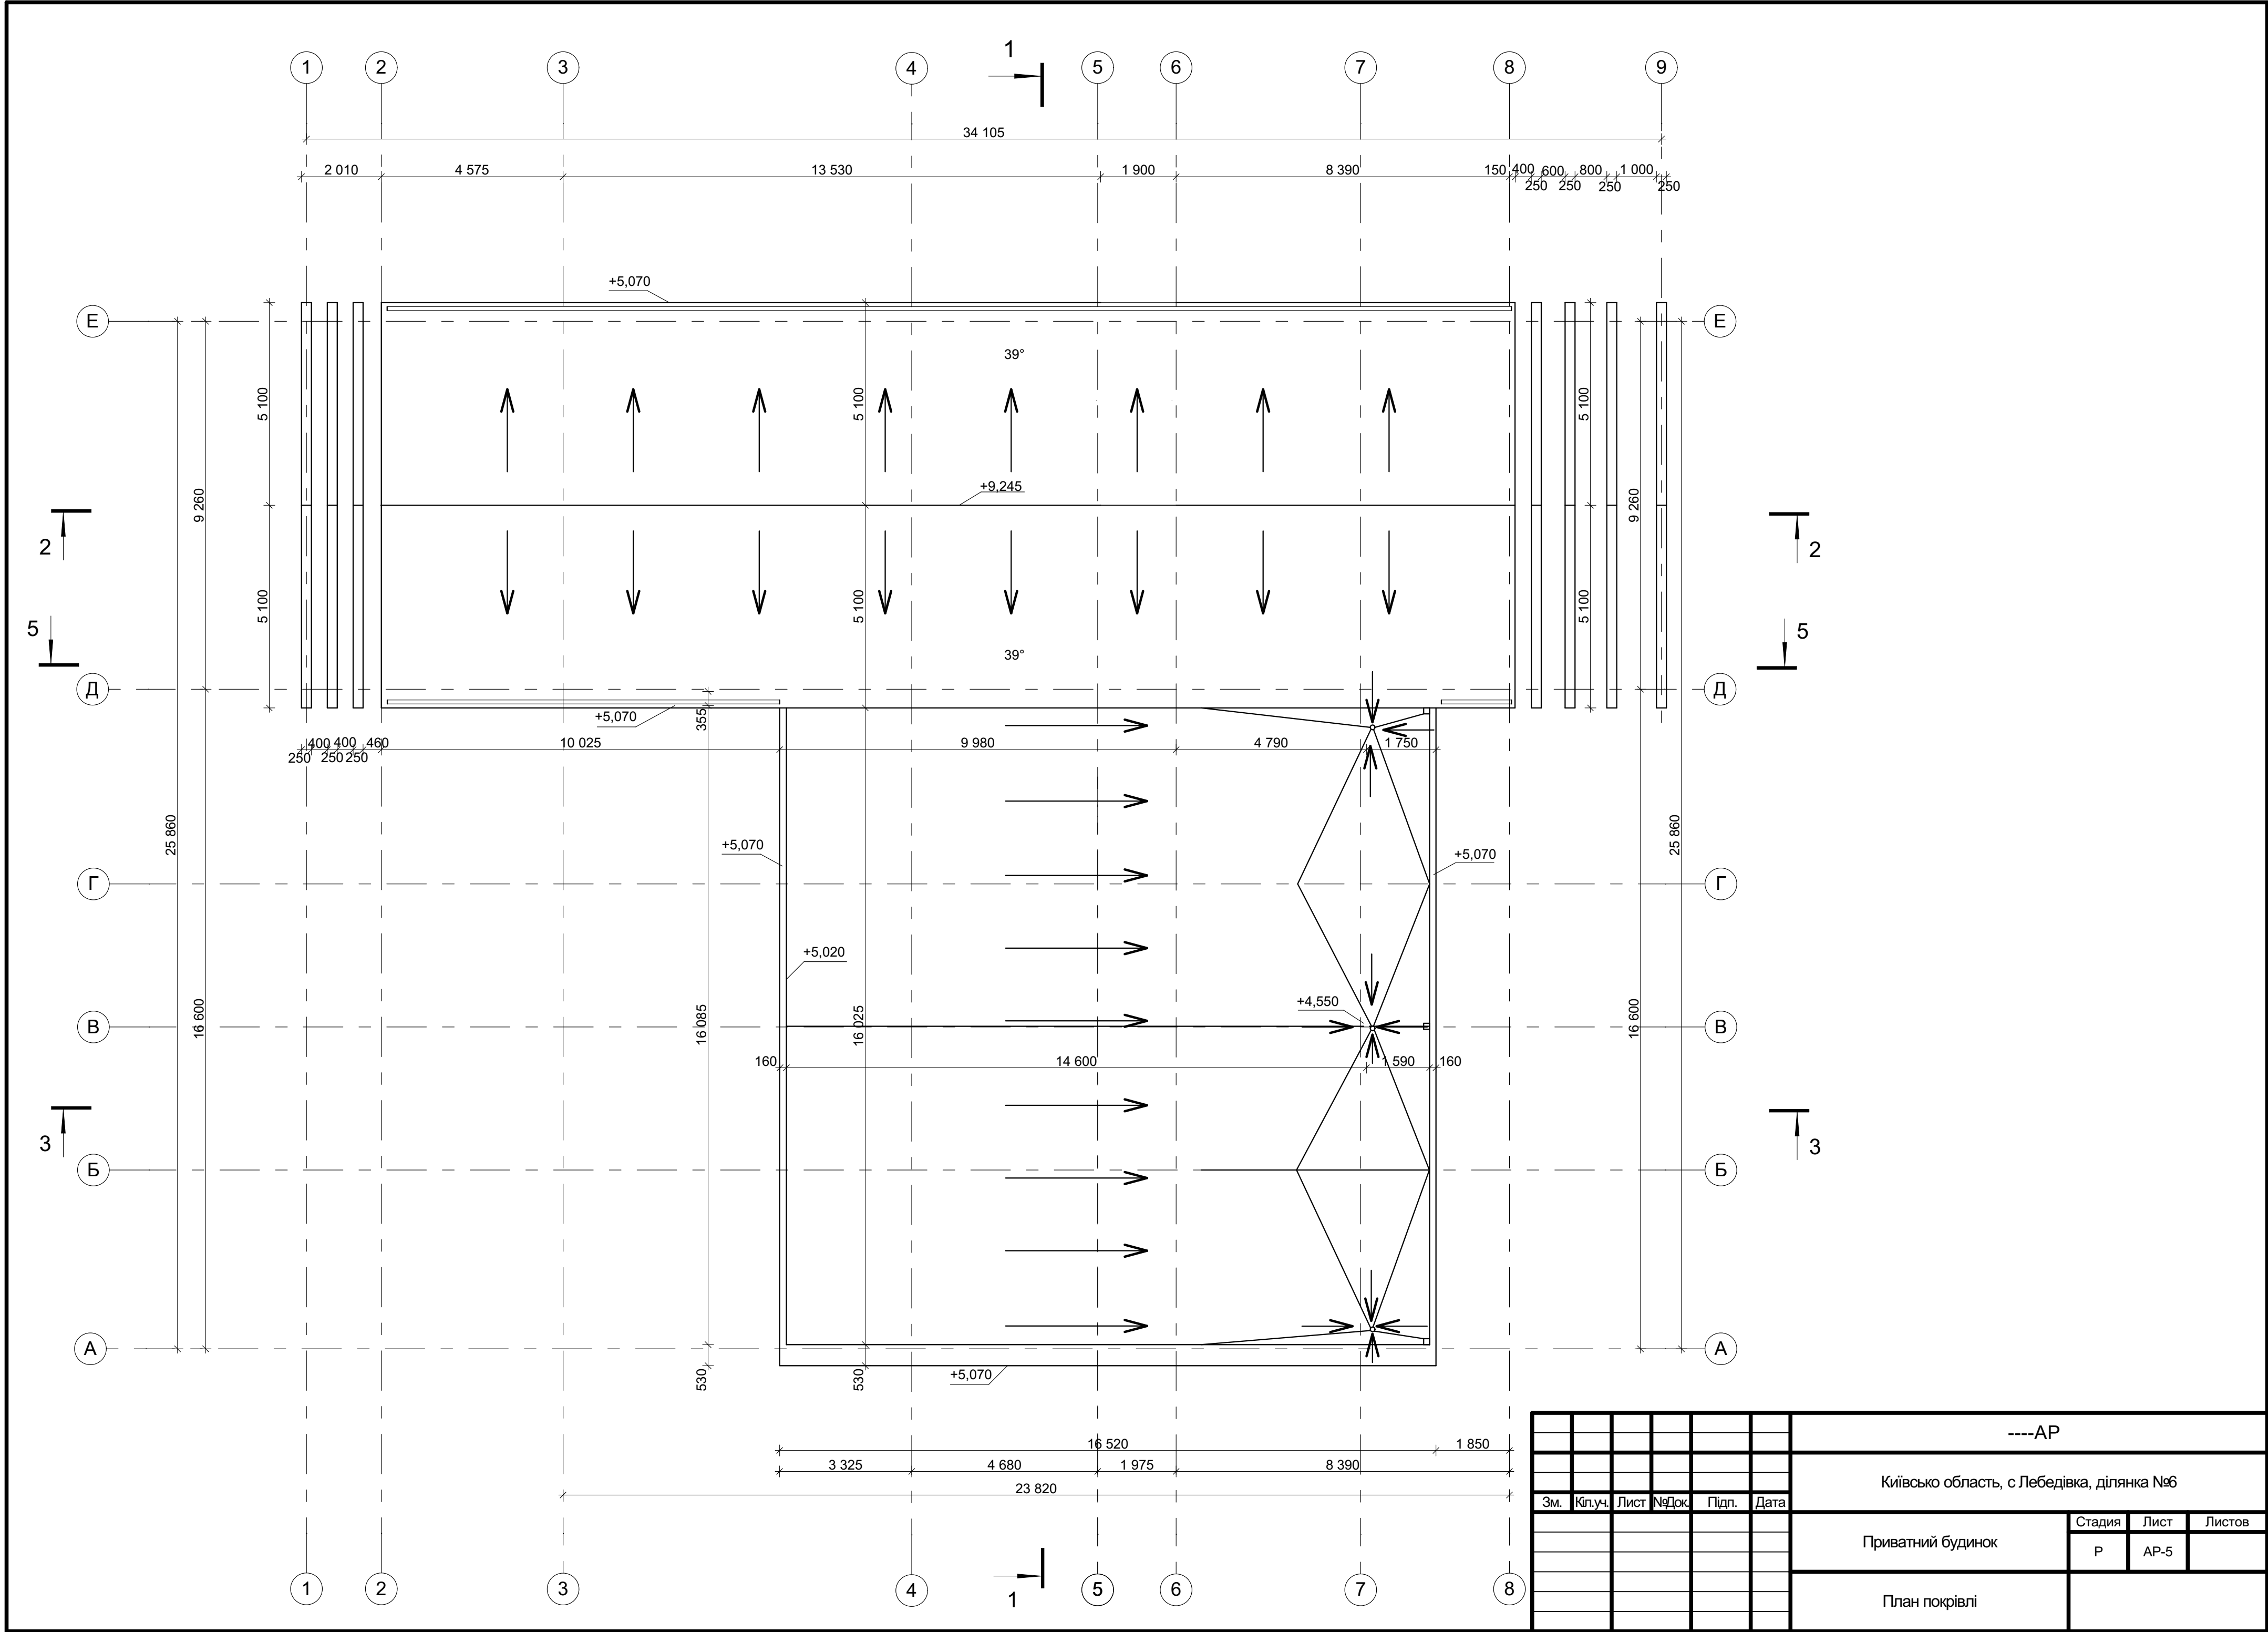

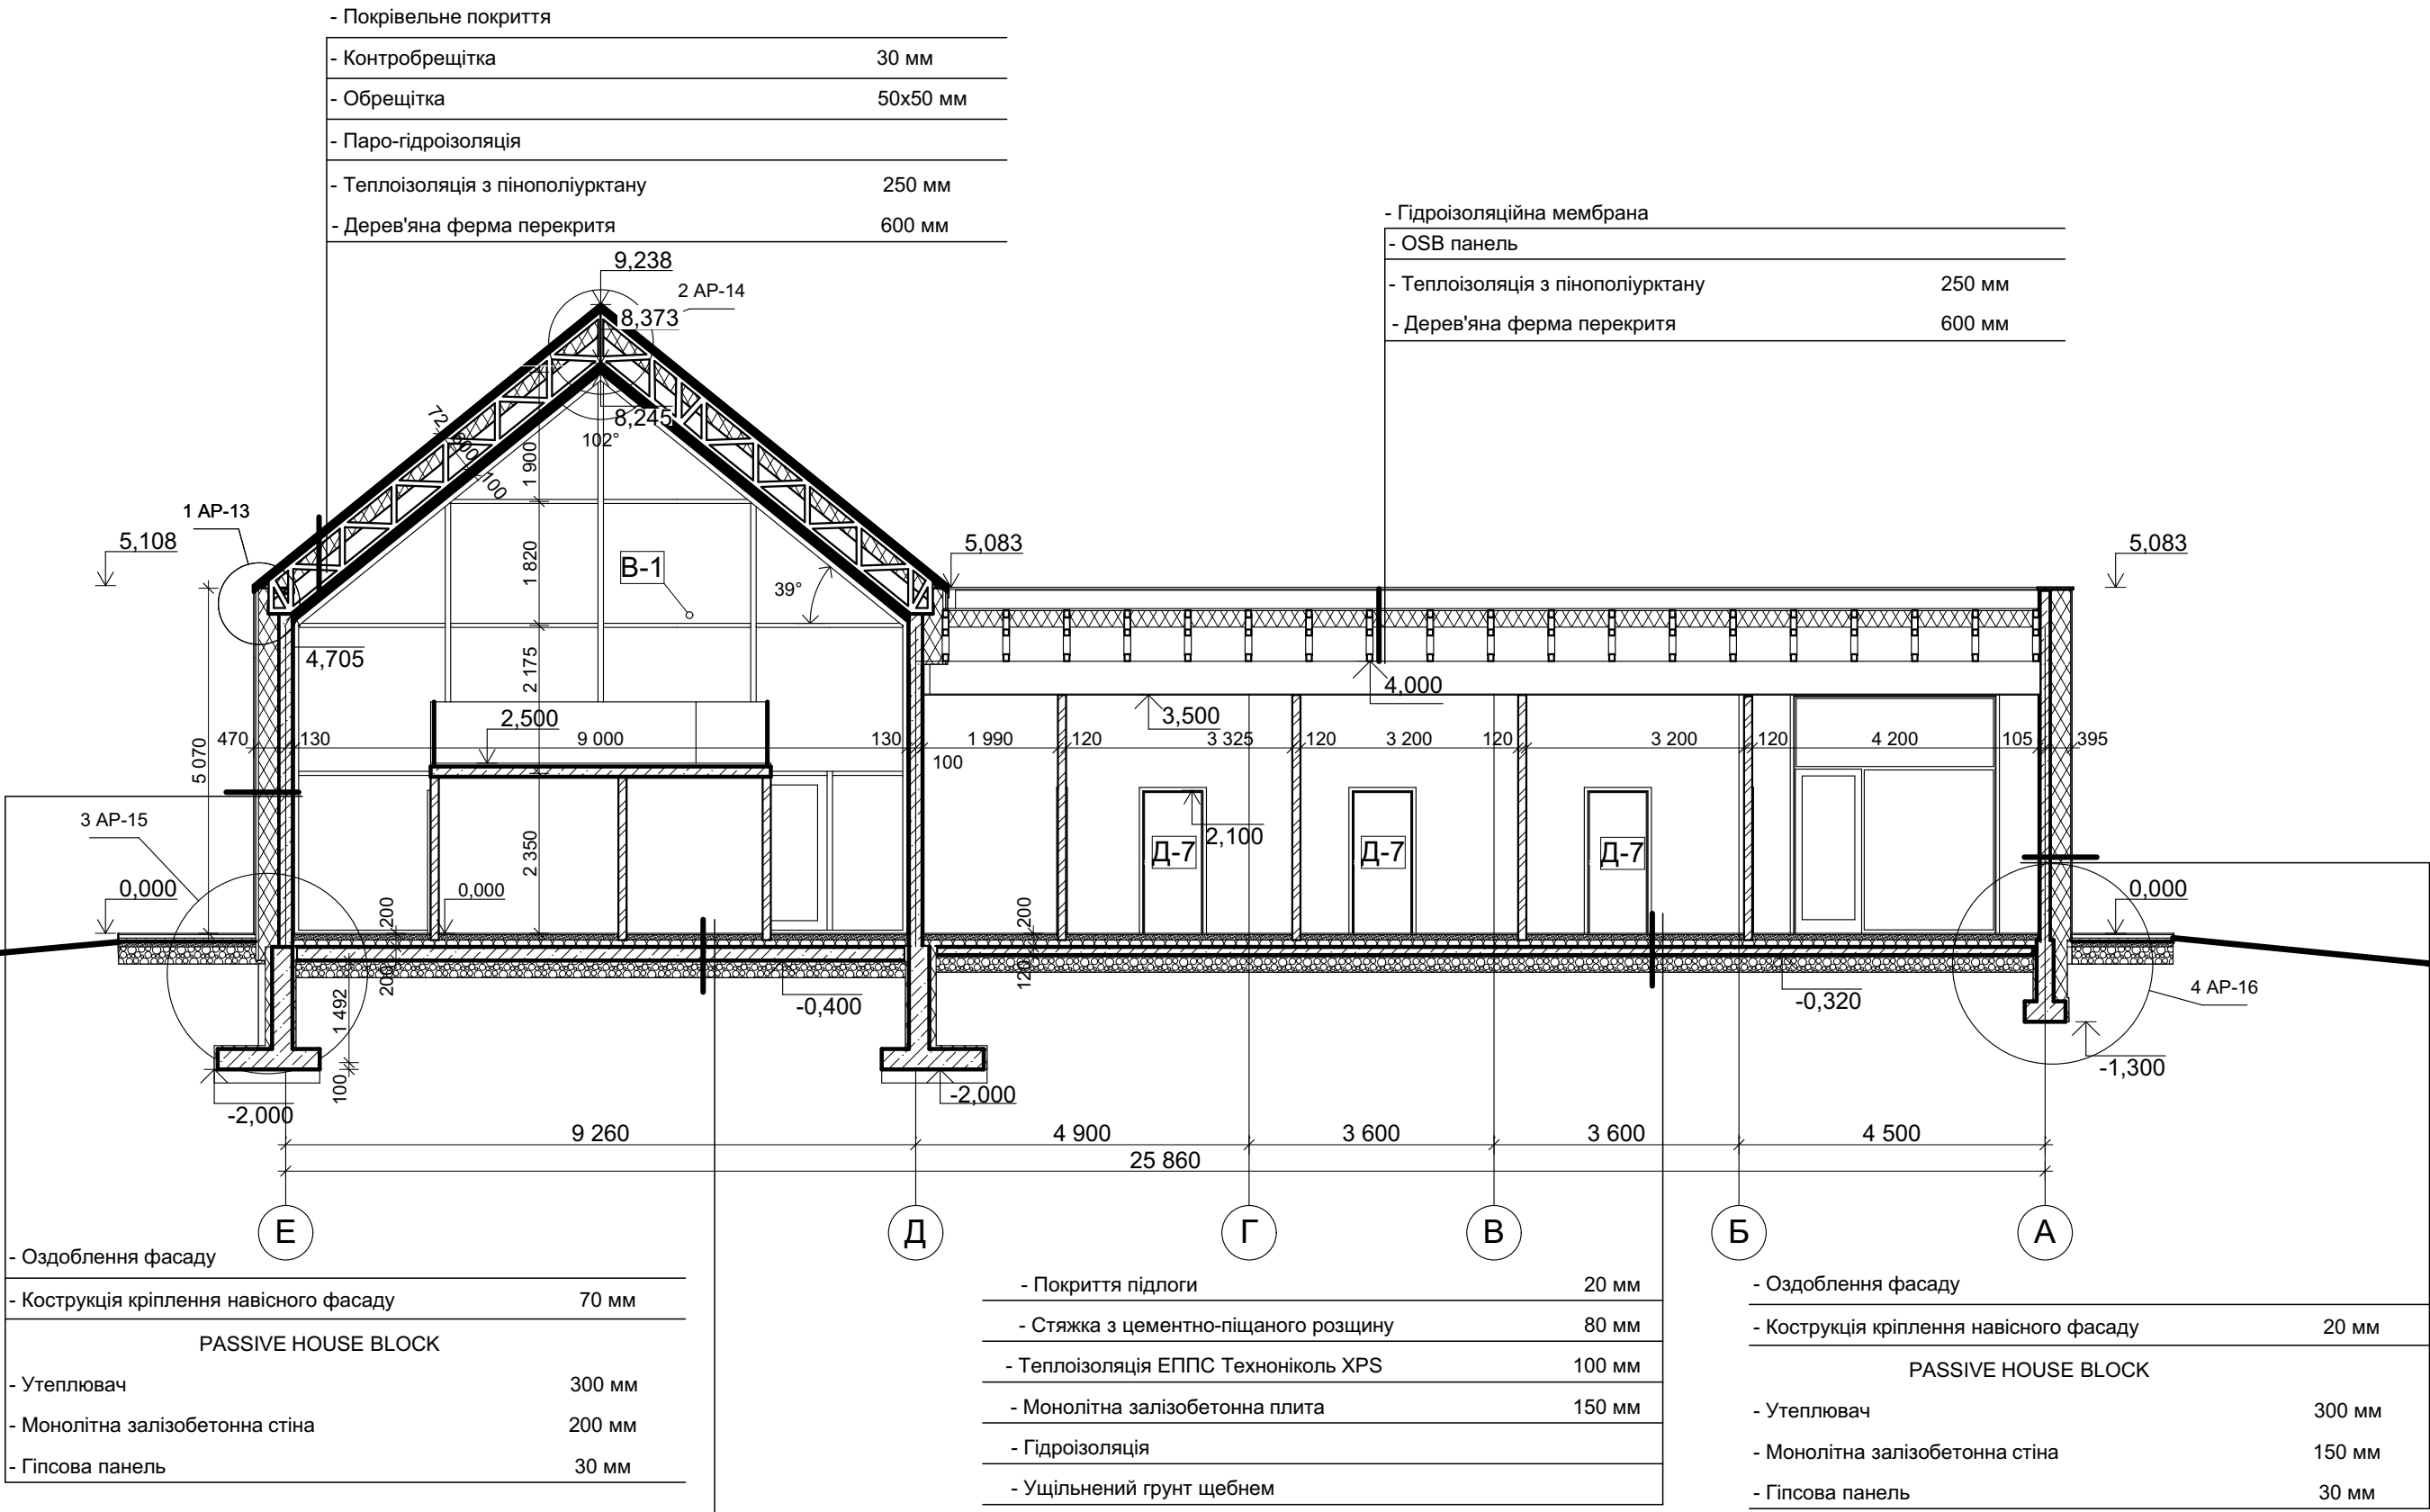


Умовні позначення:

- Залізобетонн монолітний
- Утеплювач
- Стіна цегляна

- Покриття підлоги	20 мм
- Стяжка з цементно-піщаного розчину	80 мм
- Теплоізоляція ЕППС Техноніколь XPS	100 мм
- Монолітна залізобетонна плита	200 мм
- Гідроізоляція	
- Ущільнений ґрунт щебнем	

						----AP			
						Київсько область, с Лебедівка, ділянка №6			
Зм.	Кіл.уч.	Лист	№Док.	Підп.	Дата	Приватний будинок	Стадия	Лист	Листов
							Р	AP-6	
						Розріз 1-1			

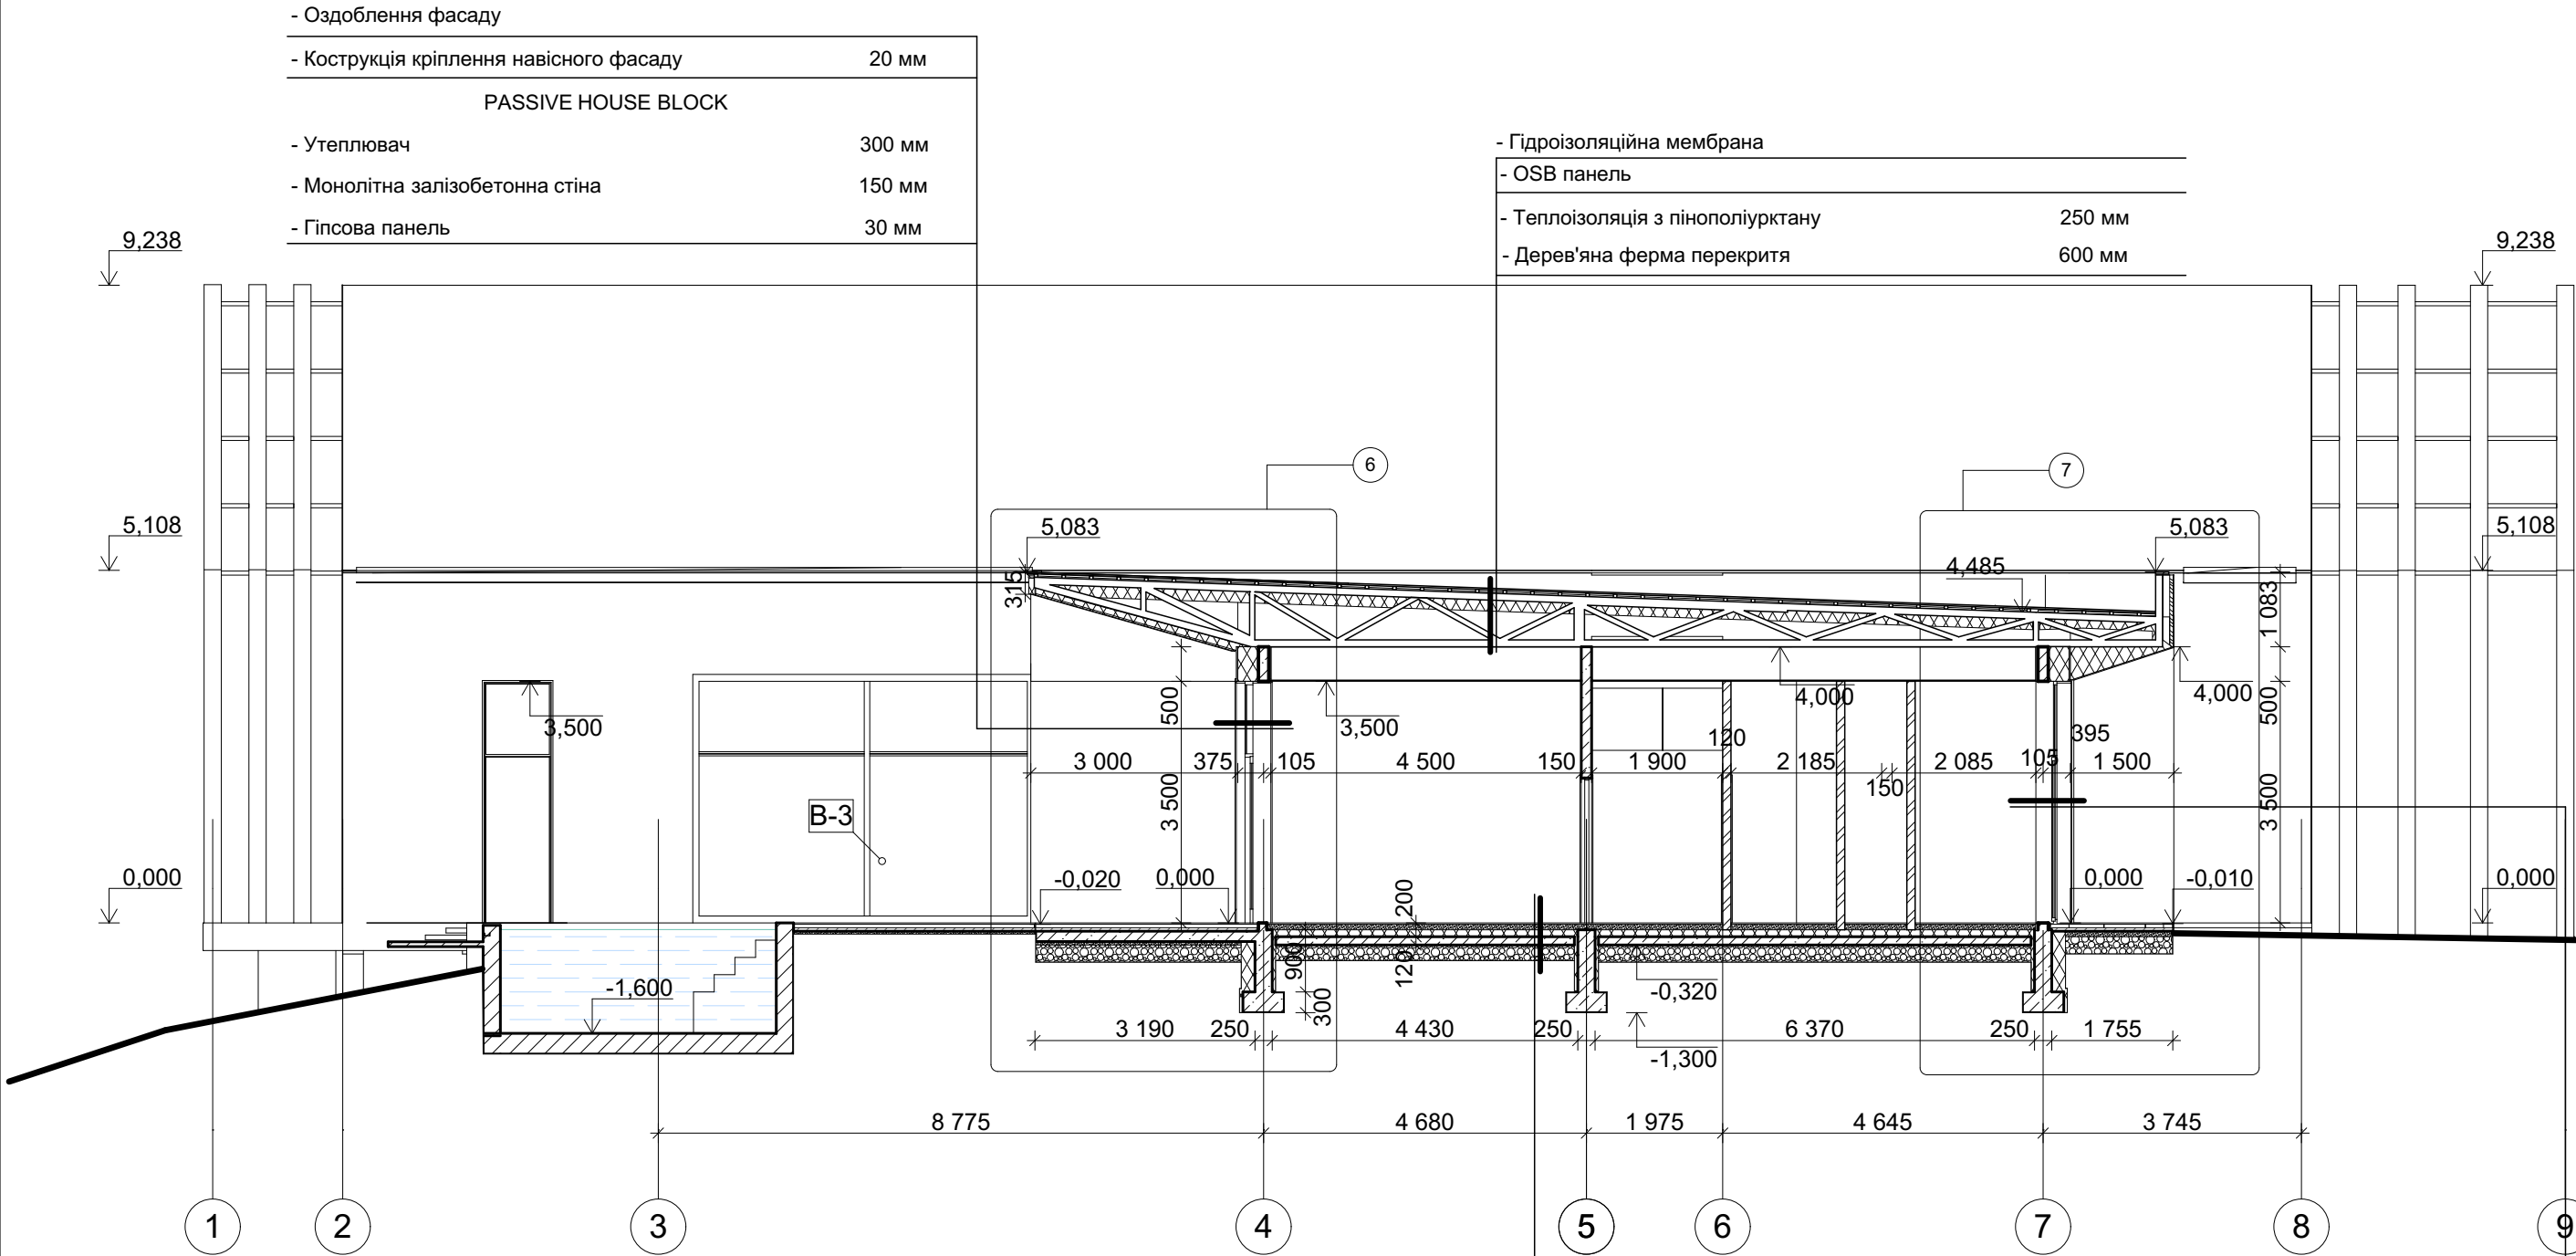

- Оздоблення фасаду	
- Кострукція кріплення навісного фасаду	20 мм
PASSIVE HOUSE BLOCK	
- Утеплювач	300 мм
- Монолітна залізобетонна стіна	150 мм
- Гіпсова панель	30 мм

- Гідроізоляційна мембрана	
- OSB панель	
- Теплоізоляція з пінополіурктану	250 мм
- Дерев'яна ферма перекриття	600 мм


- Покриття підлоги	20 мм
- Стяжка з цементно-піщаного розчину	80 мм
- Теплоізоляція ЕППС Техноніколь XPS	100мм
- Монолітна залізобетонна плита	150 мм
- Гідроізоляція	
- Ущільнений ґрунт щебнем	


- Оздоблення фасаду	
- Кострукція кріплення навісного фасаду	20 мм
PASSIVE HOUSE BLOCK	
- Утеплювач	300 мм
- Монолітна залізобетонна стіна	150 мм
- Гіпсова панель	30 мм

Умовні позначення:

- Залізобетонн монолітний
- Утеплювач
- Стіна цегляна

						----АР			
						Київсько область, с Лебедівка, ділянка №6			
Зм.	Кіл.уч.	Лист	№Док	Підп.	Дата	Приватний будинок	Стадия	Лист	Листов
							Р	АР-8	
							Розріз 3-3		





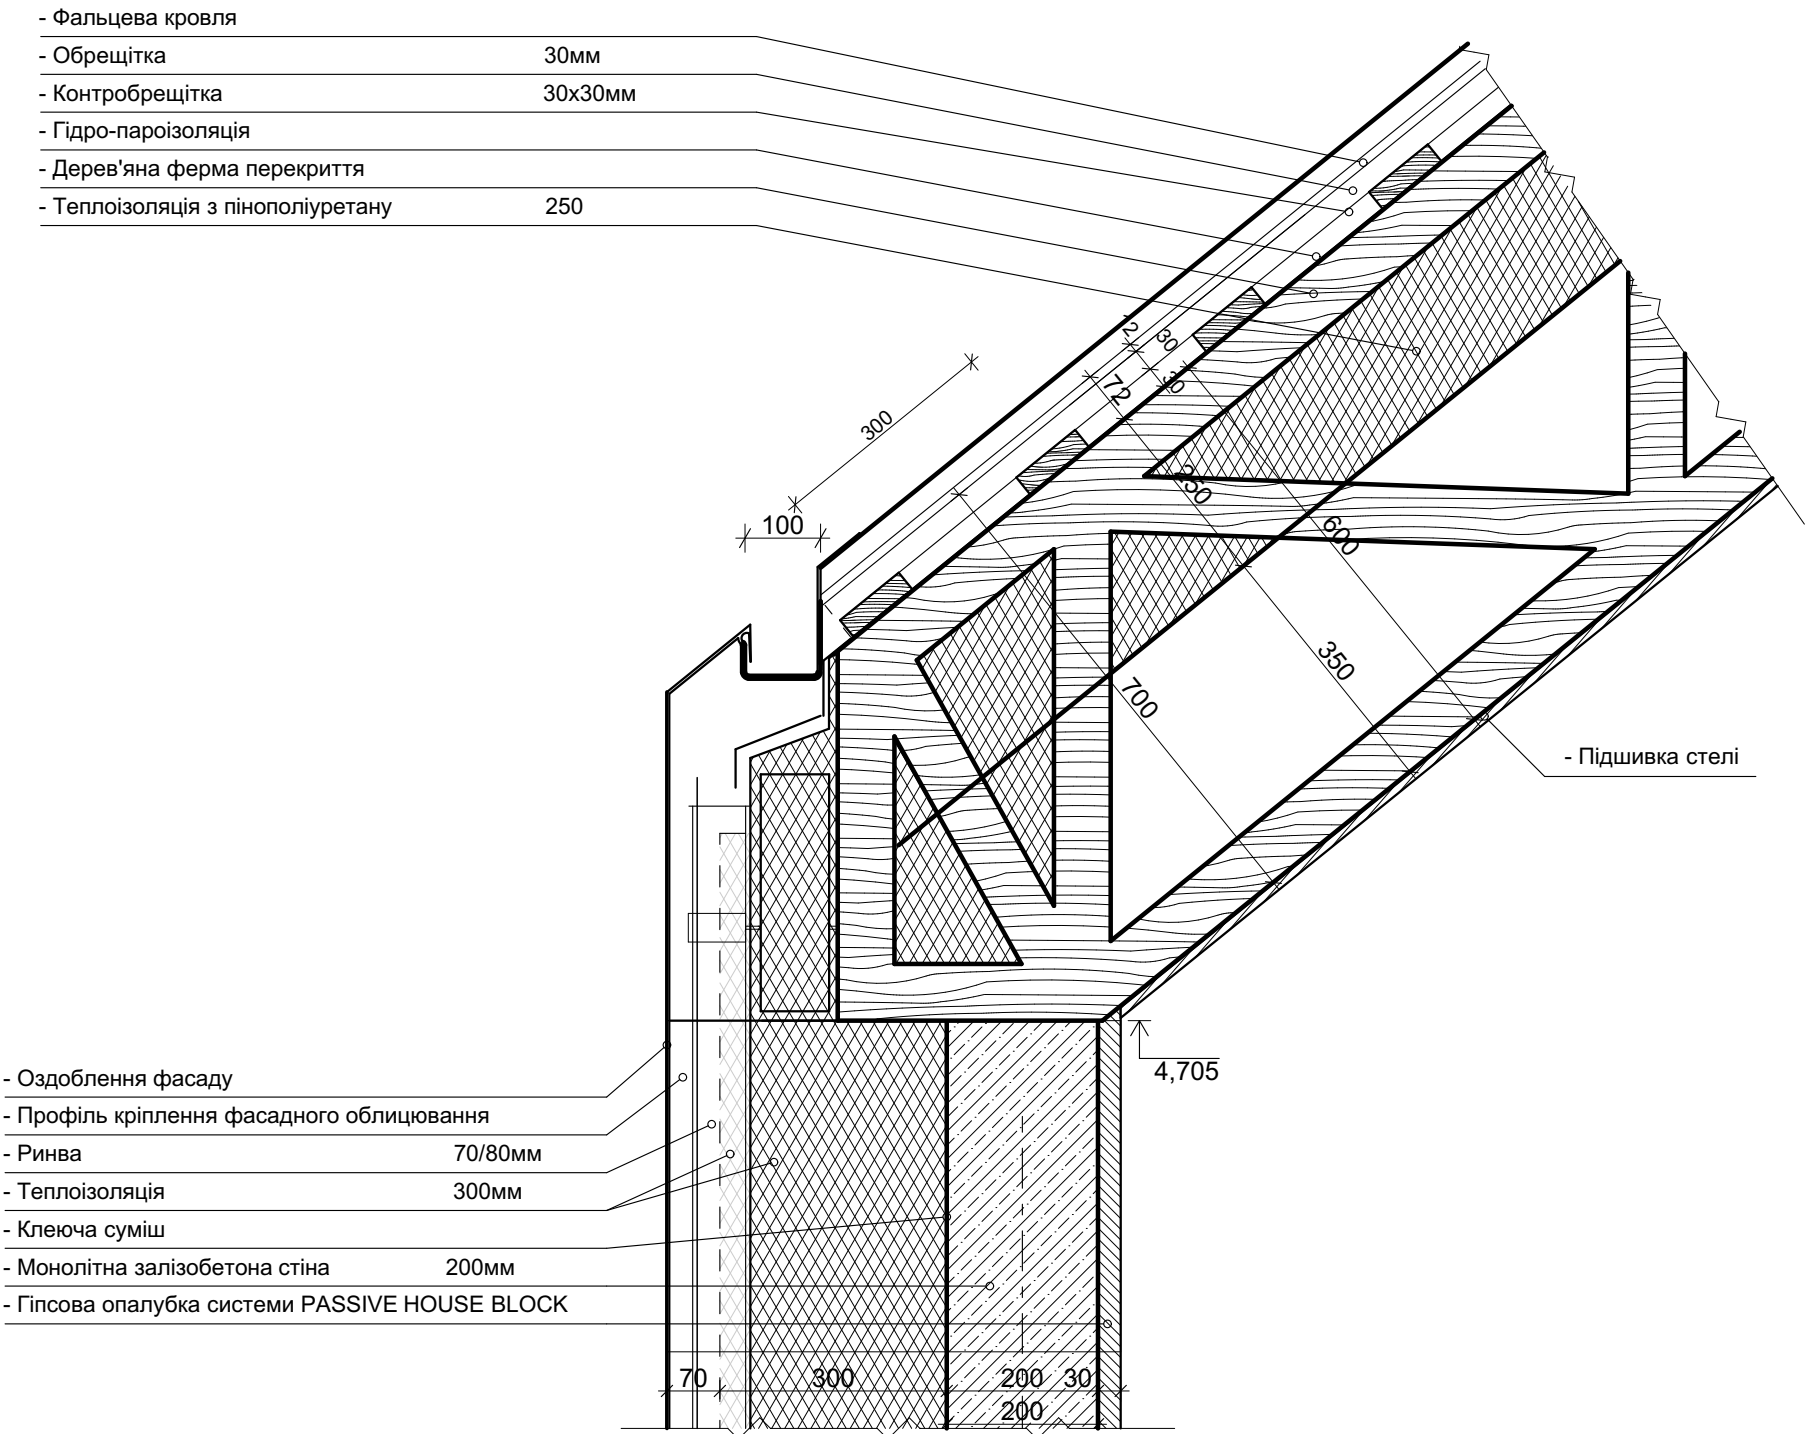


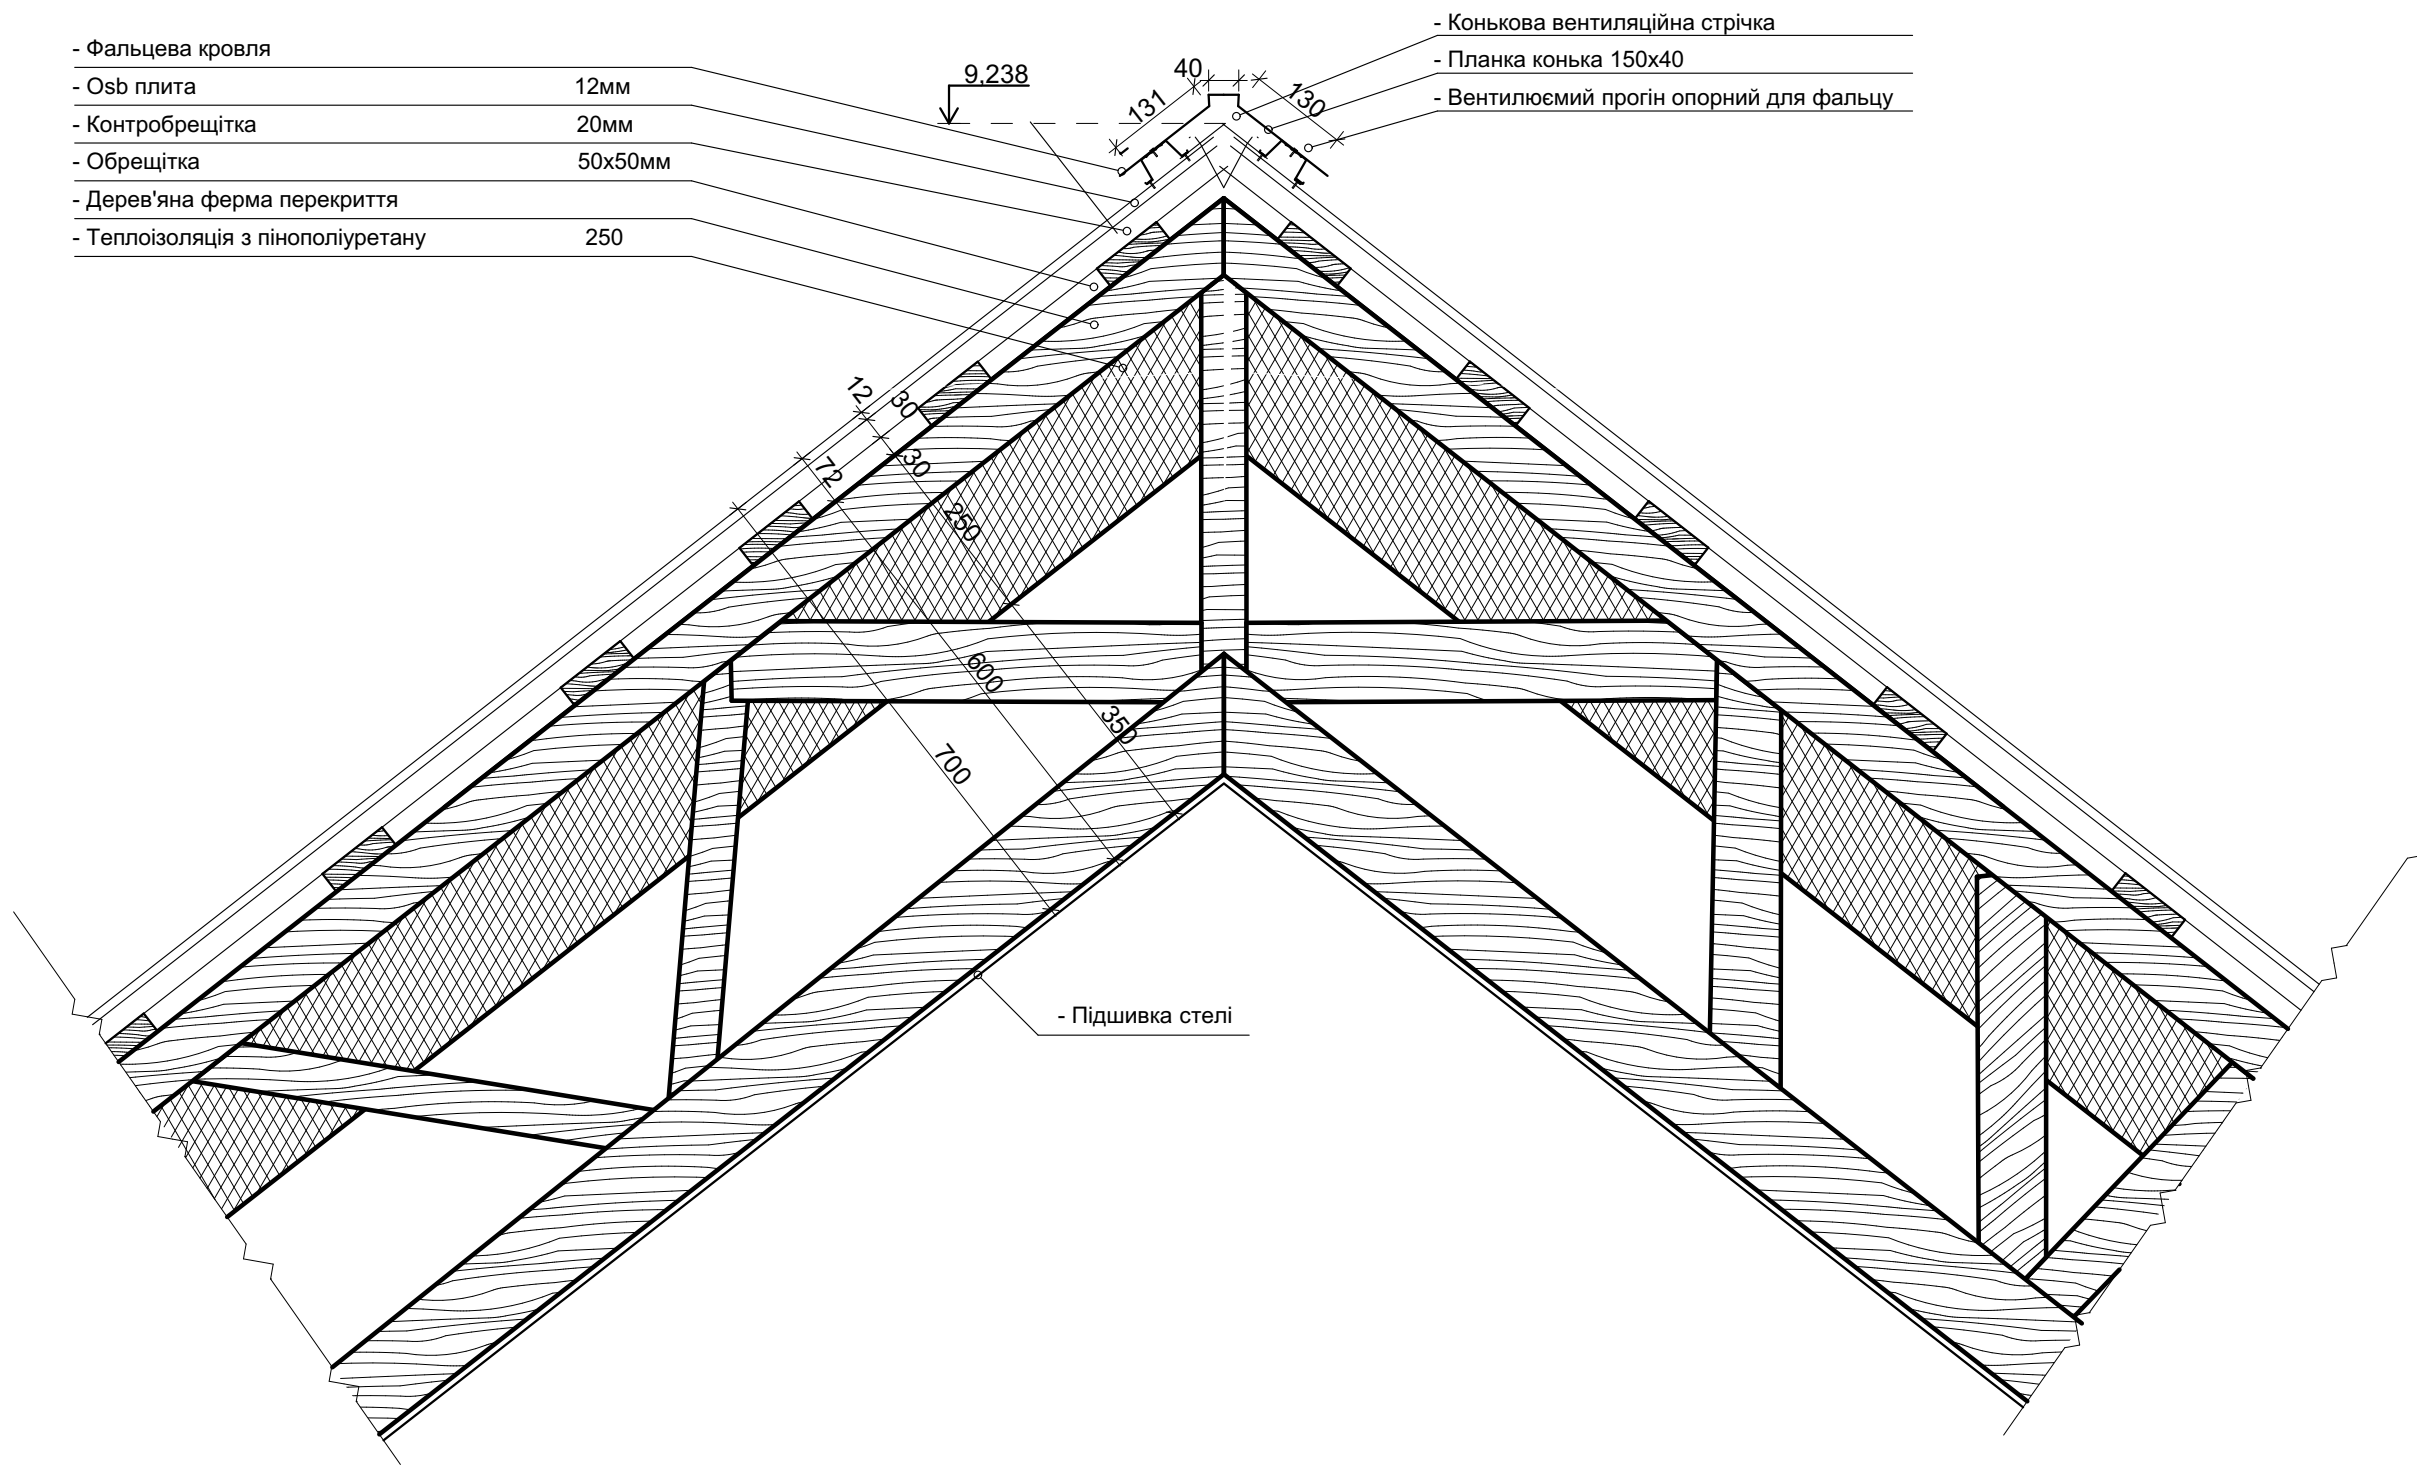






						----AP			
						Київсько область, с Лебедівка, ділянка №6			
Зм.	Кл.уч.	Лист	№Док.	Підп.	Дата	Приватний будинок	Стадия	Лист	Листов
							Р	AP-14	
						Вузол 2 М1:10			

- Оздоблення фасаду
- Профіль кріплення фасадного облицювання
- Ринва 70/80мм
- Теплоізоляція 300мм
- Клеюча суміш
- Монолітна залізобетона стіна 200мм
- Гіпсова опалубка системи PASSIVE HOUSE BLOCK

- Терасна доска
- Лаги
- Паро-гідроізоляція
- Залізобетона монолітна плита
- Ущільнений щебенем ґрунт

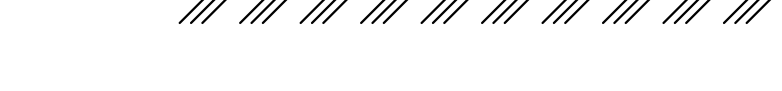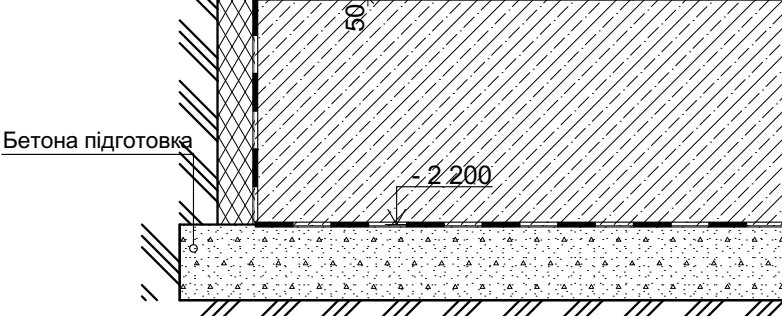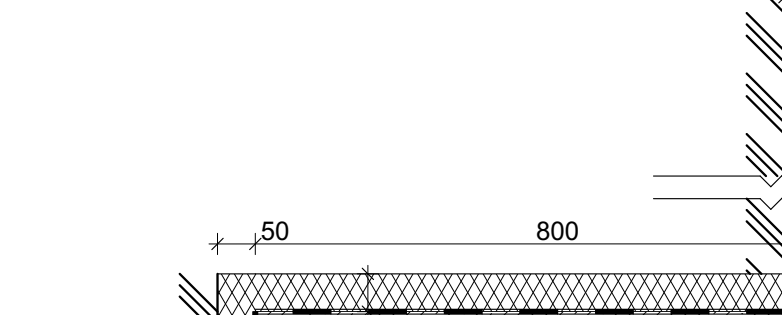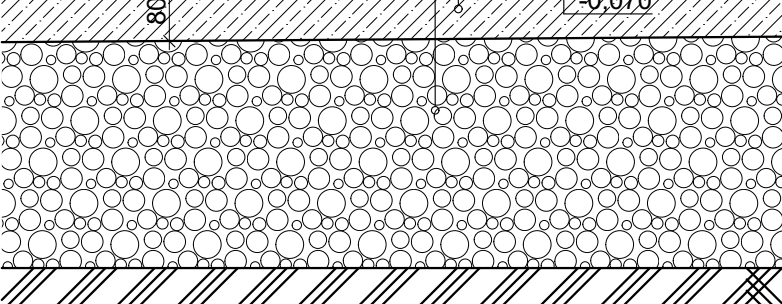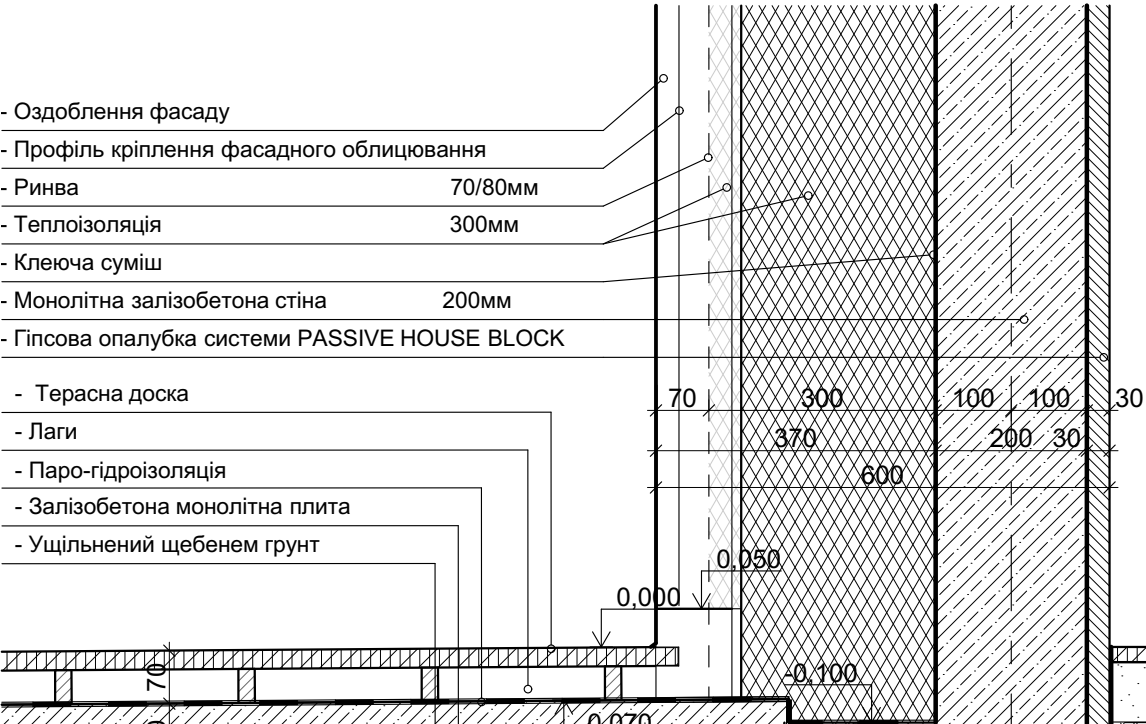


- Чистове покриття підлоги
- Цементно-піщана стяжка
- Теплоізоляція
- Паро-гідроізоляція
- Залізобетона монолітна плита перекриття
- Паро-гідроізоляція
- Бетона підготовка
- Ущільнений щебенем ґрунт

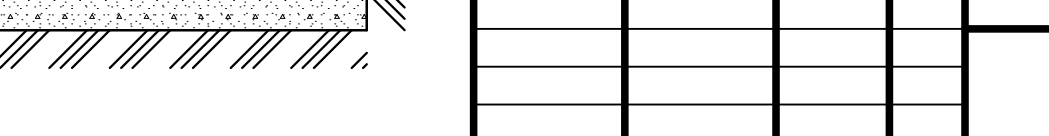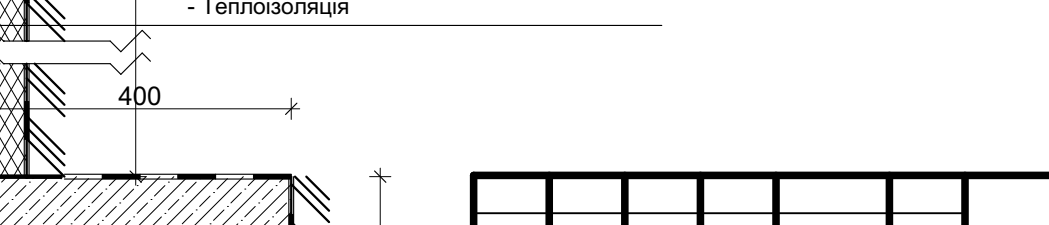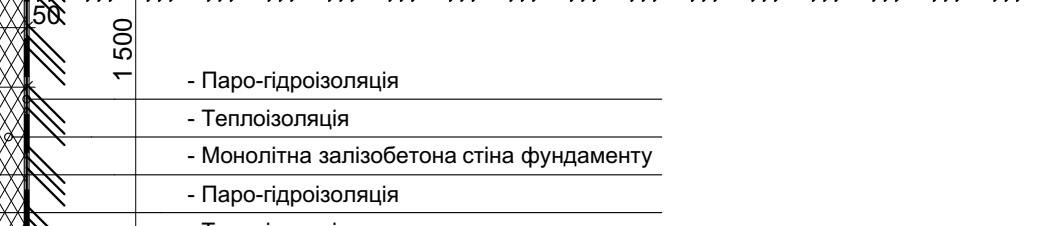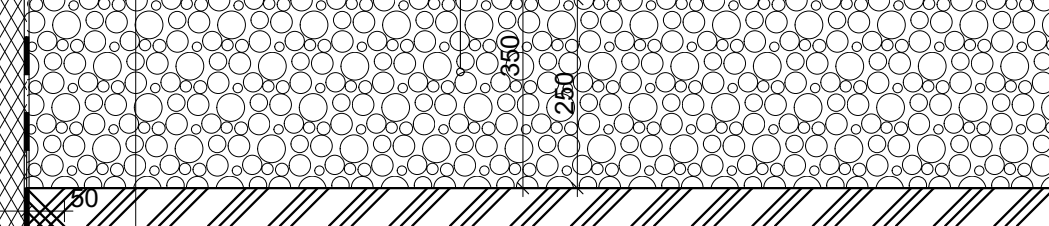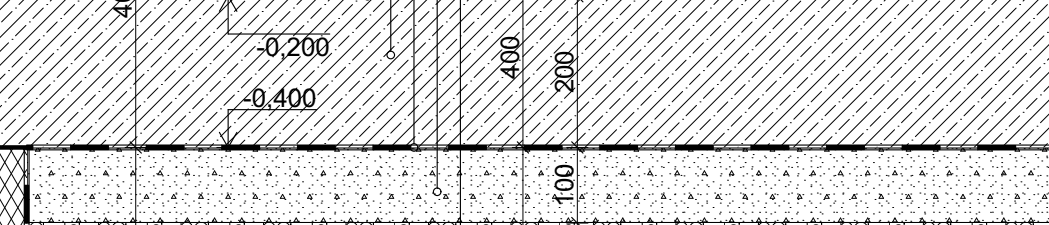

Бетона підготовка

						----AP			
						Київсько область, с Лебедівка, ділянка №6			
Зм.	Кл.уч.	Лист	№Док.	Підп.	Дата	Приватний будинок	Стадия	Лист	Листов
							Р	08	
						AP-15a Вузол 3 М:10			

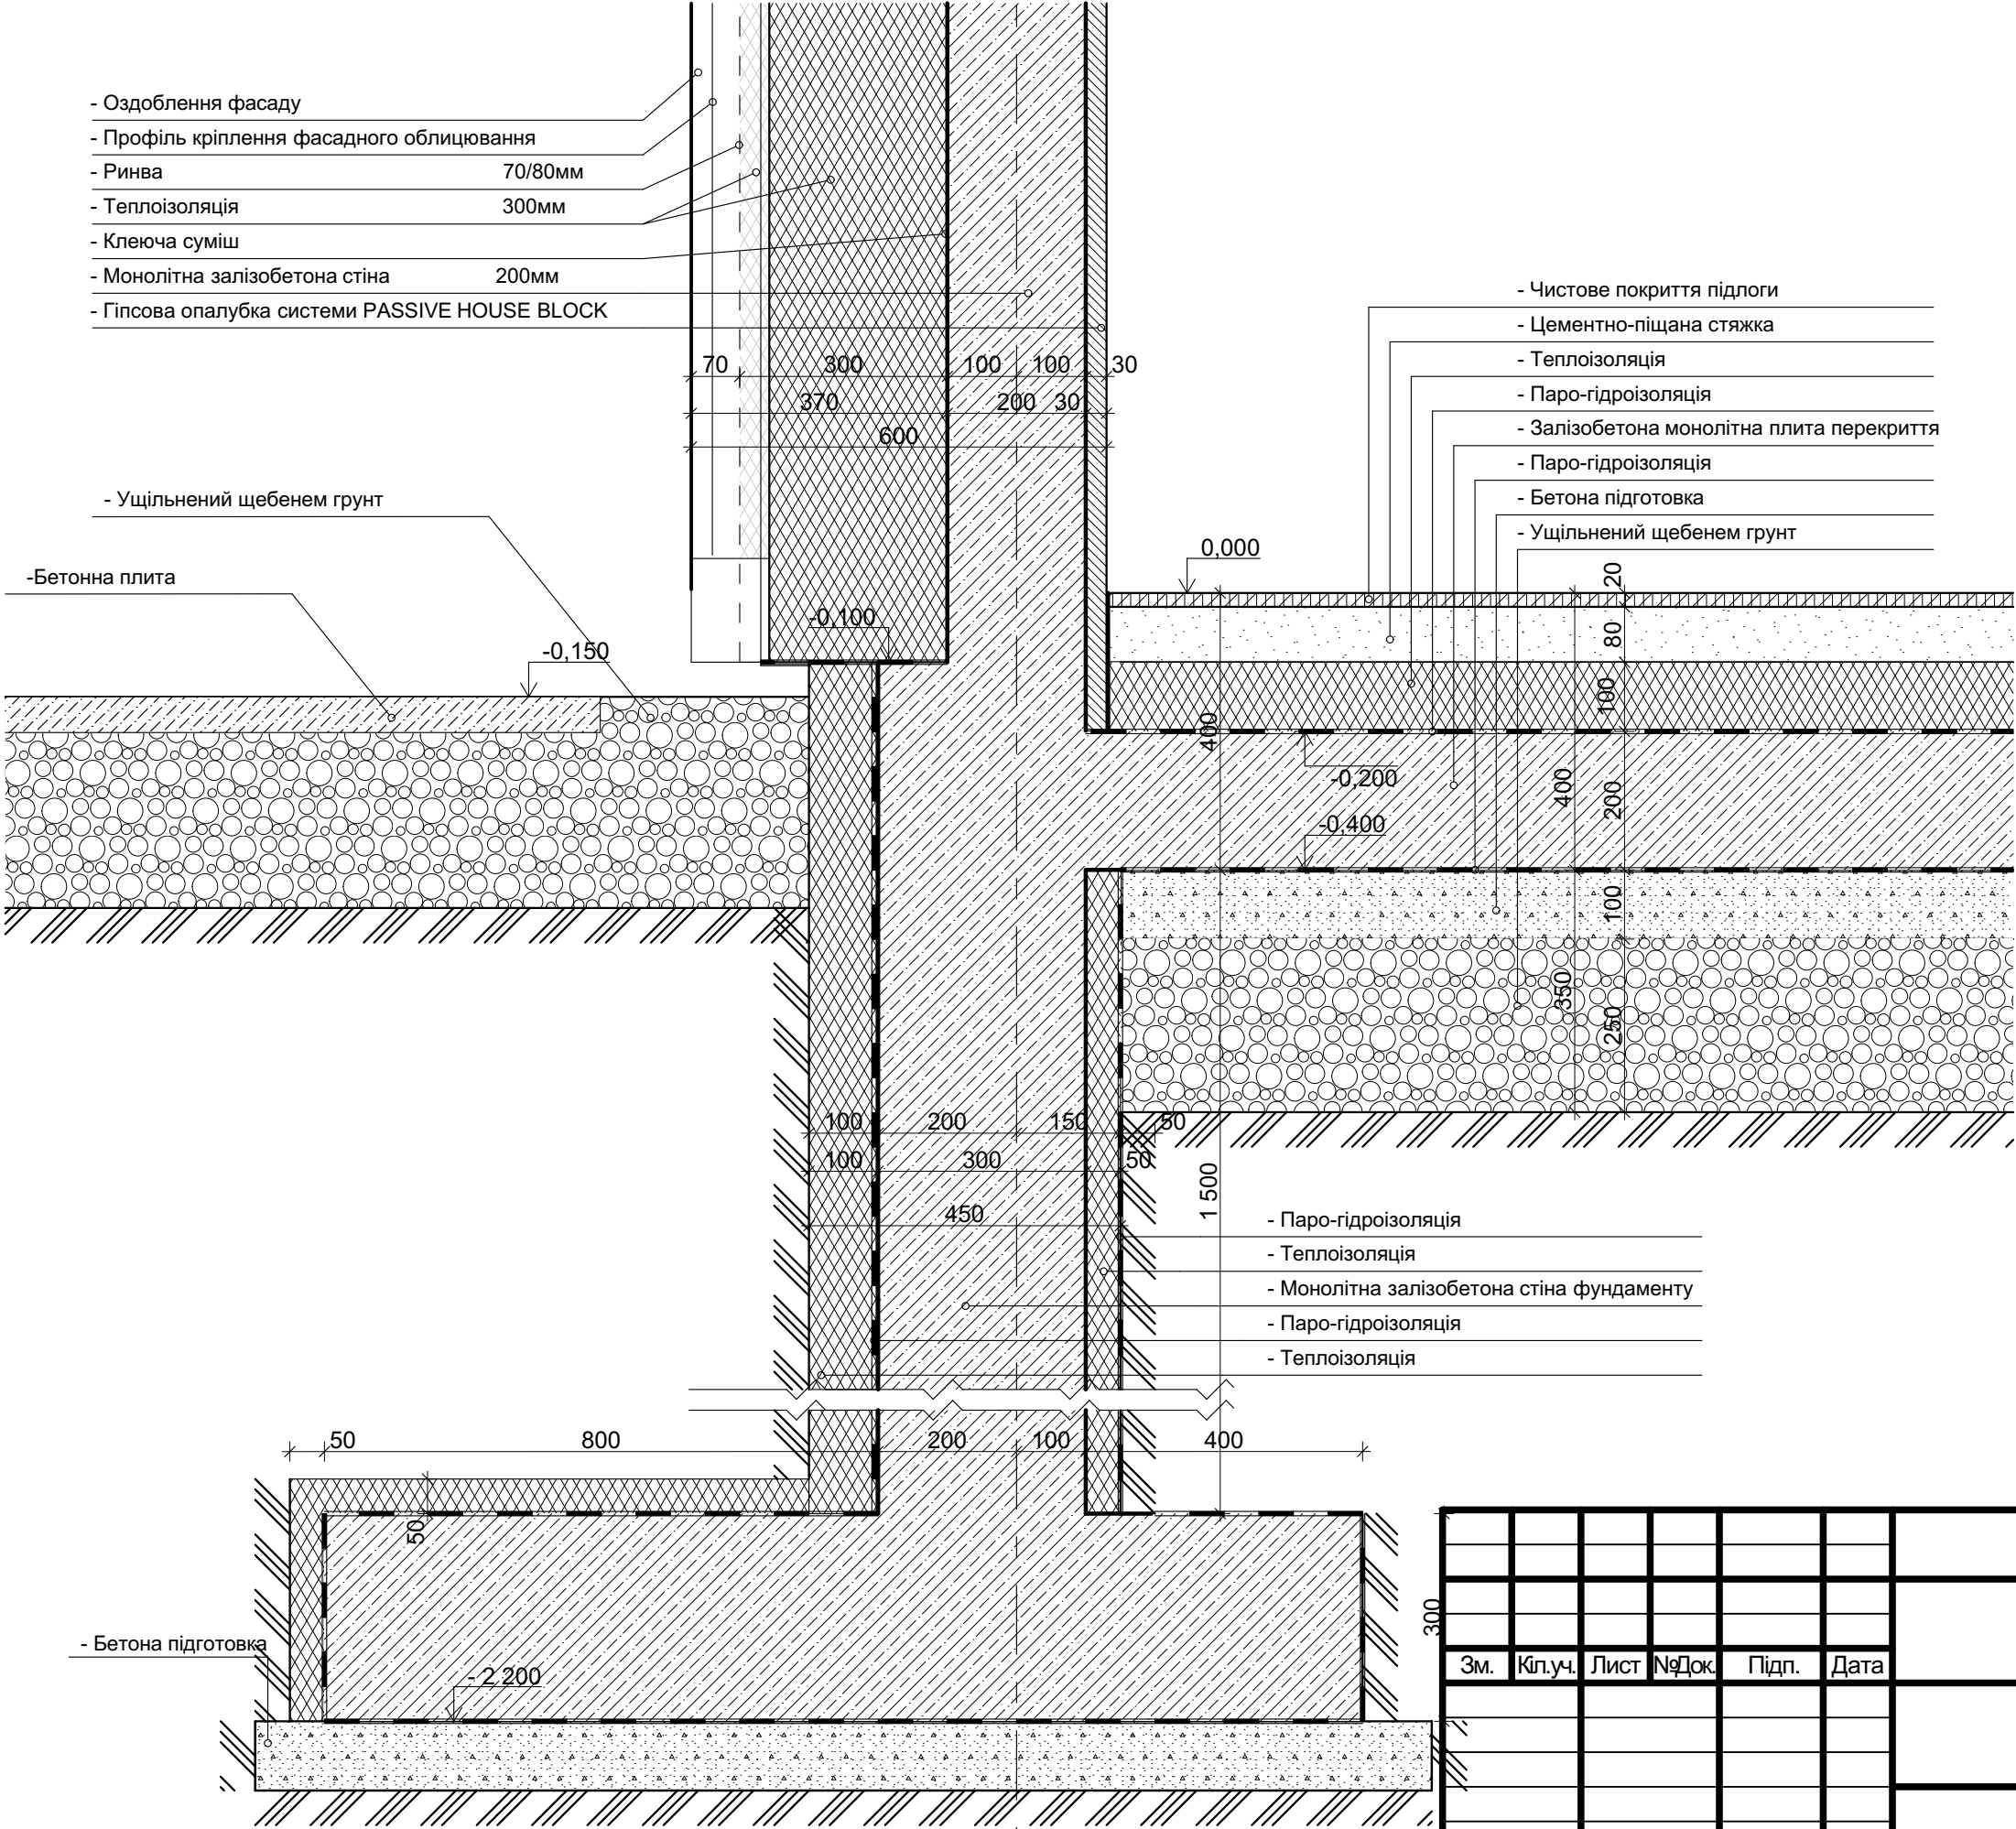

						----АР				
						Київсько область, с Лебедівка, ділянка №6				
Зм.	Кл.уч.	Лист	№Док.	Підп.	Дата					
///						Приватний будинок		Стадия	Лист	Листов
								Р	09	
						АР-156 Вузол 3 М:10				

- Оздоблення фасаду
- Теплоізоляція 300мм
- Клеюча суміш
- Монолітна залізобетона стіна 150мм
- Гіпсова опалубка системи PASSIVE HOUSE BLOCK

- Чистове покриття підлоги
- Цементно-піщана стяжка
- Теплоізоляція
- Паро-гідроізоляція
- Залізобетона монолітна плита перекриття
- Паро-гідроізоляція
- Бетона підготовка
- Ущільнений щебенем ґрунт


- Терасна доска
- Лаги
- Паро-гідроізоляція
- Залізобетона монолітна плита
- Ущільнений щебенем ґрунт

- Паро-гідроізоляція
- Теплоізоляція
- Монолітна залізобетона стіна фундаменту



- Бетона підготовка

- Теплоізоляція
- Паро-гідроізоляція
- Теплоізоляція

						----АР		
						Київсько область, с Лебедівка, ділянка №6		
Зм.	Кл.уч.	Лист	№Док.	Підп.	Дата	Приватний будинок	Стадия	Лист
							Р	АР-16
						Вузол 4 М1:10		

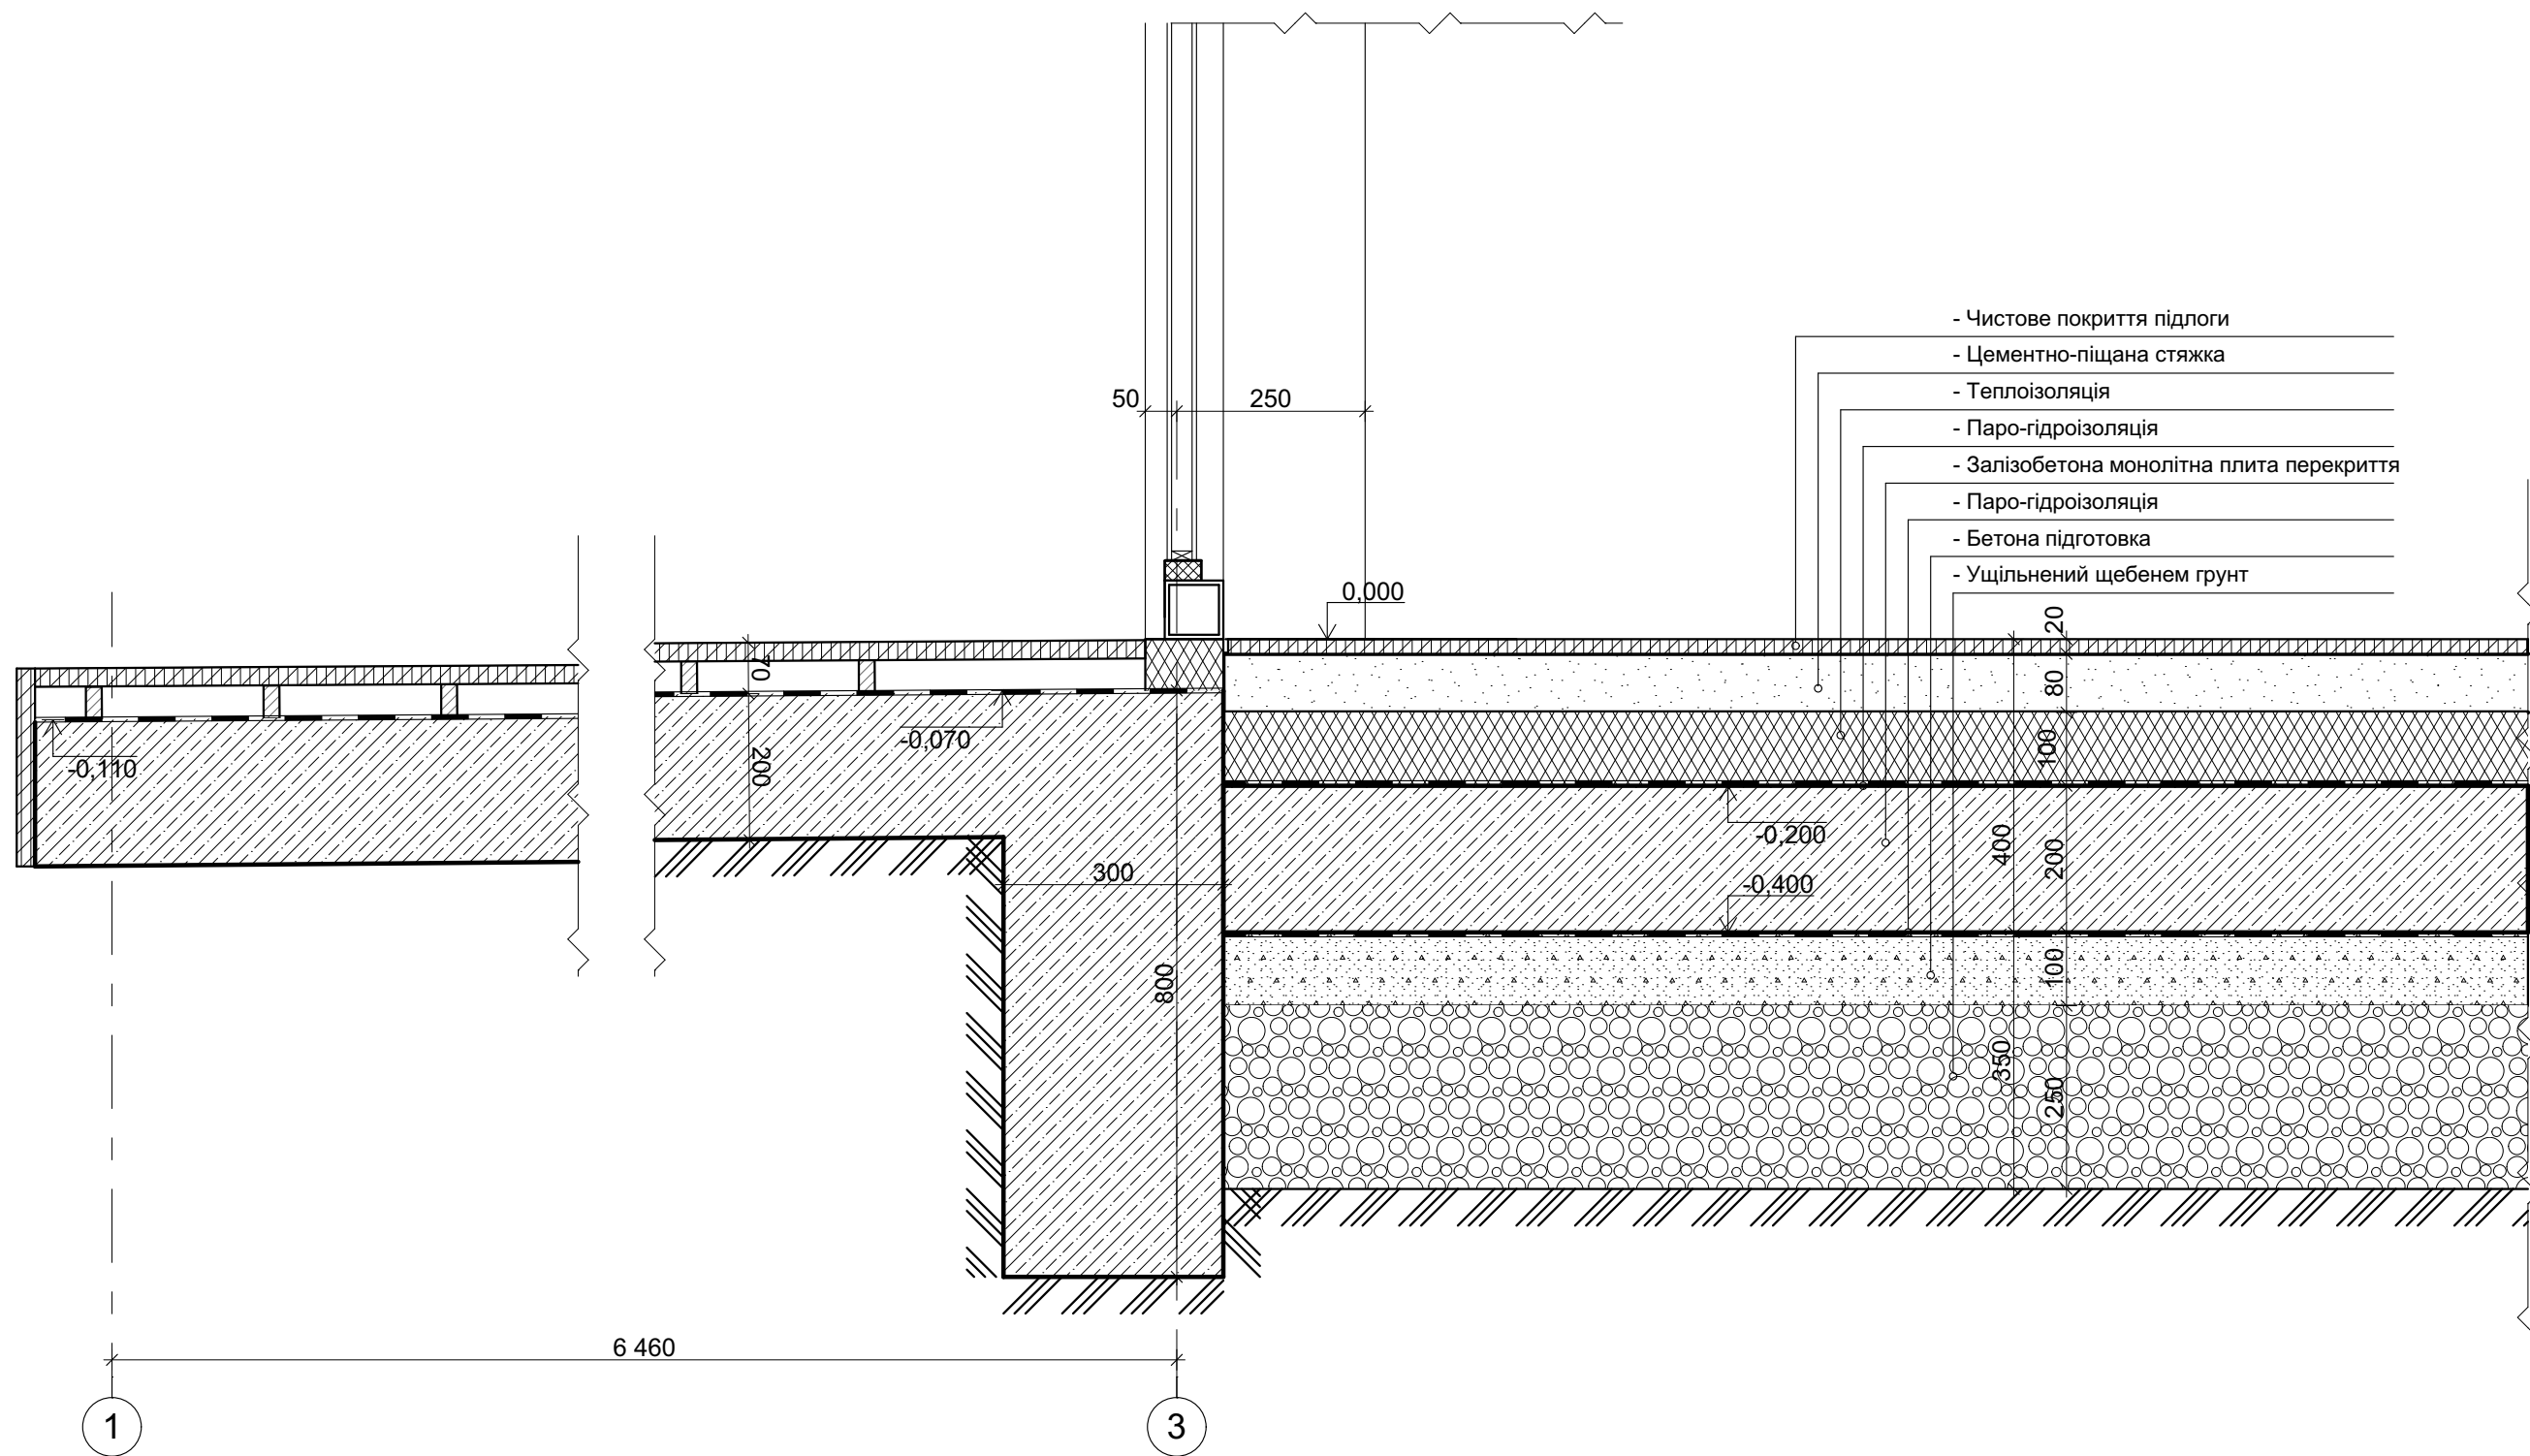

						----AP		
						Київсько область, с Лебедівка, ділянка №6		
Зм.	Кл.уч.	Лист	№Док.	Підп.	Дата	Приватний будинок	Стадия	Лист
							P	AP-17
						Вузол 5 M1:10		

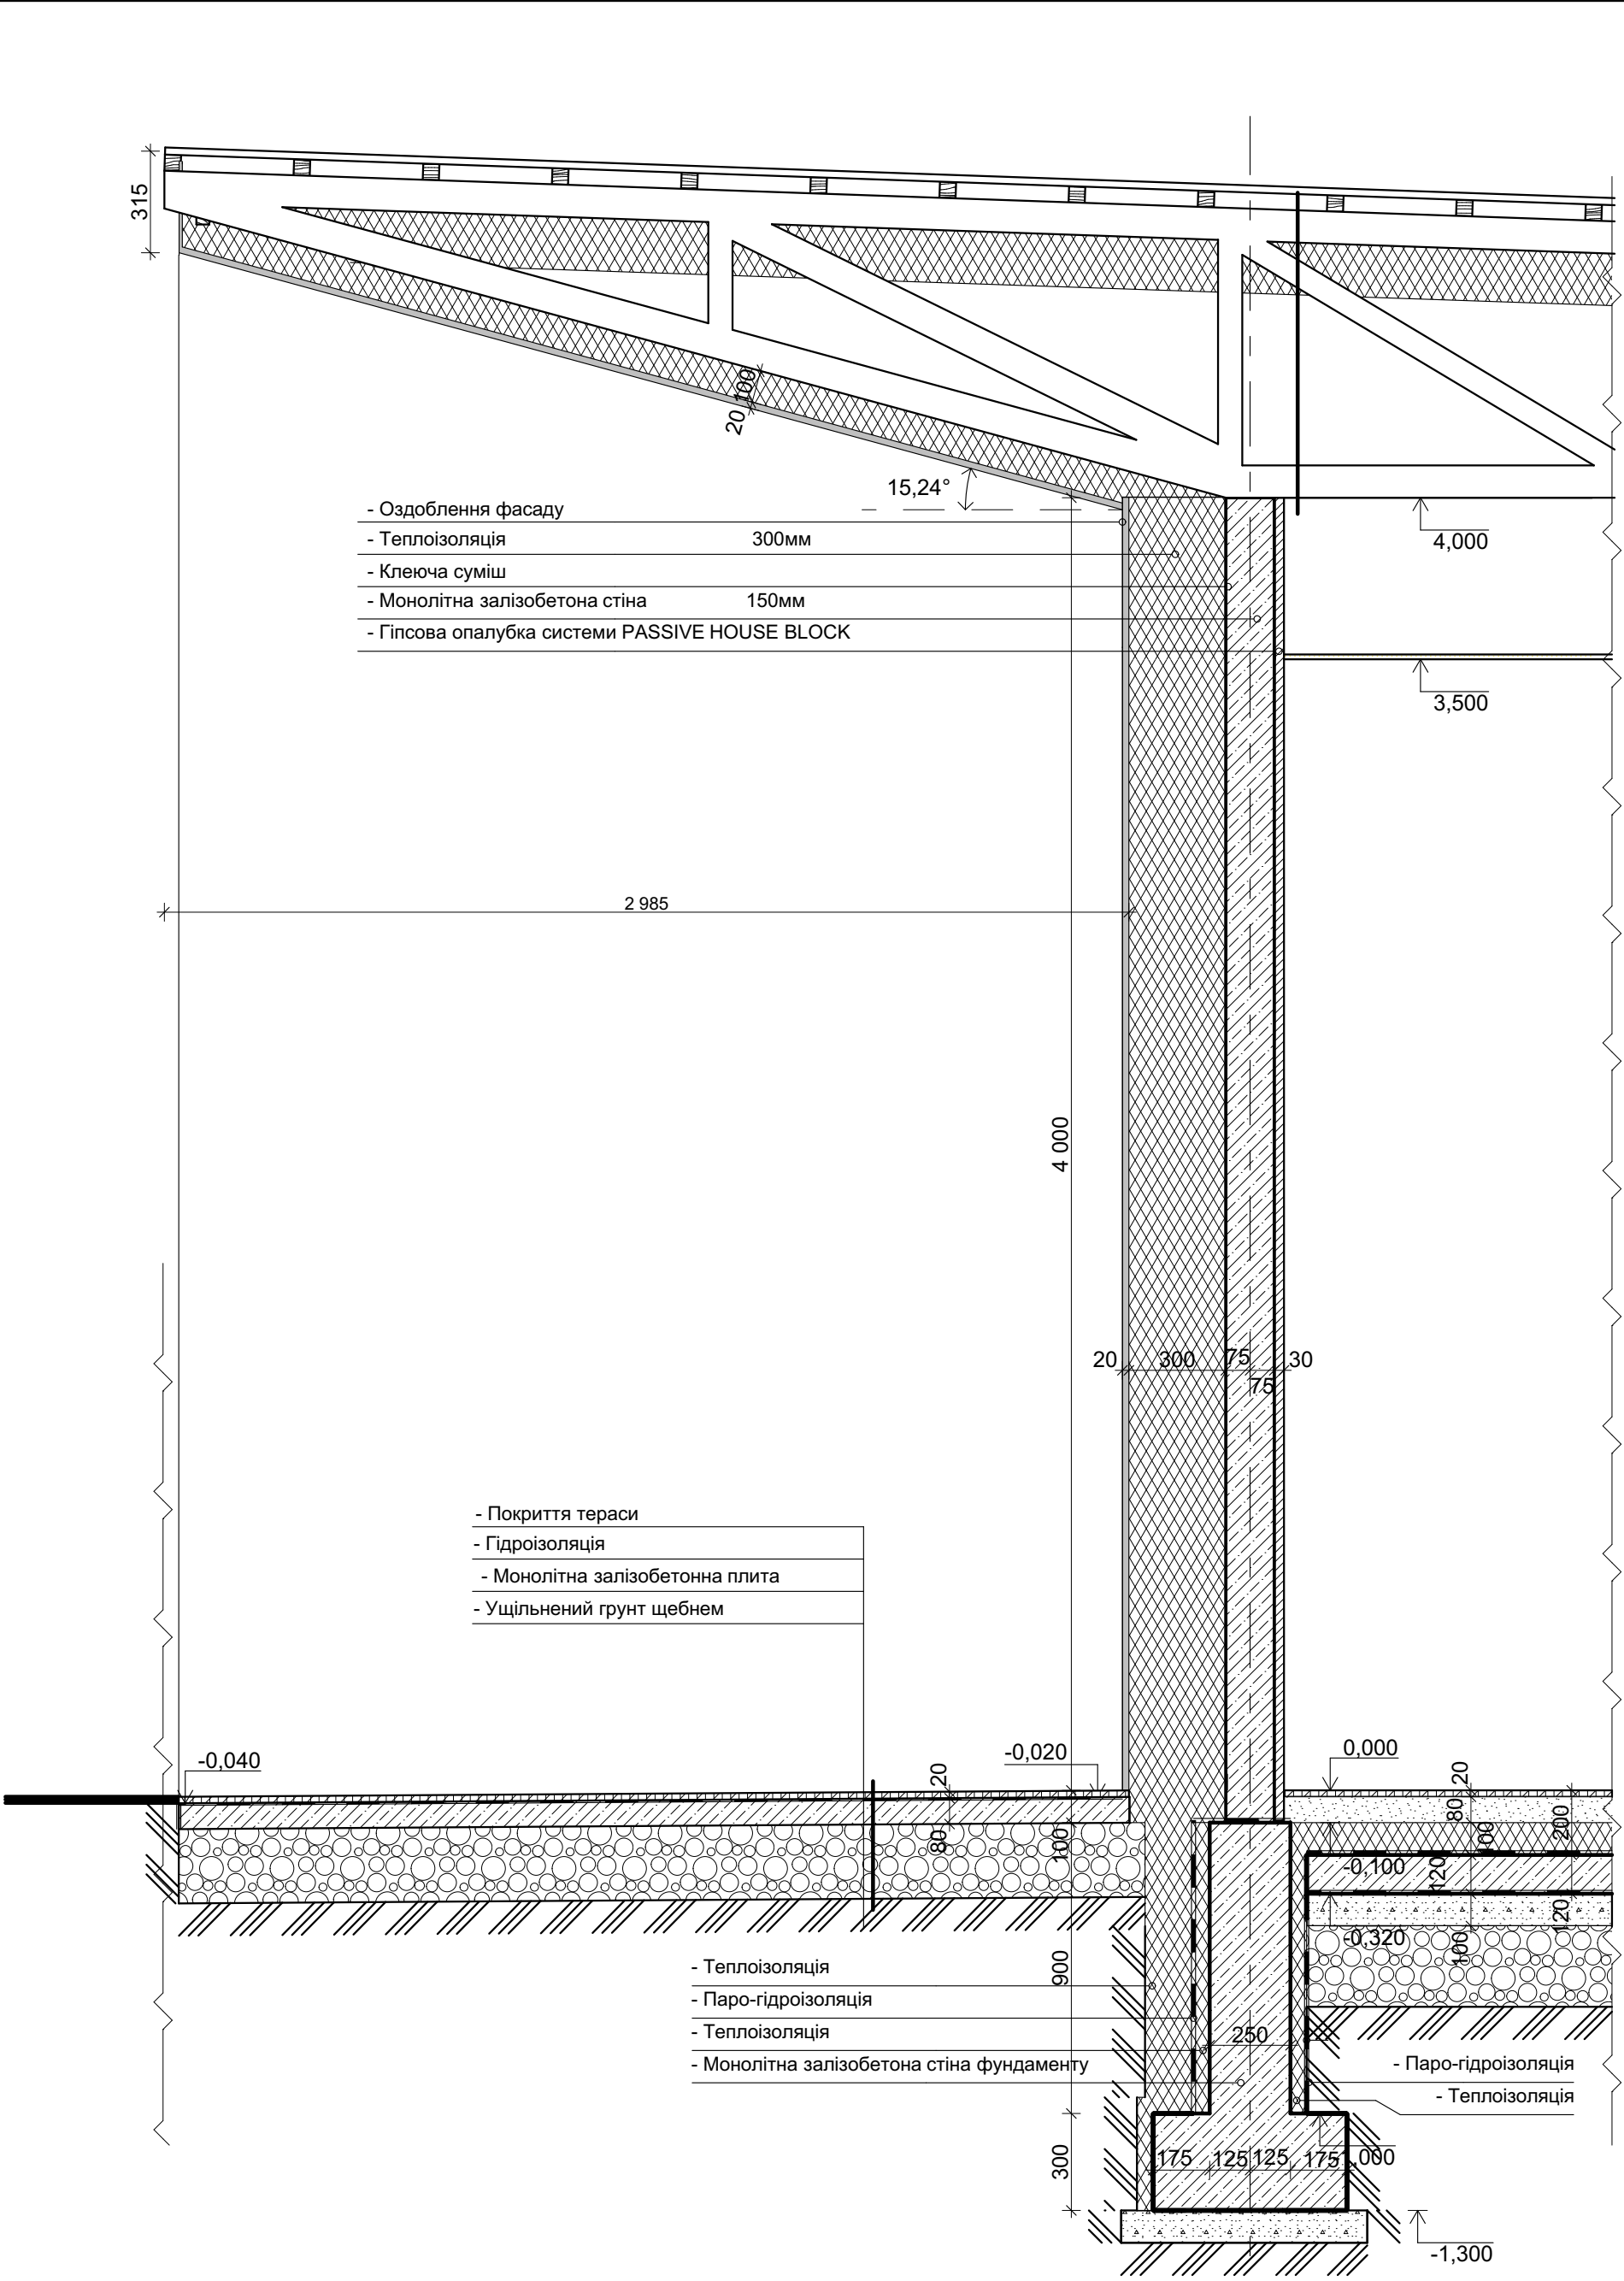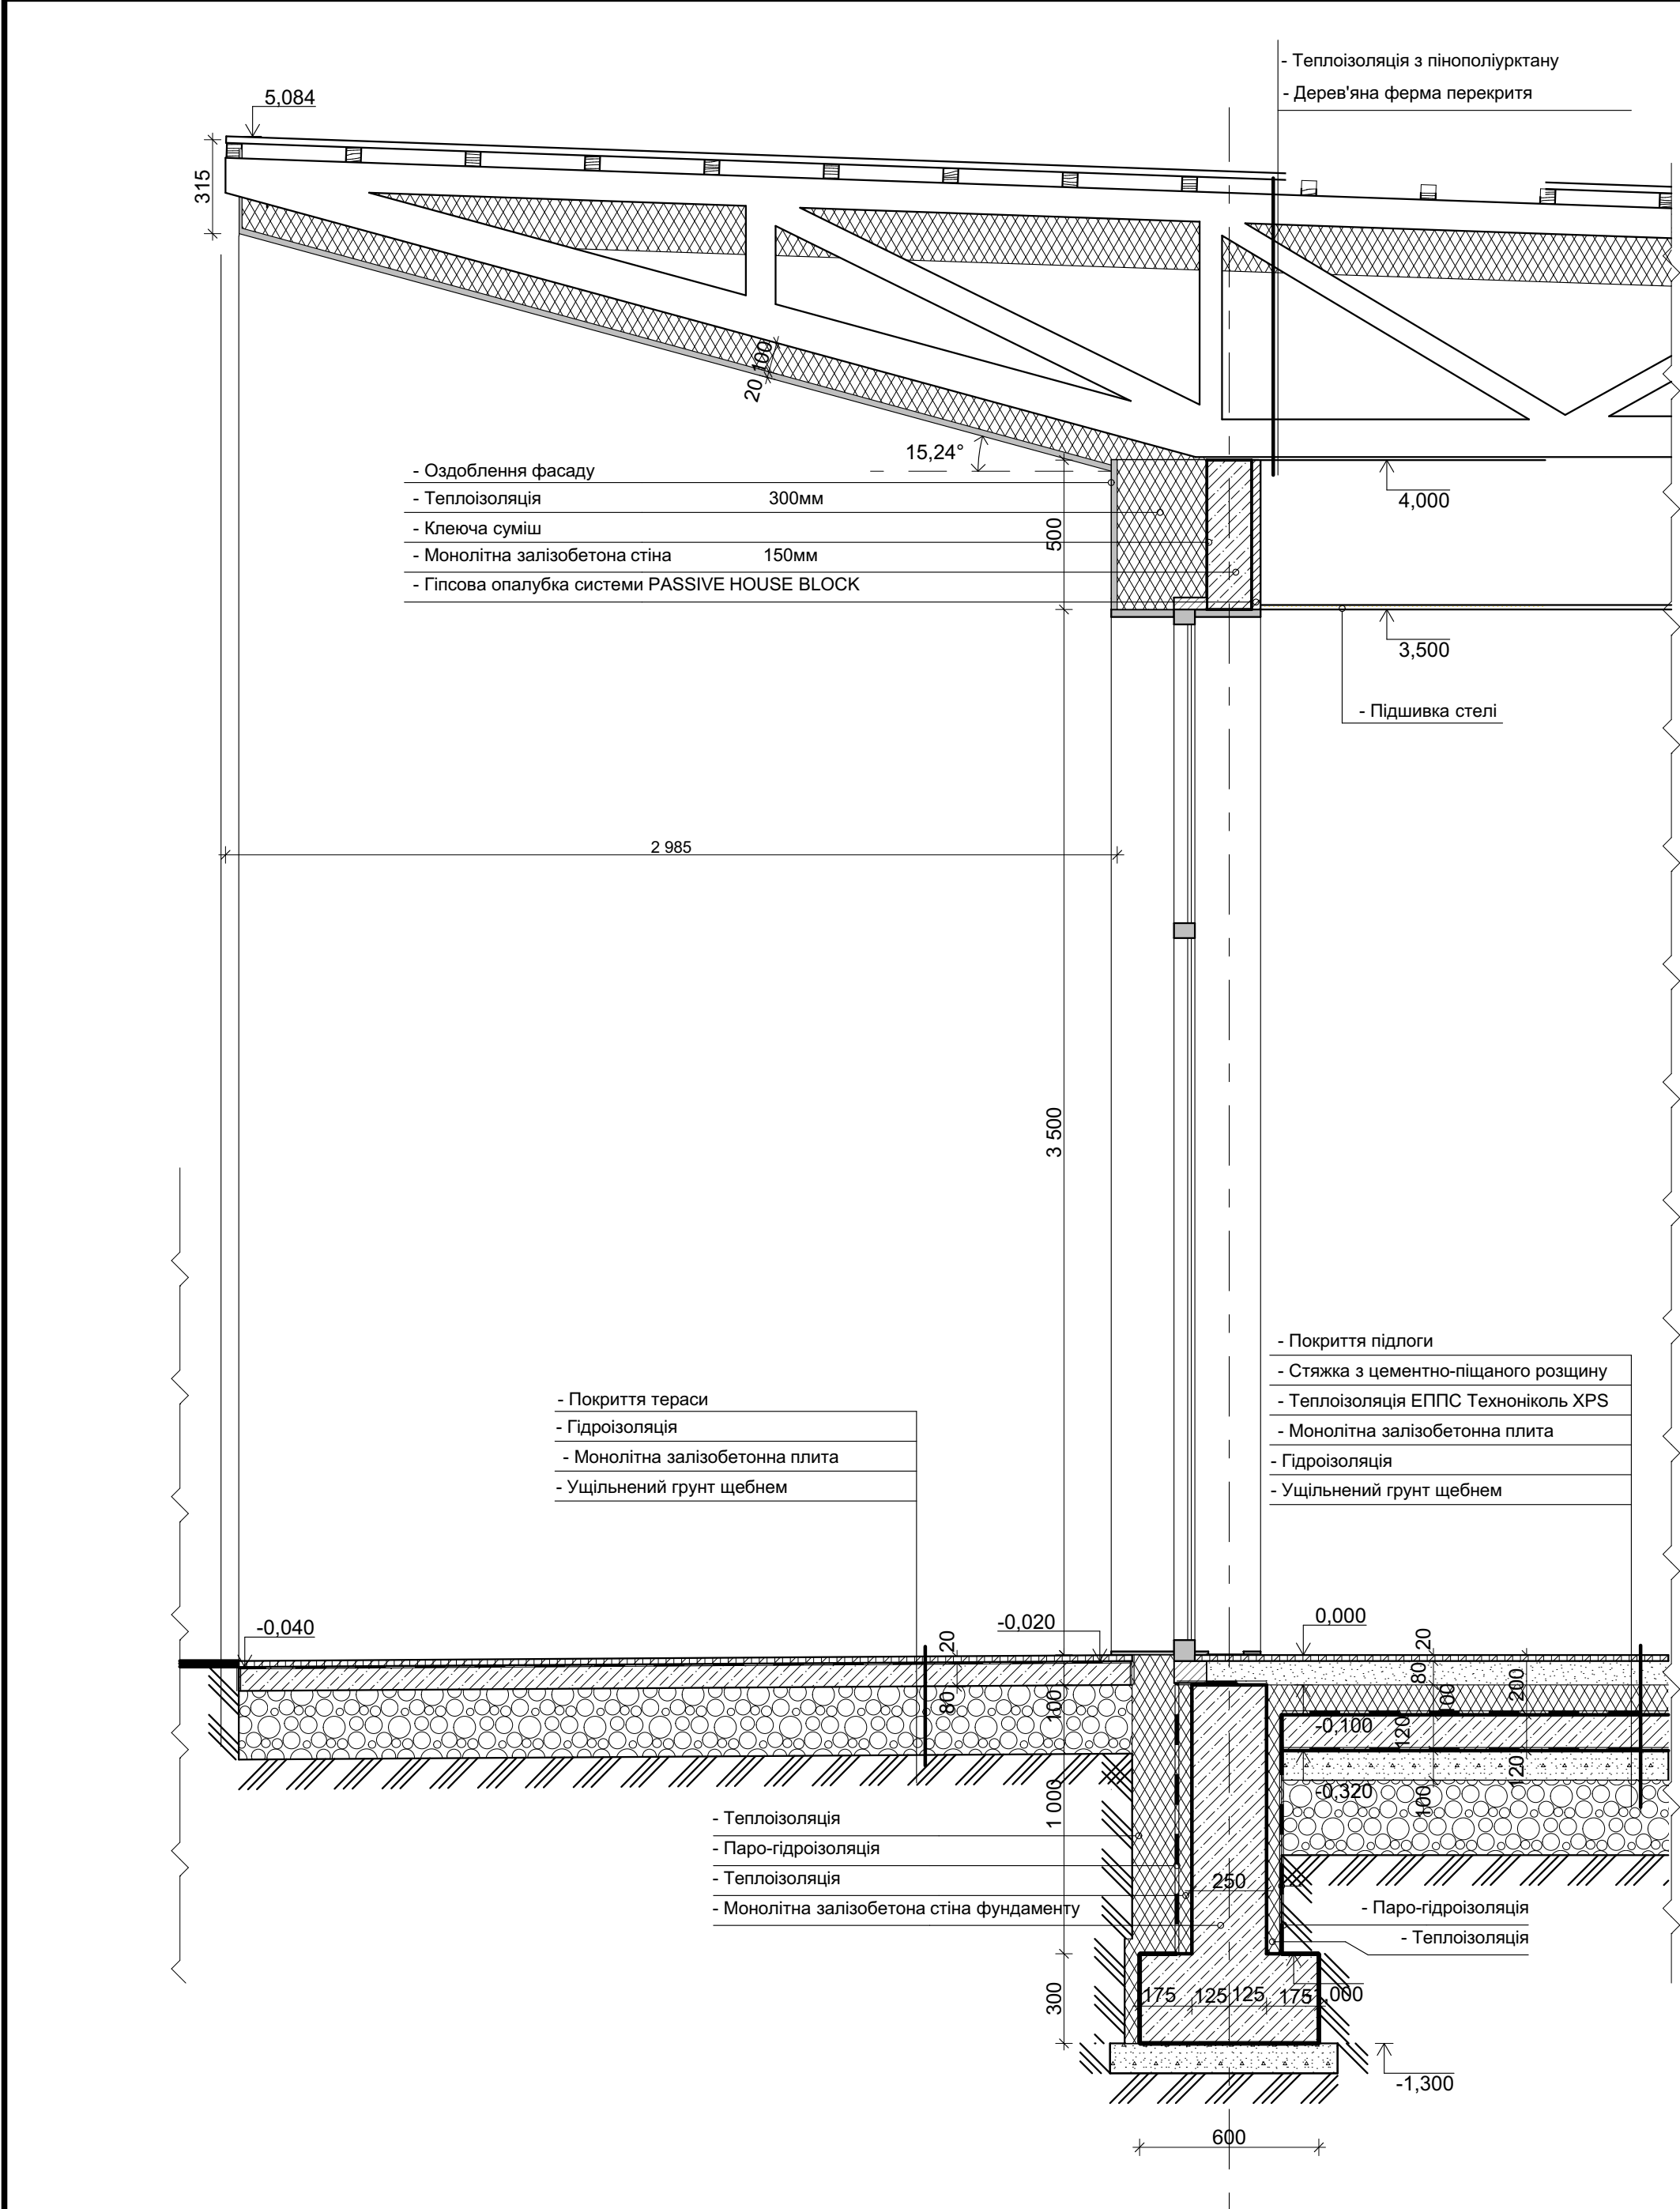

						----АР			
						Київсько область, с Лебедівка, ділянка №6			
Изм.	Кол.уч.	Лист	№Док.	Подп.	Дата	Приватний будинок	Стадия	Лист	Листов
							Р	АР-18	
						Вулзол 6 М1:20			

СПЕЦИФІКАЦІЯ ЕЛЕМЕНТІВ ЗАПОВНЕННЯ ДВІЕРНИХ ПРОРІЗІВ									
Позначення	Д-1	Д-2	Д-3	Д-3'	Д-4	Д-5	Д-6	БК-1	БК-2
Кількість	2	1	1	1	2	1	1	1	1
Розмір (ширина X висота)	1 000×3 500	1 000×3 500	2 000×3 500	2 000×3 500	2 000×3 500	3 000×3 500	974×2 412	1 000×3 500	2 000×3 500
Висота порога	0	0	0	0	0	0	0	0	0
Вигляд у плані									
Вид з фасаду									

Указаны размеры проемов!




1. Уличные двери закрываются снаружи и внутри на ключ;

2. Двери с фурнитурой "детские замки":

А) возможность открывать только на проветривание;

Б) возможность со временем демонтировать фурнитуру;

						----АР		
						Київсько область, с Лебедівка, ділянка №6		
Зм.	Кіл.уч.	Лист	№Док.	Підп.	Дата	Приватний будинок	Стадия	Лист
							Р	АР-20
						Специфікація елементів заповнення віконних та дверних прорізів		

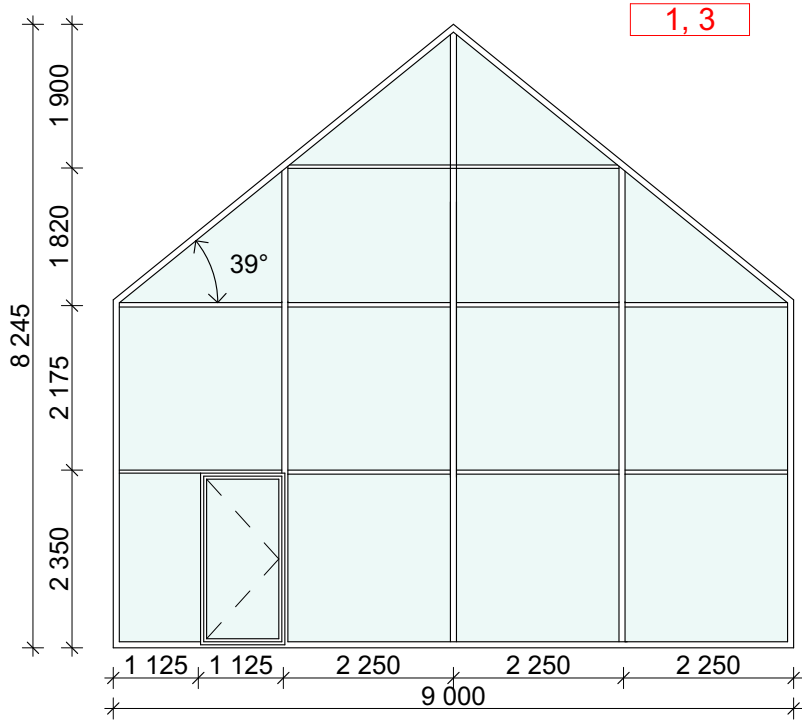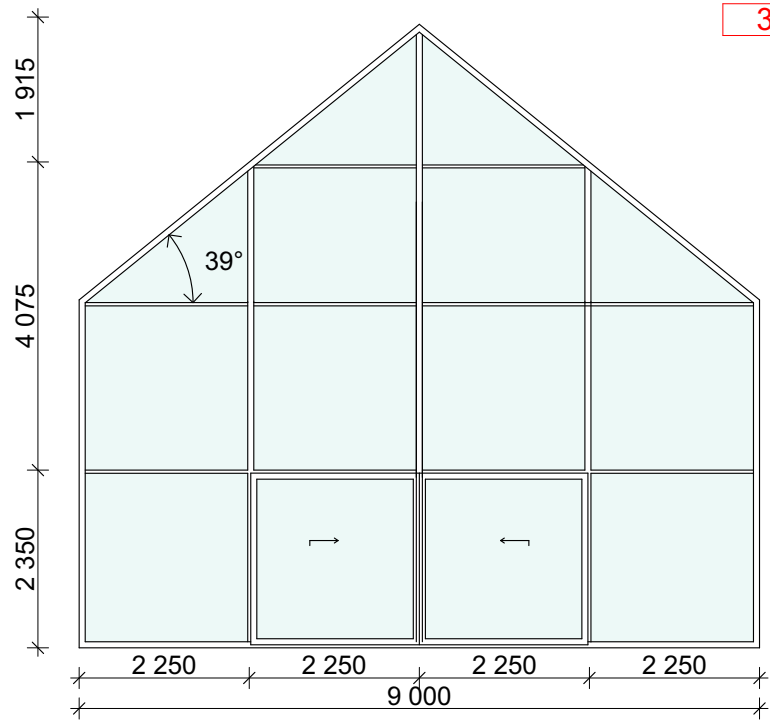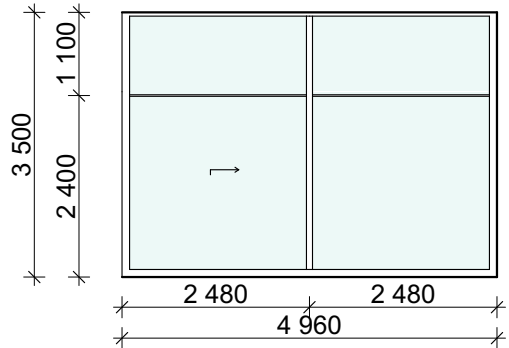		СПЕЦИФІКАЦІЯ ПАНОРАМНИХ ВІКОН	
Позначення	В-1	В-1	В-3
Кількість	1	1	1
Розмір (ширина X висота)	9000x8245	9000x8245	4960x3650
Вид з фасаду	 1, 3	 3, 4	 4


Указаны размеры проемов!

1. Уличные двери закрываются снаружи и внутри на ключ;


3. Горизонтальные перемычки скрыты;

4. Раздвижной механизм вмонтирован в пол;



						----АР			
						Київсько область, с Лебедівка, ділянка №6			
Изм.	Кол.уч.	Лист	№Док.	Подп.	Дата	Приватний будинок	Стадия	Лист	Листов
							Р	АР-21	
						Специфікація панорамних вікон			

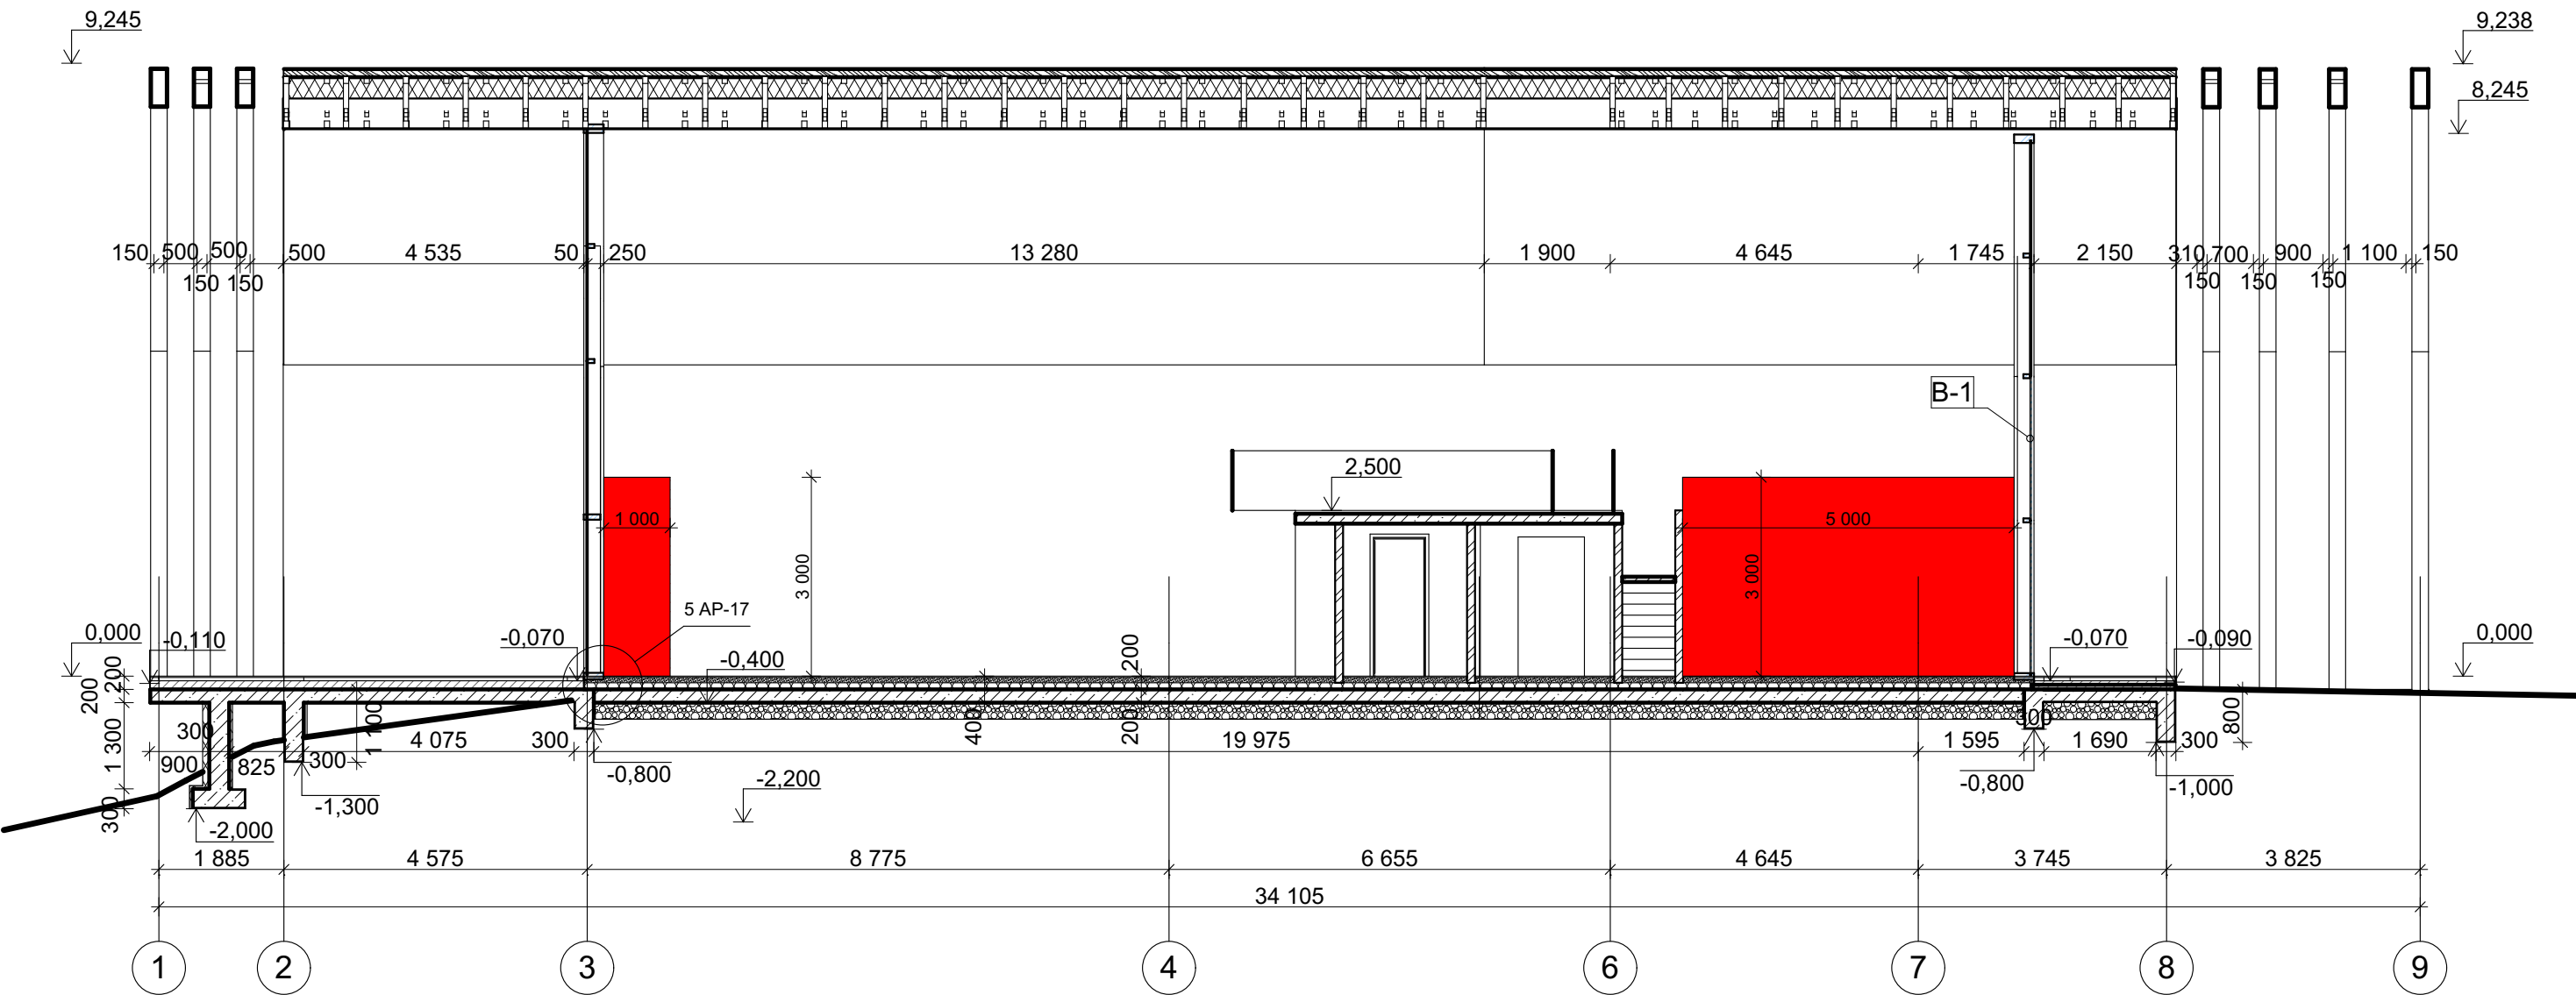

						----AP			
						Київсько область, с Лебедівка, ділянка №6			
Изм.	Кол.уч.	Лист	№Док.	Подп.	Дата	Приватний будинок	Стадия	Лист	Листов
							Р	16	
						Тепла стіна 1-9			

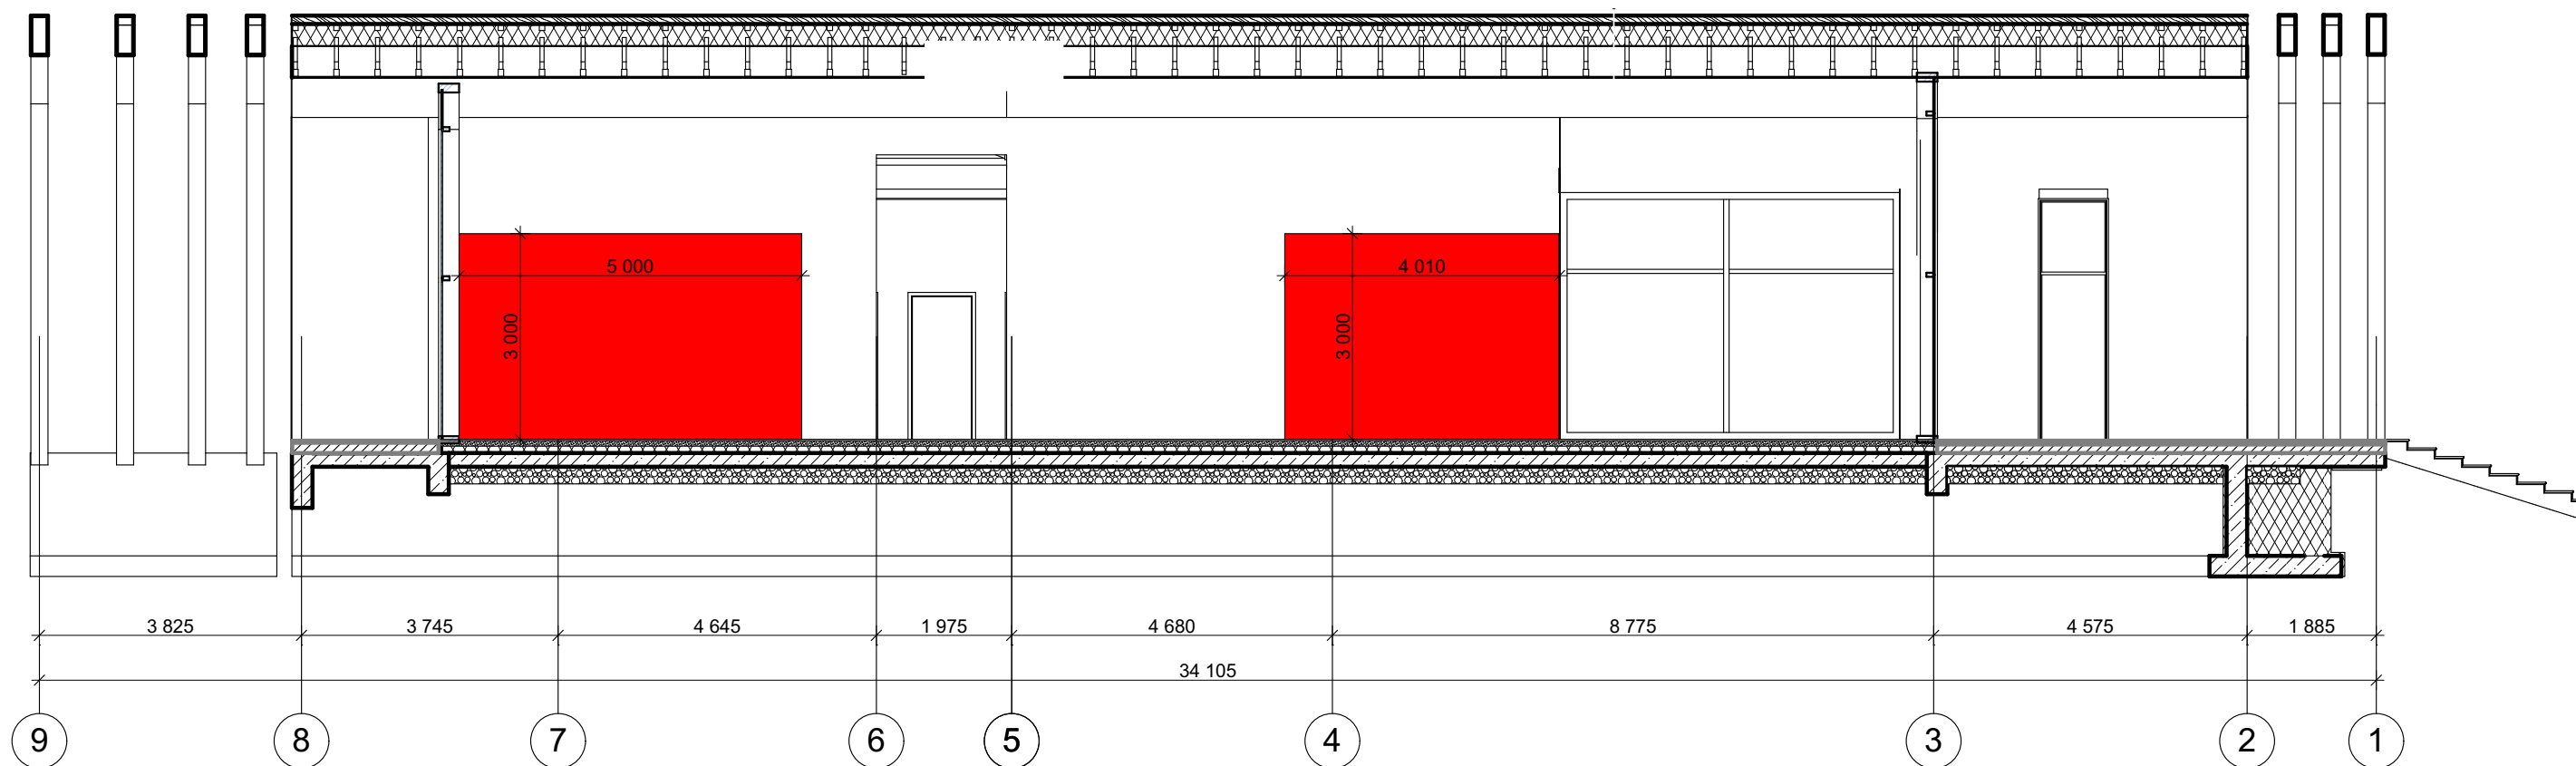

						----AP			
						Київсько область, с Лебедівка, ділянка №6			
Изм.	Коп.уч.	Лист	№Док.	Подп.	Дата	Приватний будинок	Стадия	Лист	Листов
							Р	17	
						Тепла стіна 9-1			

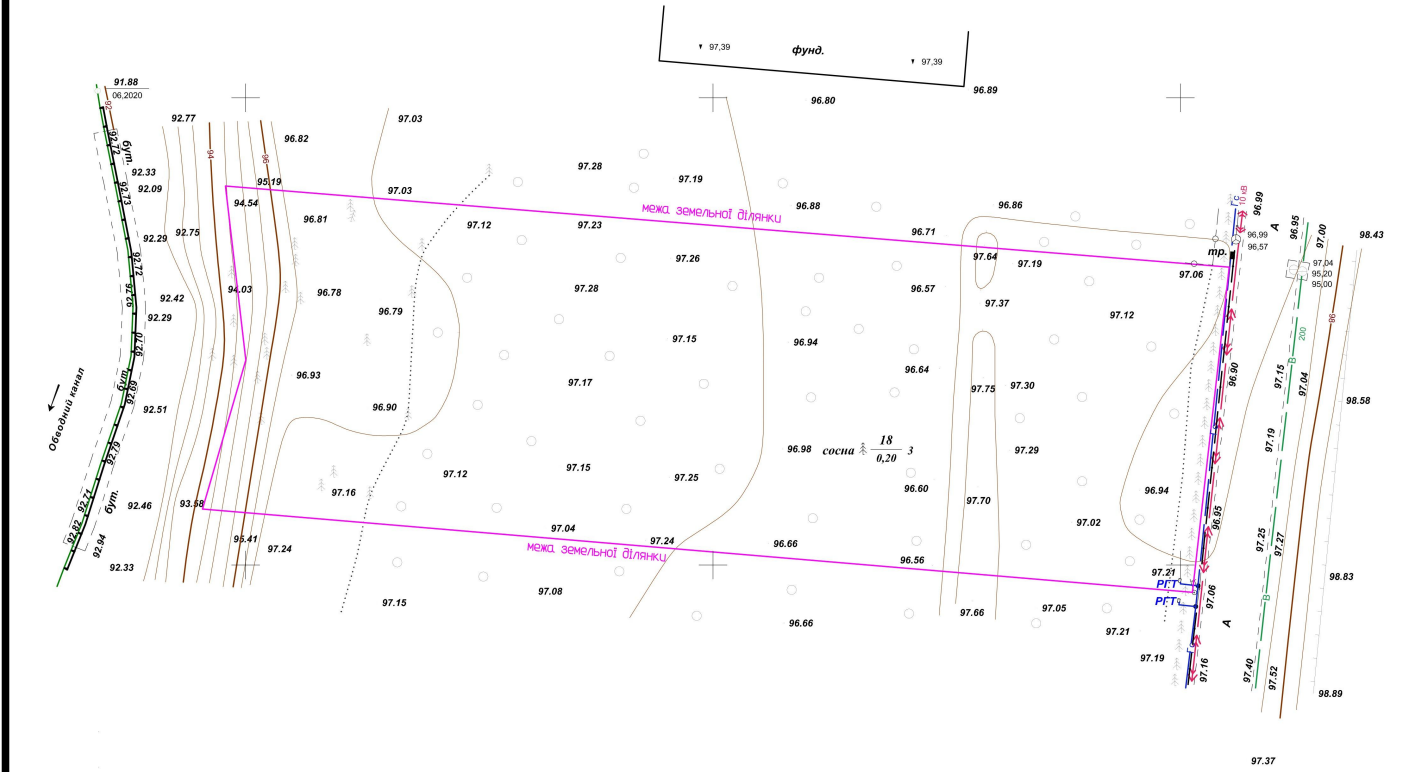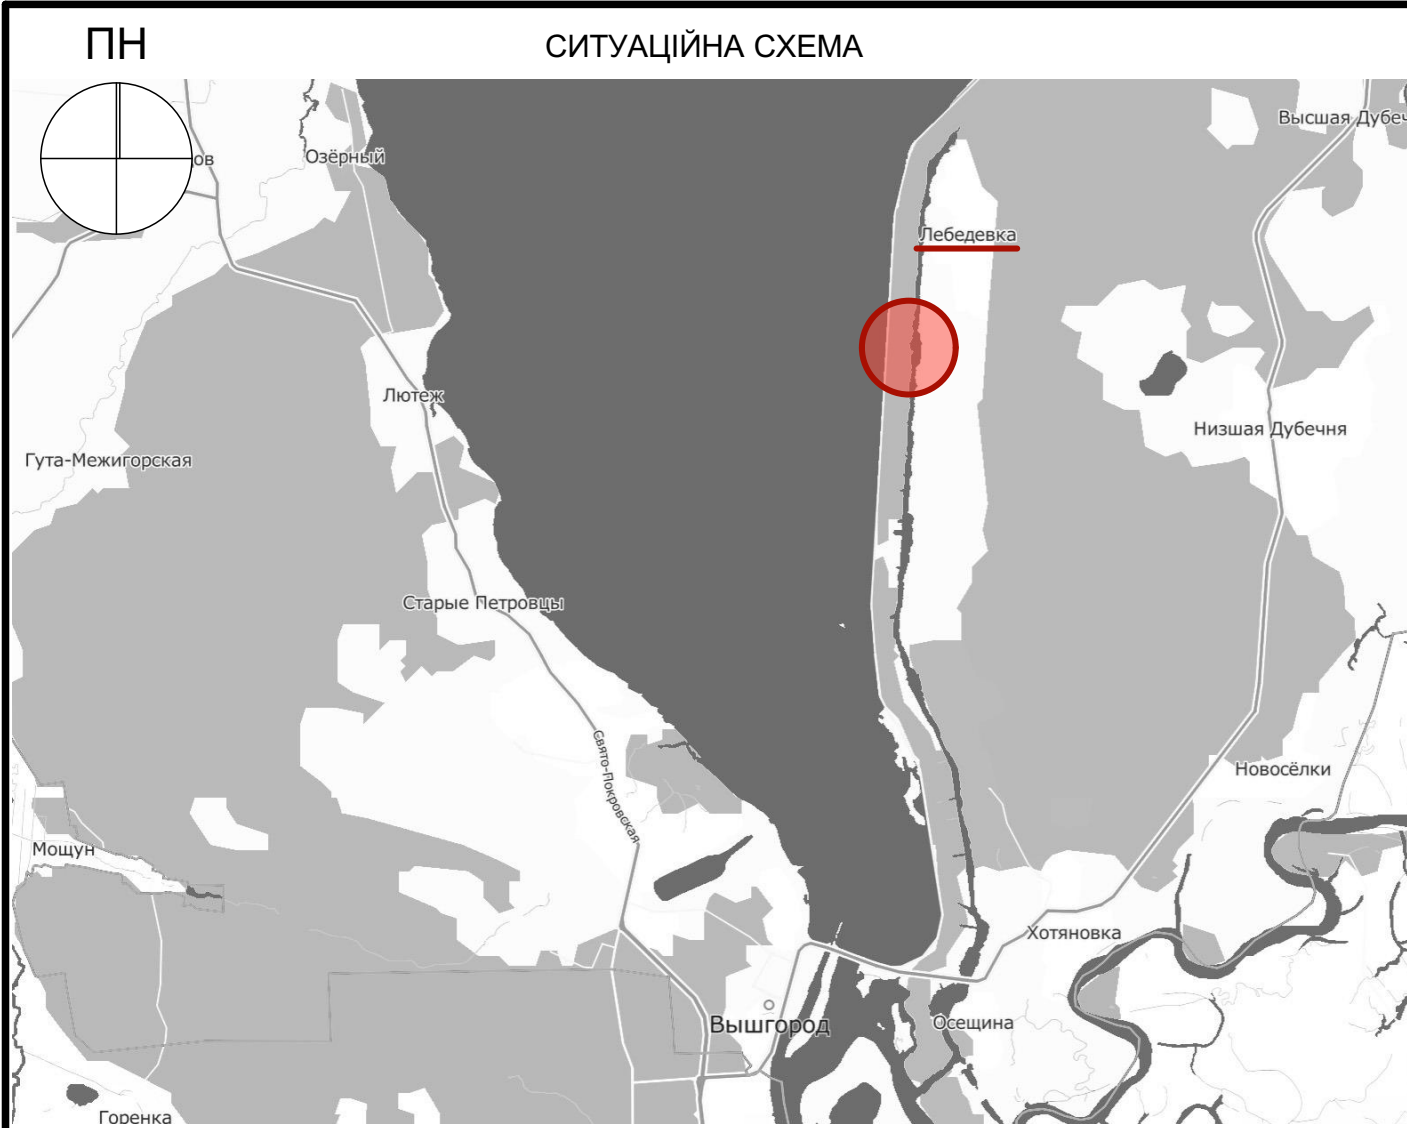

ВІДОМІСТЬ ОСНОВНИХ КОМПЛЕКТІВ РОБОЧИХ КРЕСЛЕНЬ		
Позначення	Найменування	Примітка
АР	Архітектурні рішення	
ГП	Генеральний план	
КБ	Конструкції залізобетонні	
ПОБ	Проект організації виробництва	
ВК	Внутрішні водопровід і каналізація	
ОВ	Опалення вентиляція та кондиціонування	
ЕТР	Електротехнічні рішення	

Проект виконано відповідно вимогам будівельних норм і правилам, діючих на території України.


Головний архітектор проекта

ВІДОМІСТЬ КРЕСЛЕНЬ ОСНОВНОГО КОМПЛЕКТУ- АР		
Аркуш	Найменування	Примітка
АР-1	Загальні дані. Схема розташування житлового будинку.	
АР-2	План фундаменту	
АР-3	План на відм. ±0.000	
АР-4	Мурувальний план на відм. +0,000	
АР-5	План покрівлі	
АР-6	Розріз 1-1	
АР-7	Розріз 2-2	
АР-8	Розріз 3-3	
АР-9	Фасад у вісях Е-А	
АР-10	Фасад у вісях Е-Д	
АР-11	Фасад у вісях 9-1	
АР-12	Фасад у вісях 1-9	
АР-13	Вузол 1 М1:10	
АР-14	Вузол 2 М1:10	
АР-15	Вузол 3 М1:10	
АР-16	Вузол 4 М1:10	
АР-17	Деталь 1 М1:50	
АР-18	Специфікація елементів заповнення віконних та дверних прорізів	
АР-19	Специфікація панорамних вікон	
АР-20		
АР-21		
АР-22		
АР-23		
АР-24		
АР-25		

ВІДОМІСТЬ ДОКУМЕНТІВ НА ЯКІ ПОСИЛАЮТЬСЯ		
Позначення	Найменування	Примітка
ДБН А.3.1-5:2016	Організація будівельного виробництва	
ДБН В.2.2-15:2019	Житлові будинки. Основні положення.	
ДБН.2.2-12:2019	Планування і забудова територій	
ДСТУ Б А.2.4-7:2009	Правила виконання архітектурно-будівельних робочих креслень	
ДБН А.2.2-3-2014	Склад та зміст проектної документації на будівництво	
ДСТУ Б В.2.7-61:2008	Цегла та камені керамічні рядові та лицьові	

ТЕХНІКО ЕКОНОМІЧНІ ПОКАЗНИКИ			
№ п/п	Найменування	один. виміру	Показник
1	Площа ділянки житлового будинку	Га	0,36
2	Площа забудови	кв.м	585,00
3	Поверховість	шт.	1
4	Умовна висота будинку	м.	2,25
5	Загальна площа будинку	кв.м	18,26
	У тому числі:		
	Площа літніх приміщень	кв.м	48,10
6	Площа відкритої тераси	кв.м	129,50
7	Загальний будівельний об'єм	куб.м	3 958,20
8			
9			


							----АР			
							Київсько область, с Лебедівка, ділянка №6			
Зм.	Кіл.уч.	Лист	№Док.	Підп.	Дата		Приватний будинок	Стадия	Лист	Листов
								Р	АР-1	
							Загальні дані			

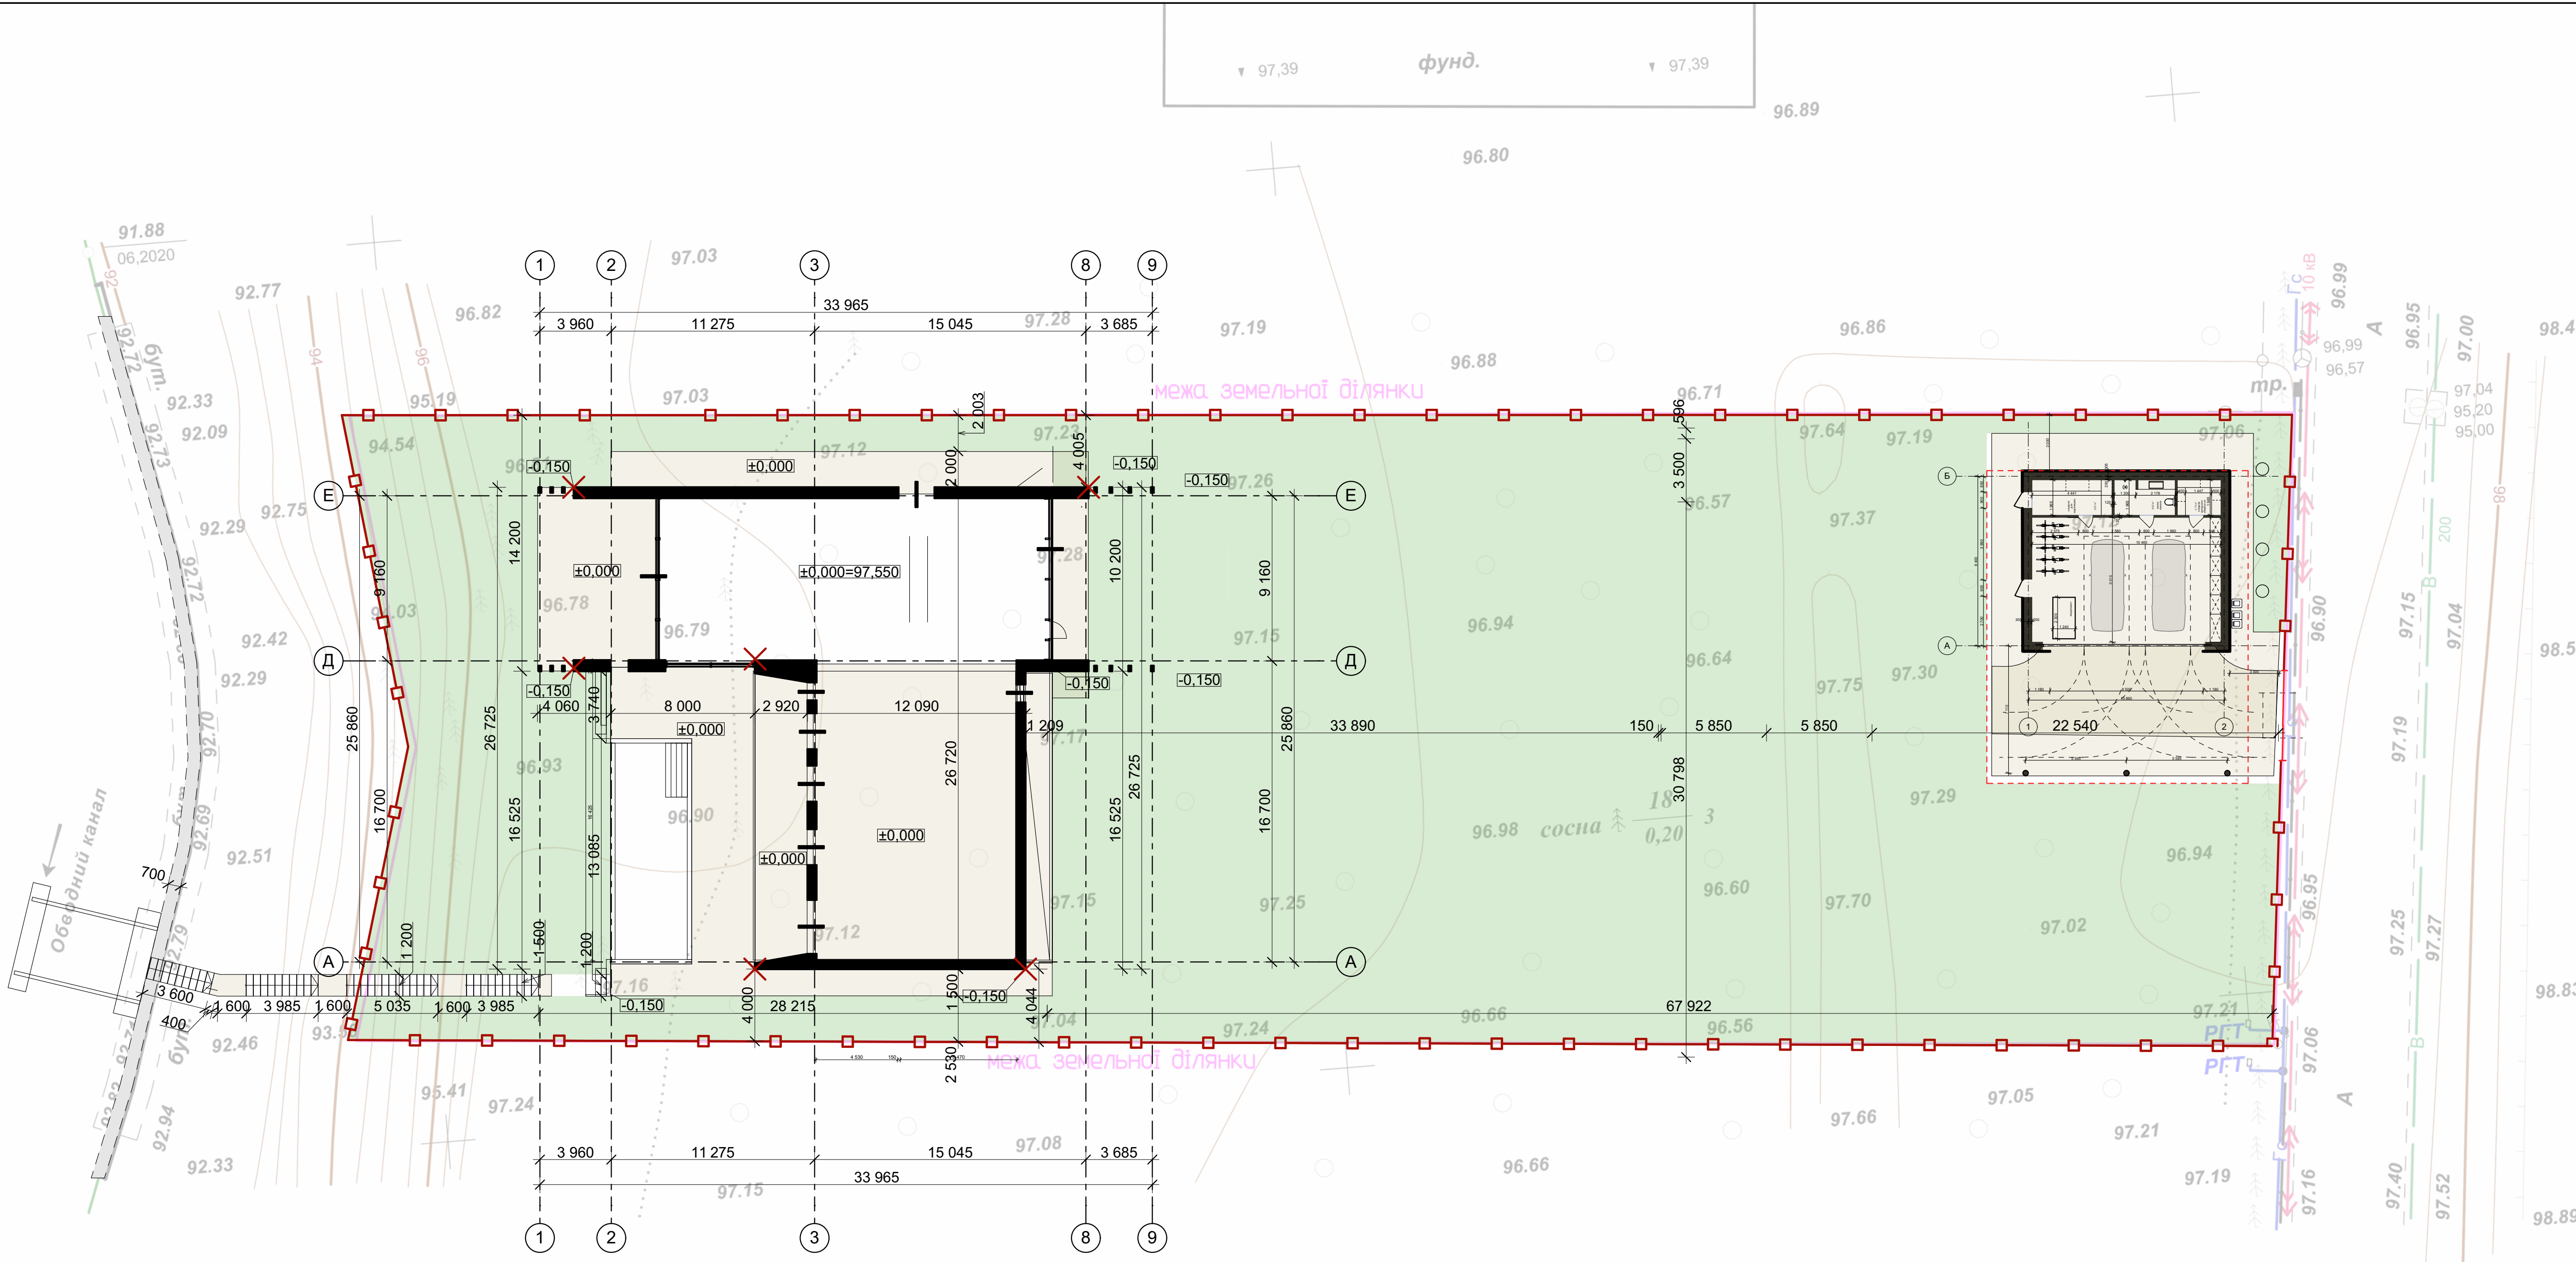


Умовні позначення:

- Межа земельної ділянки
- Стіни будівель
- Входи в будинок
- Газон
- Мощення газонного решіткою
- Покриття терасною дошкою

						---- ГП			
						Київсько область, с Лебедівка, ділянка №6			
Зм.	Кіпуч.	Лист	№Док.	Підп.	Дата	Приватний будинок	Стадія	Лист	Листов
							Р	ГП-1	
						Схема генерального плану			

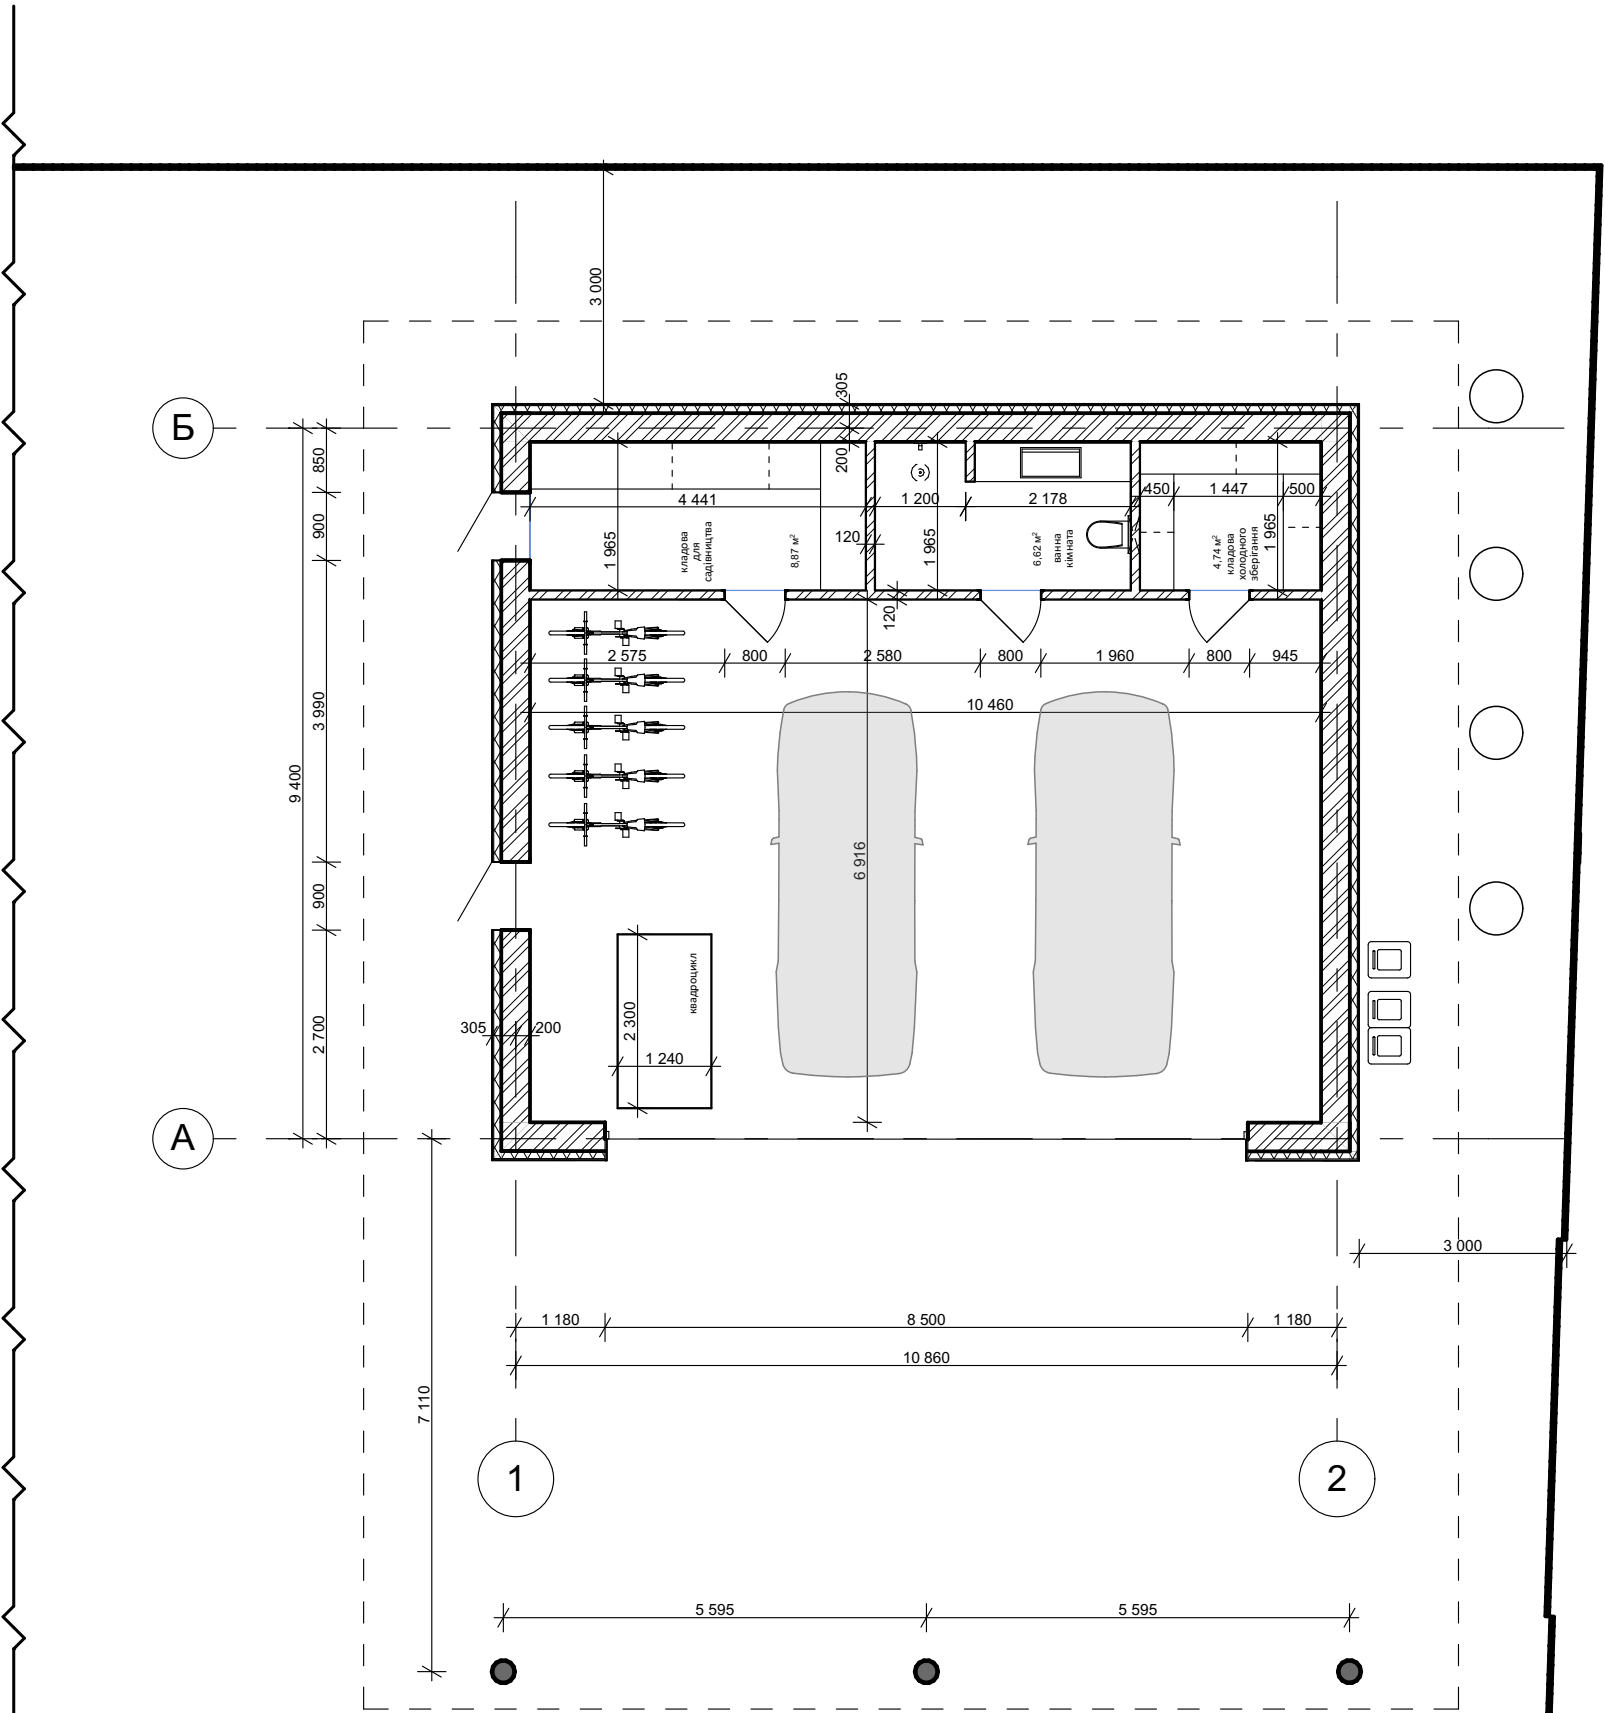


						----AP			
						Київсько область, с Лебедівка, ділянка №6			
Изм.	Коп.уч.	Лист	№Док.	Подп.	Дата	Приватний будинок	Стадия	Лист	Листов
							Р	19	
						Фрагмент генплана			

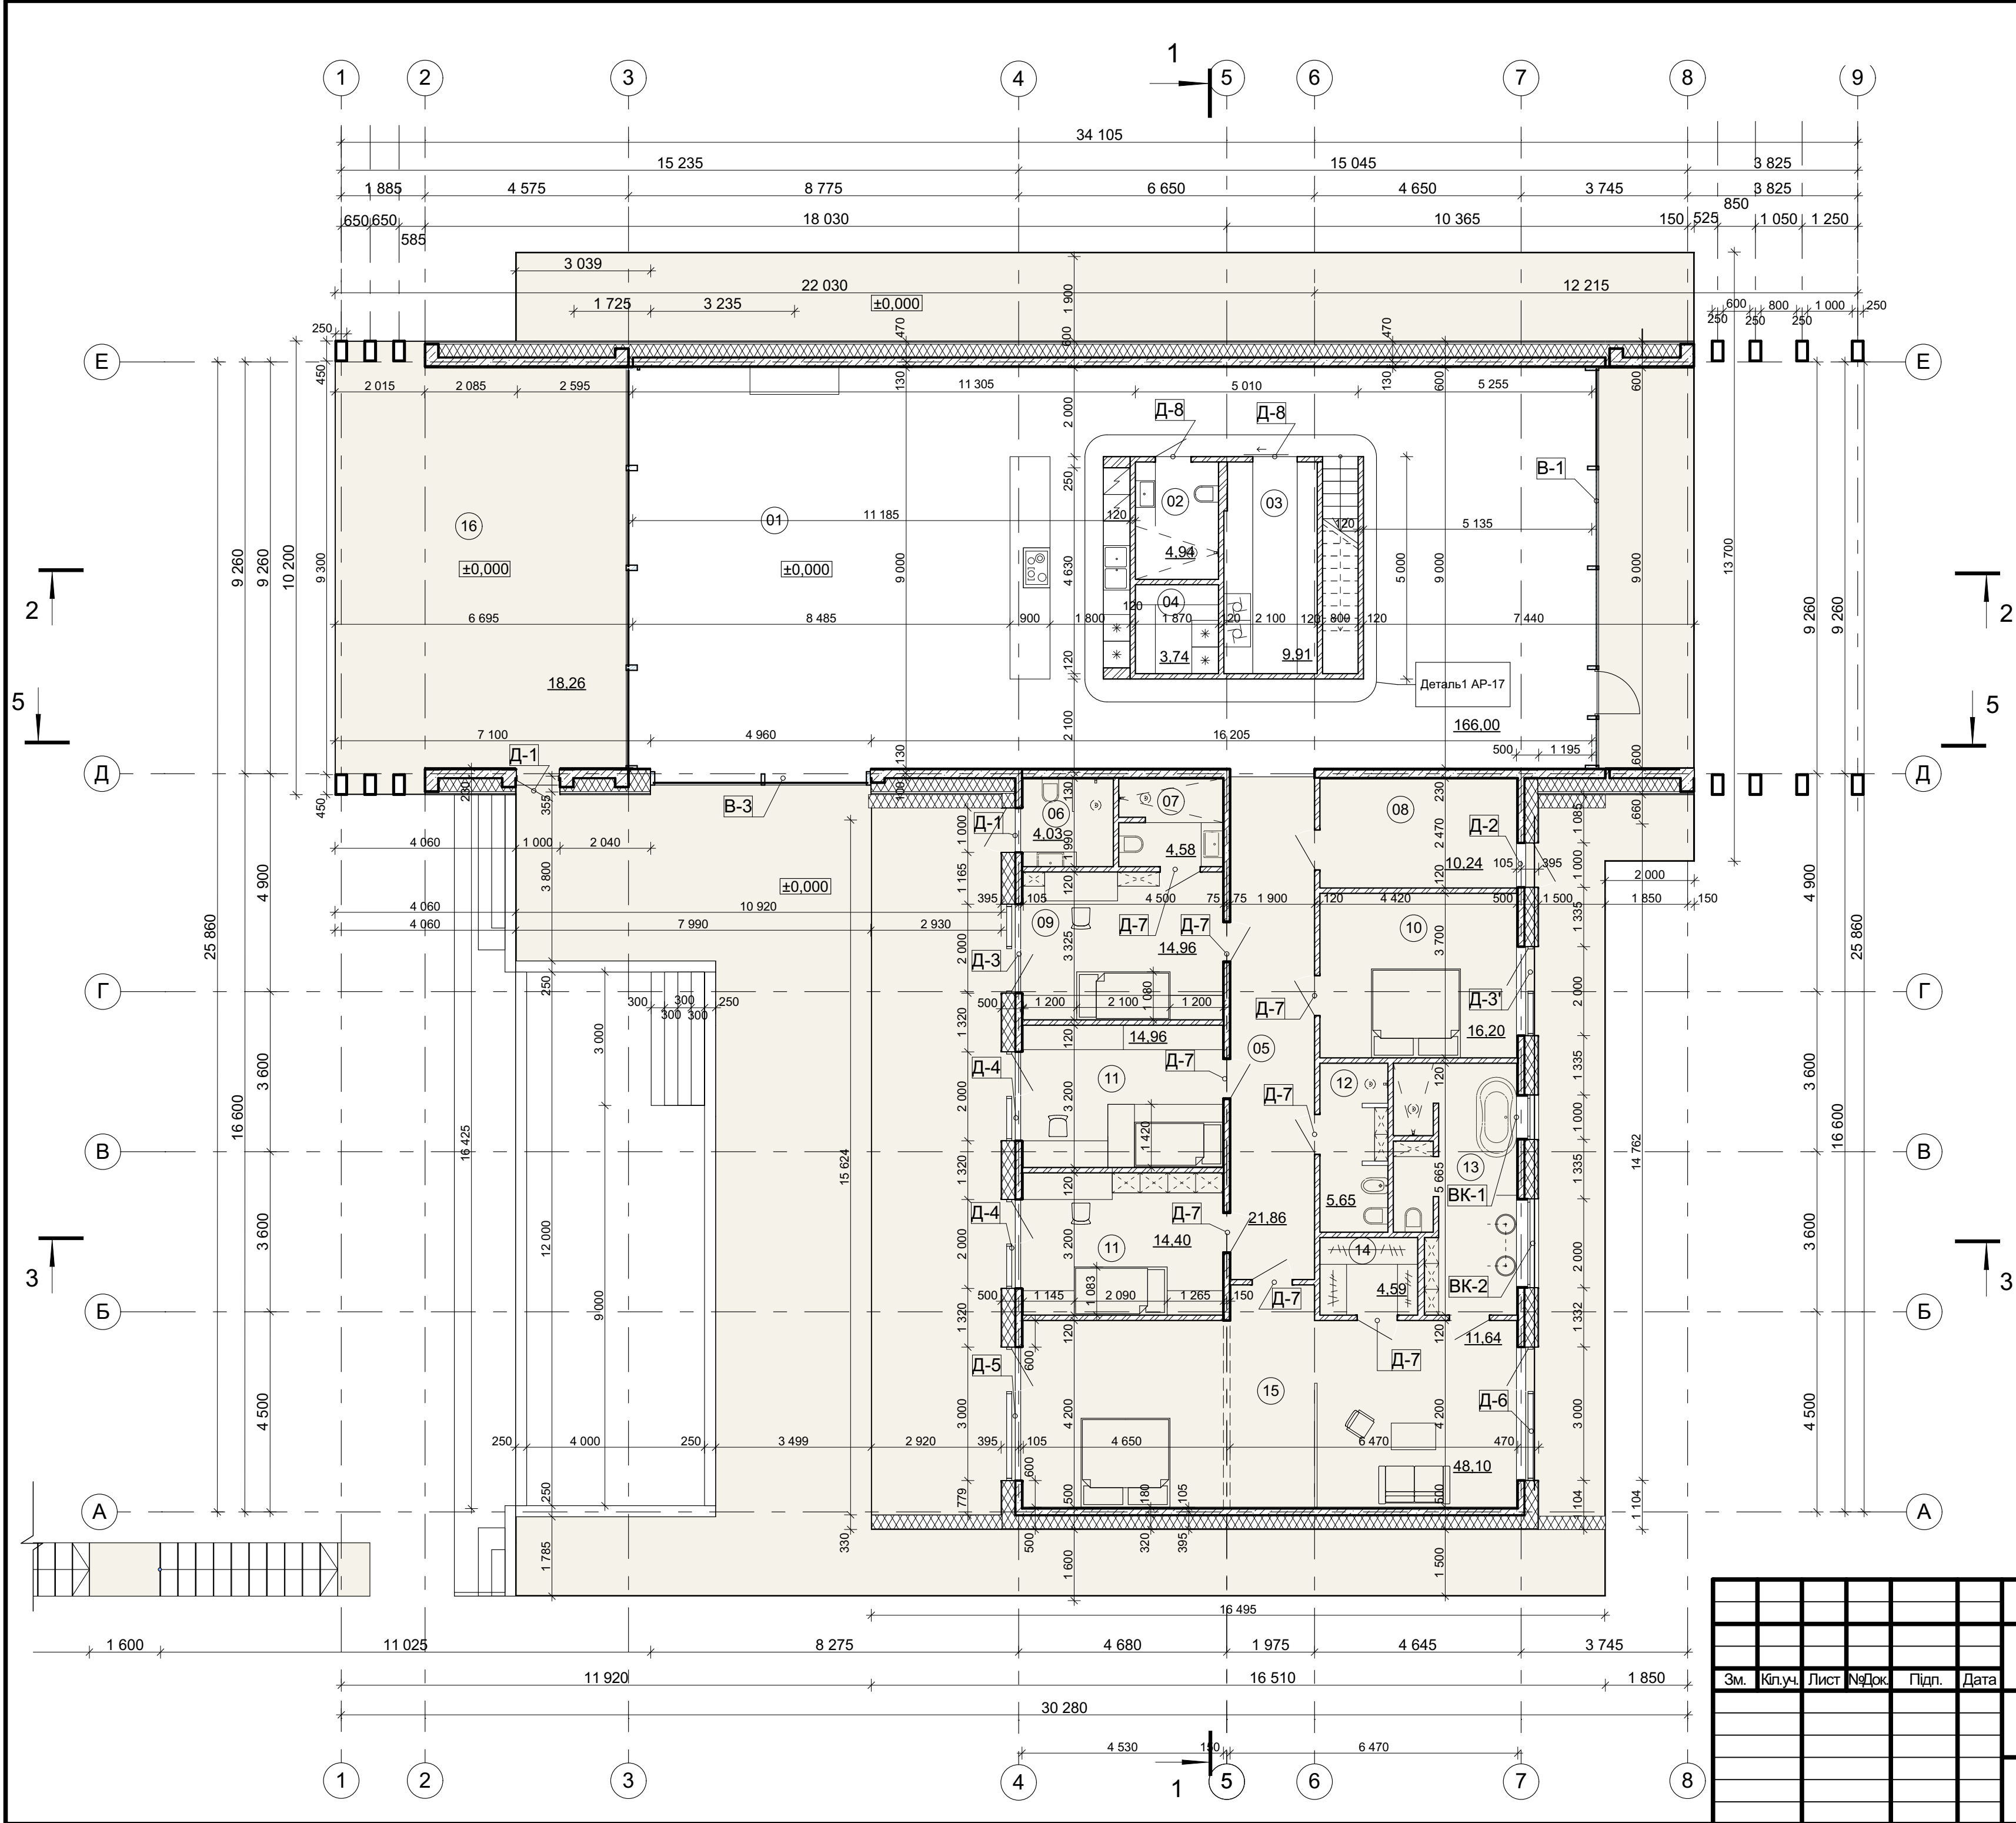


Експлікація приміщень			
№	Найменування	Площа м кв.	Кат. приміщенн я
01	Вітальня	166,00	
02	Санвузол	4,94	
03	Гардероб	9,91	
04	Комора	3,74	
05	Коридор	21,86	
06	Санвузол для вулиці	4,03	
07	Санвузол	4,58	
08	Технічне приміщення	10,24	
09	Дитяча кімната	14,96	
10	Гостьова спальня	16,20	
11	Дитяча кімната	14,40	
11	Дитяча кімната	14,96	
12	Санвузол	5,65	
13	Санвузол	11,64	
14	Гардероб	4,59	
15	Спальня	48,10	
16	Тераса	18,26	

- Умовні позначення:
- Стіна залізобетонна монолітна
 - Утеплювач
 - Стіна цегляна
 - Покриття терасною дошкою

-----АР					
Київсько область, с Лебедівка, ділянка №6					
Зм.	Кіп.уч.	Лист	№Док.	Підп.	Дата
Приватний будинок				Стадія	Лист
				Р	АР-3
План на відм. ±0.000				Листов	

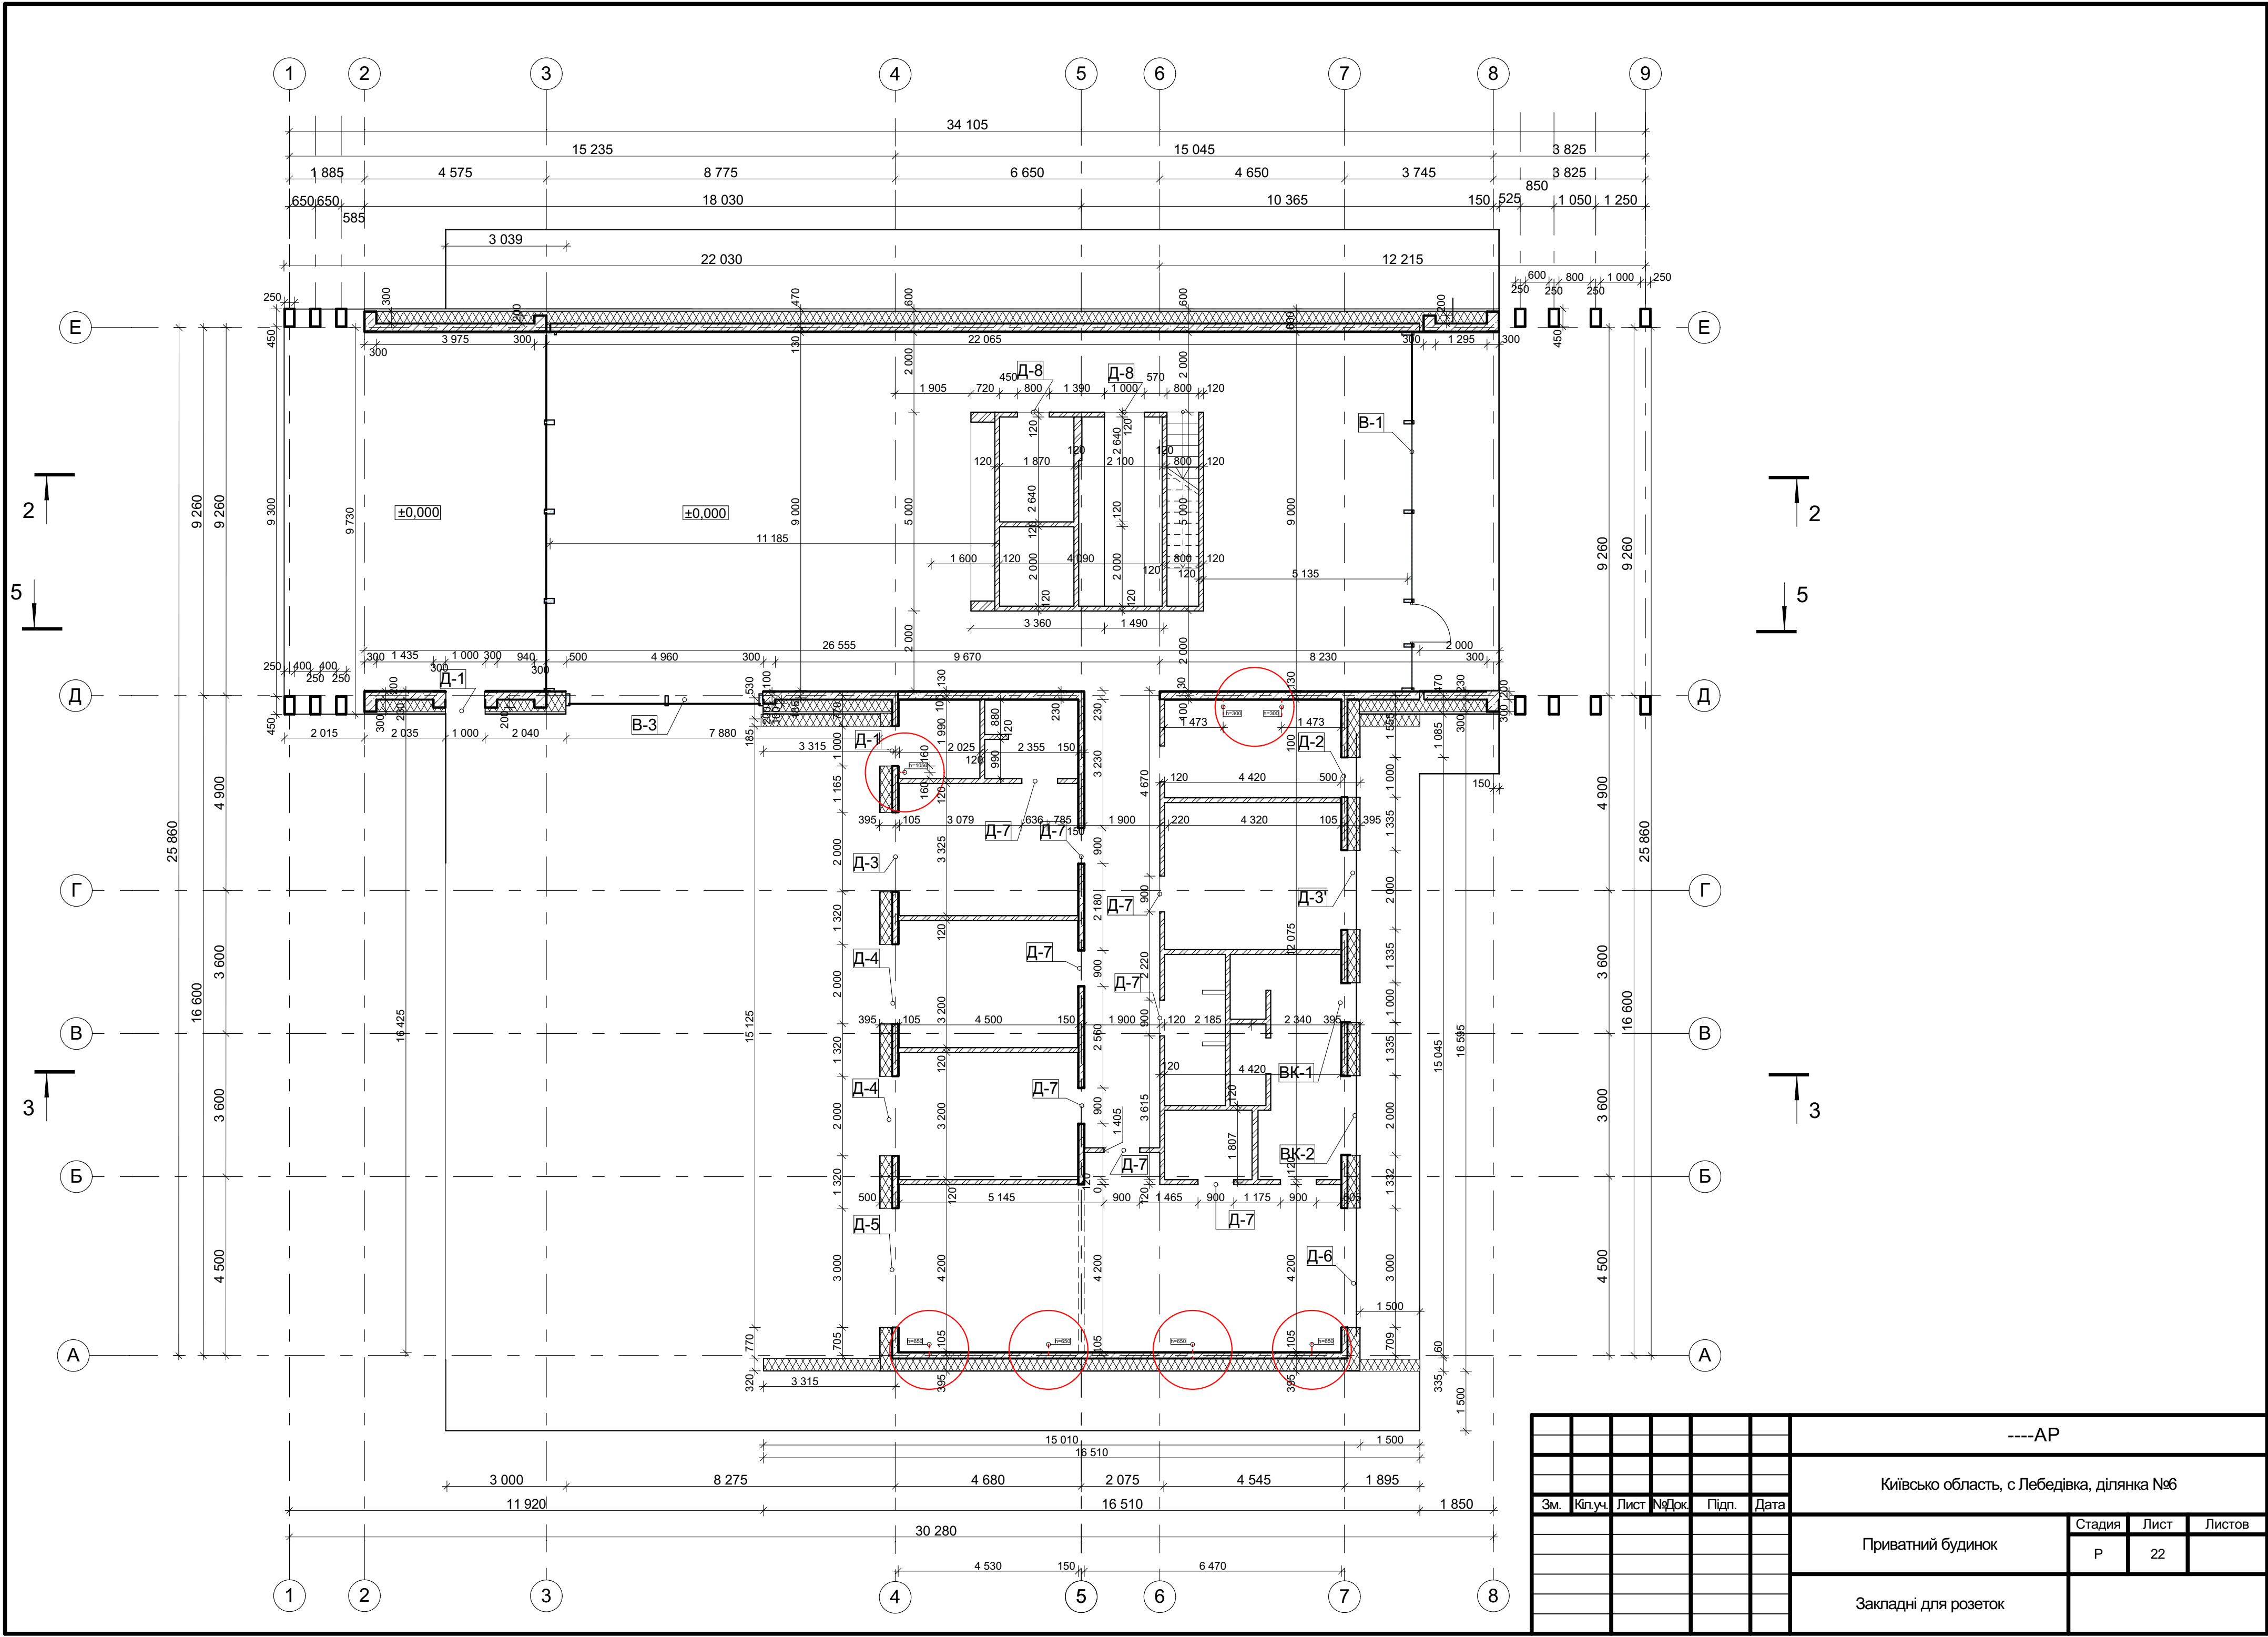


						----АР				
						Київсько область, с Лебедівка, ділянка №6				
Зм.	Кл.уч.	Лист	№Док.	Підп.	Дата			Стадия	Лист	Листов
						Приватний будинок		Р	22	
						Закладні для розеток				

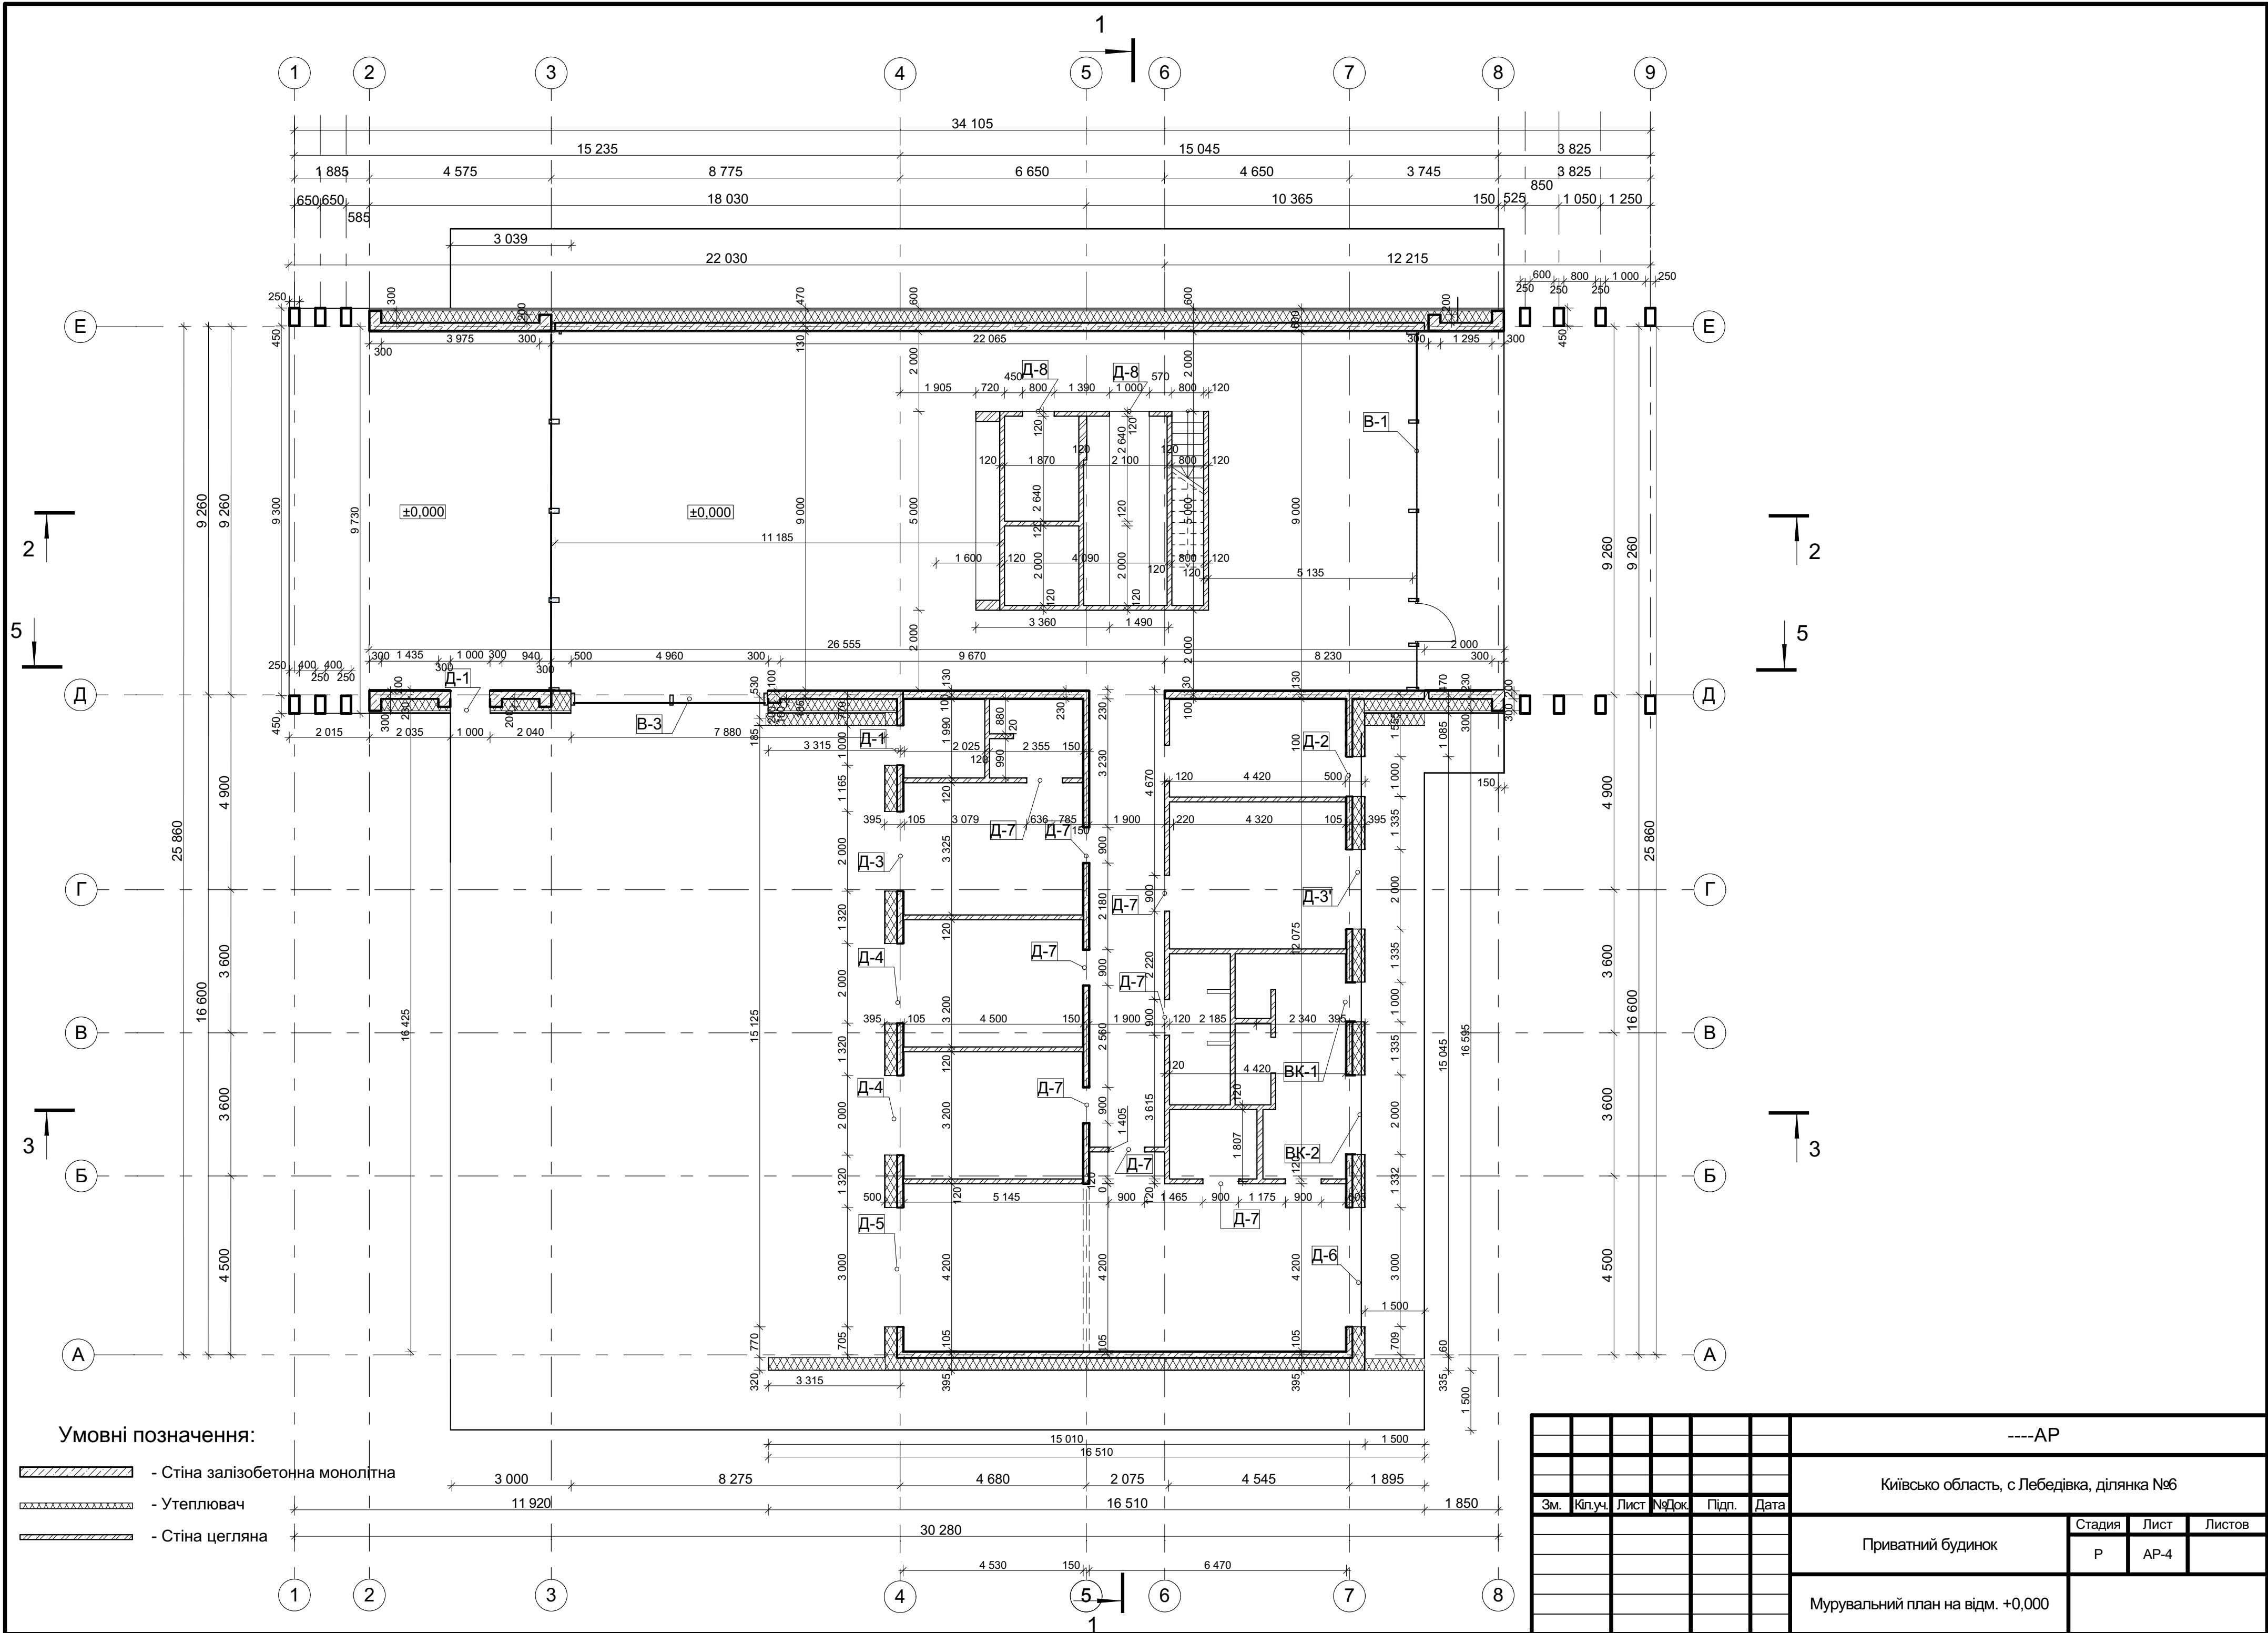


Умовні позначення:

- Стіна залізобетонна монолітна
- Утеплювач
- Стіна цегляна


						----АР			
						Київсько область, с Лебедівка, ділянка №6			
Зм.	Кіл.уч.	Лист	№Док.	Підп.	Дата	Приватний будинок	Стадия	Лист	Листов
							Р	АР-4	
						Мурувальний план на відм. +0,000			

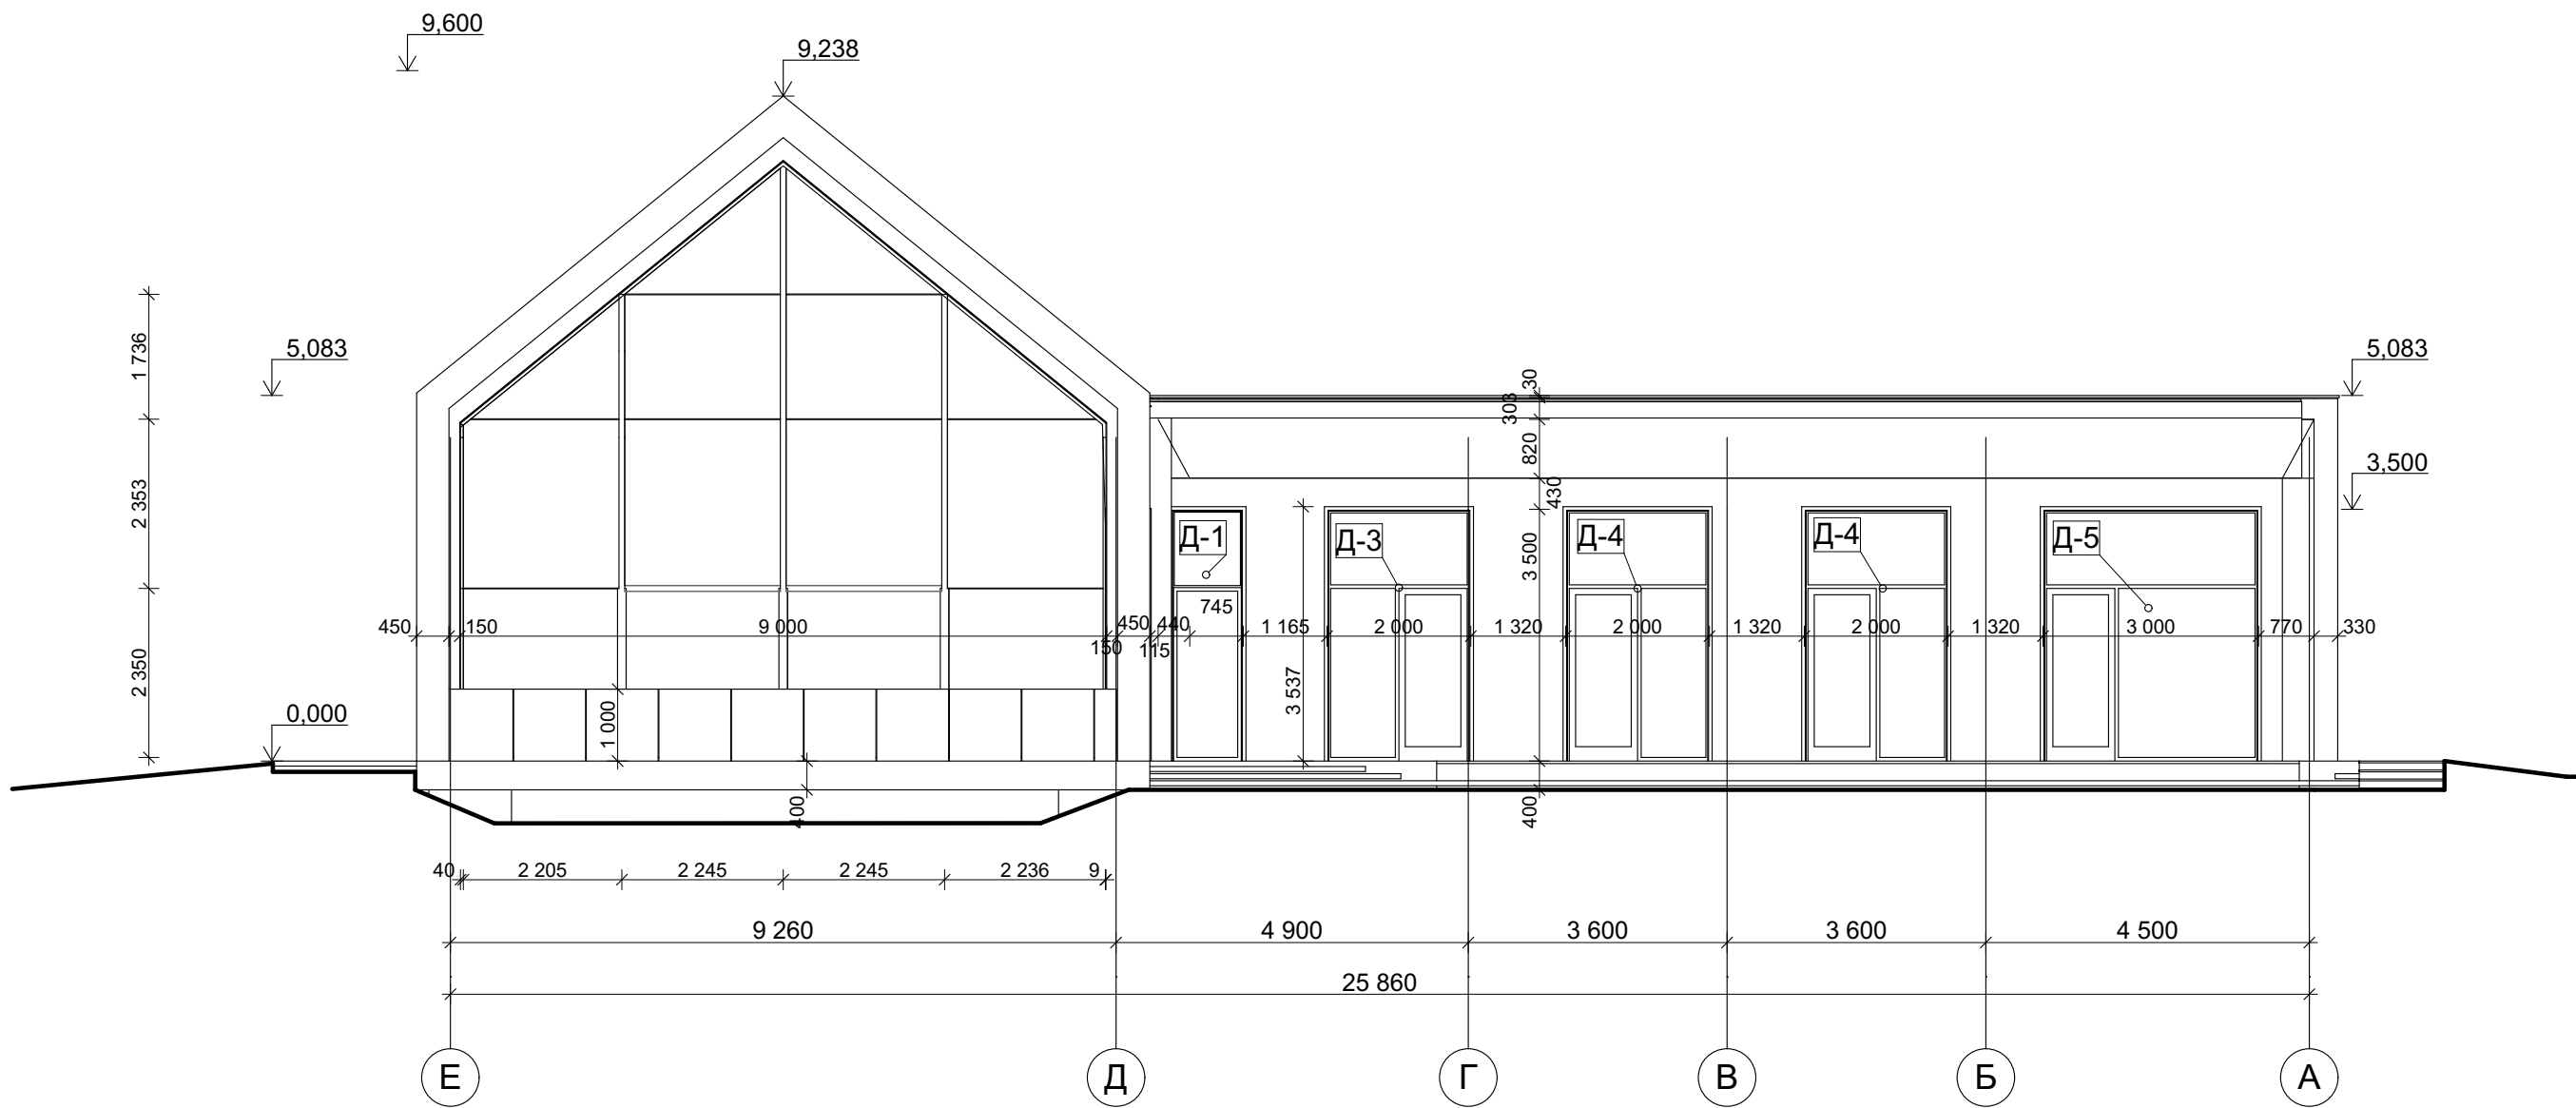


						----AP			
						Київсько область, с Лебедівка, ділянка №6			
Зм.	Кіл.уч.	Лист	№Док.	Підп.	Дата	Приватний будинок	Стадия	Лист	Листов
							Р	AP-9	
						Фасад у вісях Е-А			

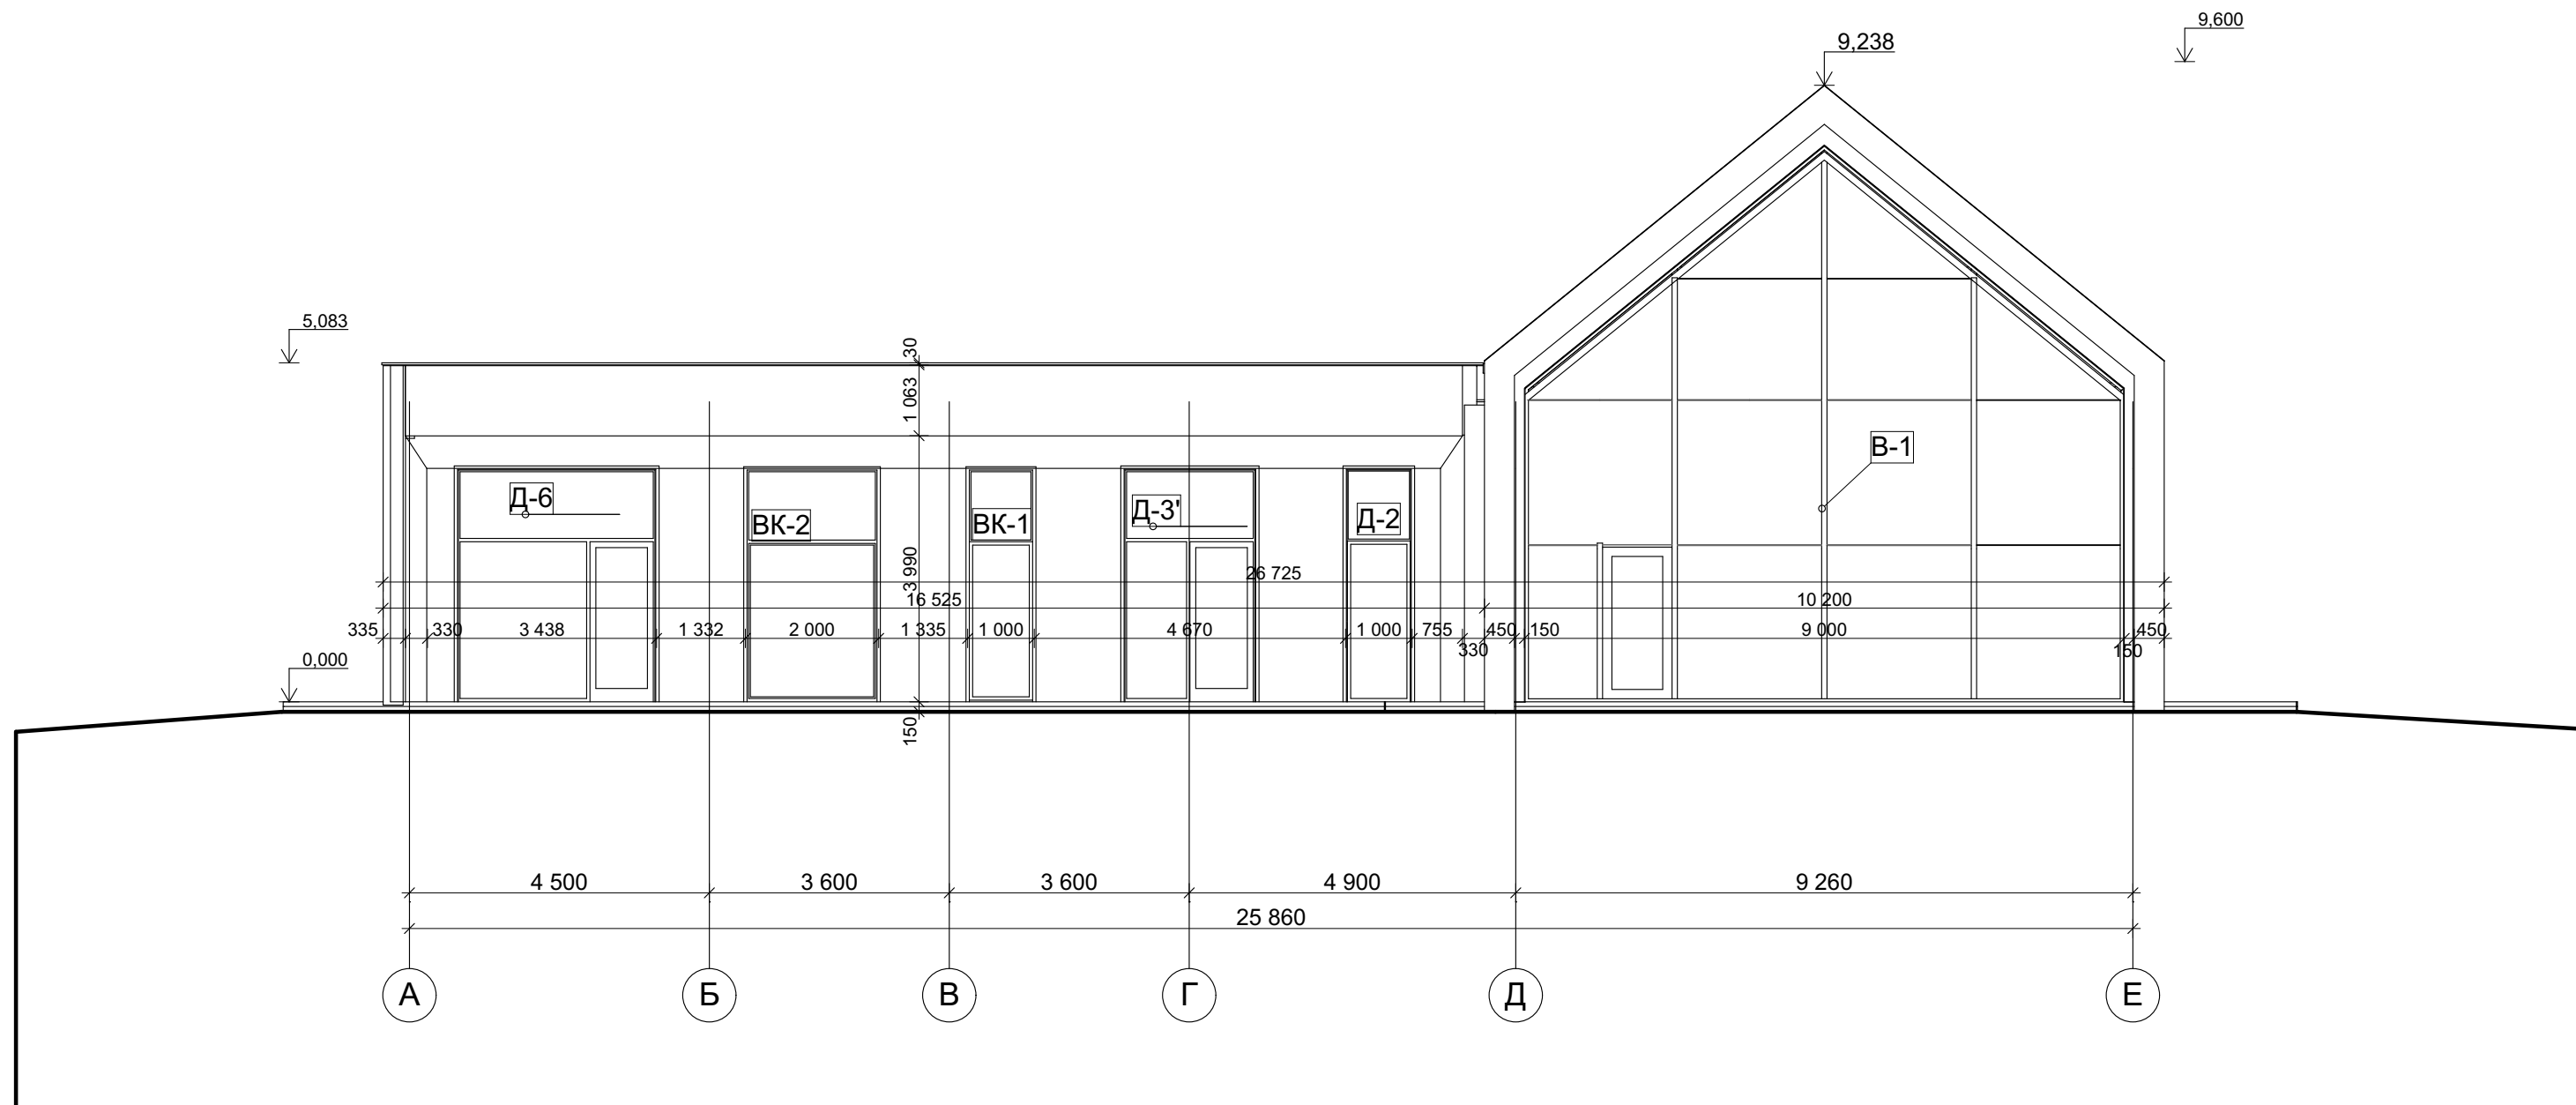


						----АР			
						Київсько область, с Лебедівка, ділянка №6			
Зм.	Кіл.уч.	Лист	№Док.	Підп.	Дата	Приватний будинок	Стадия	Лист	Листов
							Р	25	
						Фасад у вісях А-Е			

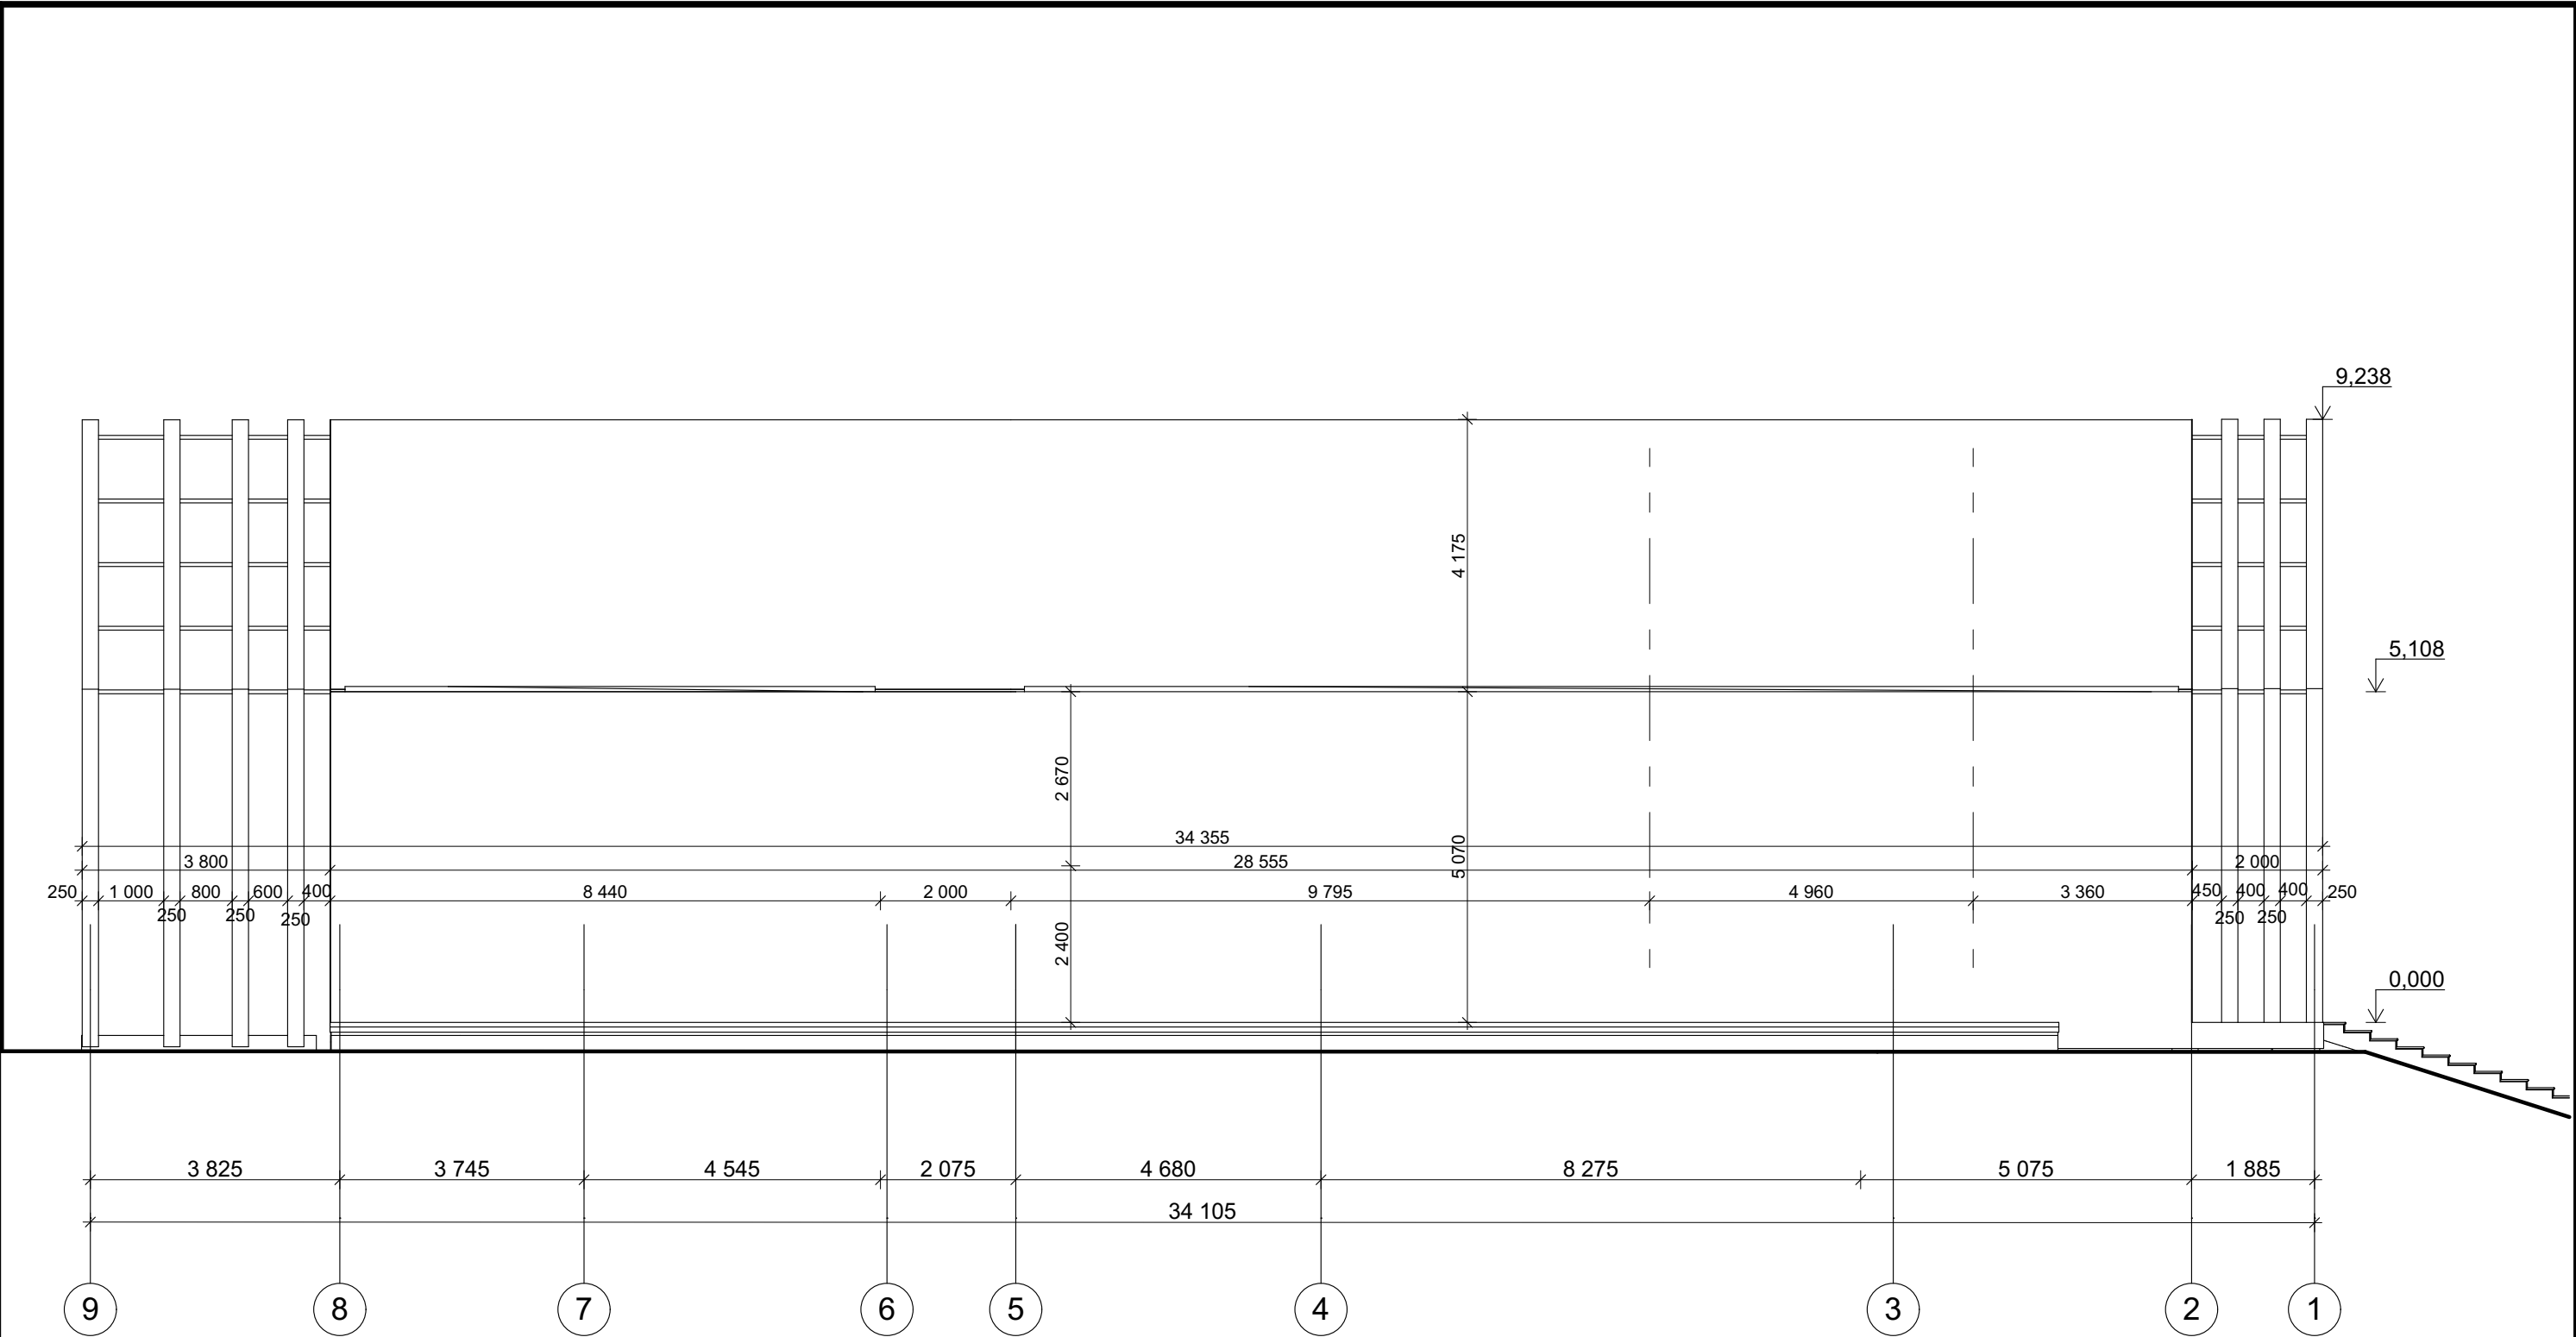


						----AP			
						Київсько область, с Лебедівка, ділянка №6			
Зм.	Кіл.уч.	Лист	№Док.	Підп.	Дата	Приватний будинок	Стадия	Лист	Листов
							Р	AP-11	
						Фасад у вісях 9-1			

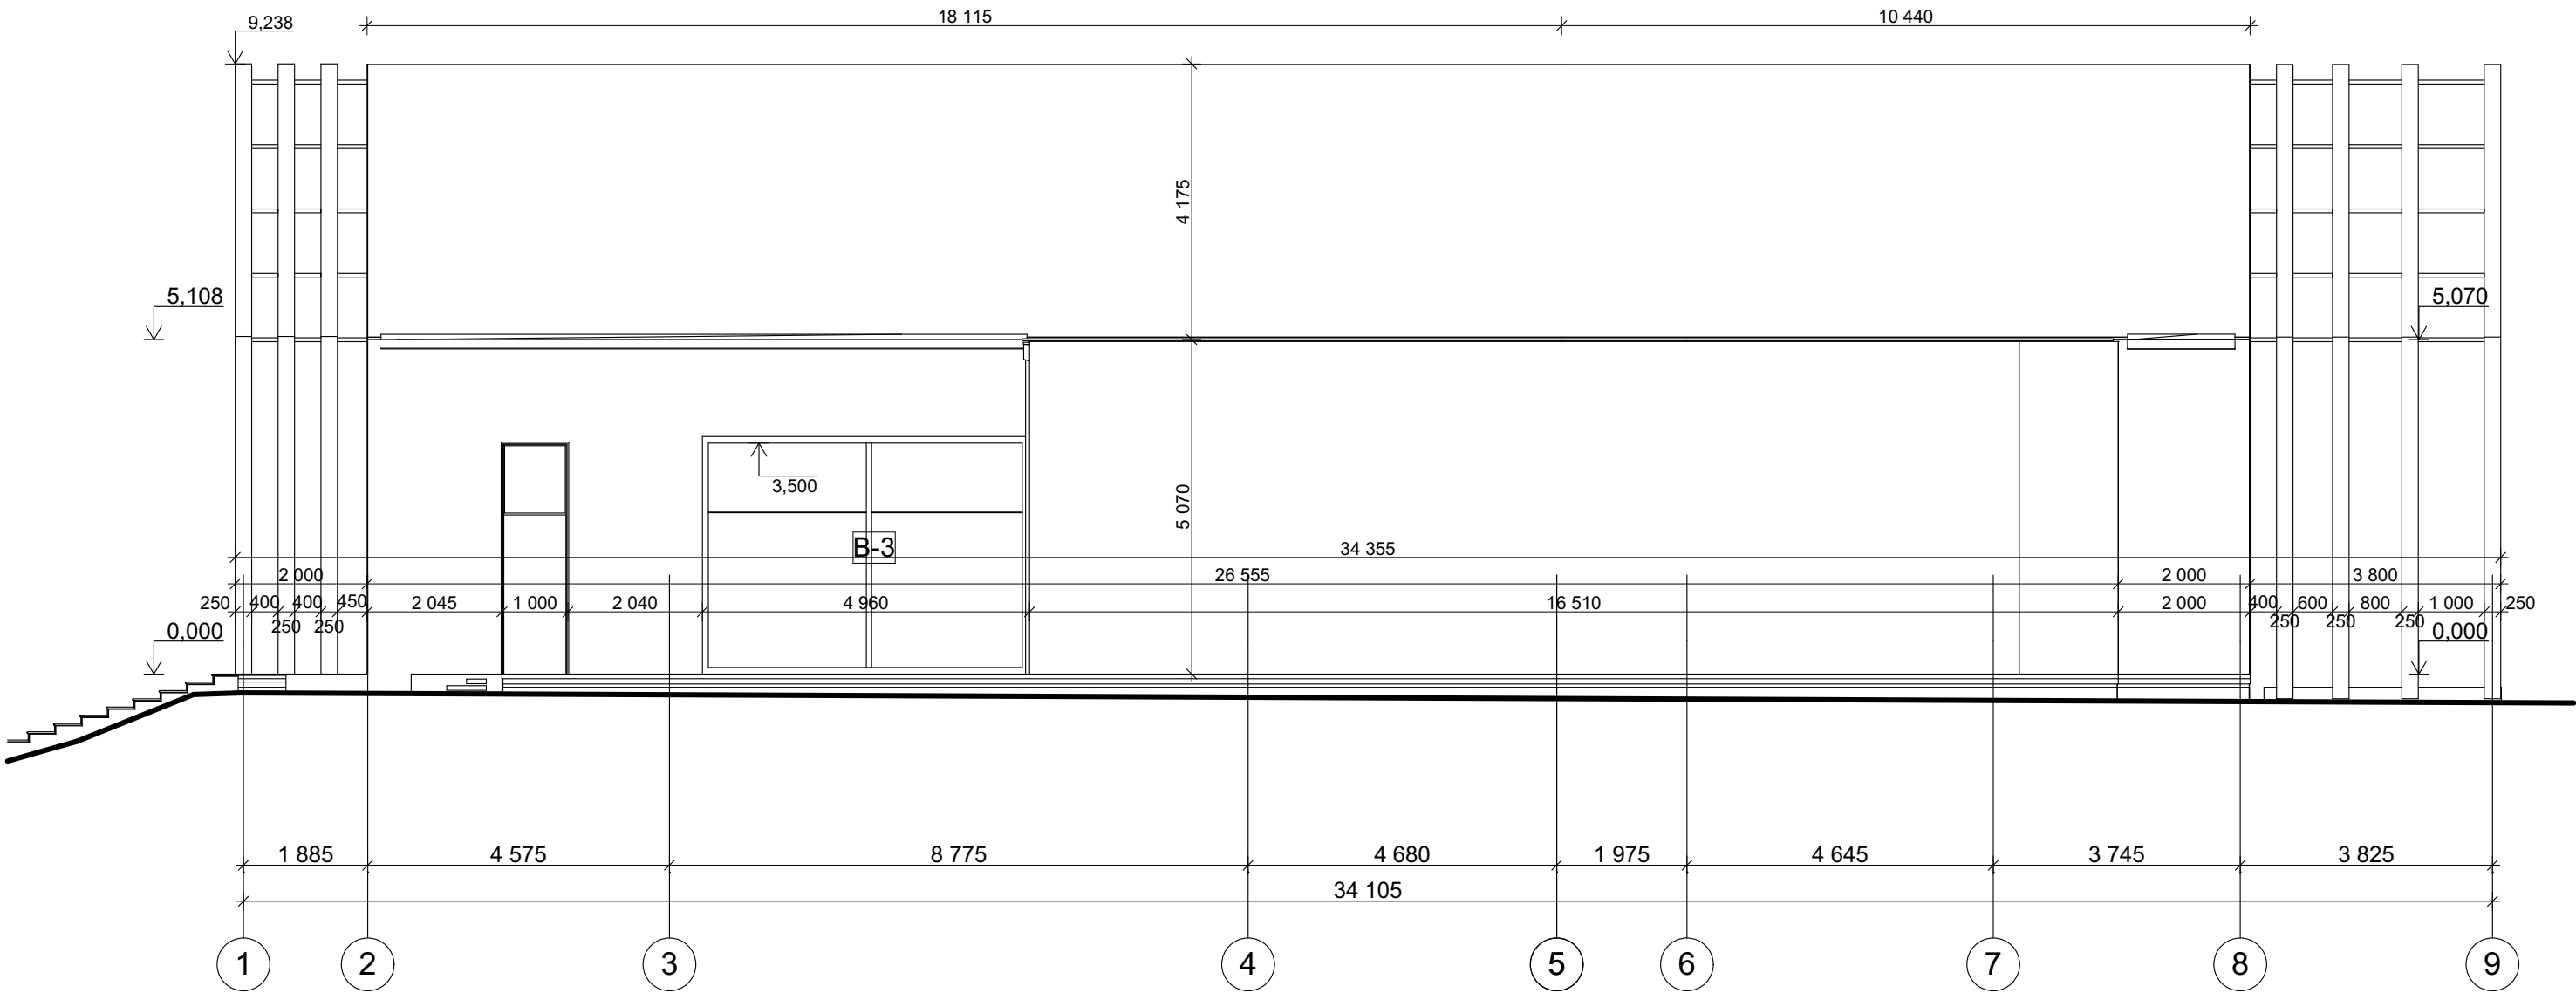


						----AP			
						Київсько область, с Лебедівка, ділянка №6			
Зм.	Кіл.уч.	Лист	№Док.	Підп.	Дата	Приватний будинок	Стадия	Лист	Листов
							Р	AP-12	
						Фасад у вісях 1-9			

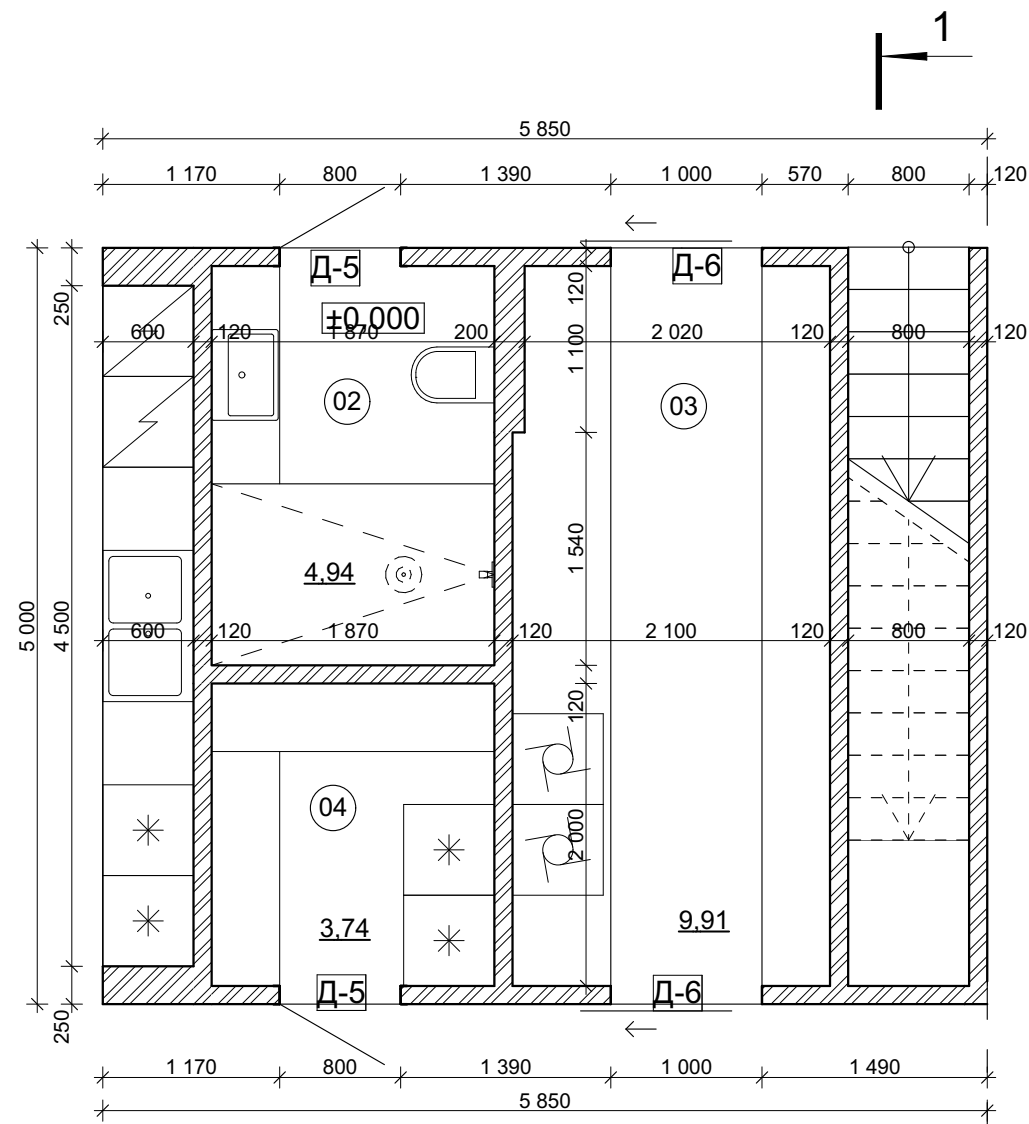

План на відмітці 0,000

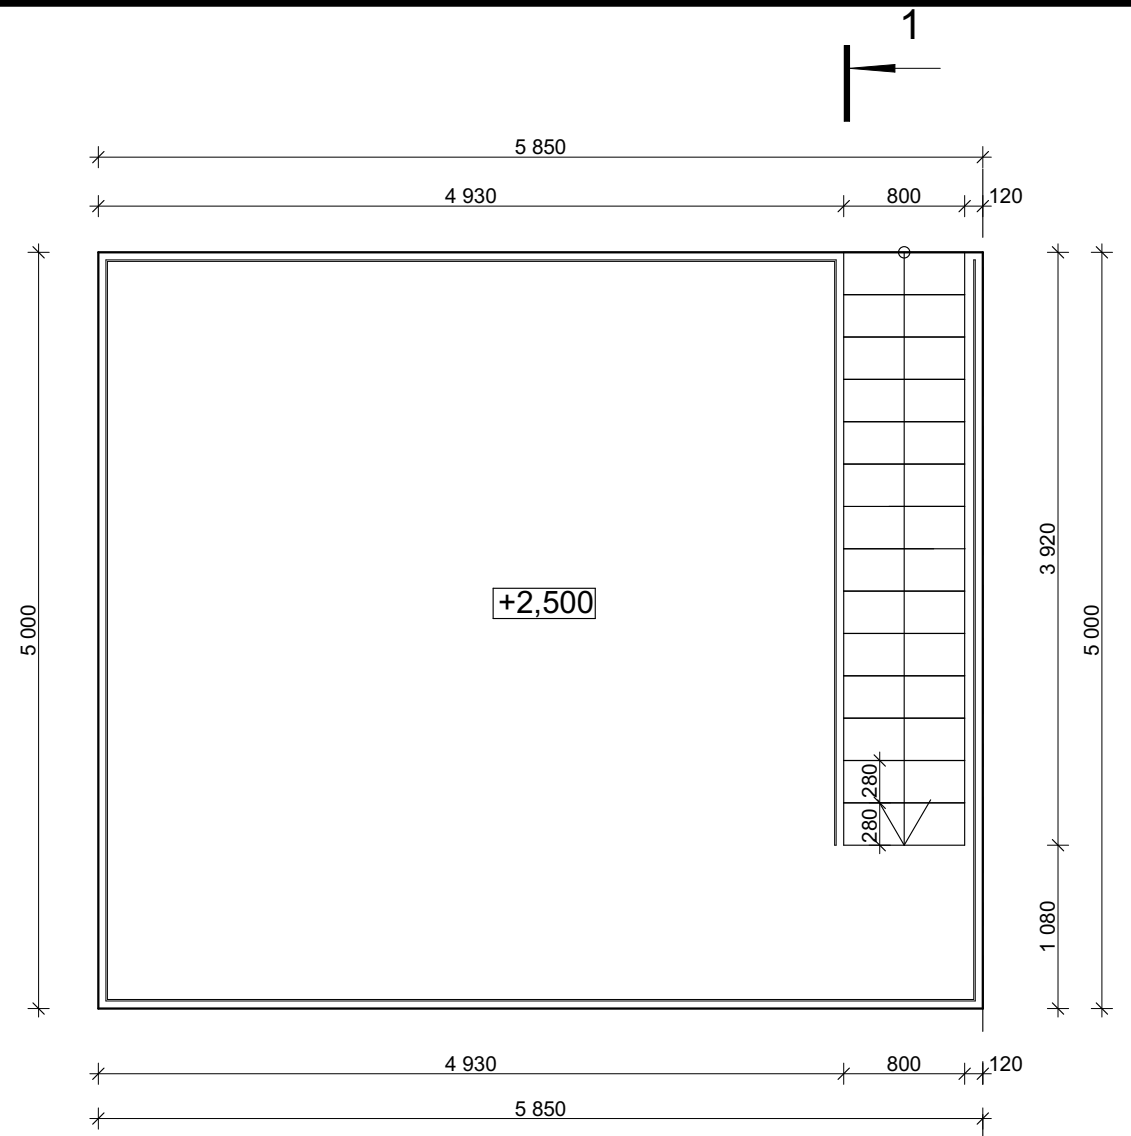

План на відмітці +2,500

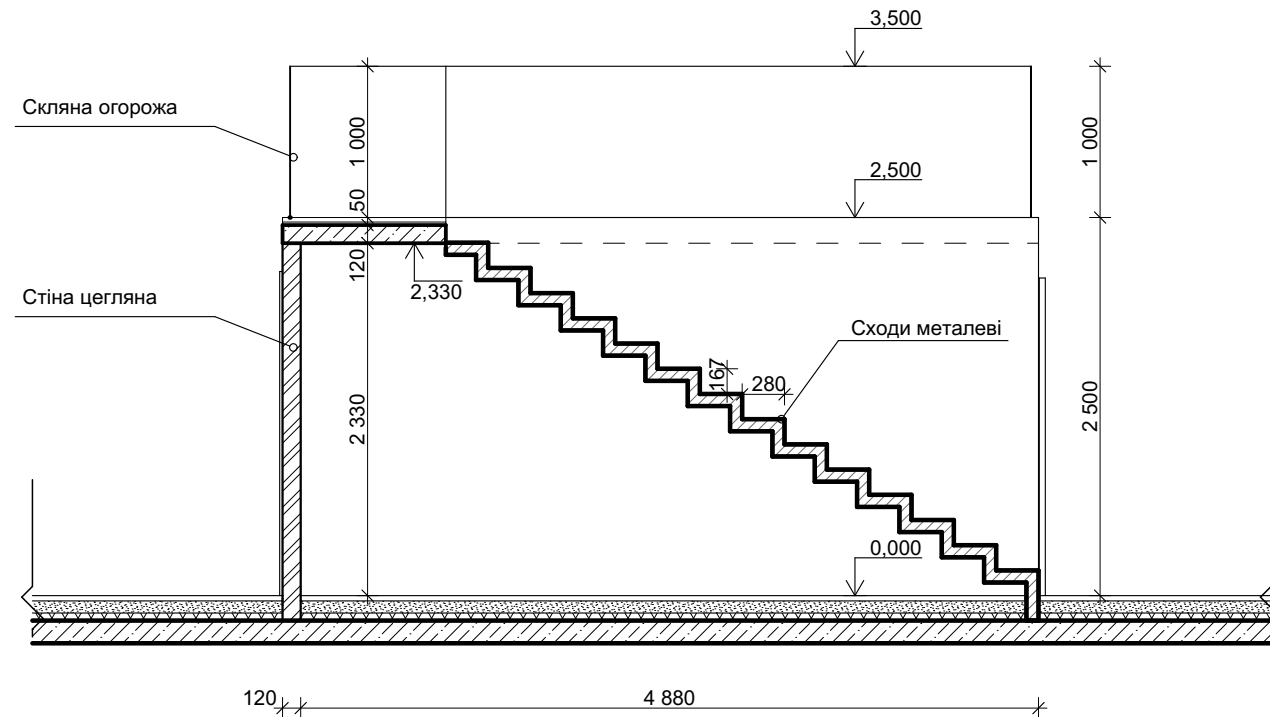

Розріз 1-1

						----АР			
						Київсько область, с Лебедівка, ділянка №6			
Зм.	Кіл.уч.	Лист	№Док.	Підп.	Дата	Приватний будинок	Стадия	Лист	Листов
							Р	АР-17	
						Деталь 1 М1:50			

ПРОЕКТНАЯ ДОКУМЕНТАЦИЯ

Фасады

АР

2020