


Схема расположения фундаментов

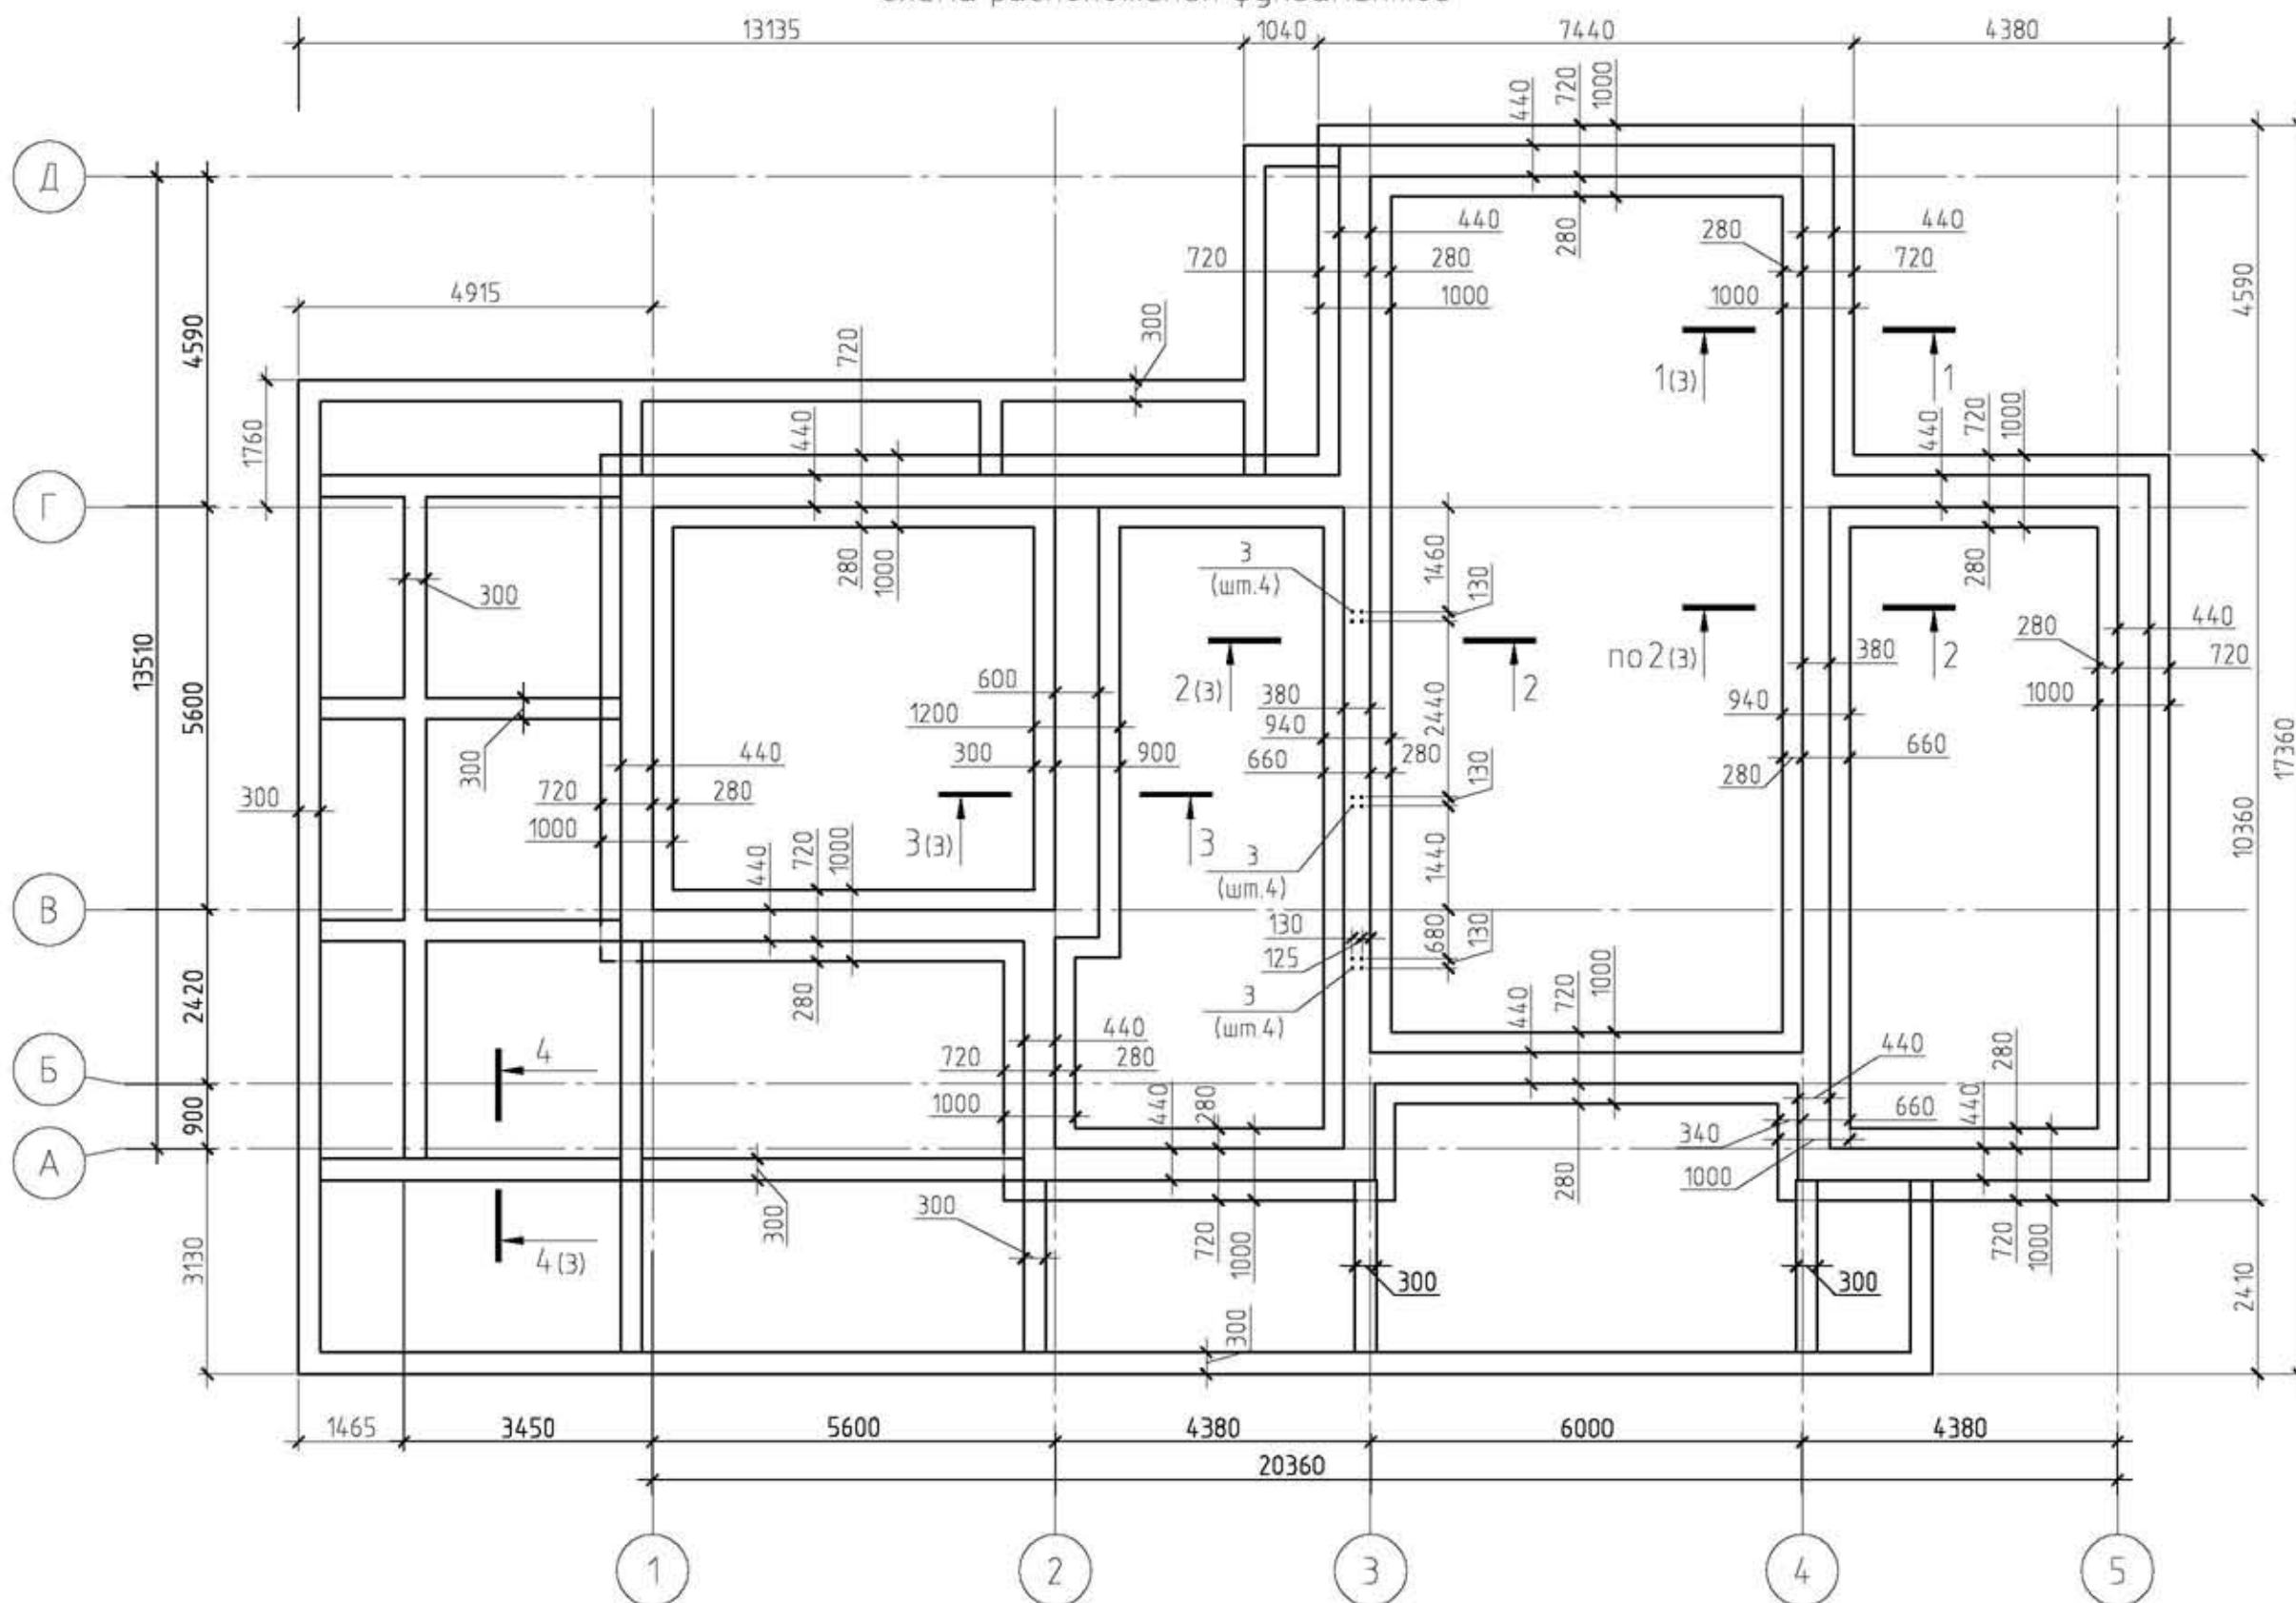

Изм.	Кол.уч.	Лист	№ док.	Подп.	Дата	Днепропетровской обл.		
						Стадия	Лист	Листов
						Р	2	
ГАП		Рябов В. Б.						
Выполнила		Кумановская М.						