



План 2-го этажа

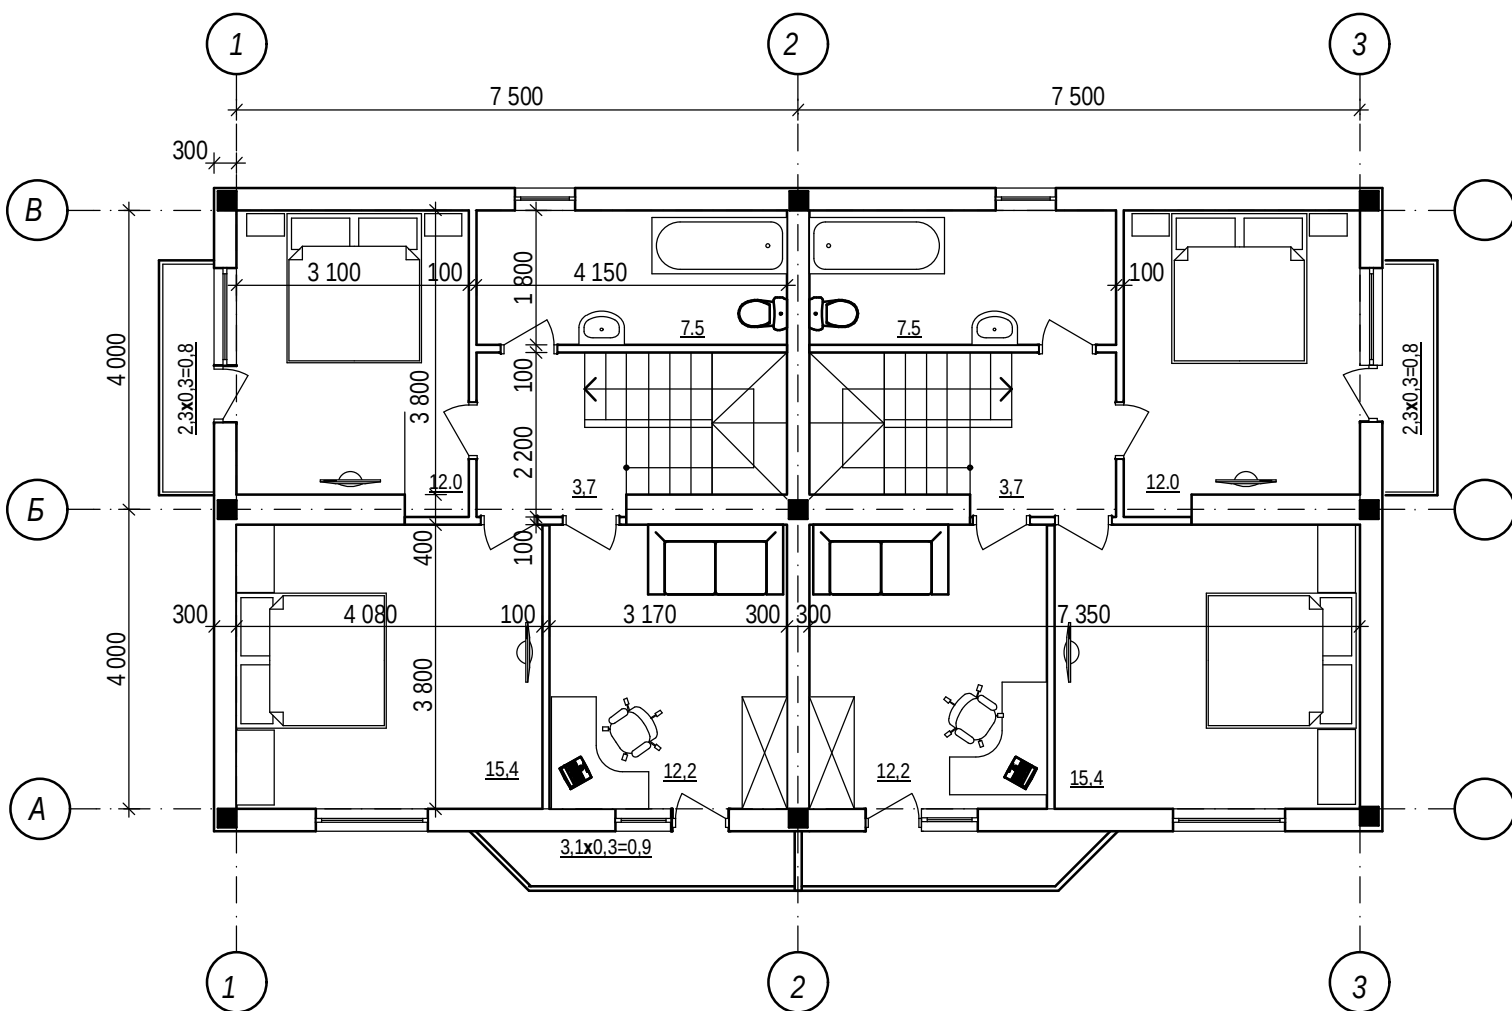

План 1-го этажа

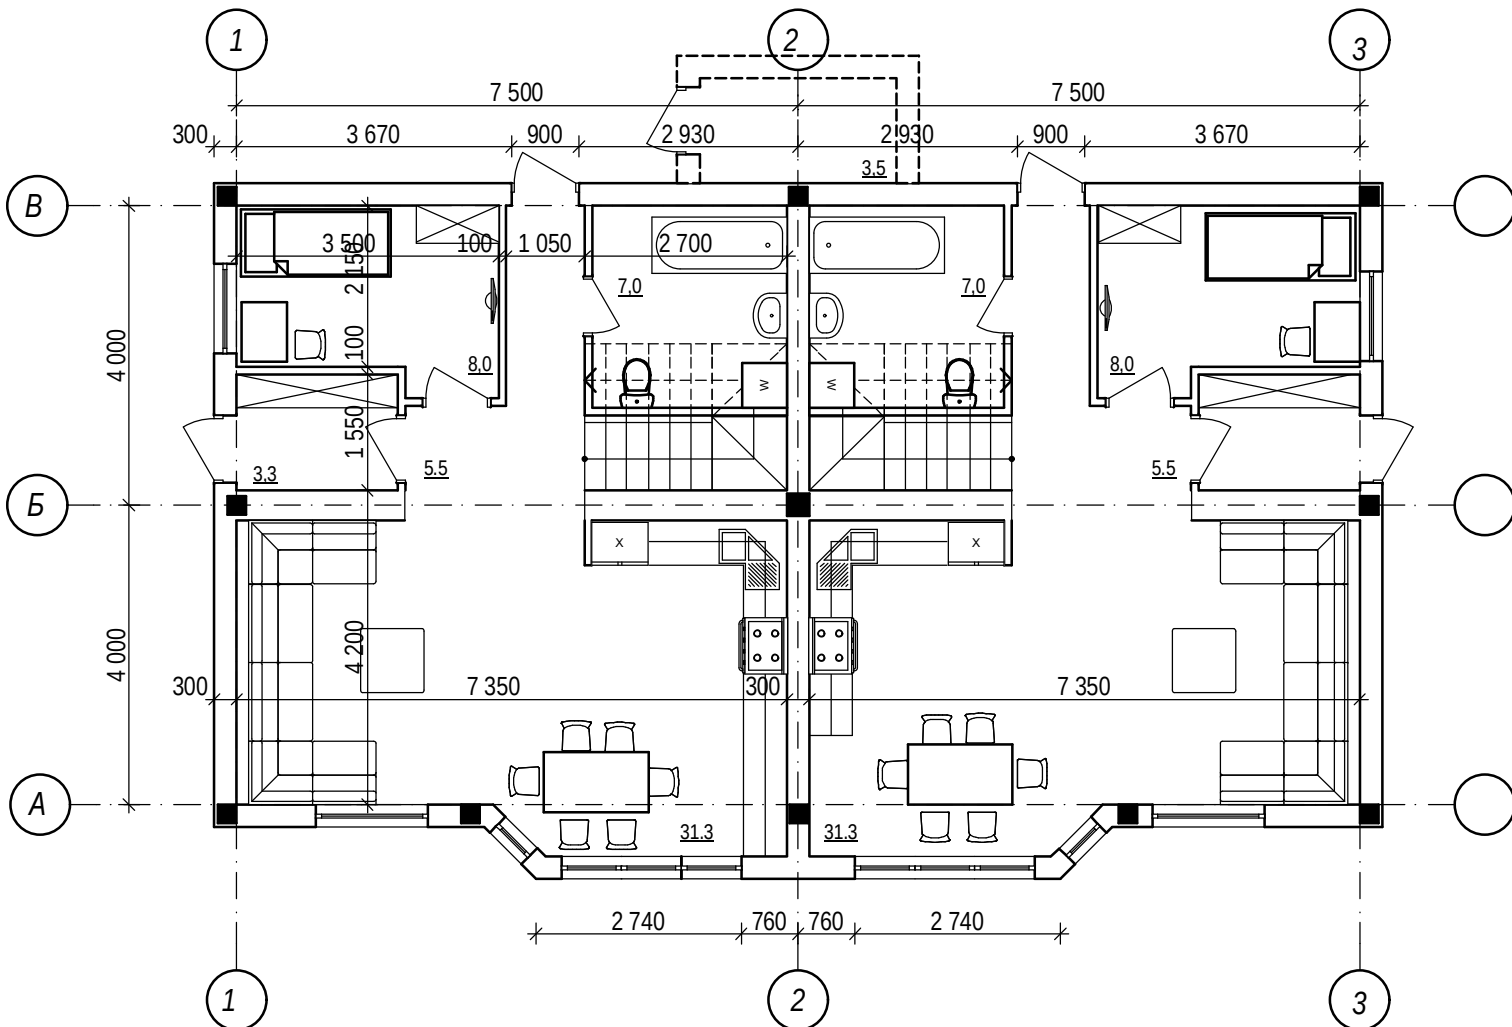

Изм.	Кол.	Лист.	№ док.	Подп.	Дата				
ГАП								стадия	лист
Проект.								РД	3
Провер.									