



План 1-го этажа

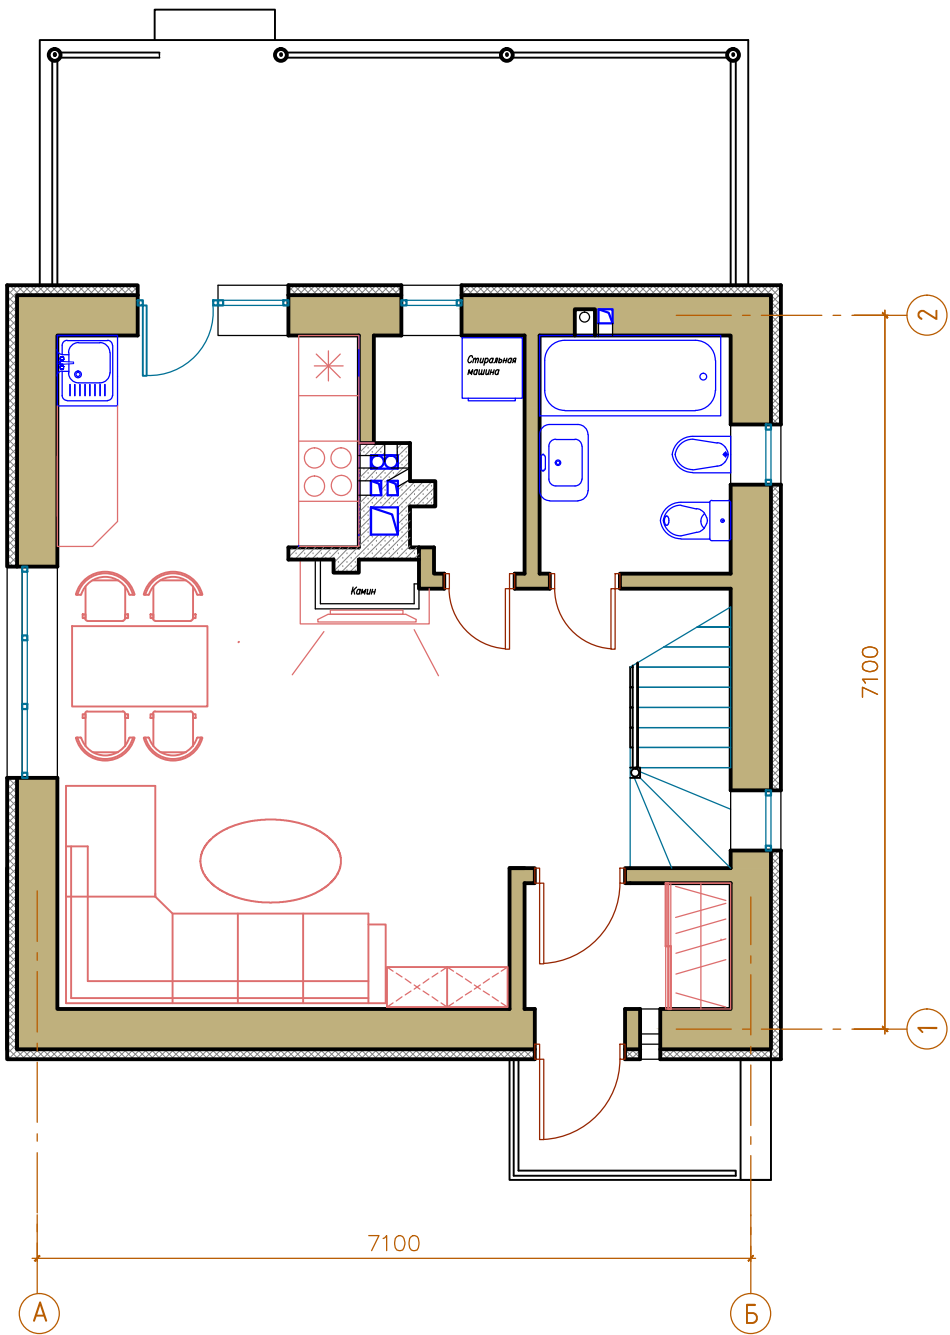

План мансардного этажа

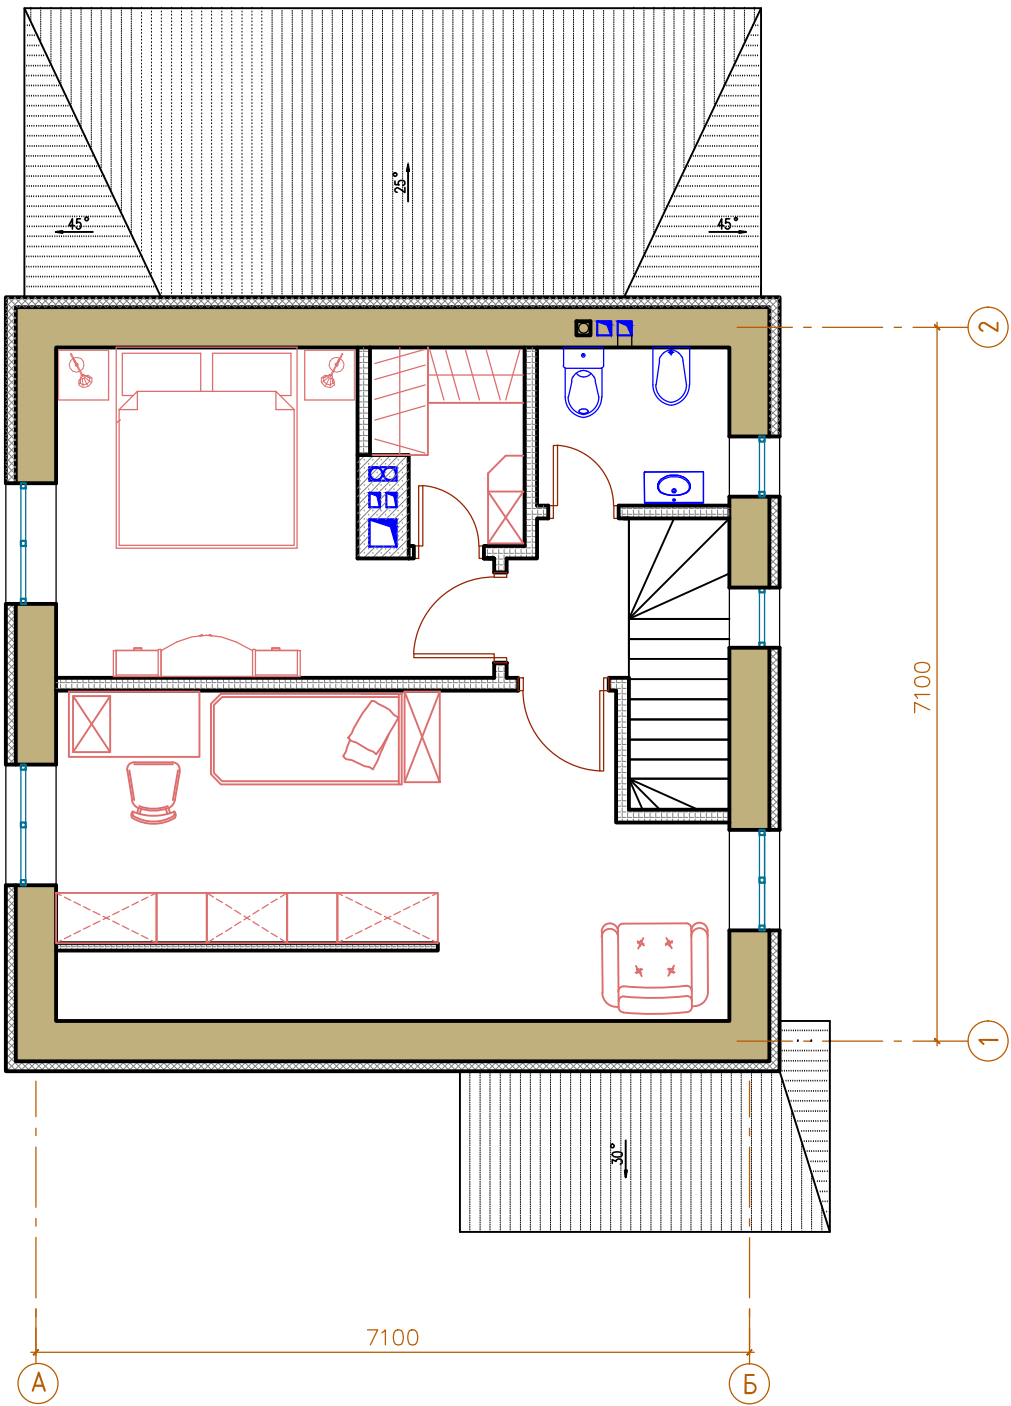

Изм.	Кол.	Лист	#докум.	Подпись	Дата				
Директор					01-01	Двухэтажный жилой дом	Стадия	Лист	Листов
Архитектор							РП	2	11
Выполнил									
						План 1-го и мансардного этажа (расстановка мебели)			