Схема расположения балок перекрытия

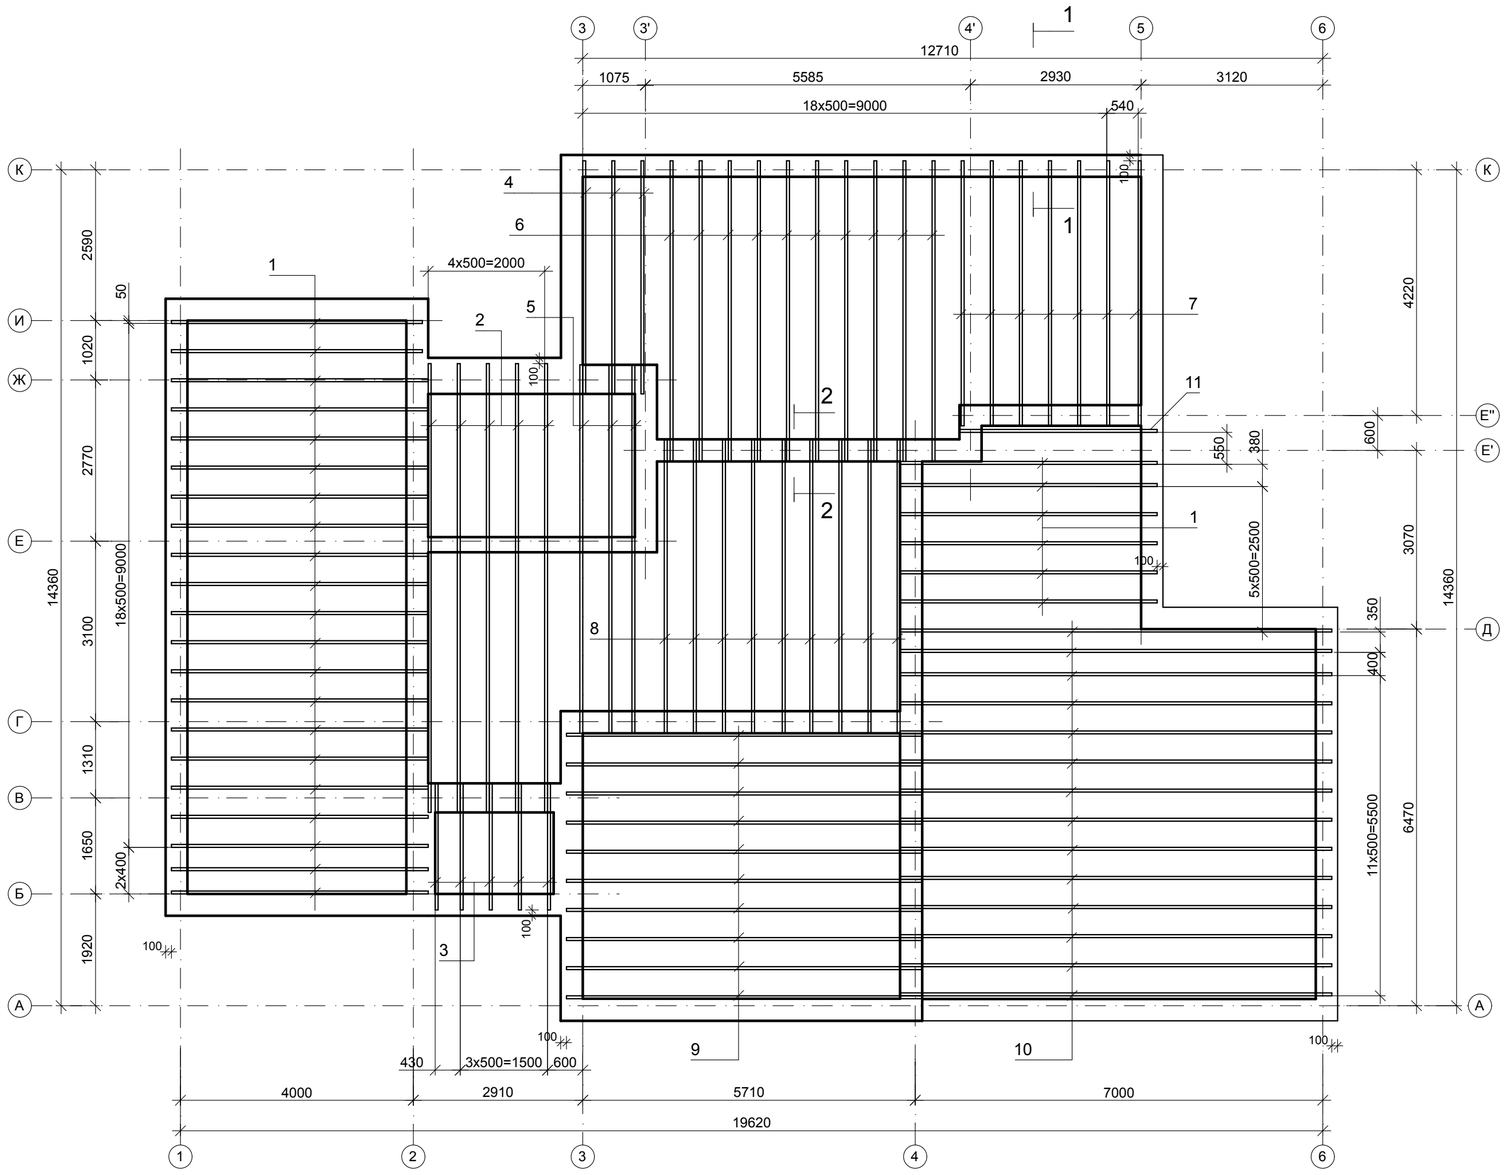

Поз.	Обозначение	Наименование		Кол.	Объем ед.,м^3	Примечание
1		Брус 50x250	L=4410	27	0.06	1.62
2		Брус 50x250	L=7710	5	0.10	0.50
3		Брус 50x250	L=2170	5	0.03	0.15
4		Брус 50x250	L=4000	3	0.05	0.15
5		Брус 50x250	L=6330	3	0.08	0.24
6		Брус 50x250	L=5260	10	0.07	0.70
7		Брус 50x250	L=4550	7	0.06	0.42
8		Брус 50x250	L=5050	9	0.06	0.54
9		Брус 50x250	L=6210	10	0.08	0.80
10		Брус 50x250	L=7410	14	0.09	1.26
11		Брус 50x250	L=3490	1	0.04	0.04
						6.42

1 - 1

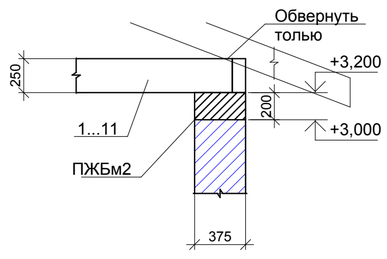

2 - 2

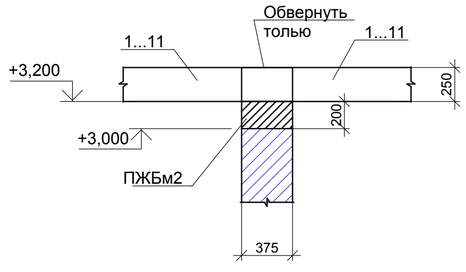

1. Схему расположения монолитного пояса ПЖБм2 см. лист КР-8
2. В местах пересечения балок перекрытия с вентканалами допускается смещение балок до 100 мм.
3. В месте размещения люка на чердачное помещение допускается шаг балок 600 мм.

Согласовано:

Инв. N подл. | Подпись и дата | Взам. инв. N

Изм.	Кол.уч.	Лист	N°док.	Подпись	Дата

Заказчик: гр. Кузенков

АР

Стадия	Лист	Листов
Р	5	

Схема расположения балок перекрытия

Формат А2