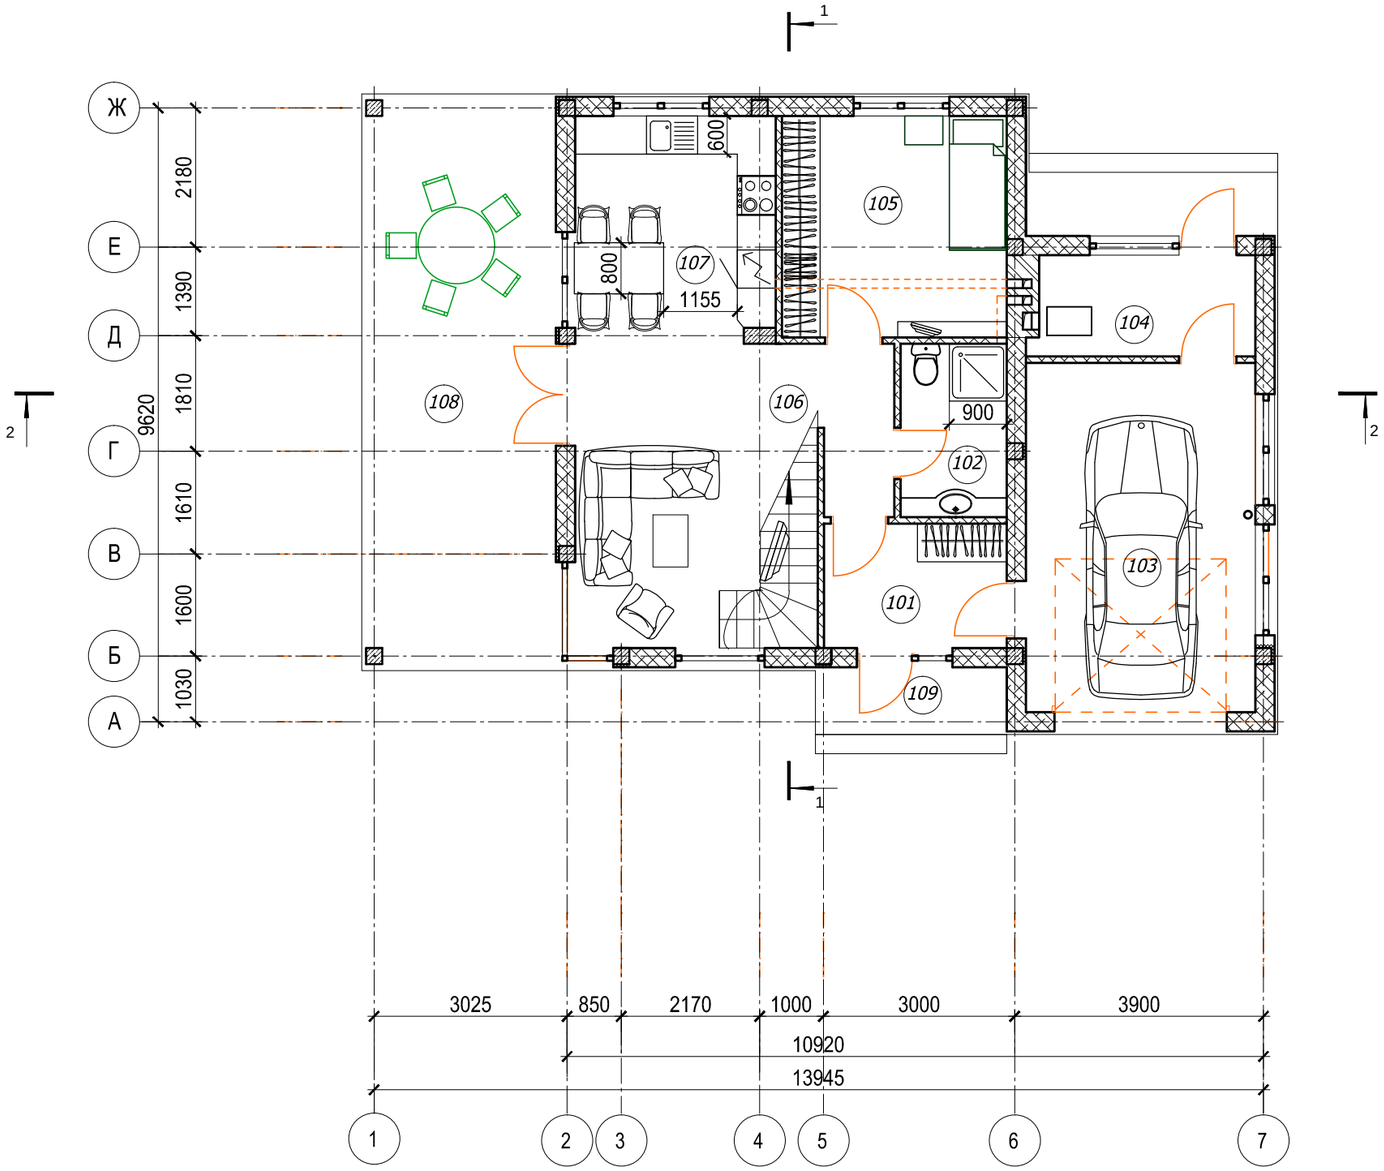

Экспликация помещений 1го этажа

Номер помещения	Наименование	Площадь,м2
101	Прихожая	5.5
102	Санузел	4.5
103	Гараж	19.7
104	Топочная	5.4
105	Спальня гостевая	12.2
106	Гостиная с лестницей	21.7
107	Кухня - столовая	10.7
108	Терраса	27.4
109	Терраса главного входа	3.8
	Итого по 1му этажу 110.9 м2	

Условные обозначения

- кладка наружных и внутренних стен из блоков газобетонных
- кладка вентшахты из керамического полнотелого кирпича
- утепление фрагментов наружных стен плитами экструзионного пенополистирола "Пеноплэкс", тип 35
- вентиляционные каналы
- (201) - номер помещения по экспликации
- Д-1 - маркировка двери
- О-1 - маркировка окна

Примечание:

1. Размеры даны без учета внутренней отделки.
2. Перегородки не доводить до плиты перекрытия на 30мм, расстояние заполнить монтажной пеной.
3. Для соединения наружных стен с перегородками использовать L или V образные крепежи, через каждые два ряда.
4. Расчет объемов всех материалов требует контрольного пересчета перед началом строительства.
5. Размер ниш под инженерное оборудование определить согласно разделов ОВ, и ЭО.

Изм.	Кол.уч.	Лист	№Док.	Подп.	Дата	18Г-08-15			
						Посёлок городского типа Мостовской Краснодарского края			
Рук. проекта		Карнаухов Н.С.				Индивидуальный жилой дом	Стадия	Лист	Листов
Архитектор		Вобликов И.А.					ЭП	4	
Инженер		Белобров Д.В.				План 1го этажа	Shop project Магазин проектов 8(499)653-86-25		