















ВЕДОМОСТЬ ЧЕРТЕЖЕЙ ОСНОВНОГО КОМПЛЕКТА

Лист	Наименование	Примечание
1	Генплан. Общие данные.	
2	Разбивочный план благоустройства, М 1:250	
3	План организации рельефа, М 1:250	
4	План благоустройства (мощение), М 1:250	
5	План благоустройства (озеленение), М 1:250	
6	Сечения по покрытиям.	

ВЕДОМОСТЬ МАЛЫХ АРХИТЕКТУРНЫХ ФОРМ И ПЕРЕНОСНЫХ ИЗДЕЛИЙ

Поз	Обозначение	Наименование	Кол.	Примечание
①	Инг.изг	Грядка из дерева	1	1,2х3.0м
2	Инг.изг	Пергола с гамаком	1	5.0х2.60м
3	Инг.изг	Скамья	1	2.0х0.60м
4	Покупное изделие	Детский городок	1	2.5х3.00м

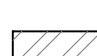УСЛОВНЫЕ ОБОЗНАЧЕНИЯ

-  Граница выделенной территории
-  Существующее здание
-  Газон
-  Мульчирование сосновой корой
-  Почвопокровные многолетние растения
-  Деревья и кусты
-  Ограждение наружное
-  Подпорная стенка
-  Покрытие—природный камень толщ.мин.60мм, песочно—серого цвета
-  Покрытие—тротуарная плитка"кирпич", толщ. 60мм, серого цвета
-  Покрытие – Террасная доска по лагам (либо система "BUZON")
-  Покрытие – Щебень по геотекстилю
-  Светильник (тип1) – на стойке Н=0.6м  
(Размещение – дано схематично.Уточнить при выполнении проекта наружного освещения). 9шт.
-  Светильник (тип4) – прожектор (с датчиком движения)  
(Размещение – дано схематично.Уточнить при выполнении проекта наружного освещения) 11шт.

- Данный комплект чертежей выполнен на основании геосъемки М 1:500. Система высот—Балтийская.
- Данный лист рассматривать совместно с л.2 данного комплекта.


						Дом по адресу ул.Центральная в пос.Новоалександровка		
Изм.	Кол.	Лист	Нгод	Подпись	Дата	Стадия	Лист	Листов
							1	6
						Генплан. Общие данные.		
						07.19		

Согласовано:

Взам. инв. N


Подпись и дата

Инв. N подл.

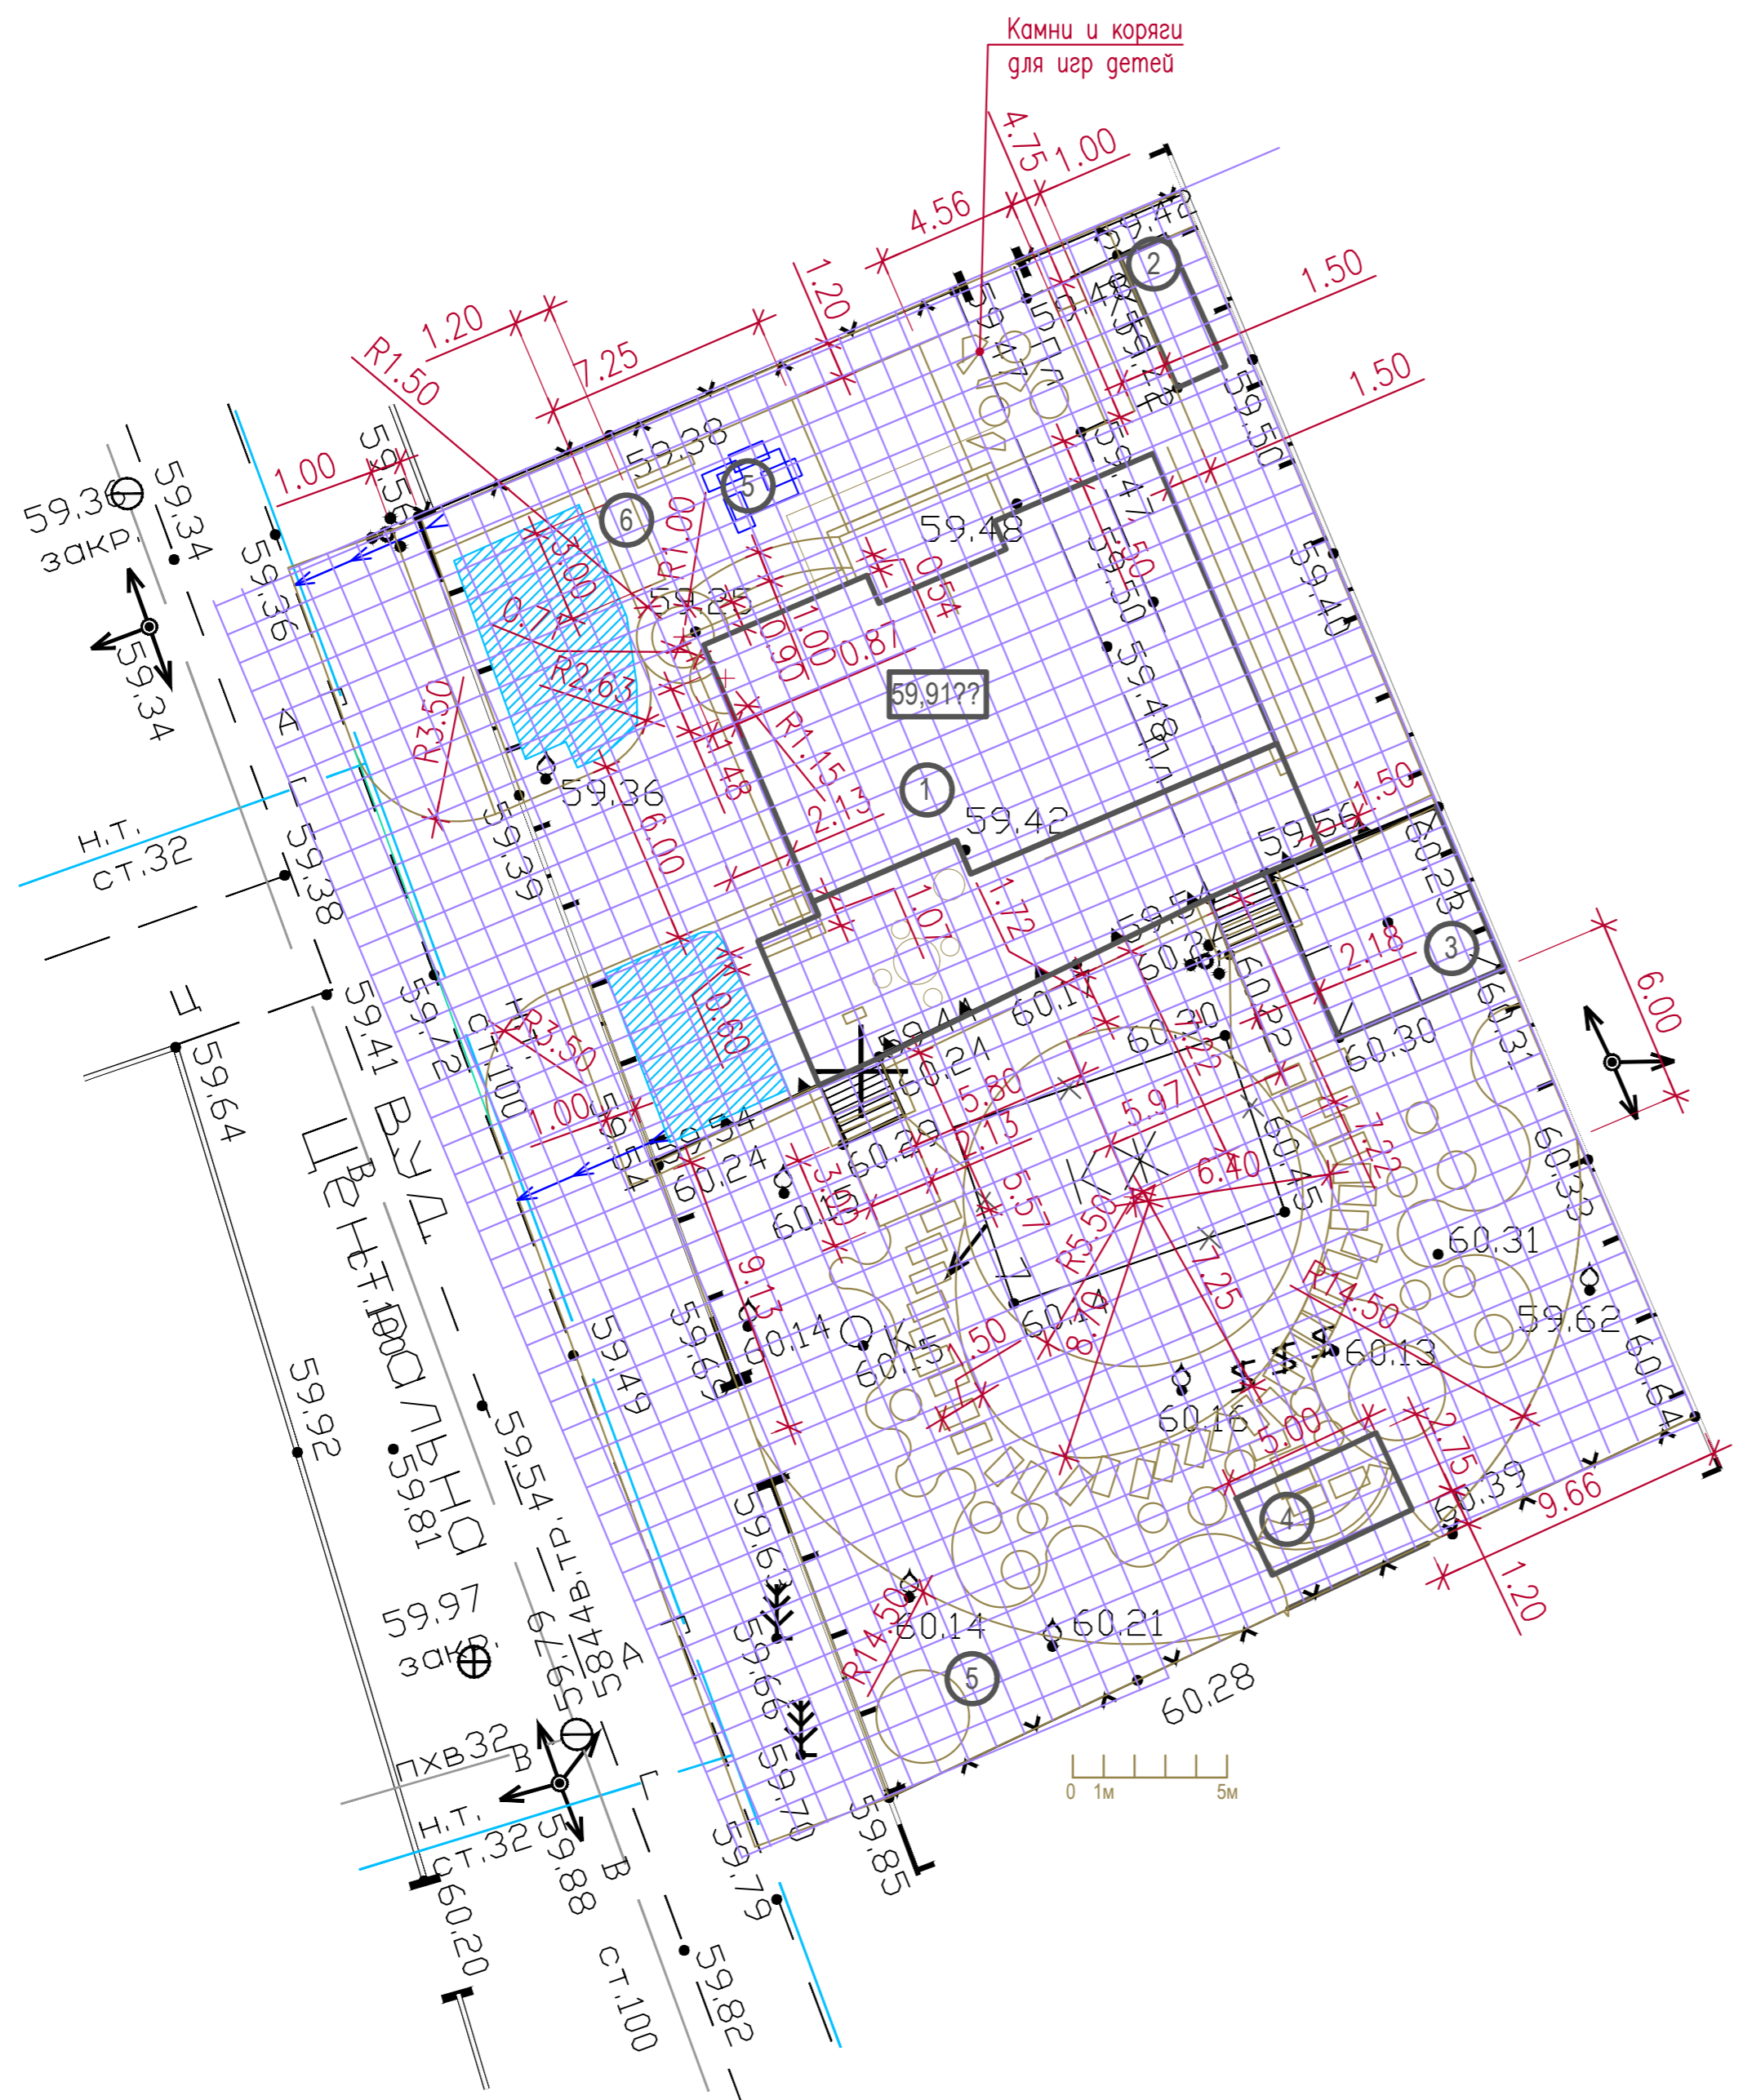

ЭКСПЛИКАЦИЯ ЗДАНИЙ И СООРУЖЕНИЙ

номер на плане	наименование	площадь застройки, м <sup>2</sup>	примечание
1	Индивидуальный жилой дом		
2	Садовый домик		
3	Беседка		
4	Пергола с гамаком	13,0	
5	Детская площадка	23,0	
6	Огород	3,6	

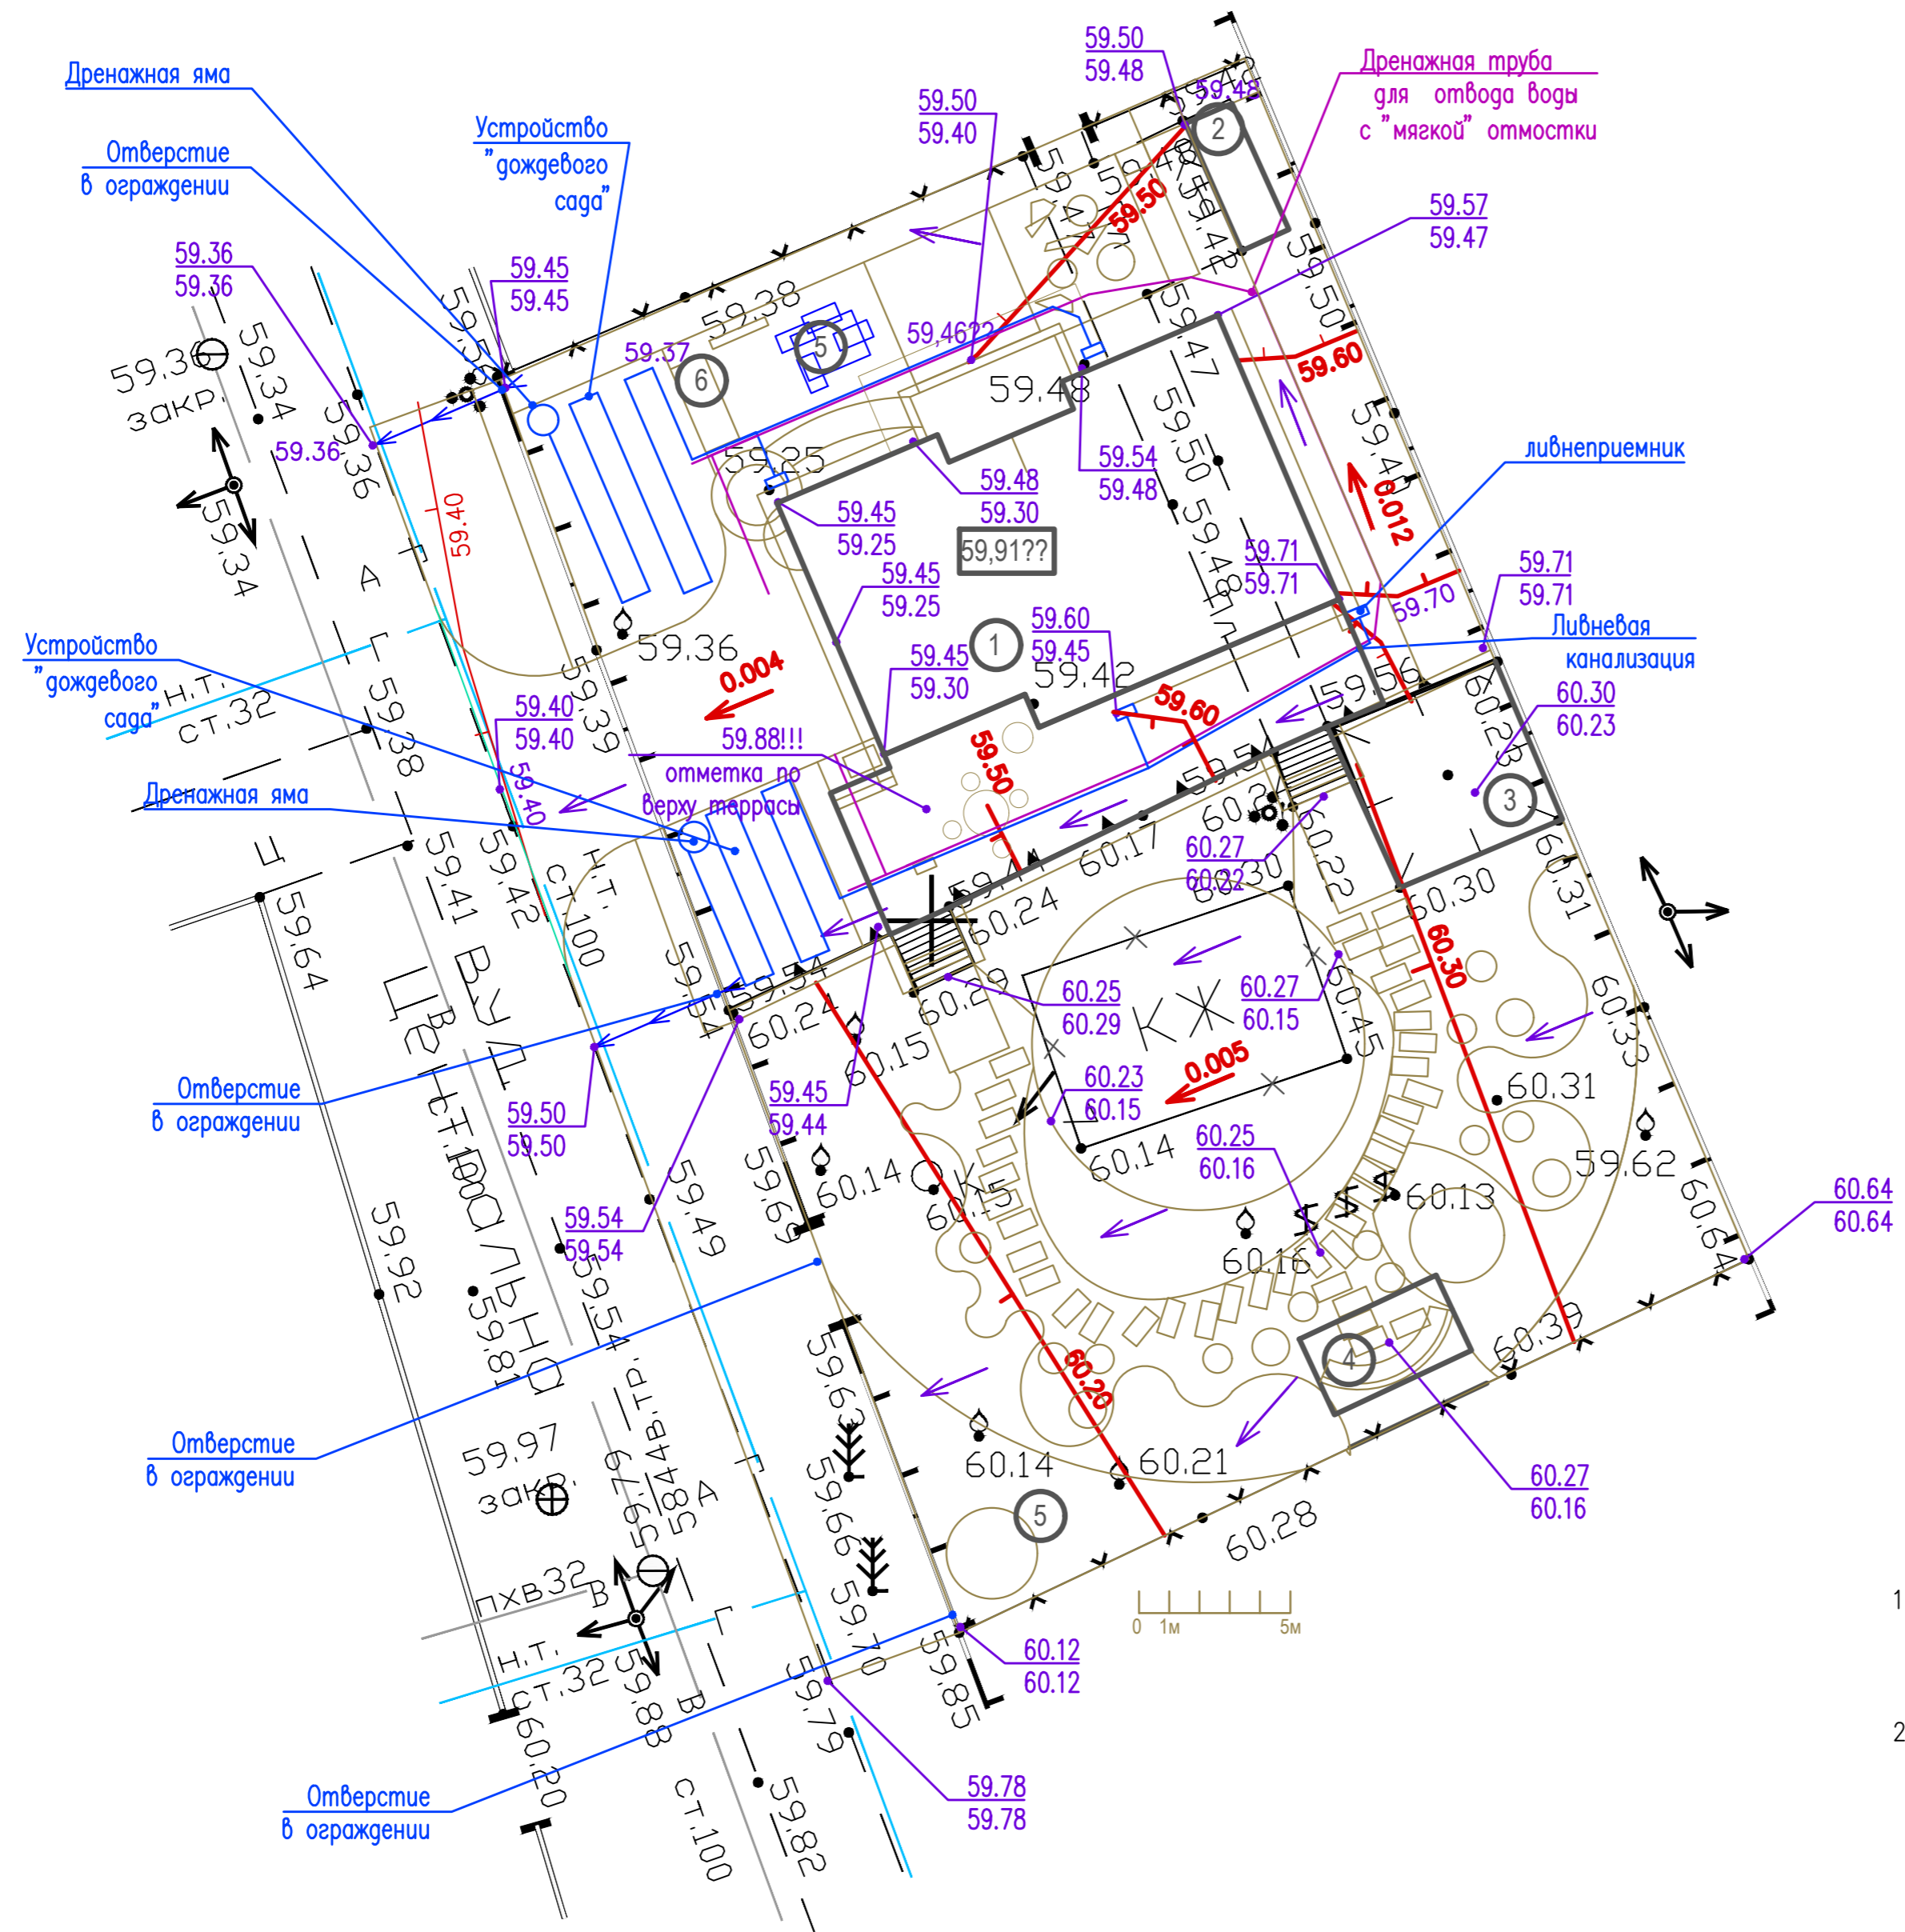


Условные обозначения :  
 Проектные отметки рельефа (покрытия)  
 Фактические отметки рельефа

- Отвод ливневых и талых вод с крыши здания осуществляется с помощью ливневой канализации, и далее, в "дождевой сад" с дренажной ямой. Со скрытой отмостки – в дренажную трубу, и далее в "дождевой сад" с дренажной ямой. Водоотвод (техническая документация и расчеты) – см. отдельный проект.
- Устройство отмостки и покрытия – см. лист 6.

Дом по адресу ул. Центральная в пос. Новоалександровка			
Изм.	Кол.	Лист	Листов
		3	
План организации рельефа, М 1:200			07.19

Согласовано:

Инв. N подл. Подпись и дата Взам. инв. N

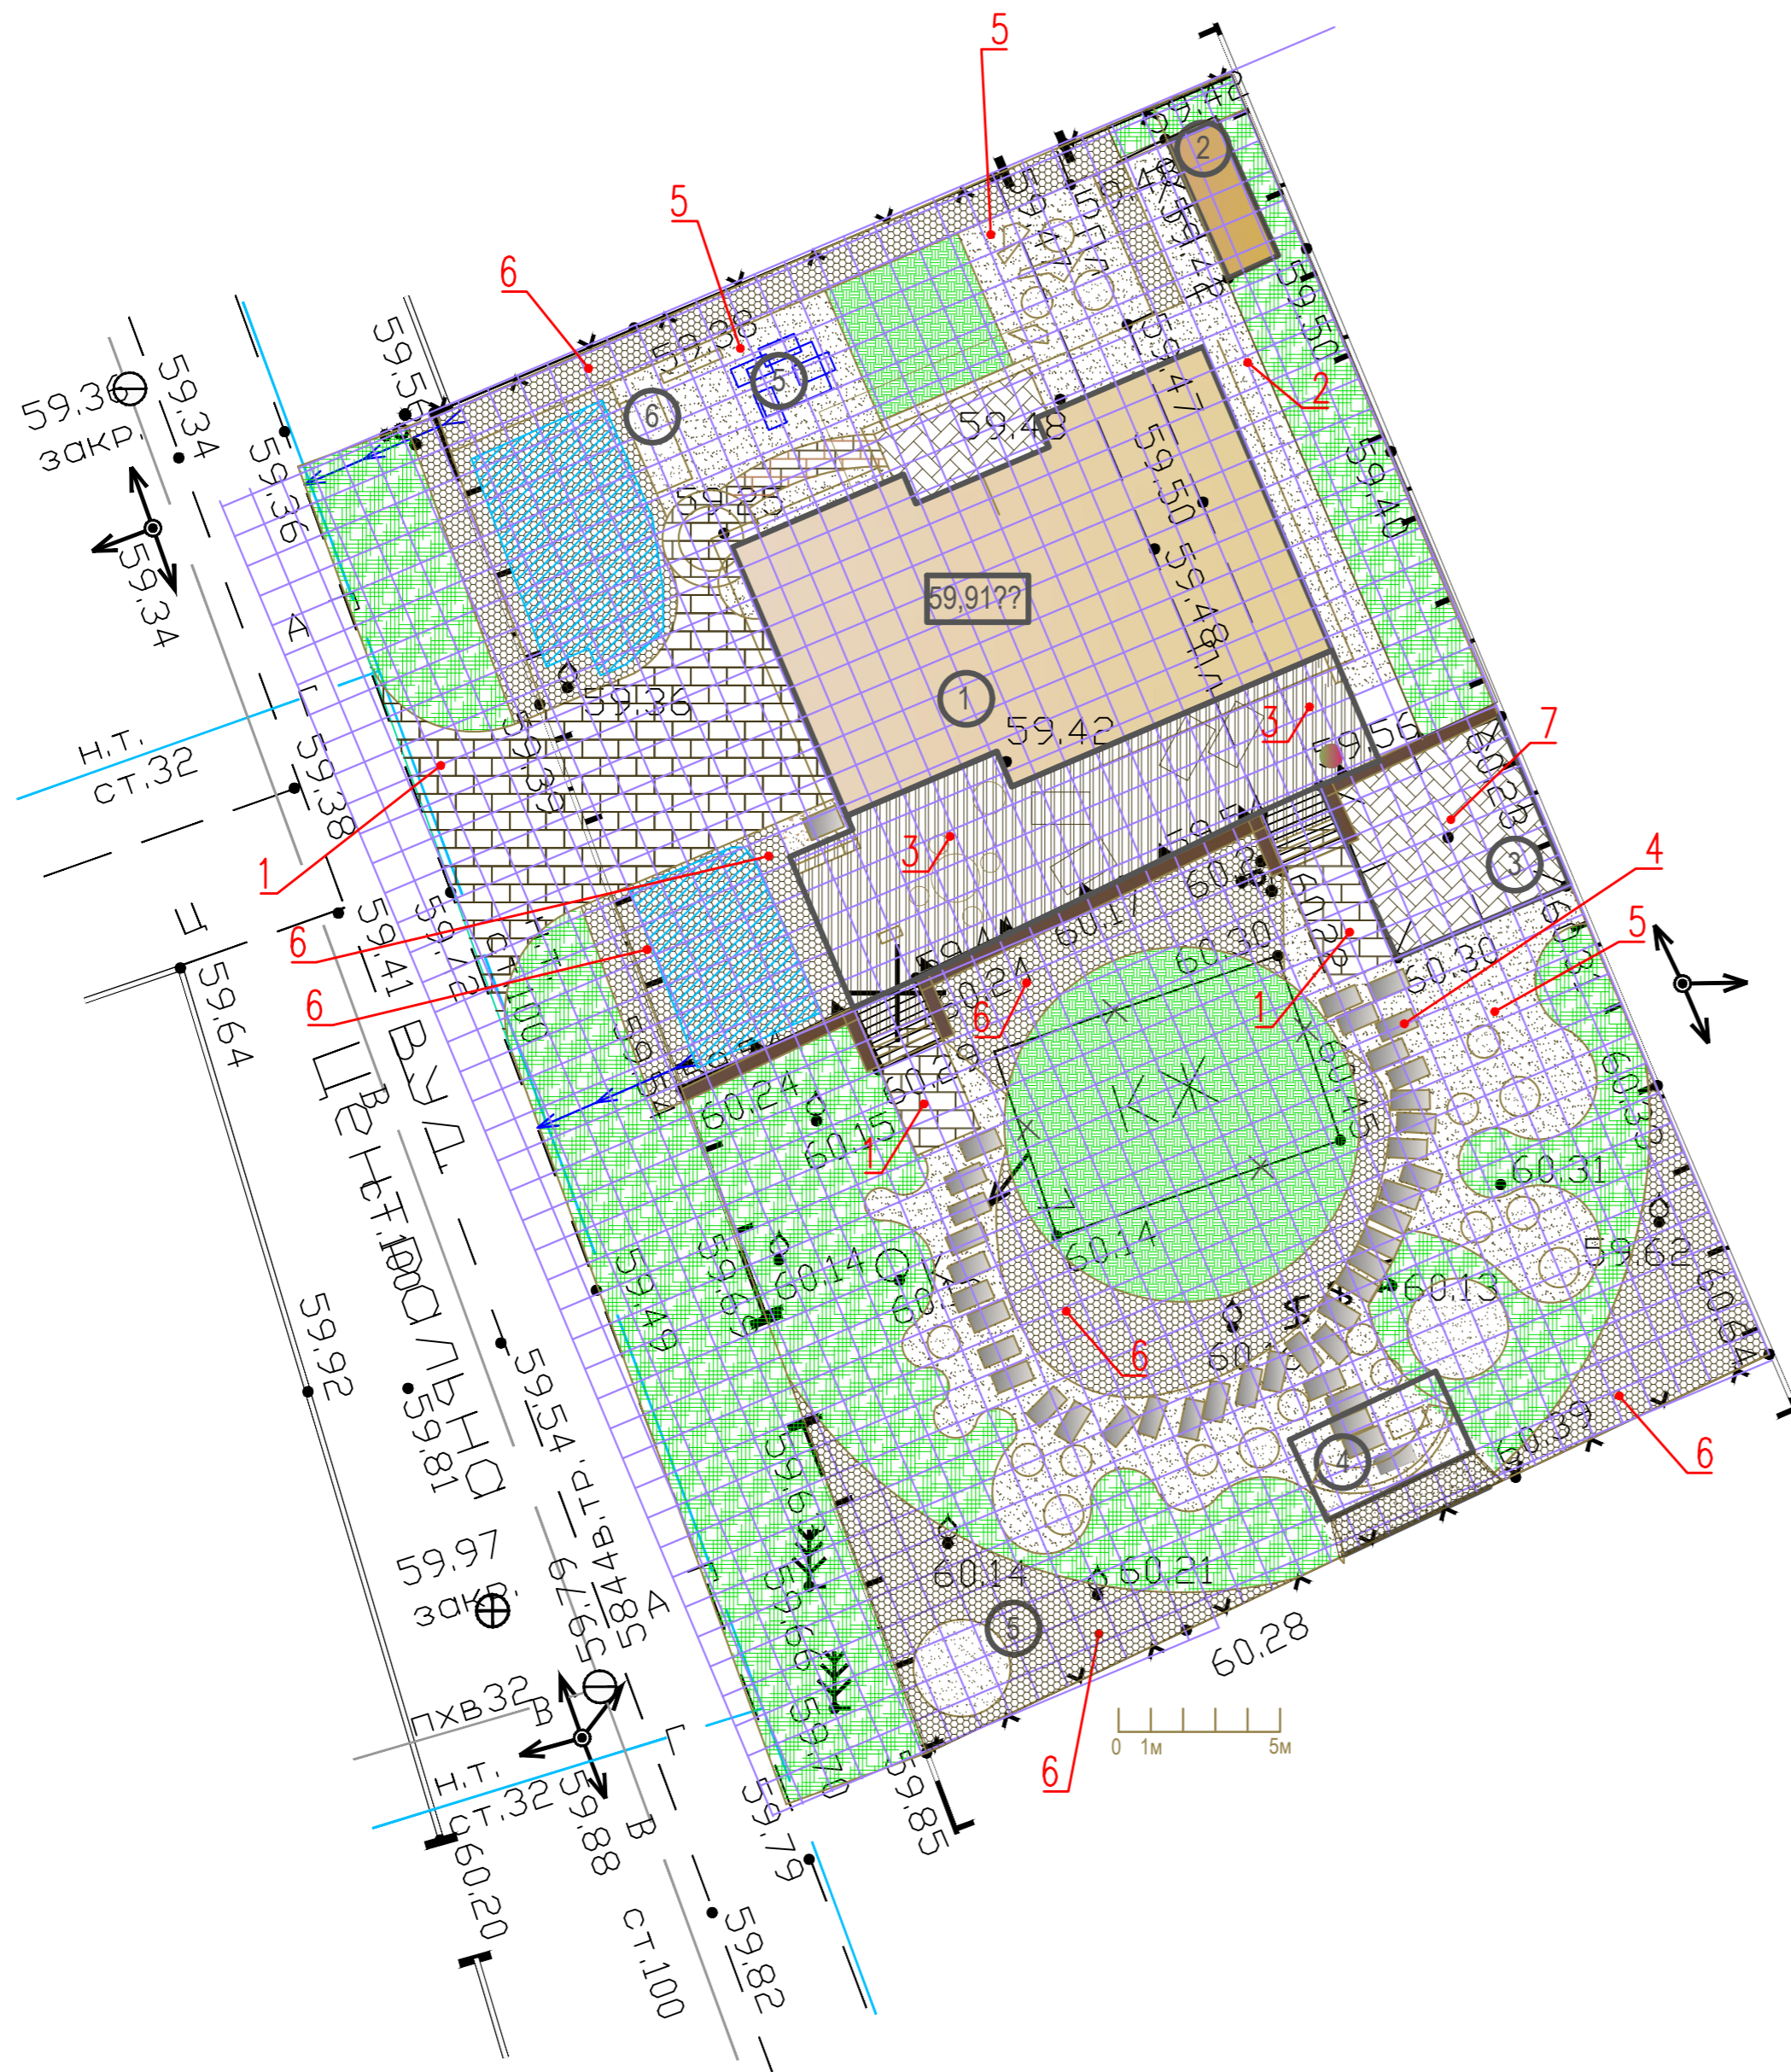

ЭКСПЛИКАЦИЯ ЗДАНИЙ И СООРУЖЕНИЙ

номер на плане	наименование	площадь застройки, м <sup>2</sup>	примечание
1	Индивидуальный жилой дом		
2	Садовый домик		
3	Беседка		
4	Пергола с гамаком	13,0	
5	Детская площадка	23,0	
6	Огород	3,6	

ВЕДОМОСТЬ ТРОТУАРОВ, ДОРОЖЕК И ПЛОЩАДОК

Номер на плане	Наименование	Тип	Площадь покрытия, м <sup>2</sup>	Примечание
1	Площадка с проходом к дому (с бордюром БР 100.20.8) – 60.0 м.п.	1	110,0	покрытие – тротуарная плитка темно-серого цвета
2	"Мягкая" отмостка (+ щебневая засыпка)	2	69,0	покрытие – щебень темно-серого цвета
3	Терраса	3	80,0	покрытие – террасная доска (темно-коричневого цвета) по лагам либо система "BUZON"
4	Пошаговая дорожка из камня	4	28,8	Природный камень (750x400x130) + засыпка отсевом
5	Площадка (с бордюром пластиковым) 200.0 м.п.	5	213,0	покрытие – щебень либо отсеv
6	Поверхность почвы под кустами, деревьями, многолетниками	6	257,0	покрытие – кора сосновая
7	Покрытие в беседке	7	32,1	покрытие – морозостойкая плитка

1. Площади покрытия даны без процентных набавок на брак и отходы (10% – 15%).  
При приобретении – учесть!


				Дом по адресу ул.Центральная в пос.Новоалександровка		
Изм.	Кол.	Лист	№ док	Подпись	Дата	
						Стадия
						Лист
						Листов
						4
				План благоустройства, (мощение) М1:200		
				07.19		

Согласовано:

Инв. N подл. | Подпись и дата | Взам. инв. N

ВЕДОМОСТЬ ЭЛЕМЕНТОВ ОЗЕЛЕНЕНИЯ

Номер на плане	Наименование	Возраст лет.	Кол., шт.	Примечание
1	Газон		115,0	рулонный, покупной
2	Барвинок малый		494	почвопокровные многолетники
3	Плющ (либо виноград Виче)		10	контейнер
4	Очиток шиловидный (почвопокровный)		460	контейнер Р9
5	Очиток видный "Матрона"		257	контейнер С1
6	Тимьян ранний 'COCCINEUS'		220	контейнер Р9
7	Душица обыкновенная 'Compactum'		172	контейнер Р9
8	Лаванда узколистная 'Munstead'		60	контейнер С1
9	Шалфей губравный 'Caradonna'		50	контейнер Р9
10	Вероника гибридная 'Plumosa Amethyst Plume'		60	контейнер Р9
11	Перовския лебедолистная 'LACEY BLUE'		25	контейнер Р9
12	Эхинацея пурпурная		223	контейнер Р9
13	Котовник Фассена 'WALKER'S LOW'		155	контейнер Р9
14	Ирис интермедея 'Frosty Elegance'		155	корневище, осень
15	Ирис злаковидный		75	контейнер Р9
16	Тюльпан ботанический 'Lilac Wonder'		350	луковицы, осень
17	Декоративный лук 'Ambassador'		175	луковицы, осень
18	Просо прутьевидное 'Heavy Metal'		75	контейнер С1
19	Вейник 'KARL FOERSTER'		143	контейнер С1
20	Мискантус китайский 'PURPLE FALL'		35	контейнер С1
21	Сосна крымская	H=1,5-1,7m	7	ком
22	Магнолия Суланжа 'Genie'	H=1,5-1,7m	3	контейнер
23	Фундук сортовой (Барселонский, Трапезундский)		5	контейнер С3-С5
24	Клен красный 'Red Sunset'	H=3,0-3,5m	3	контейнер С25
25	Кизильник горизонтальный		14	контейнер С3
26	Можжевельник 'Минт джулеп'		12	контейнер С3
27	Можжевельник 'Блю чип'		25	контейнер С3
28	Спирея серая 'Грефшейм'		27	контейнер С3
29	Бирючина (изгородь)		42	контейнер С1
30	Можжевельник скальный Скайрокет (изгородь)		32	ком
31	Глициния (морозостойкая)		2	

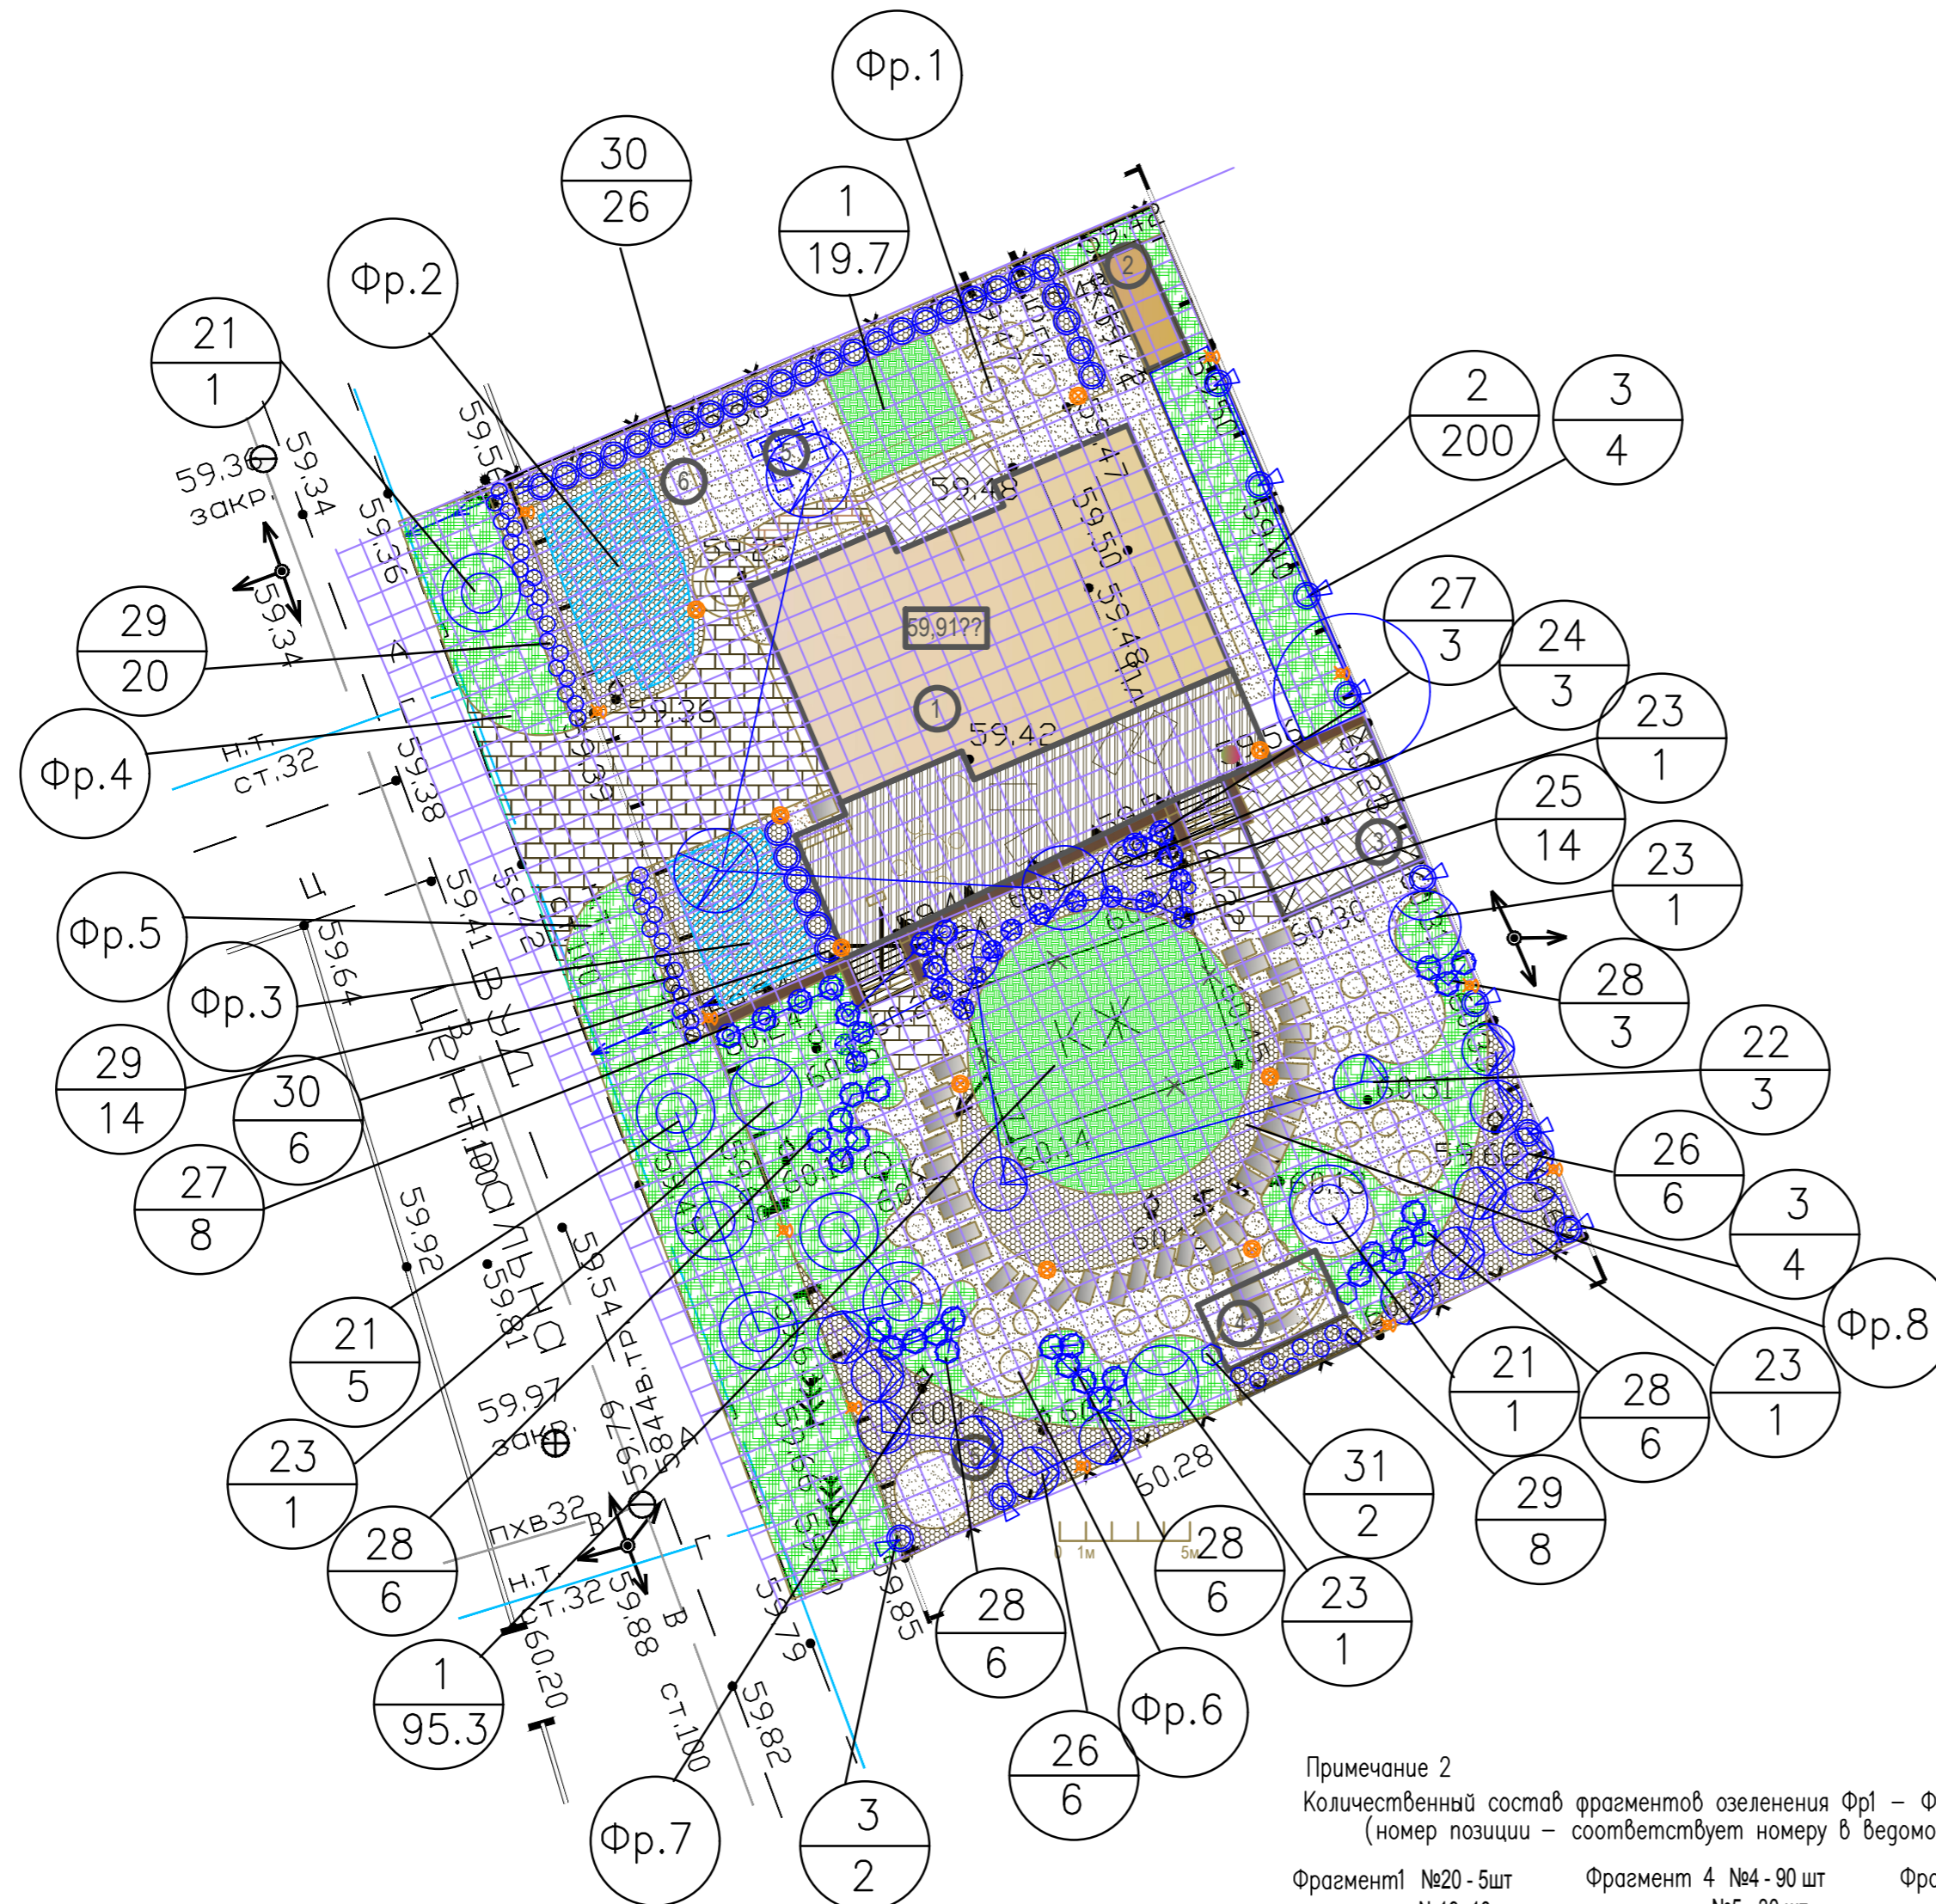

Примечание 2  
Количественный состав фрагментов озеленения Фр1 – Фр 8 (многолетники) (номер позиции – соответствует номеру в ведомости озеленения)

Фрагмент1 №20 - 5шт №19 - 10 шт	Фрагмент 4 №4 - 90 шт №5 - 30 шт №14 - 30 шт №8 - 12 шт	Фрагмент 7 №6 - 220 шт №7 - 147шт №15 - 75шт №2 - 294шт
Фрагмент2 №16-150шт №17-75шт №19 - 41шт №18 - 45 шт №13-57шт №5-63шт	Фрагмент 5 №4 - 369 шт №5 - 123 шт №14 - 125 шт №8 - 48 шт	Фрагмент 8 №12 - 20шт №16 - 100шт №17 - 50 шт №19 - 50шт №13 - 60шт №7 - 25шт №9 - 50шт №10 - 50шт №11 - 25шт
Фрагмент 3 №12 - 81шт №16-100шт №17-50шт №19-27шт №18 - 30шт №13-38шт №5 - 41шт	Фрагмент 6 №20 - 30 шт №19 - 15 шт	


1. На плане Фр 1 – Фр 8 – соответствуют группам растений, указанных в примечании 2.

Согласовано:


Инв. № подл. Подпись и дата Взам. инв. №

Изм.				Кол.				Лист				№ок				Подпись				Дата																			
Дом по адресу ул.Центральная в пос.Новоалександровка																																							
										Стадия										Лист										Листов									
																				5																			
План благоустройства, (озеленение) М1:250																																							
07.19																																							


Устройство "мягкой" отмостки

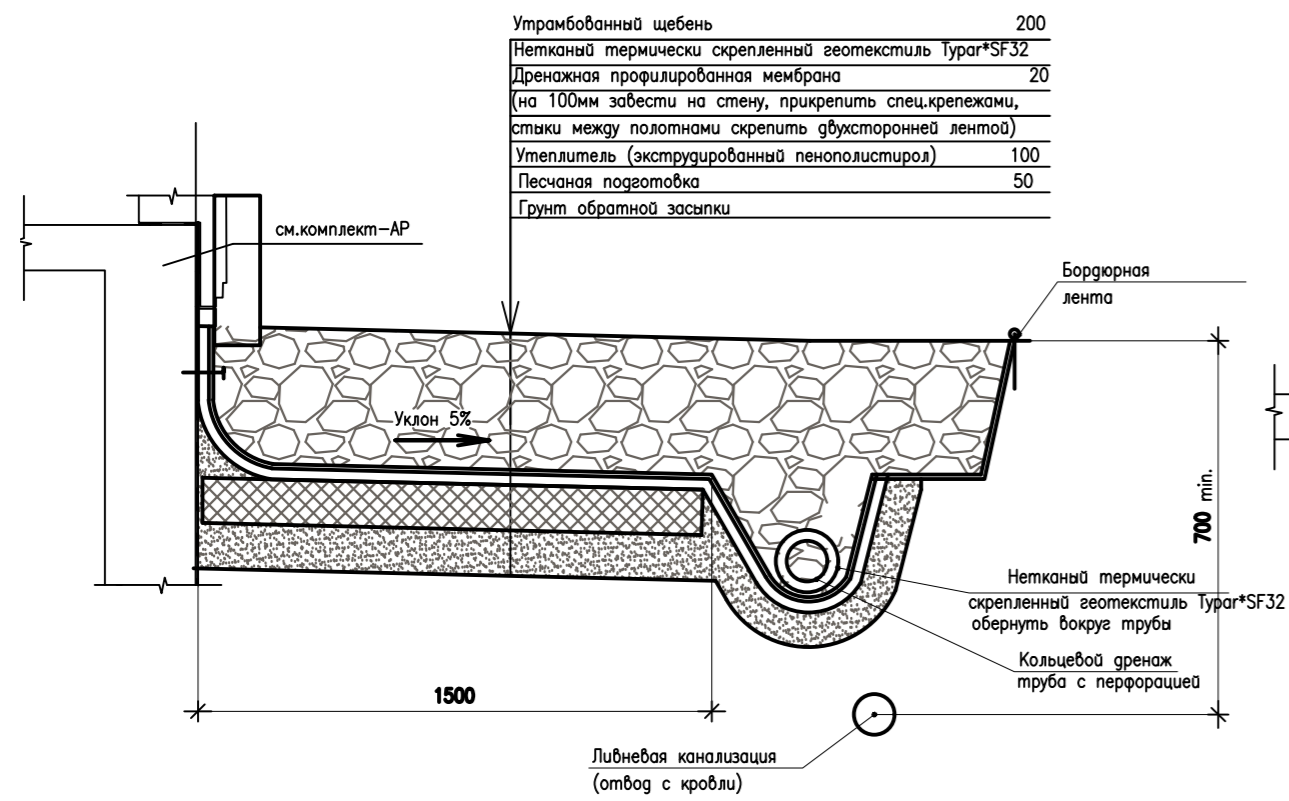


Устройство террасы по отмостке между домом и подпорной стенкой

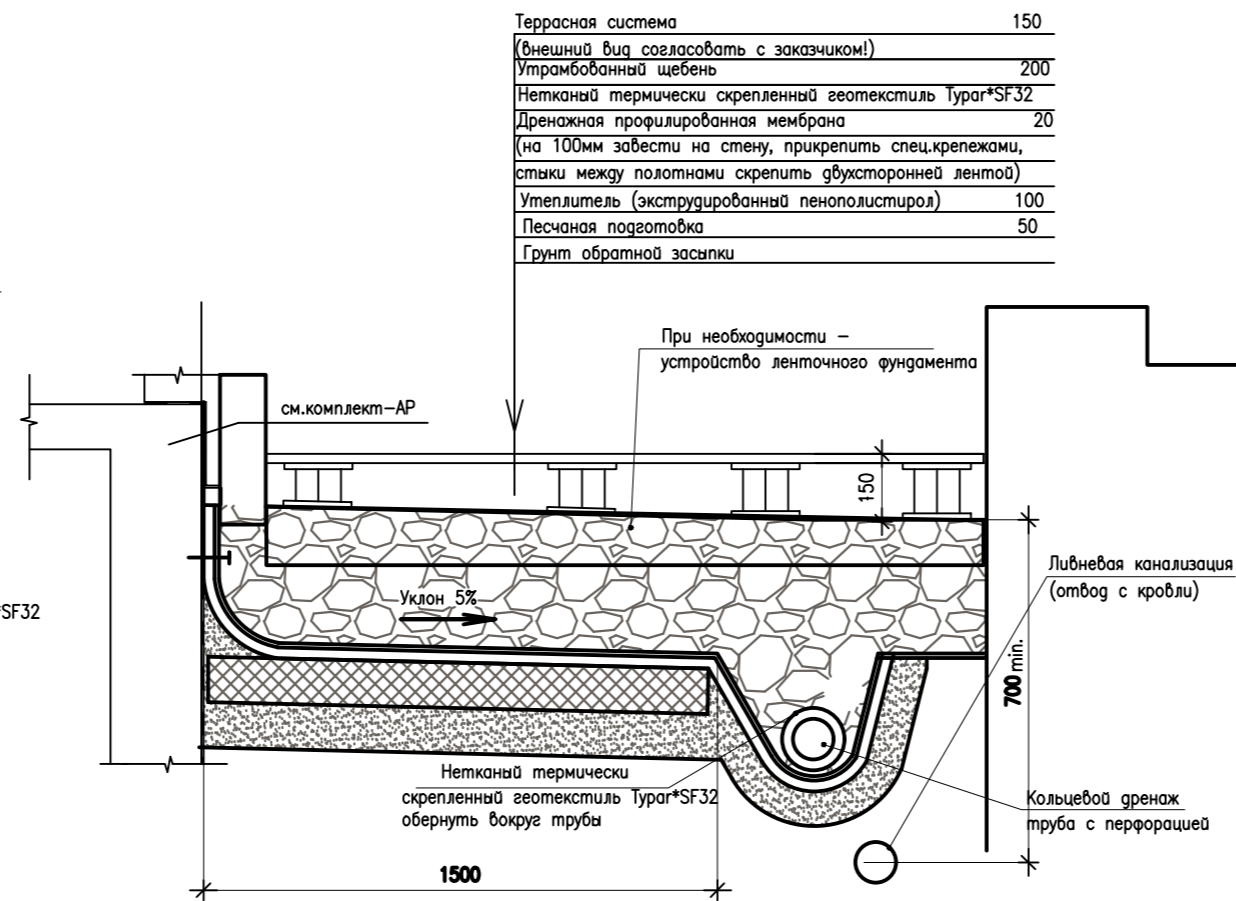


Устройство отмостки с покрытием (Вариант)

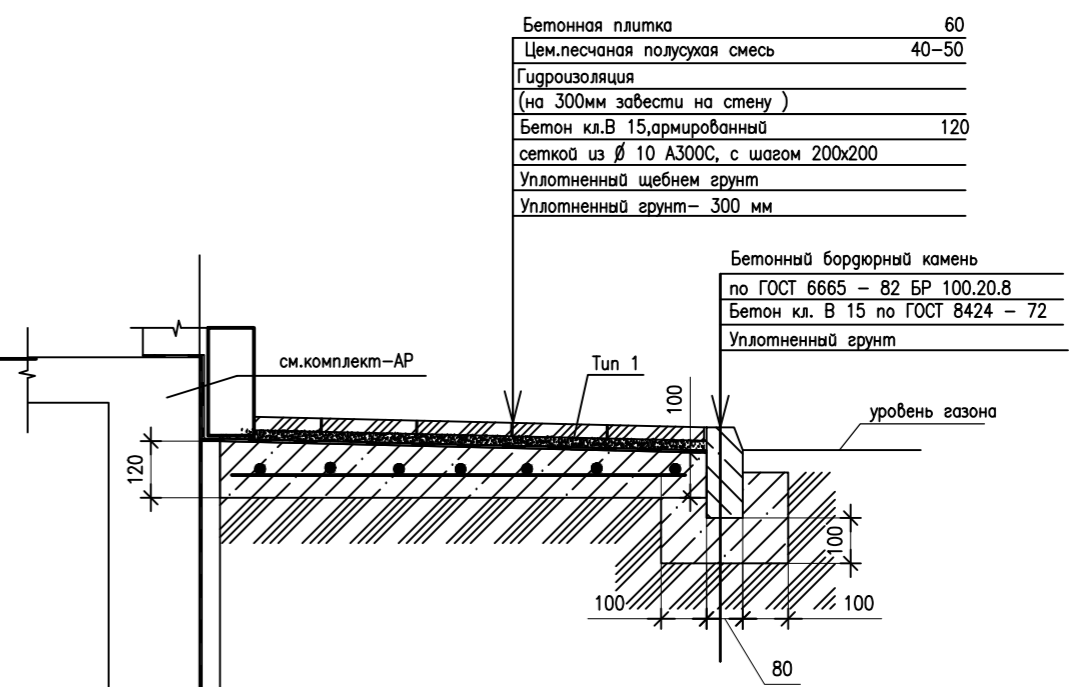


Устройство площадок возле лестниц

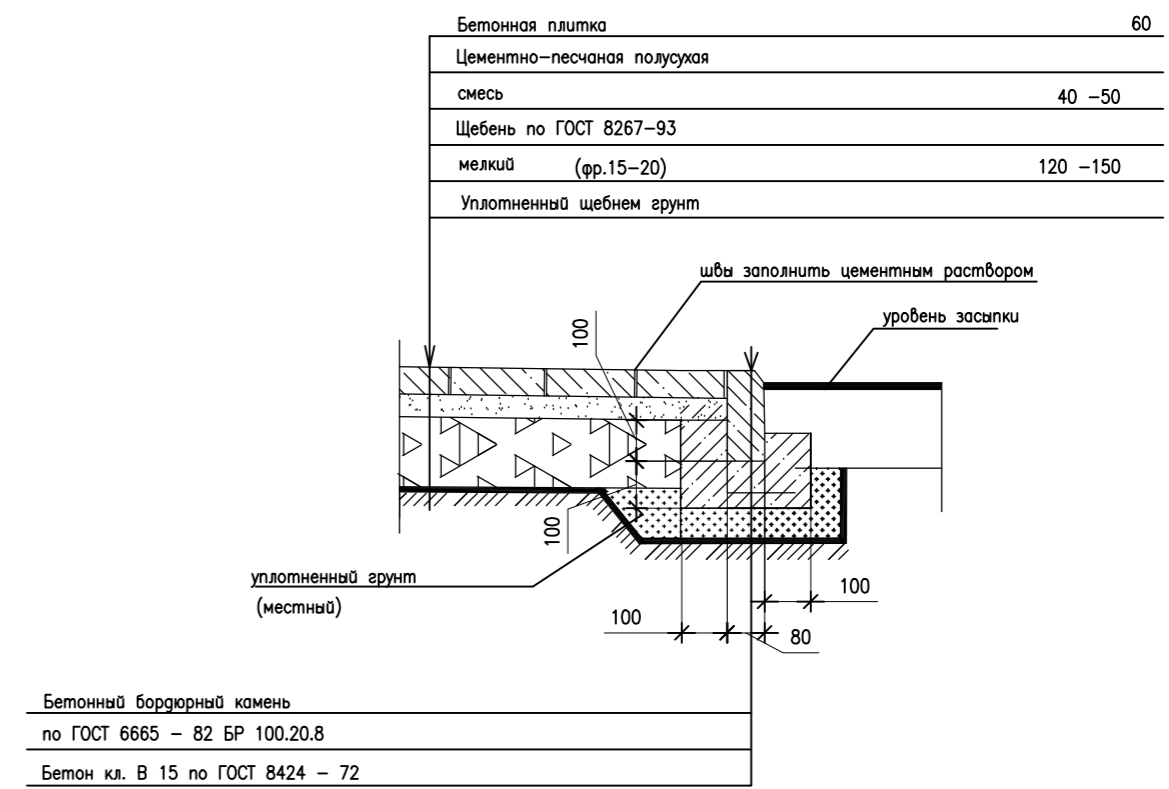


Устройство пошаговой дорожки

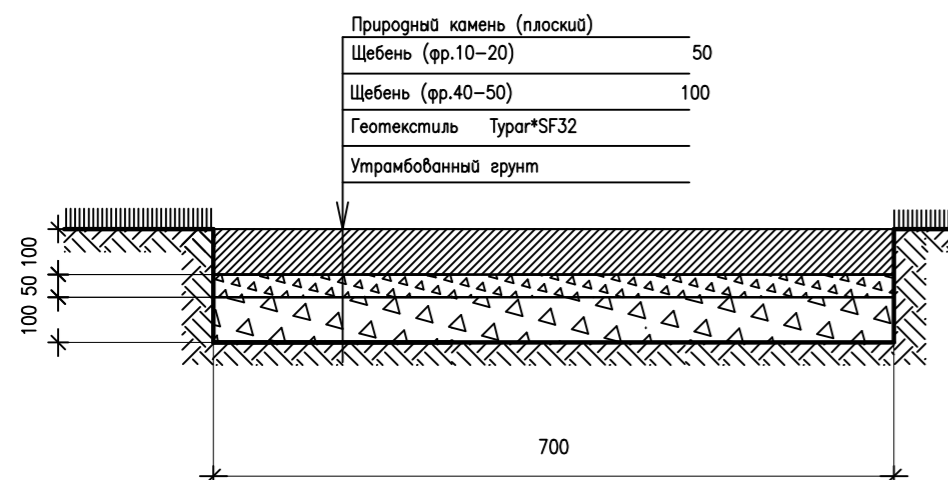


План-схема укладки плит пешеходной дорожки из природного камня (внешний вид сверху)

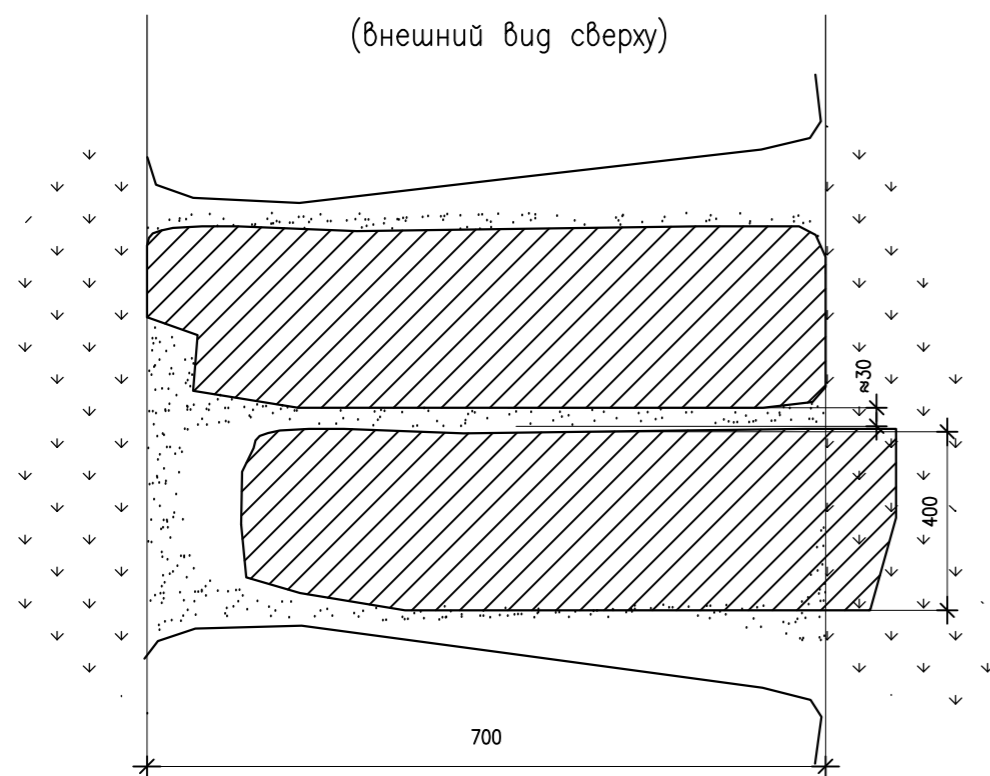

Устройство пешеходных дорожек и отсыпок з островками злаков

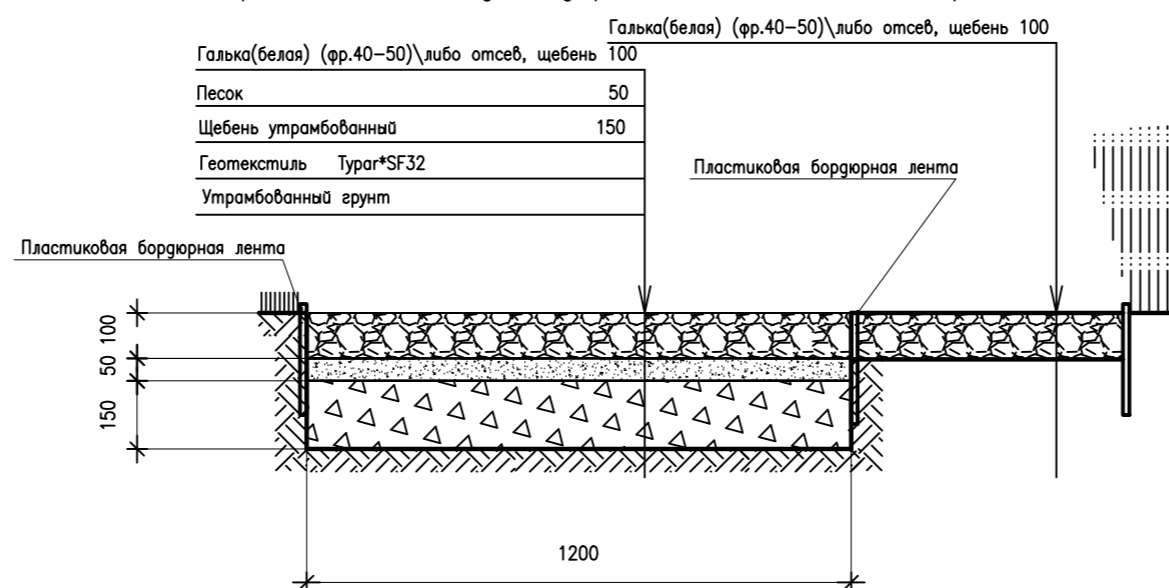

Устройство площадки с проездом (тип покрытия 1)

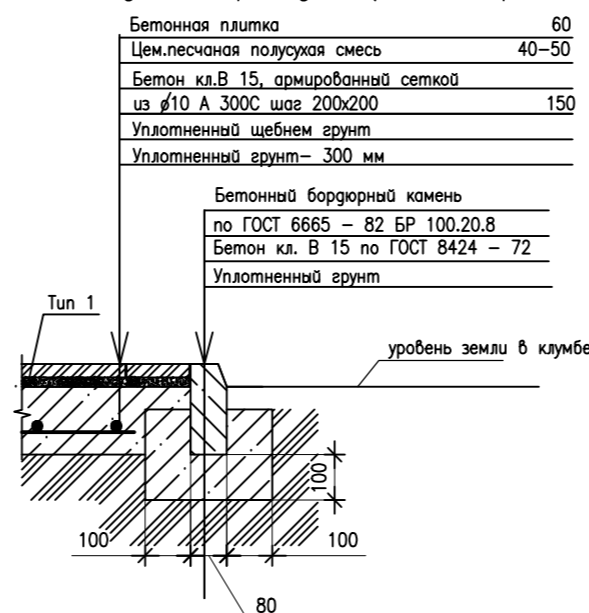

1. Данный лист рассматривать совместно с листом 4.
2. Даны узлы по скрытой отмостке с финишной засыпкой щебнем, и по железобетонной - с гидроизоляцией и укладкой тротуарной плитки. Перед производством работ - согласовать с заказчиком расположение различных видов отмостки.
3. При бетонировании площадки, необходимо предусмотреть продольные и поперечные деформационные швы. Размер плит (минимальный) - 3,5 x 4,0 м; максимальный - 6,0 x 6,0 м.

Изм.	Кол.	Лист	№ок	Подпись	Дата	Стация	Лист	Листов
						РП	6	
Сечения по покрытиям.								

Инф. N подл. Подпись и дата. Взам. инб. N