


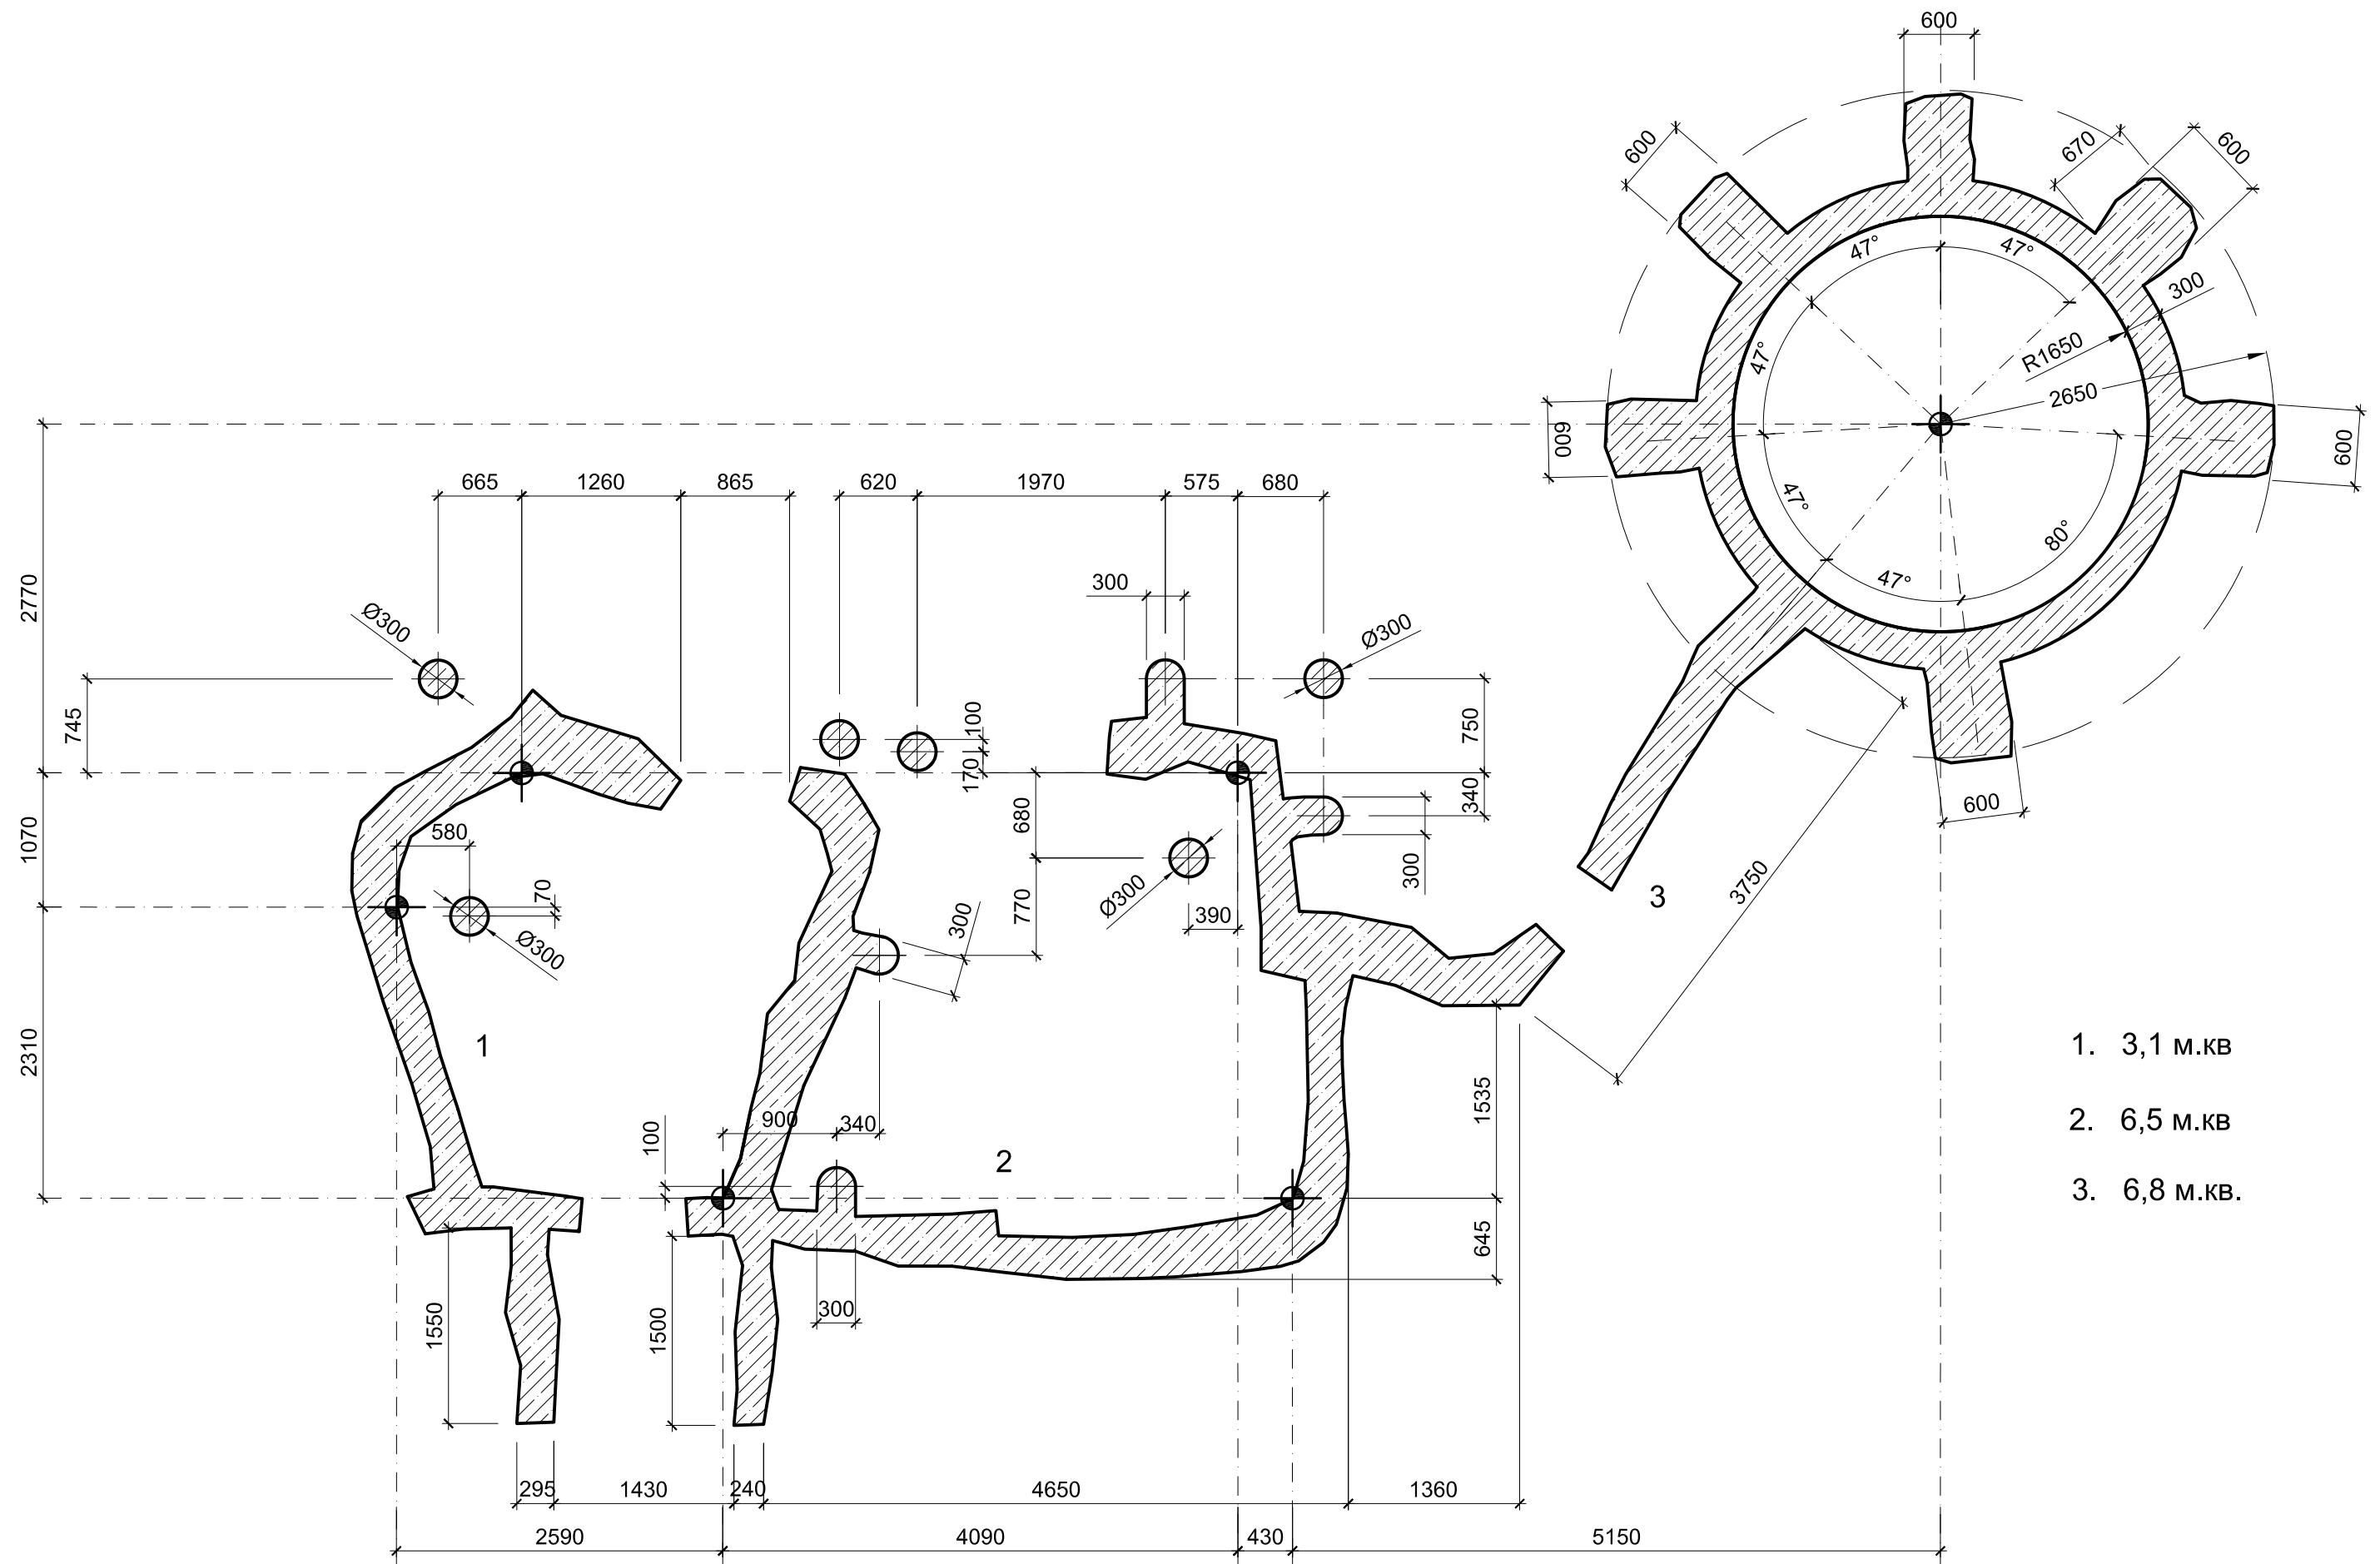

Комплекс малих споруд на присадибній ділянці "ТОТЕМ"
План фундаменту