


План покрівлі

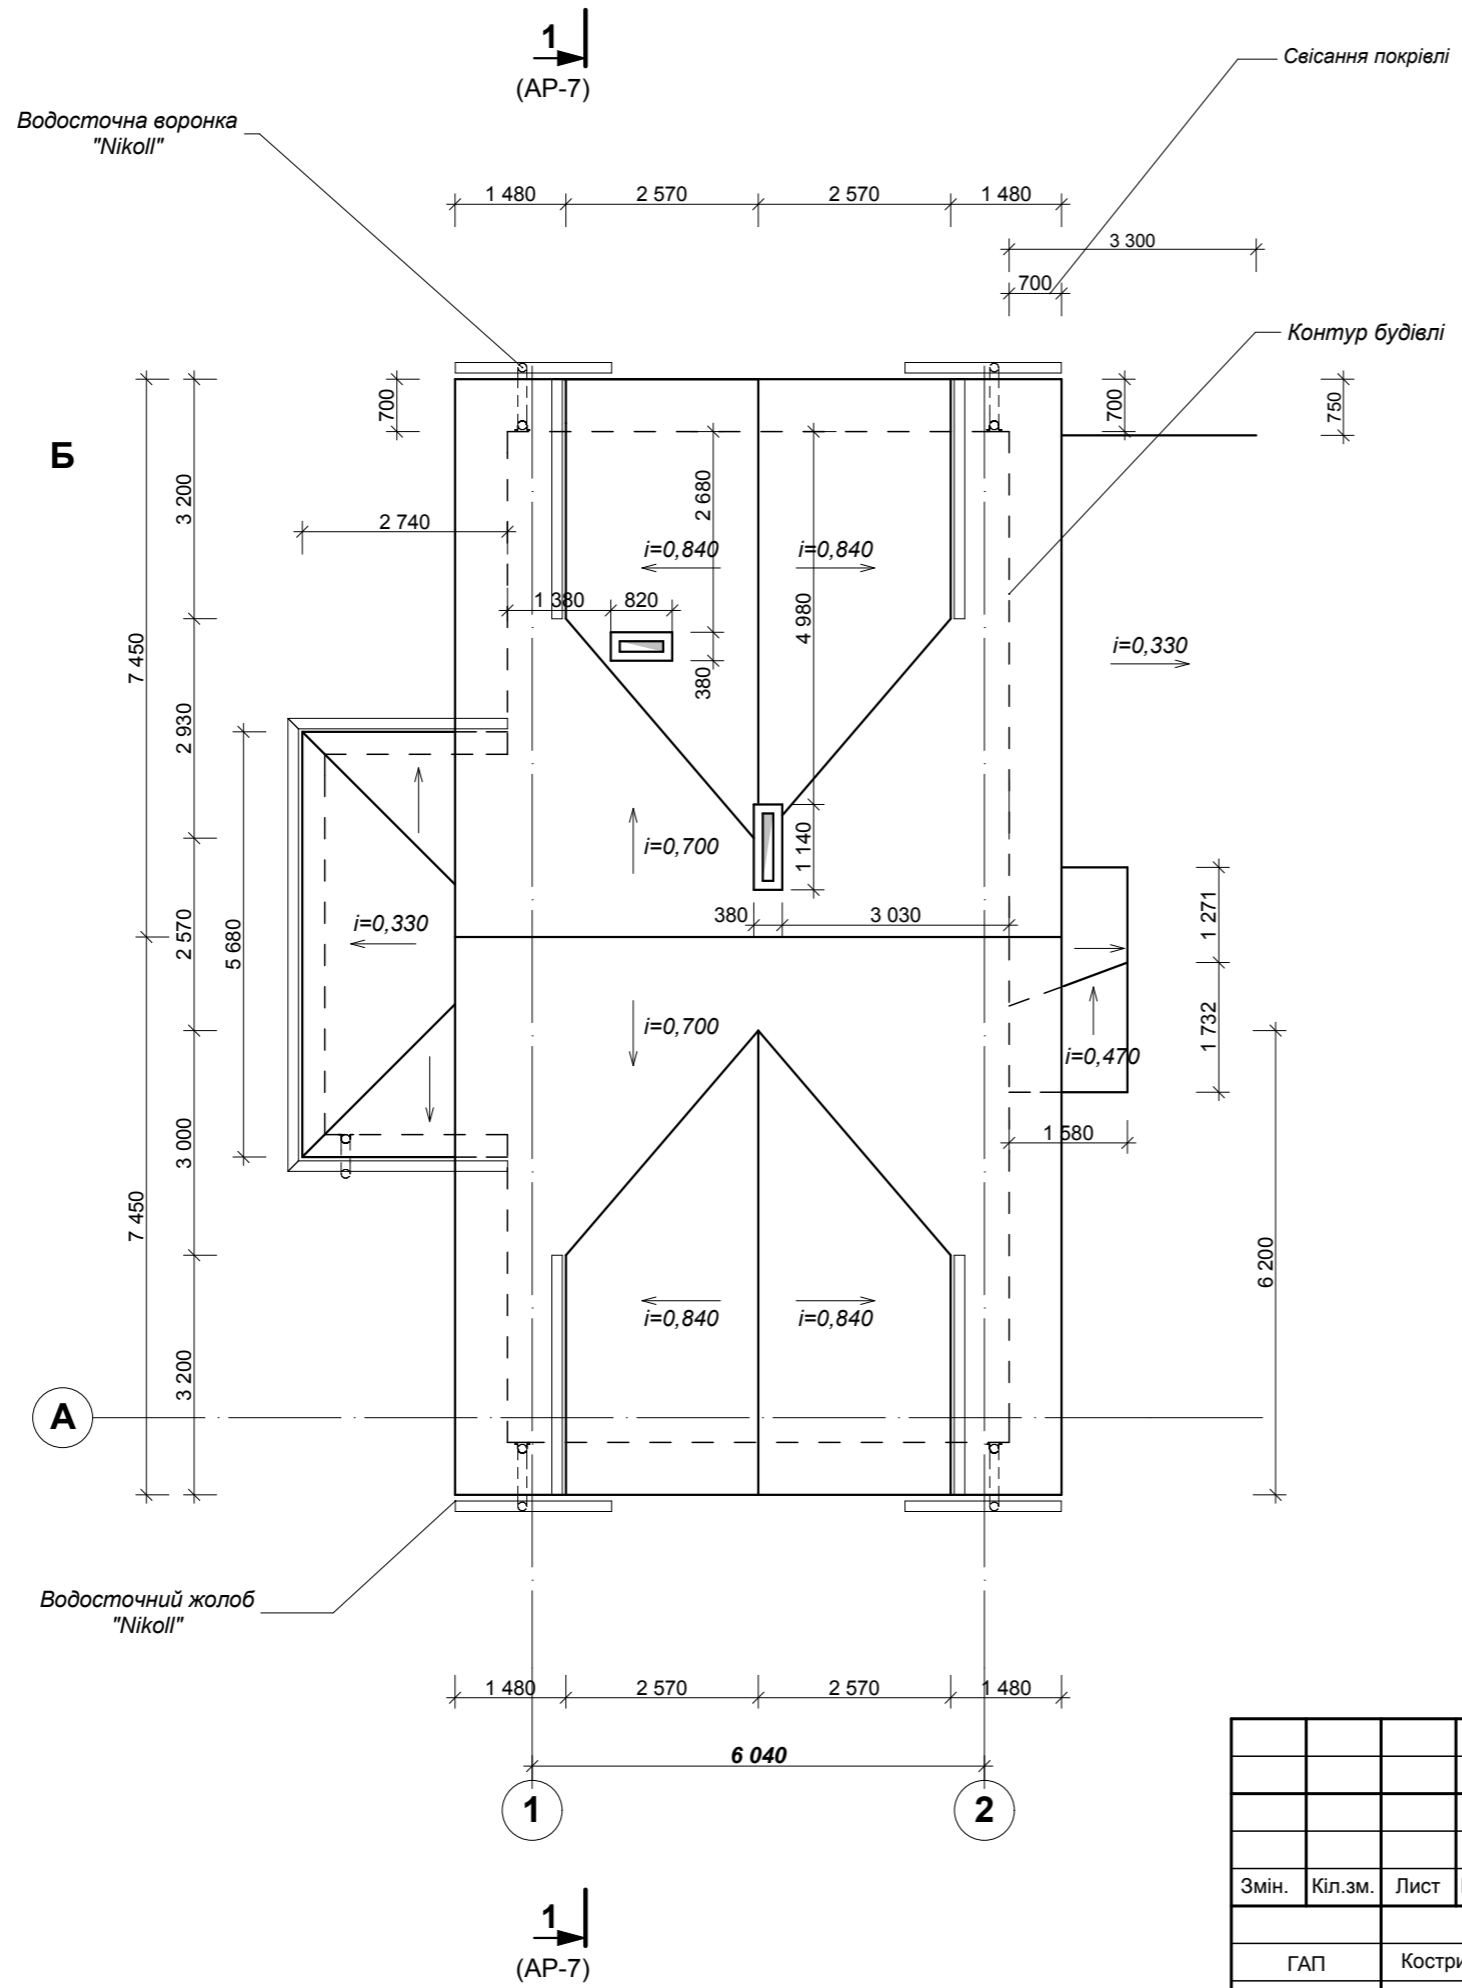

Примітки:

1. Площа покрівельного покриття складає- 240,00 м2 (без урахування подрізок та стиків)
2. Довжина конків- 18,60 мп
3. Довжина єндів- 1,80 мп

						01-10-AP			
						Проект індивідуального житлового будинку по вул. Садова, 27, смт. Гостомель, Київської області			
Змін.	Кіл.зм.	Лист	№ док.	Підпис	Дата				
						Житловий будинок	Стадія	Аркуш	Аркушів
							П	4	9
							ПМП "АРКОС" Ліцензія АВ № 193331 м.Київ		
						План покрівлі			

ПОГОДЖЕНО

Інв. № оригін.	Підпис та дата	Взаєм. інв. №