


**Фасад 2-1**

**Фасад Б-А**

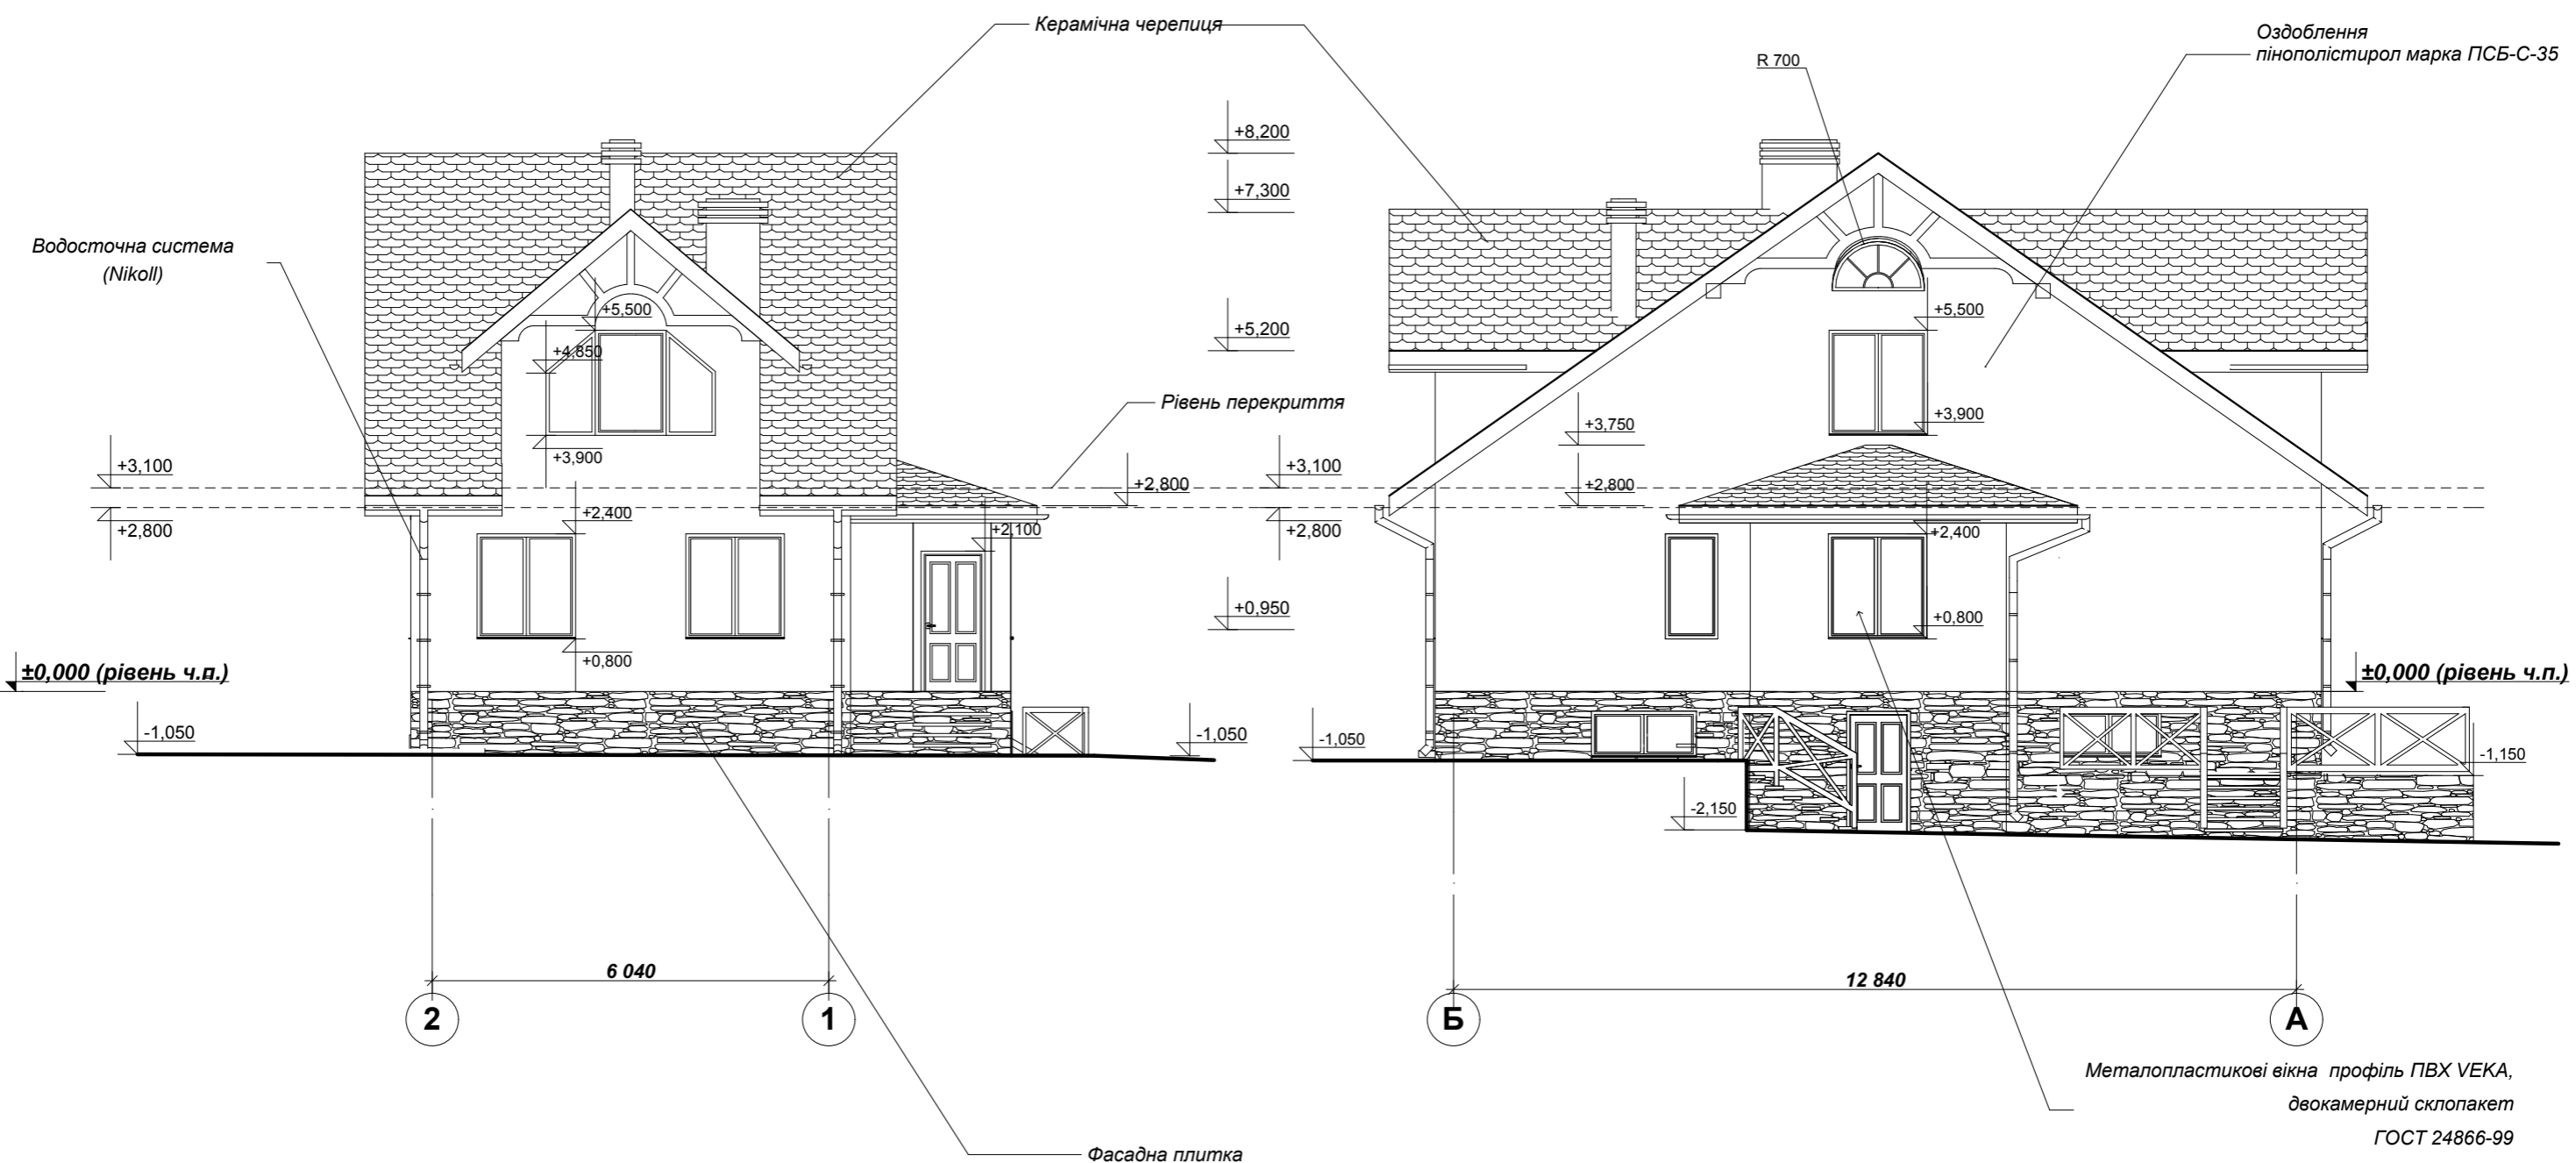

ПОГОДЖЕНО

Інв. № оригін.

Підпис та дата

Взаєм. інв. №

						<b>01-10-AP</b>			
						Проект індивідуального житлового будинку по вул. Садова, 27, смт. Гостомель, Київської області			
Змін.	Кіл.зм.	Лист	№ док.	Підпис	Дата	Житловий будинок	Стадія	Аркуш	Аркушів
							П	5	9
							Фасад 2-1 Фасад Б-А	ПМП "АРКОС" Ліцензія АВ № 193331 м.Київ	
Формат А3									