


Фасад 1-2
Фасад А-Б

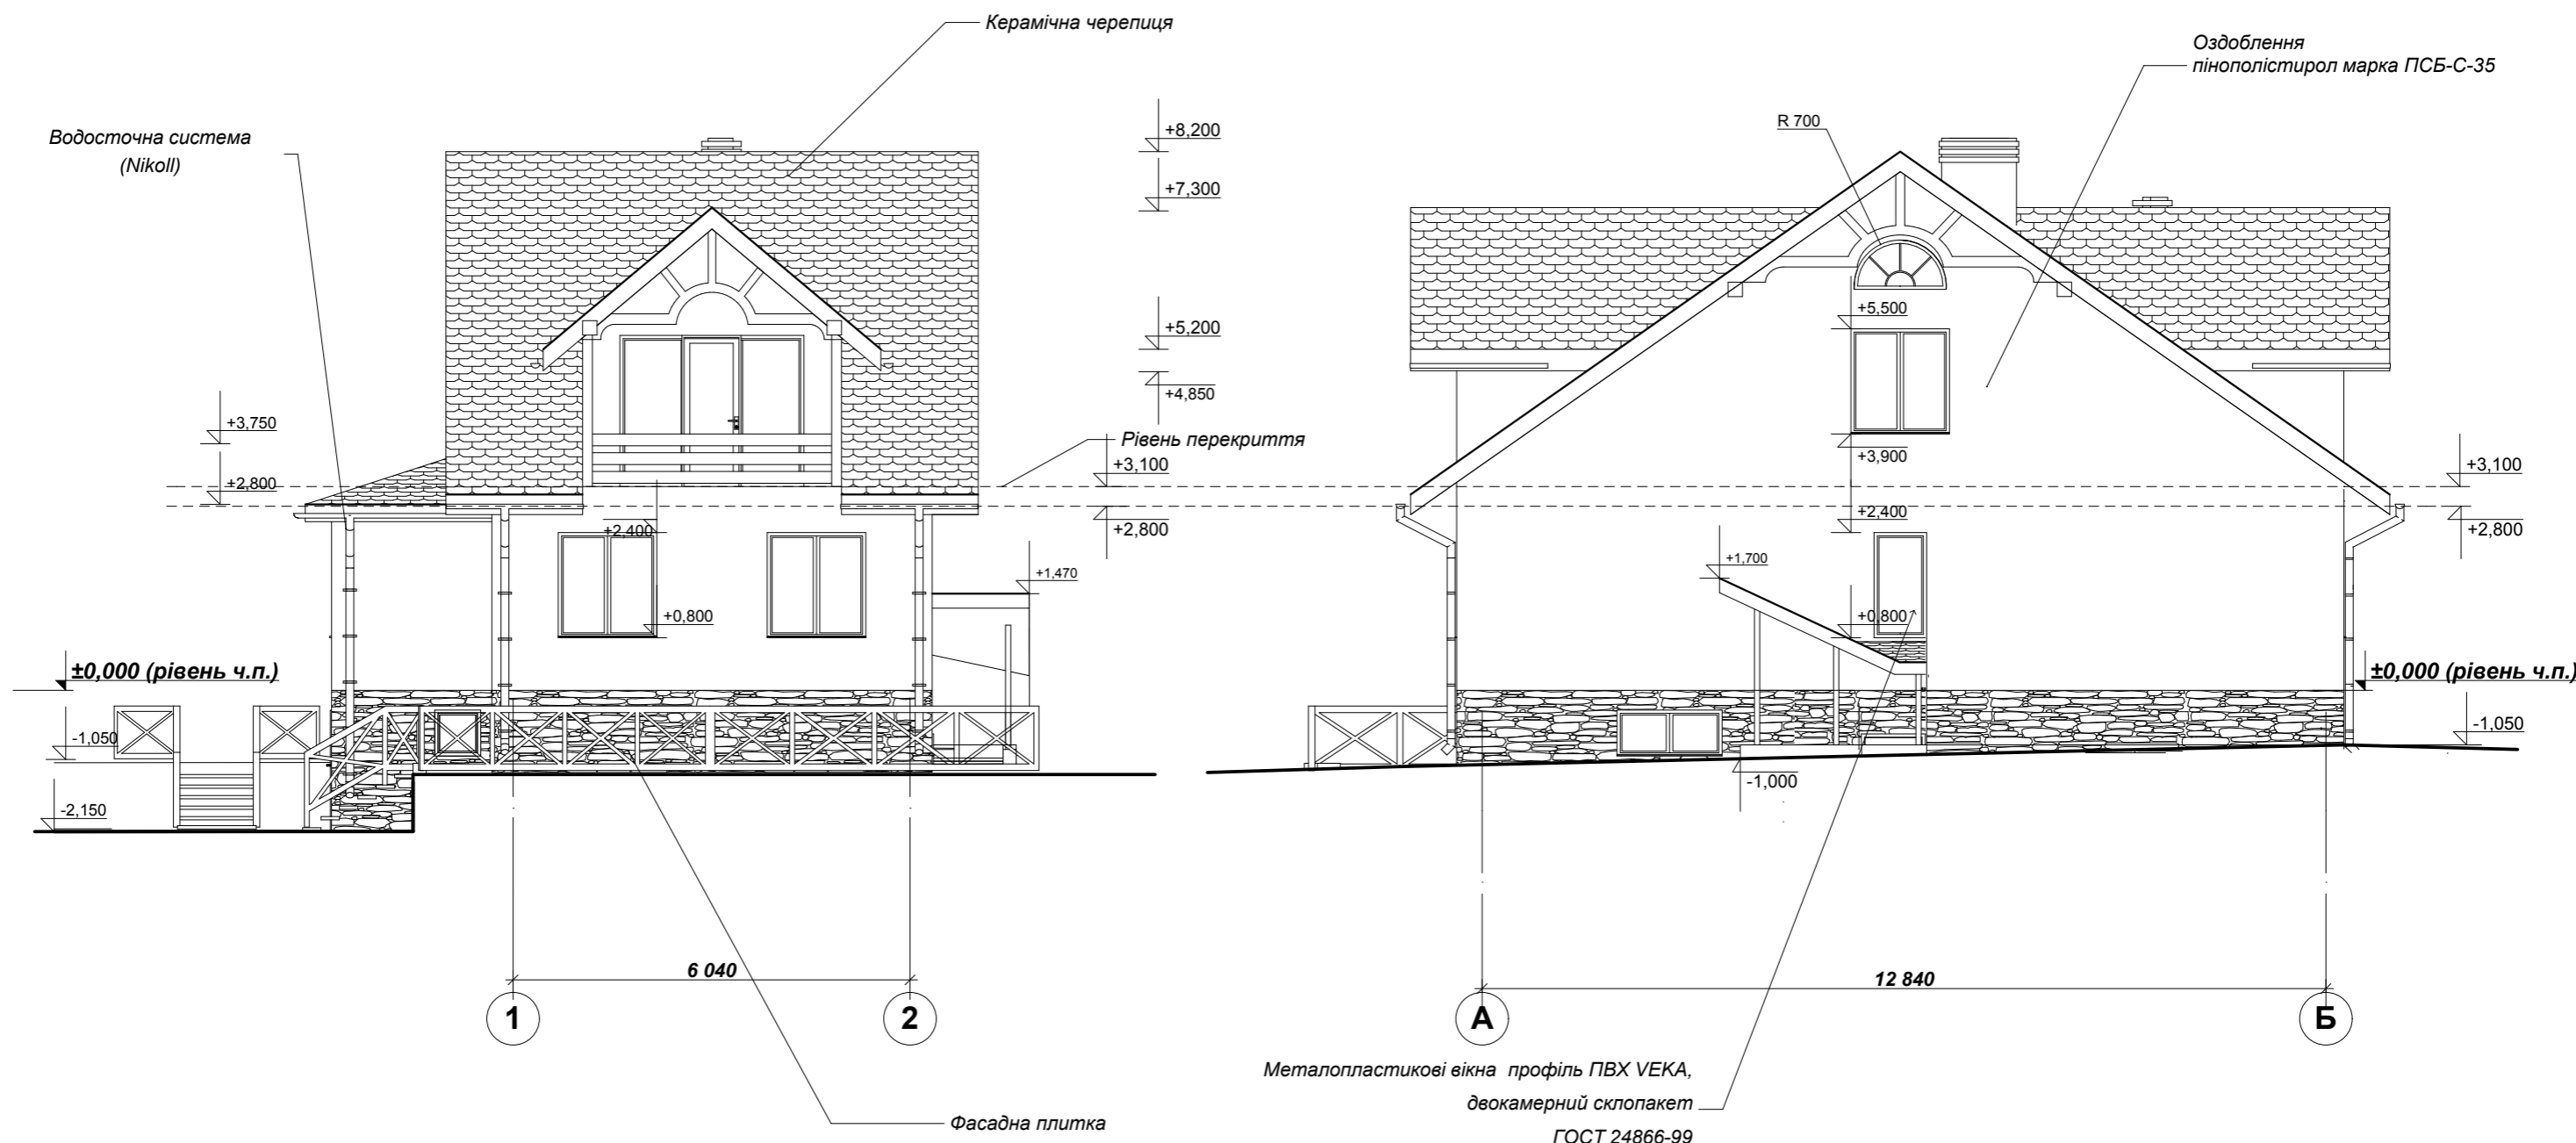

ПОГОДЖЕНО

Взаєм. інв. №

Підпис та дата

Інв. № оригін.

						01-10-AP			
						Проект індивідуального житлового будинку по вул.Садова, 27, смт. Гостомель, Київської області			
Змін.	Кіл.зм.	Лист	№ док.	Підпис	Дата	Житловий будинок	Стадія	Аркуш	Аркушів
							П	6	9
							Фасад 1-2 Фасад А-Б	ПМП "АРКОС" Ліцензія АВ № 193331 м.Київ	