


Узгоджено

Інв. № підл. Підп. і дата Зам. інв. №

ПЛАН ДРУГОГО ПОВЕРХУ

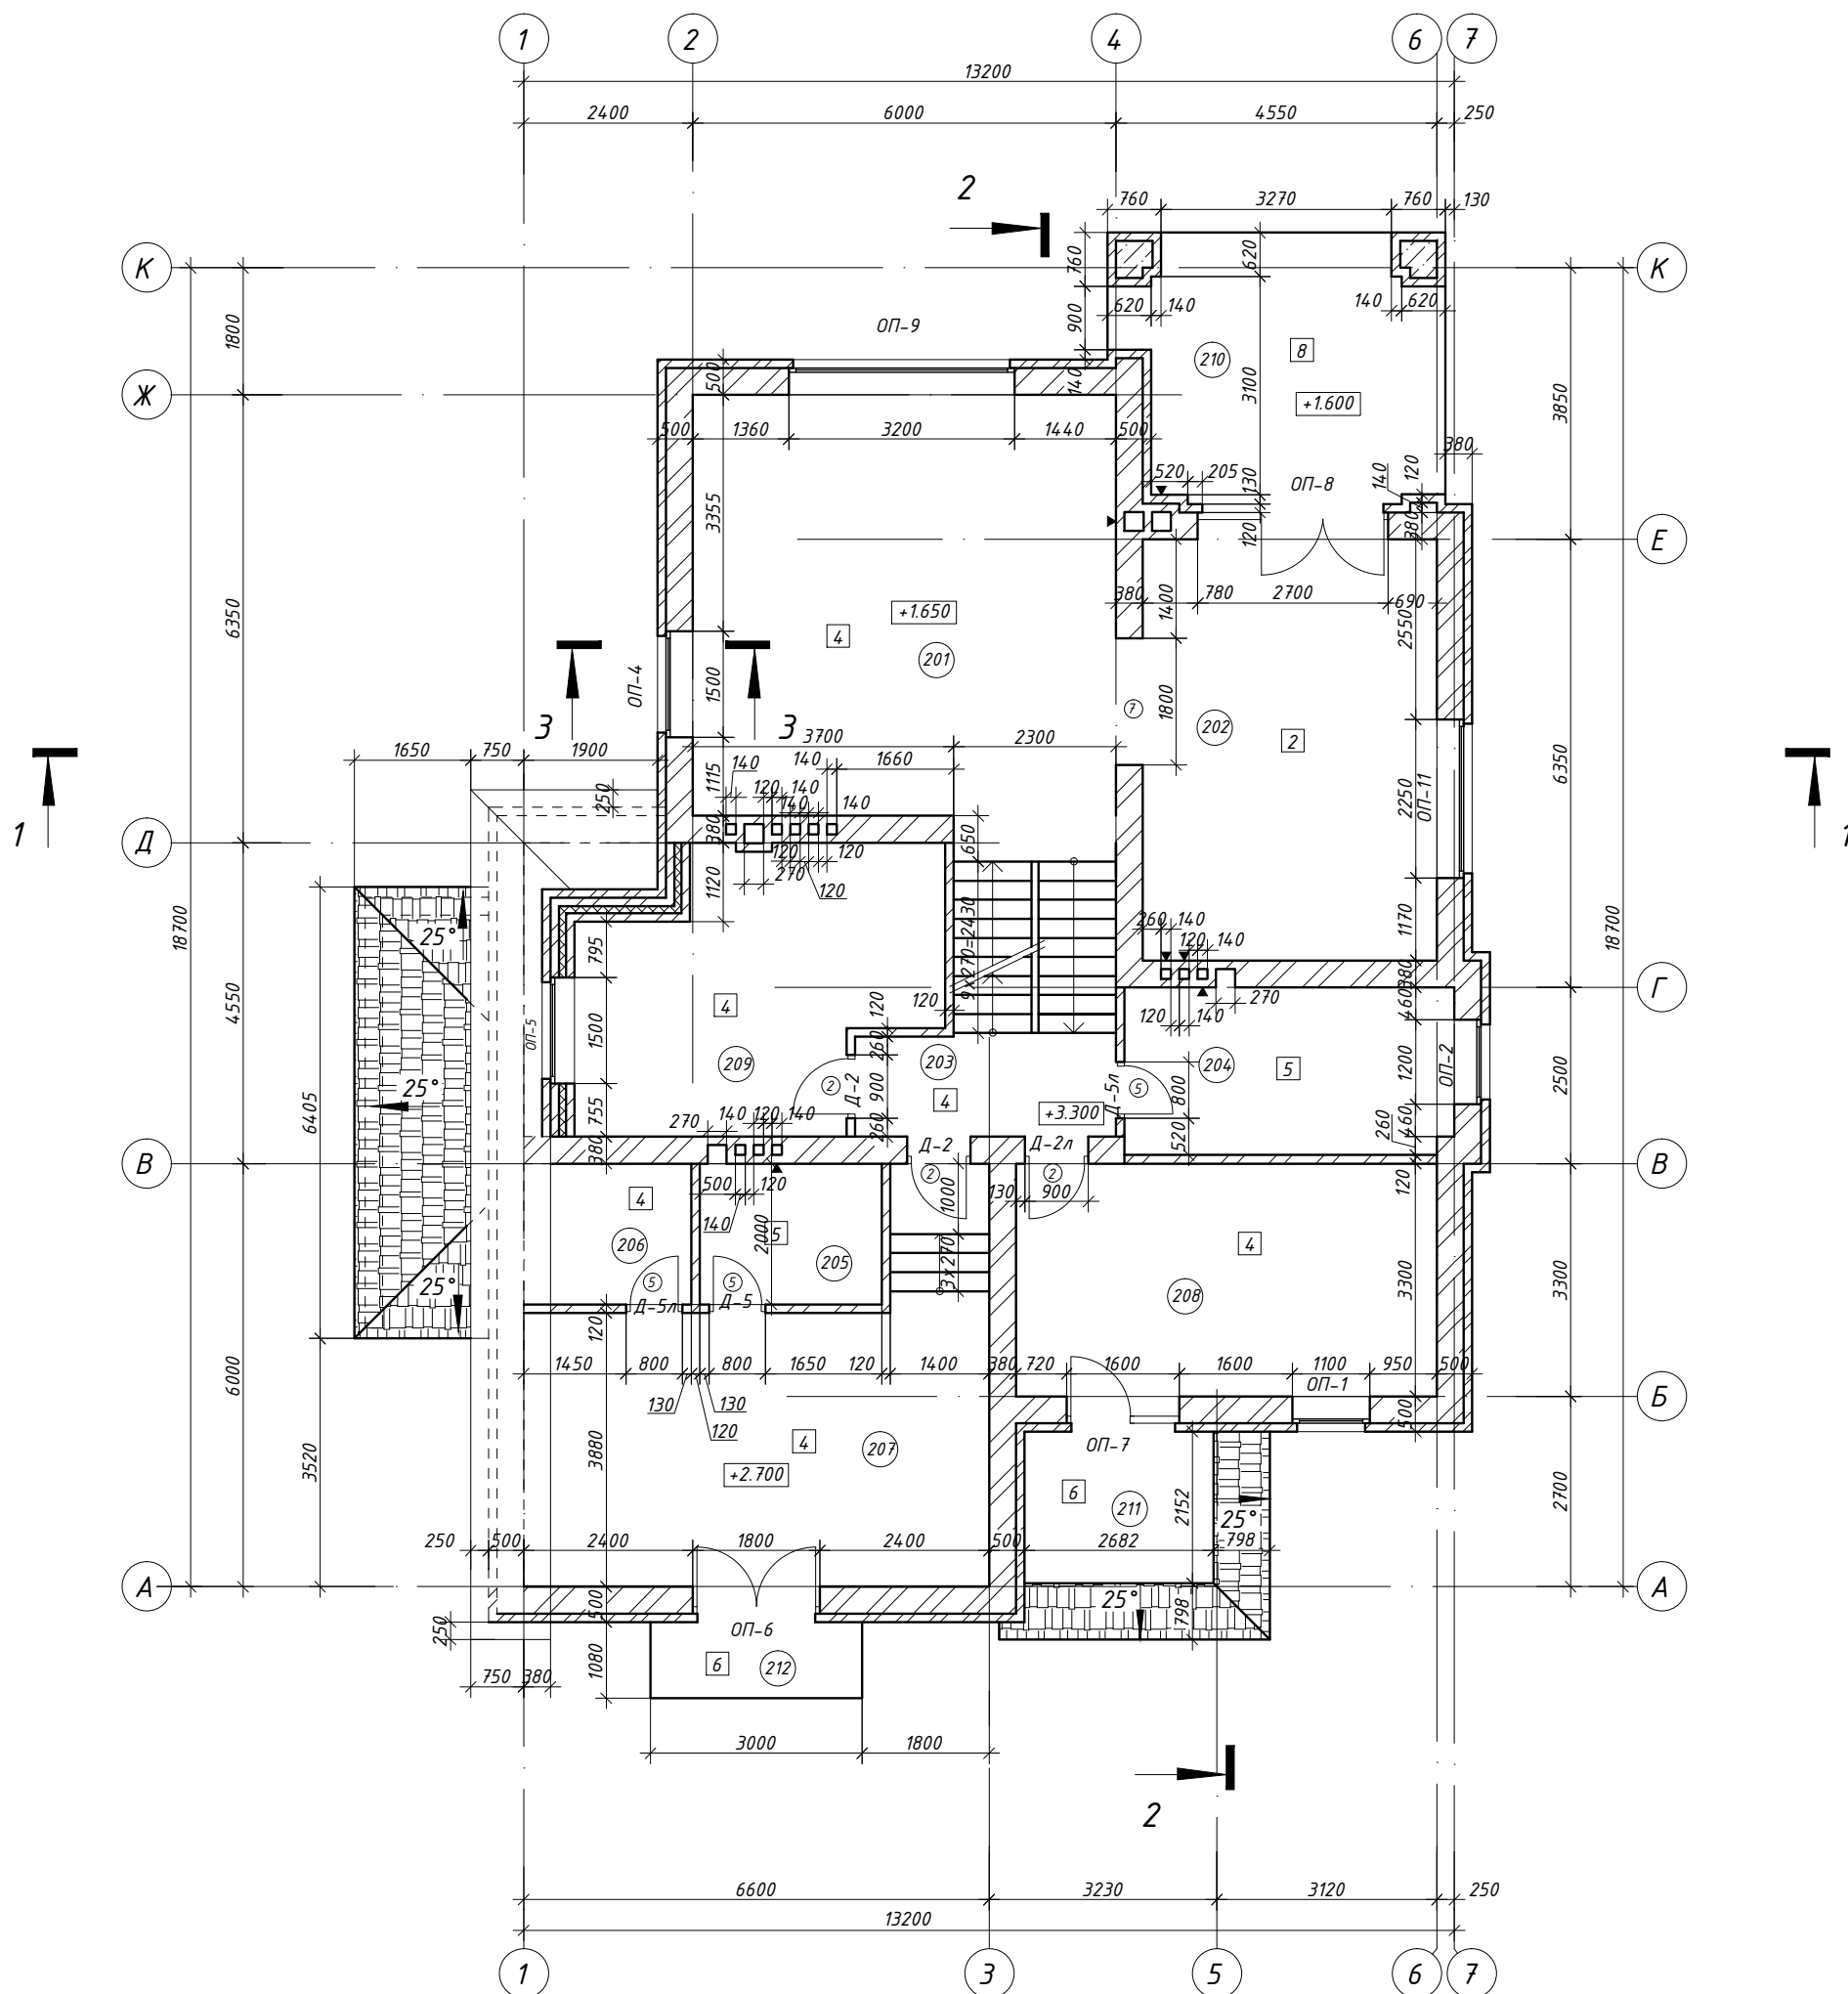

Не підписані вент. канали відкривати на рівні перекриття.

					04/11-01-AP			
					Проект будівництва садового будинку за адресою: Київська обл., Вишгородський р-н, Старопетрівська с/рада с/т "Міраж"			
Ізм.	Кол.	Аркуш	Ндок.	Підпис	Дата	Стадія	Аркуш	Аркушів
						РП	8	
ГП		Сузанський		<i>[Signature]</i>	04.11	Садовий будинок		
Перевірив		Сузанський		<i>[Signature]</i>	04.11	План другого поверху. М 1:100.		ПП "ДІНБУД" м. Київ www.dinstroy.com.ua
Розробив		Колбіна		<i>[Signature]</i>	04.11			
Н.контр.		Кобяков		<i>[Signature]</i>	04.11			

Копіявав

Формат А3