


# ПЛАН 2 ПОВЕРХУ

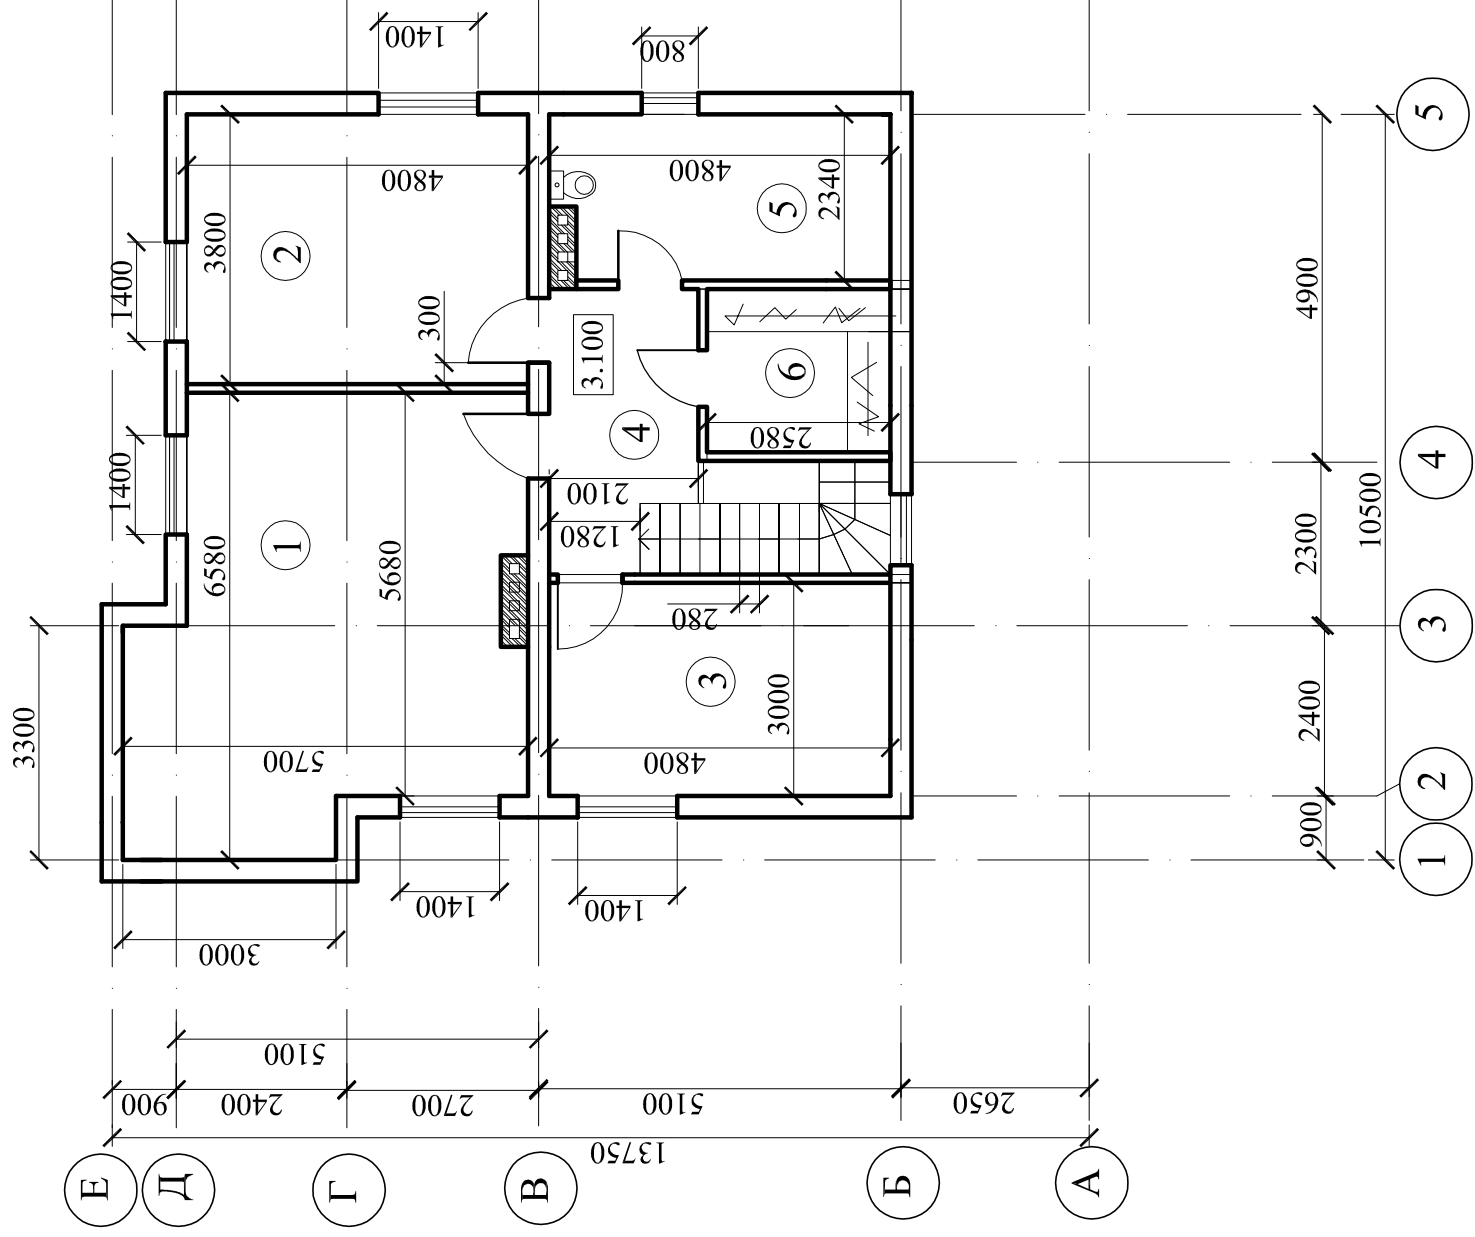

## ЕКСПЛІКАЦІЯ ПРИМІЩЕНЬ

ПОЗ.	НАЙМЕНУВАННЯ	ПЛОЩА М2
1.	Спальна кімната	31.65
2.	Спальна кімната	18.24
3.	Спальна кімната	14.4
4.	Хол	7.44
5.	Санвузол	10.83
6.	Гардероб	5.93
Всього		88.49

ІНВ. № ПОДЛ. ПІДПИС. І ДАТА	ВЗАМІН ІНВ. №	ЗАМОВНИК	07.2011
ПОГОДЖЕНО			

АР

Змін.