


ПЛАН 1 ПОВЕРХУ

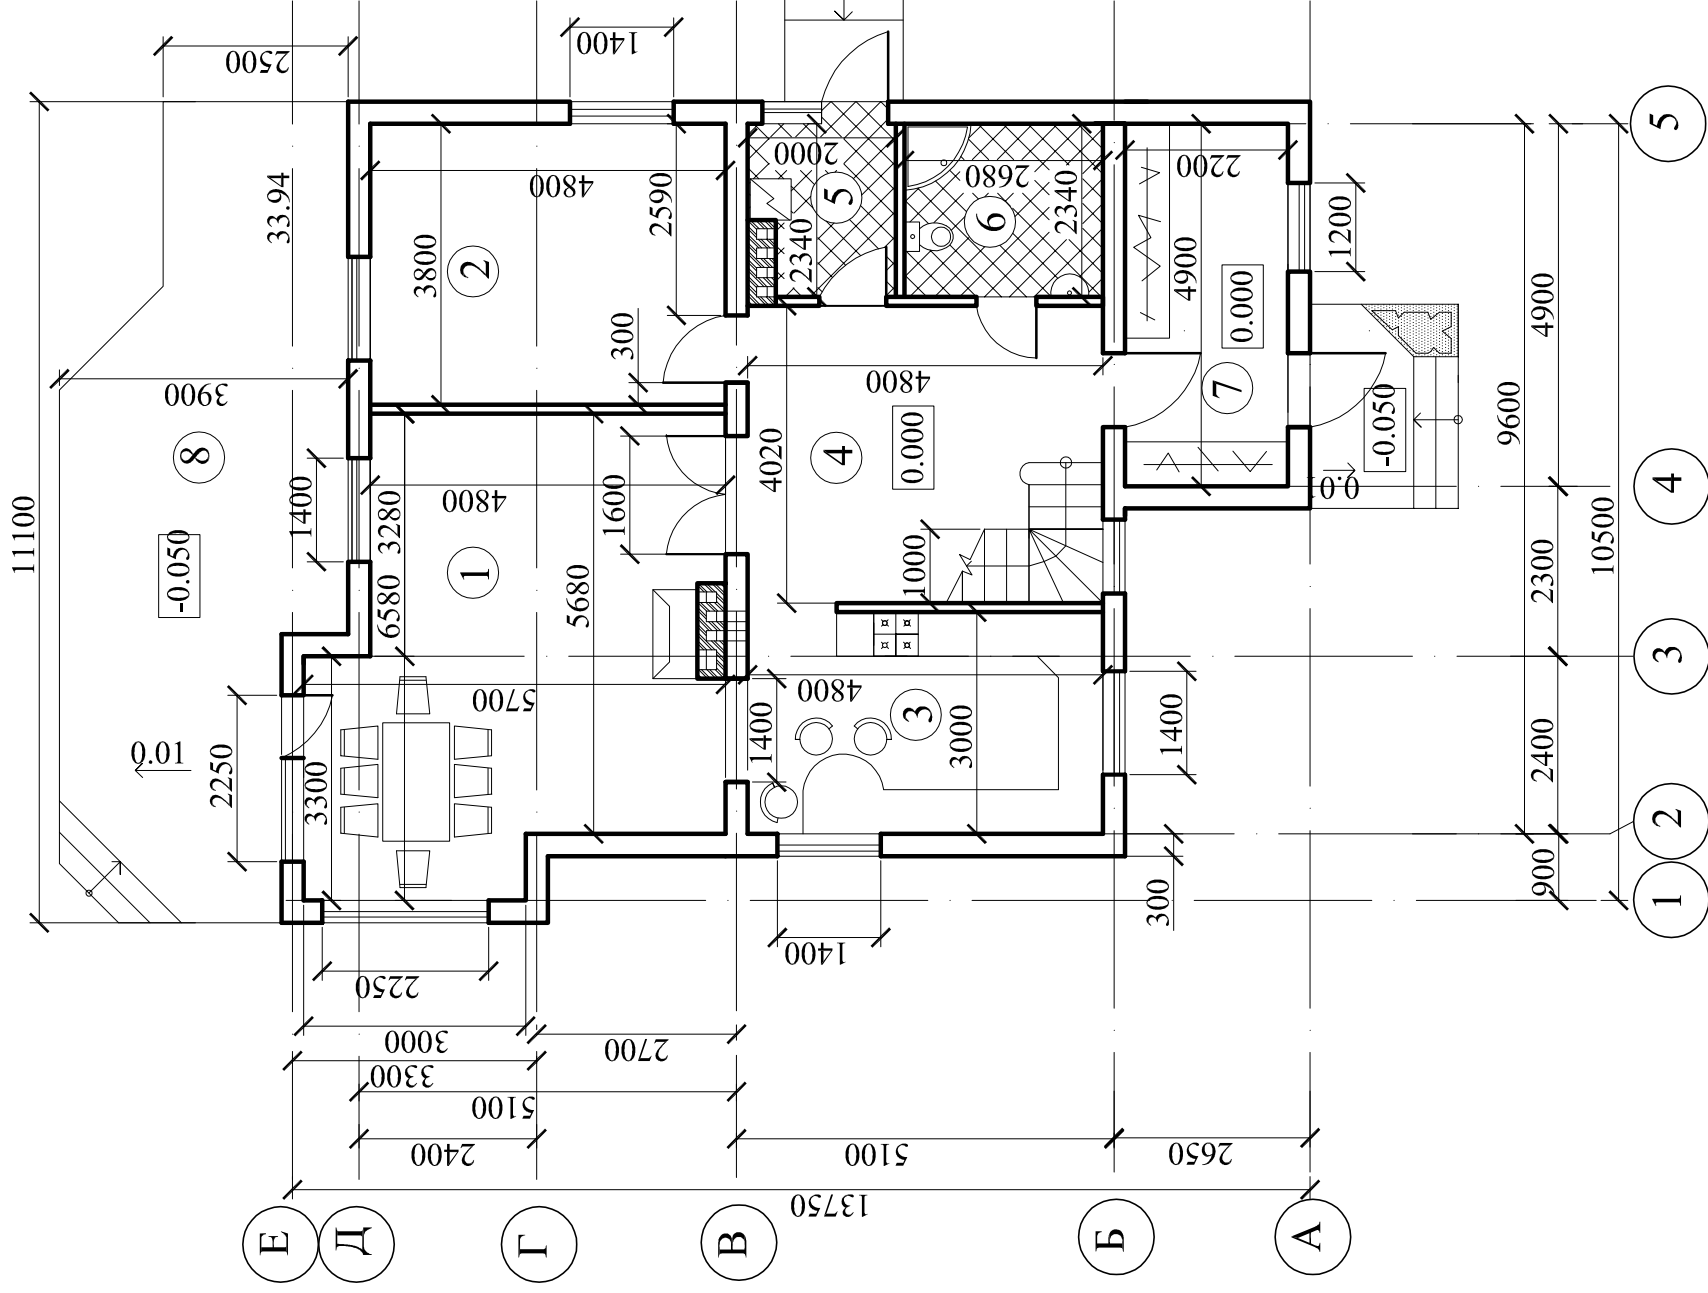

ЕКСПЛІКАЦІЯ ПРИМІЩЕНЬ

ПОЗ.	НАЙМЕНУВАННЯ	ПЛОЩА М2
1.	Гостьова кімната	31.65
2.	Спальна кімната	18.24
3.	Кухня-столова	14.3
4.	Хол	19.29
5.	Топочна	4.28
6.	Санвузол	6.25
7.	Тамбур	10.78
8.	Тераса прийнята з коєф.0.3	10.2

Всього

114.99

заг.площа 203.48 м2

ПОГОДЖЕНО

№

ВЗАМІН ІНВ.№

ІНВ.№ПОДЛ.ПІДПИС.І ДАТА

ЗАМОВНИК

07.2011