




План 1-го поверху

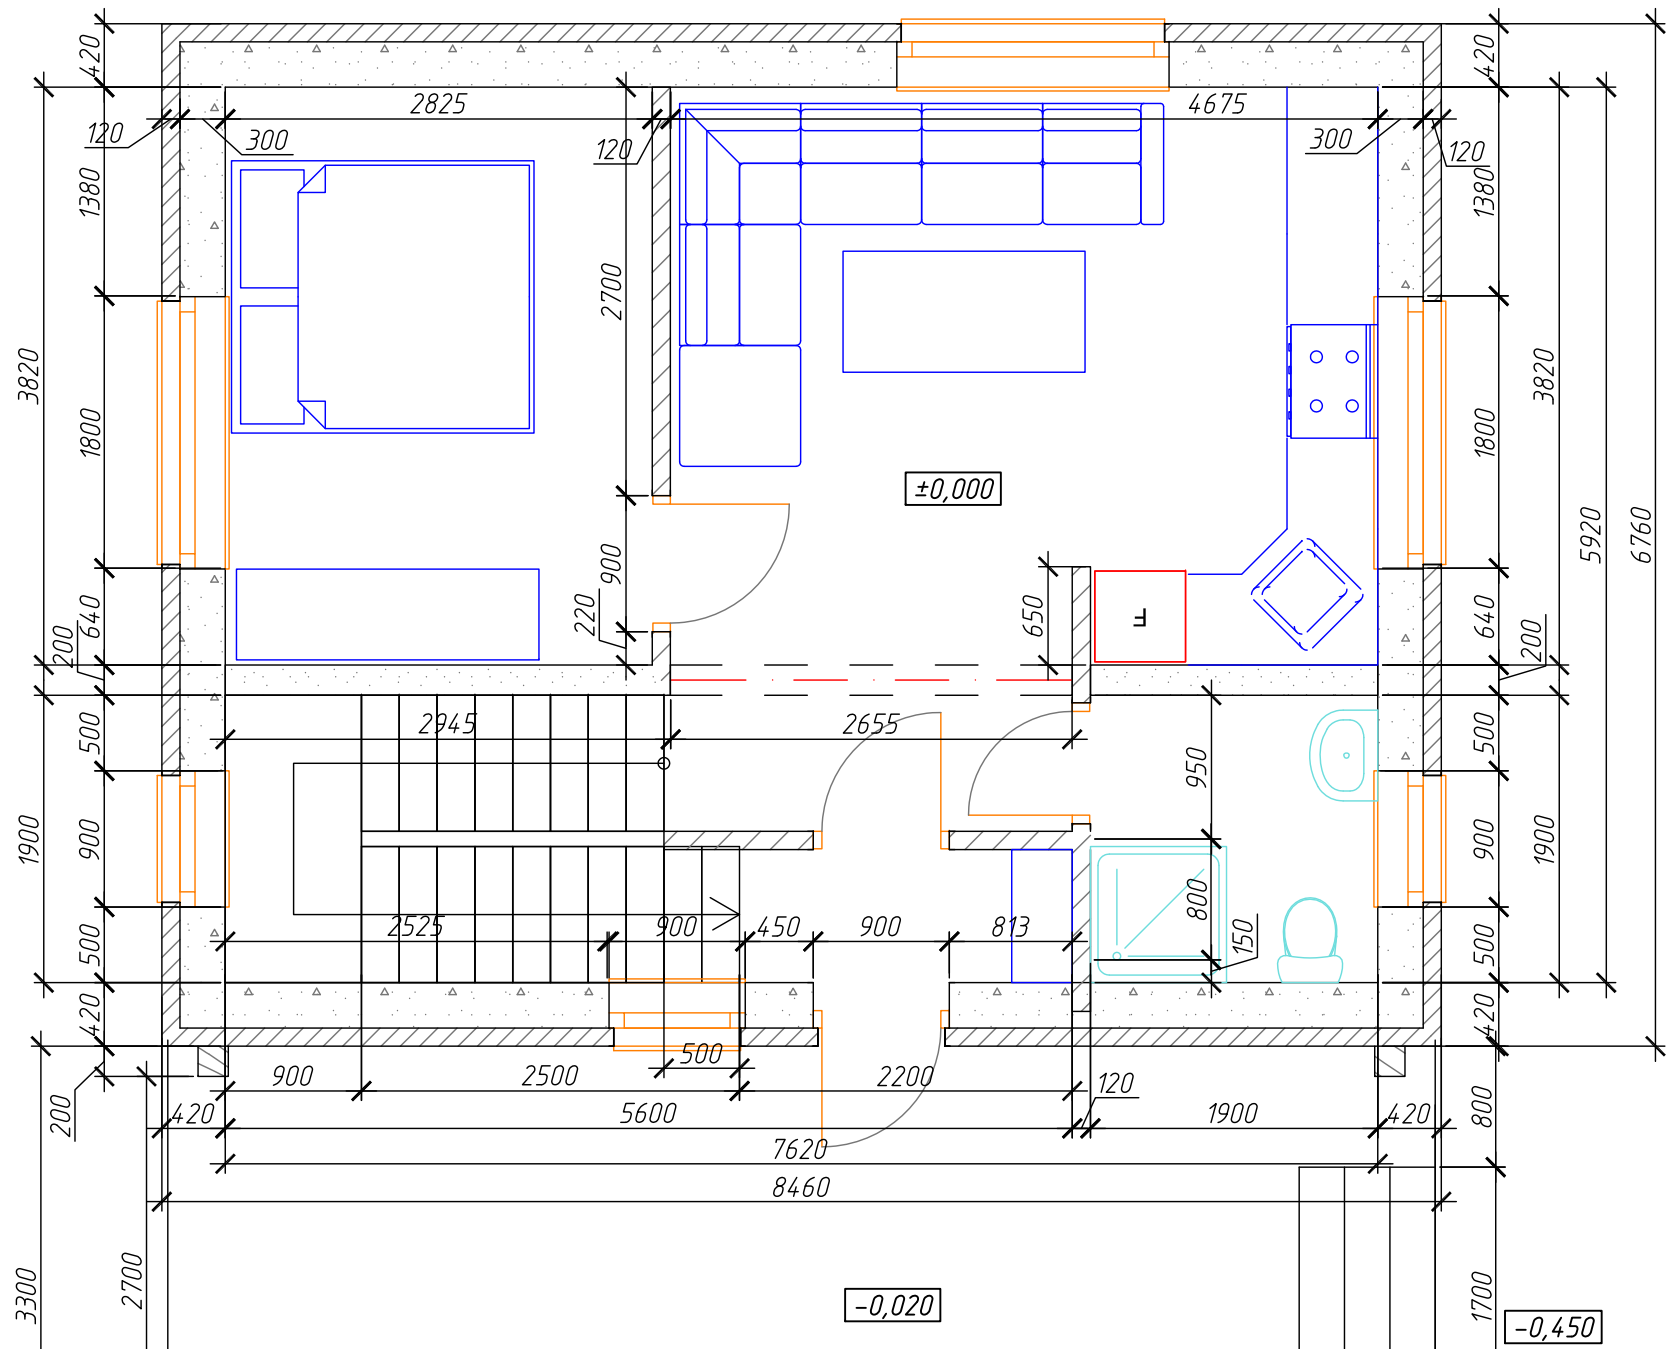


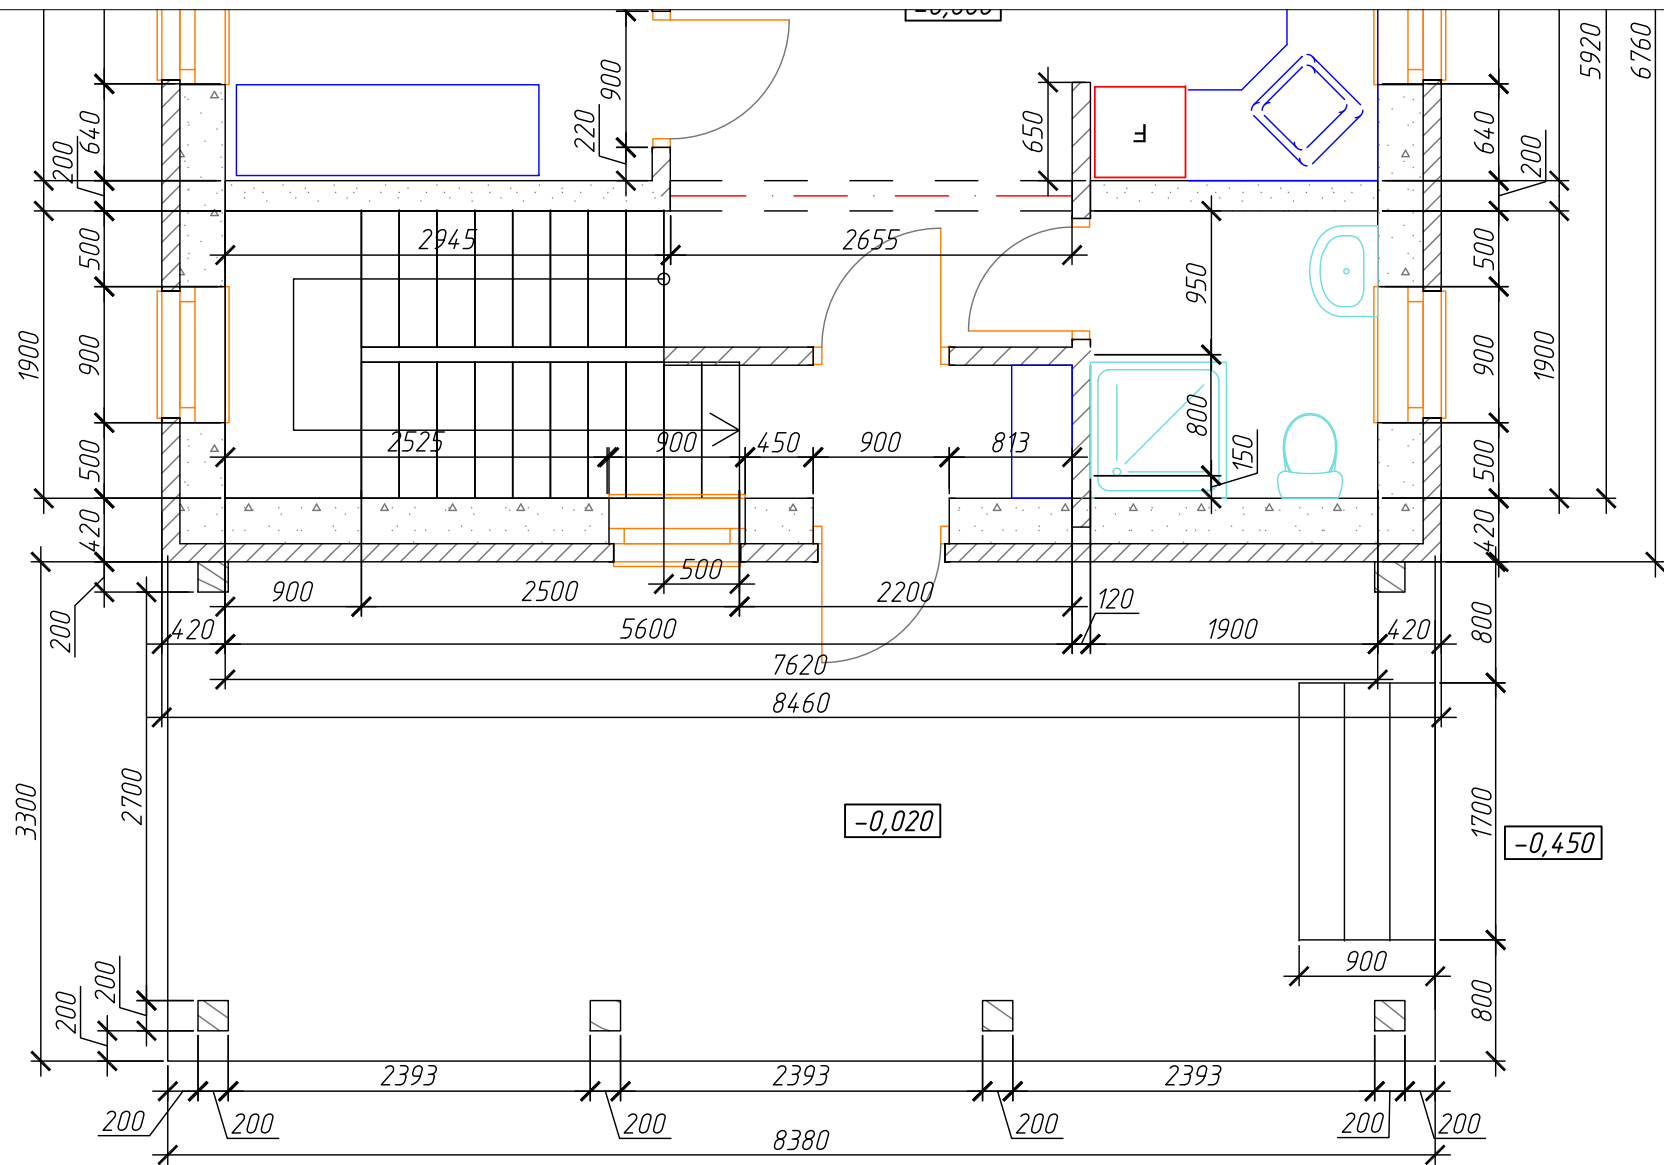


План 2-го поверху

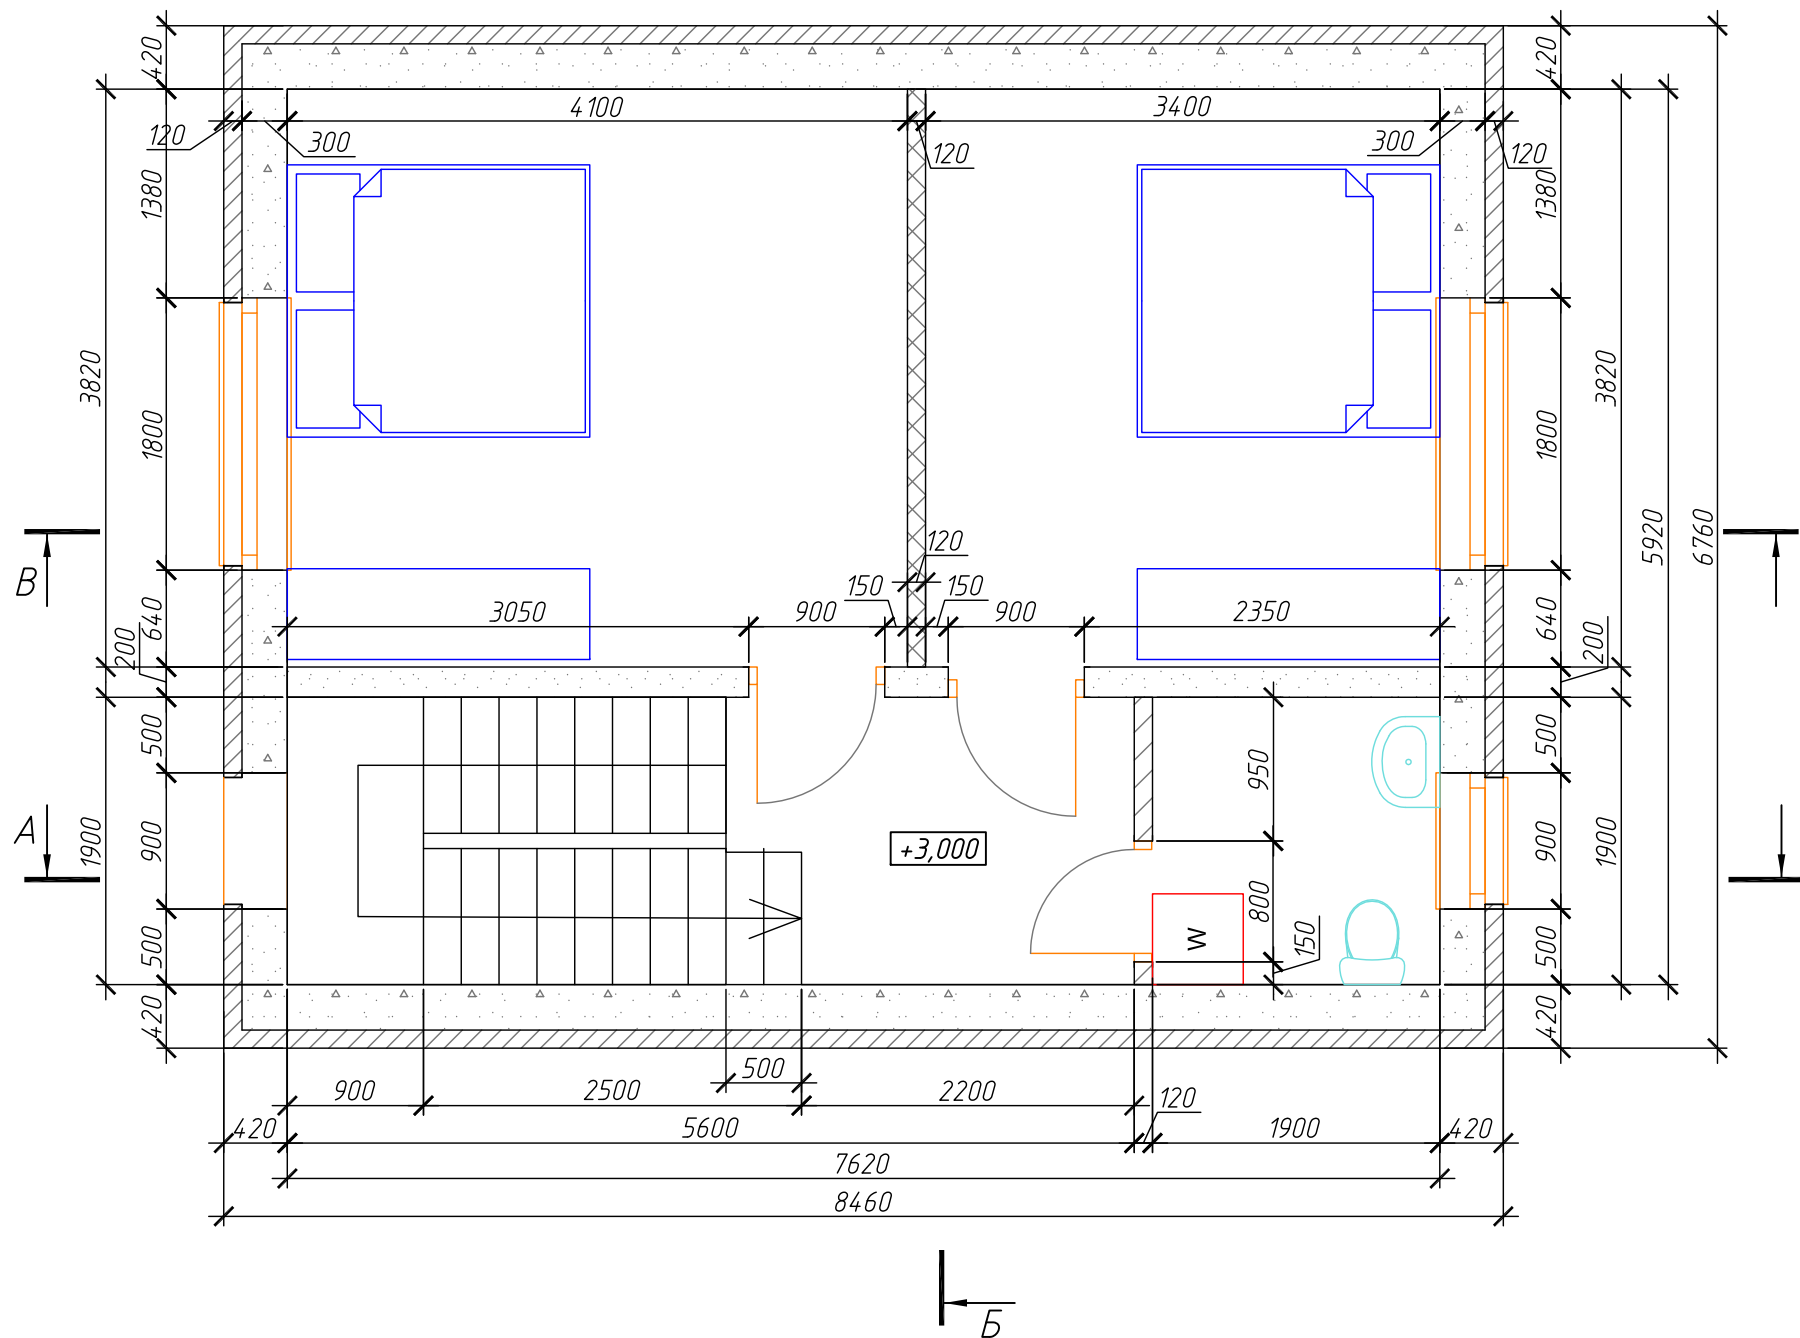

Розріз А-А

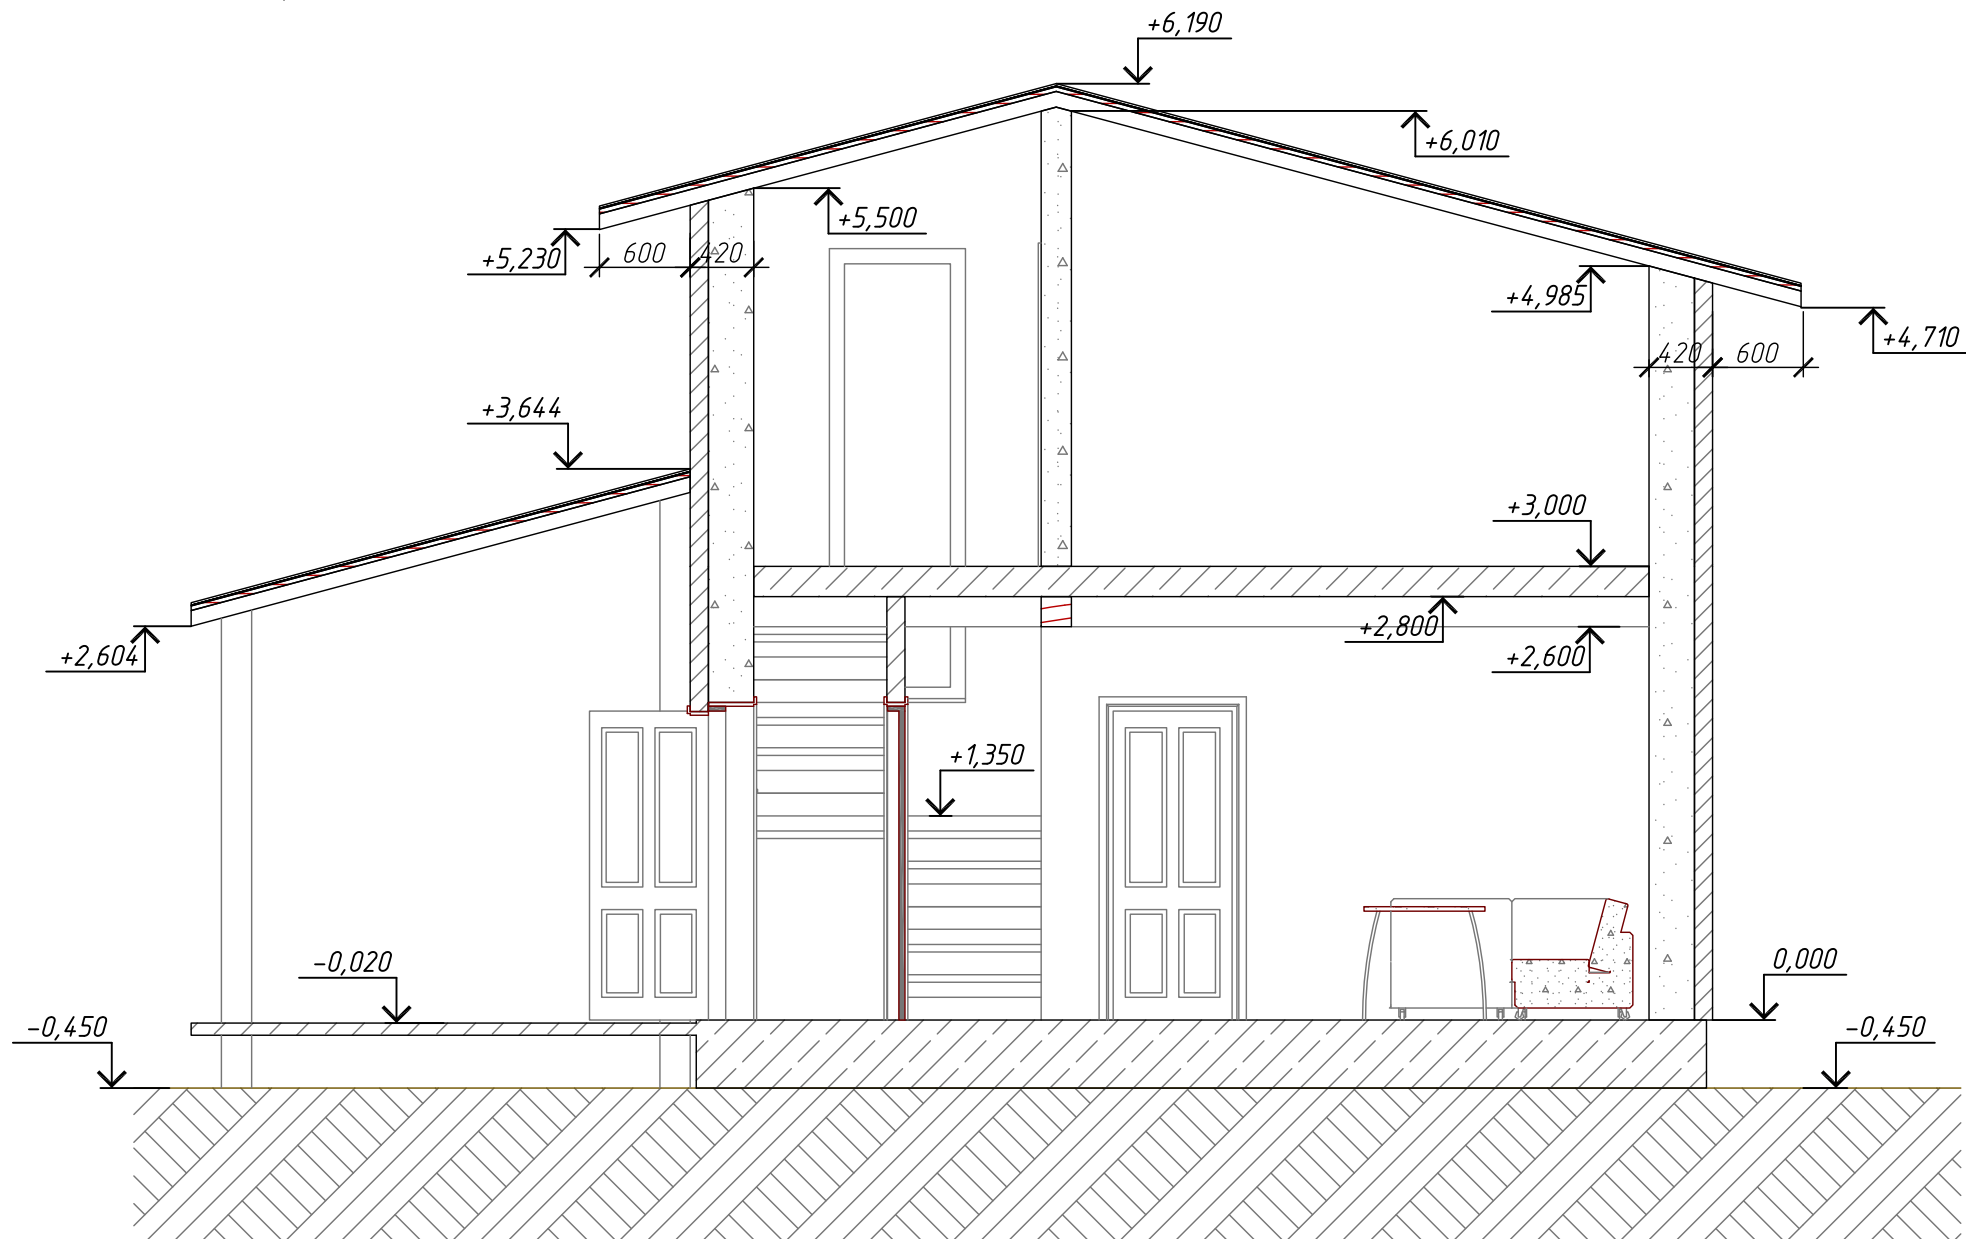

Розріз Б-Б

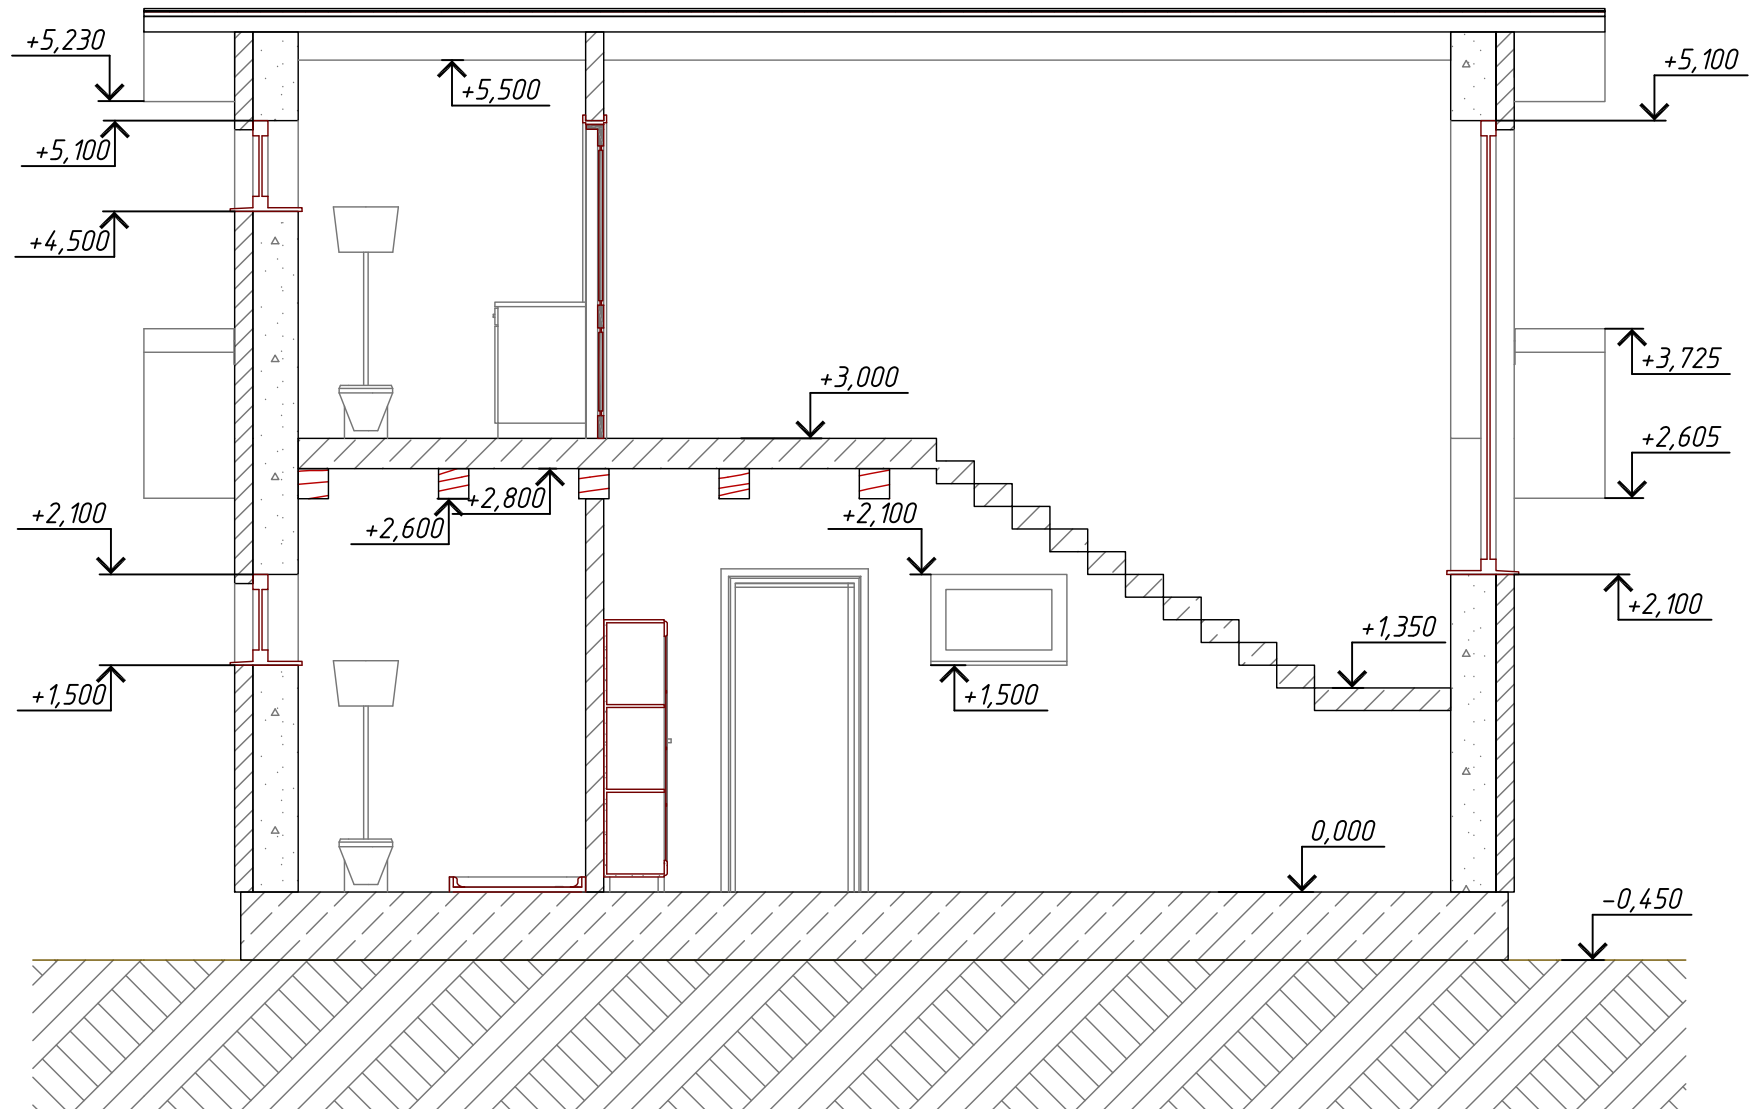

Розріз В-В

