




План покрівлі М 1:100

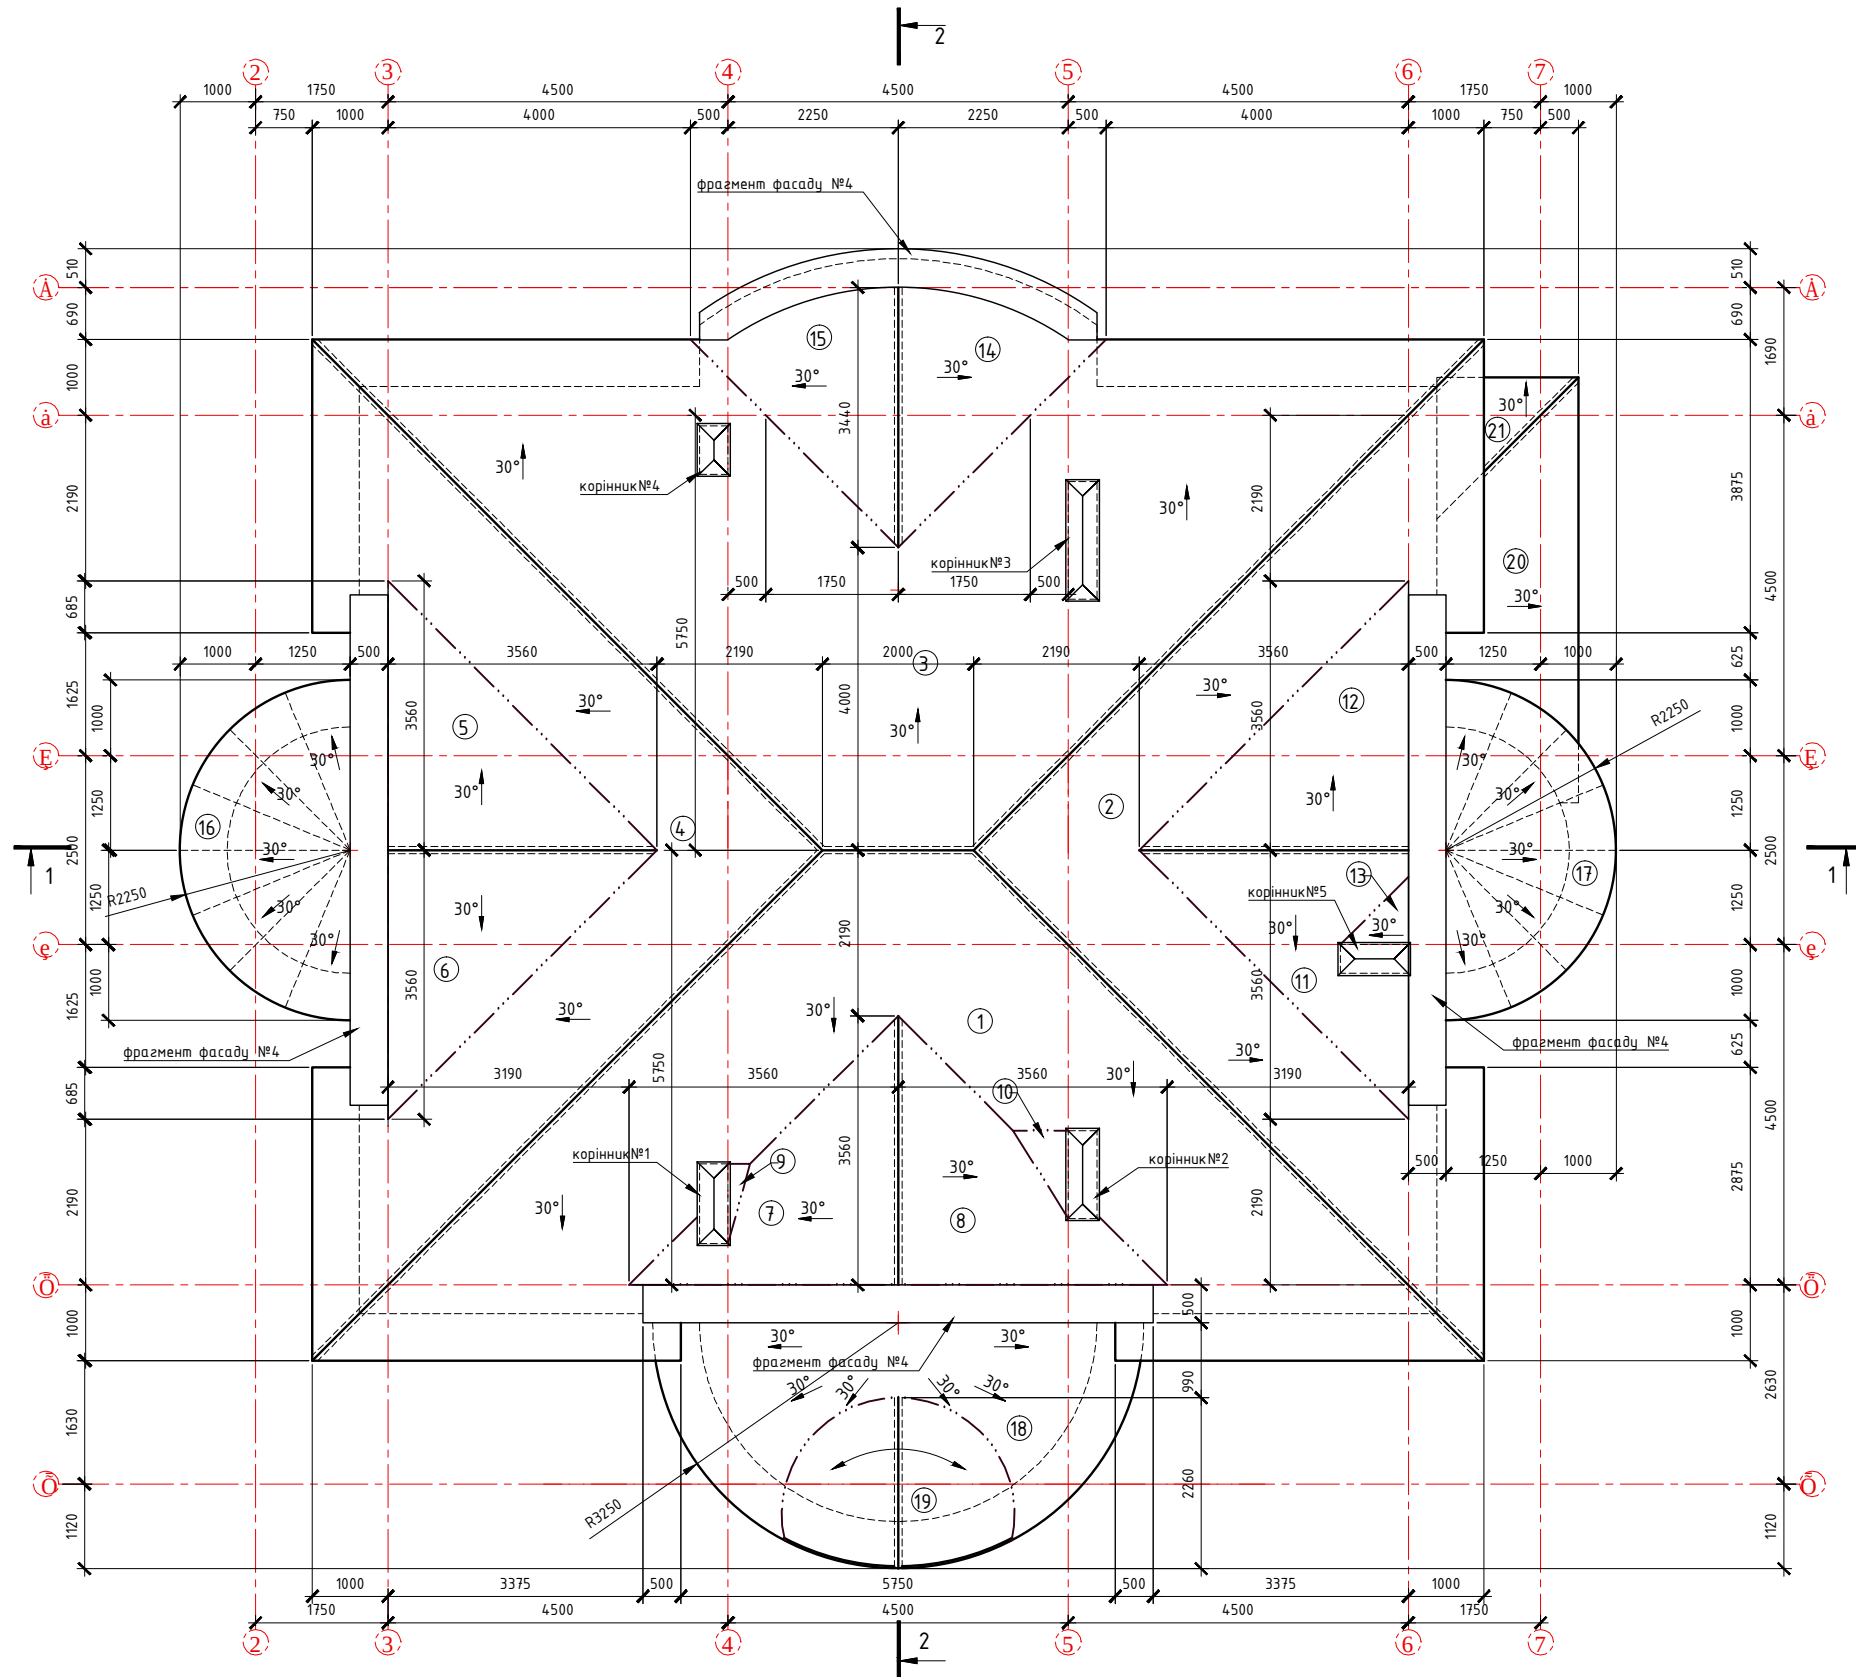

Умовні позначення

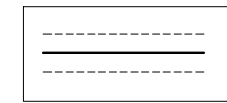


коньковий
елемент

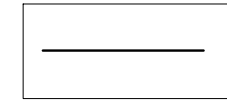

елемент зв'ісу



їндова

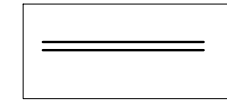

фронтон

1. Покрівля : бітумна черепиця по вологостійкій фанері.
2. Кут нахилу є єдиним для усіх площин покрівлі , і становить 30°.
3. Розгортку площин покрівлі див арк.АР 8-9.
4. Специфікацію покрівлі та водостічної системи див.арк.АР 9-10.
5. Перерізи 1-1,2-2 замарковані на арк. АР 11-12.

Дерев'яні елементи прийняті з пиляного лісоматеріалу хвойних порід вологістю не більше 25%

По верхній площині кроків натягнути дифузійну армовану плівку і прикріпити до кроків прижимною рейкою.

Дерев'яні елементи що дотикаються до цегли чи бетону, підлягають антисептуванню та ізоляції прокладкою з двох шарів толю.

Захист дерев'яних конструкцій від гниття та загорання виконати у відповідності з вказівками СНІП2.01.02-85,п.1.8.

						01.11.09 – АР				
						Проект будівництва індивідуального житлового будинку, в с. Білогородка К-Святошинський району, вул. ...				
Зм.	Кільк.	Арк.	№ док.	Підпис	Дата					
						6-ти кімнатний житловий будинок		Стадія	Аркуш	Аркушів
ГІП ГАП								Р	7	43
Перевір.	Підзурський О.В.					План покрівлі				
Розробив.	Обнявко Г.О.									