
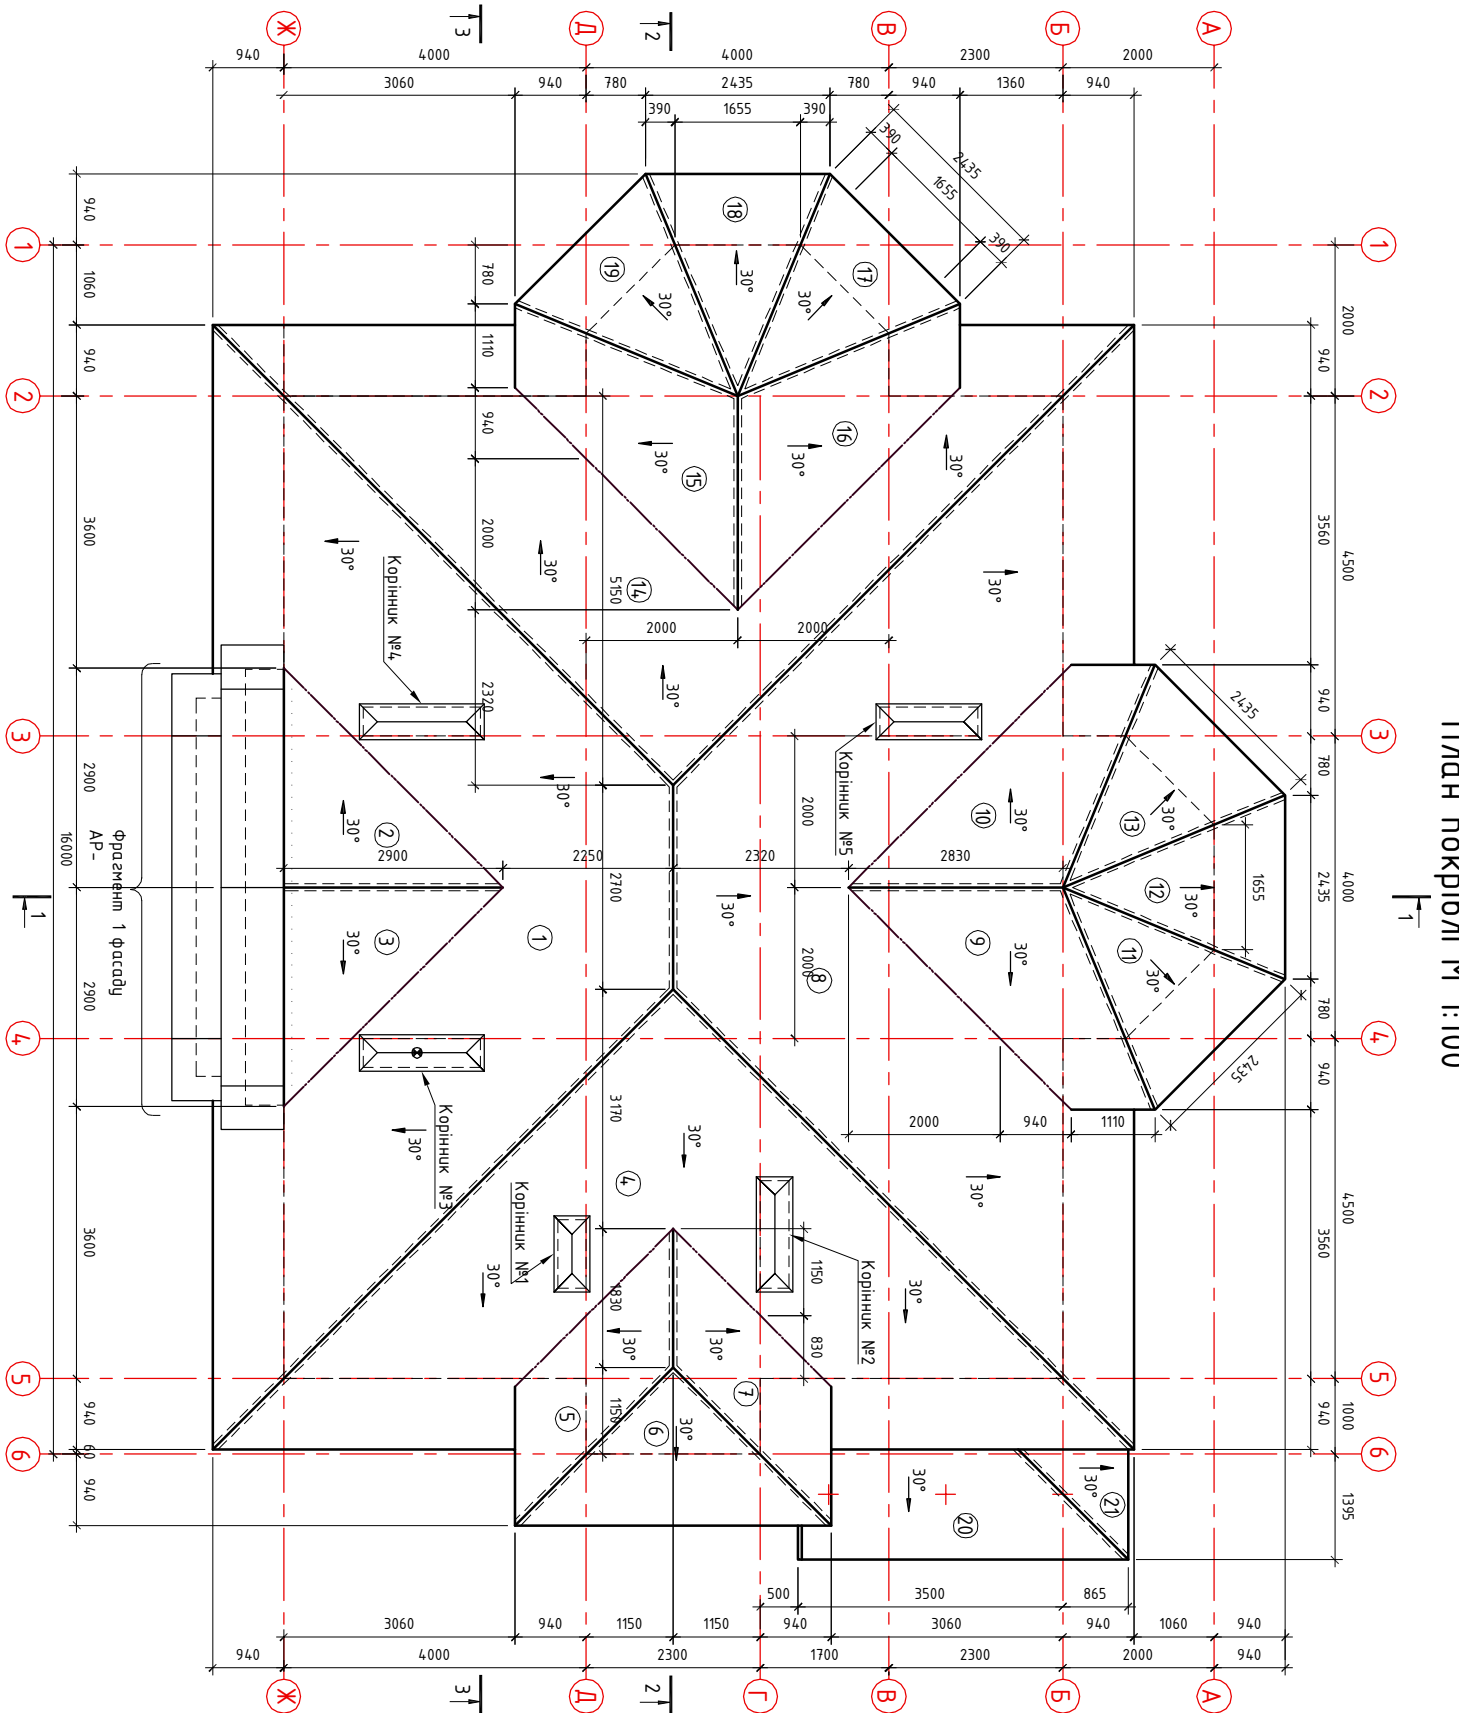
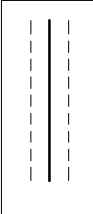
 
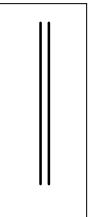


Інв. N подл.	Підпис і дата	Взамін інв. N				

Проект виконаний в AutoCAD

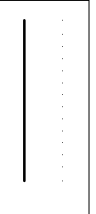

УМОВИ ПОЗНАЧЕННЯ

	коньковий елемент
	елемент збісу
	індова
	лобова
	присітінна

1. Покрівля : цементнопіщана черепиця .
2. Кут нахилу є одним для усіх площин покрівлі , і становить 30° .
3. Розгортку площин покрівлі див .арк .AP - .
4. Специфікацію елементів покрівлі див .арк .AP - .
5. Переріз замарковані на арк .AP - .
6. Розгортку карінників див . арк .AP - .

Дерев'яні елементи прийняті з пилляного лісоматеріалу хвойних порід вологістю не більше 25%. Покрівля прийнята з цементнопіщаної черепиці по дерев'яній обрешітці.

По верхній площині кроків натягнути дифузійну армовану плівку і прикріпити до кроків пружинною рейкою.

Дерев'яні елементи що дотикаються до цегли чи бетону, підлягають антисептуванню та ізоляції прокладкою з двох шарів пополю.

Захист дерев'яних конструкцій від гниття та загорання виконати у відповідності з вказівками СНиП 2.01.02-85, п.1.8. Перед монтажем усіх

дерев'яні елементи повинні бути оброблені методом глибокого просочування антисептиками і антипіренами (або фосфористим натрієм -20 г/м^2 , або кременефтористим амонієм з поверхневою обробкою 45 г/м^2) - заходу проти гнилття.

Після монтажу усі дерев'яні елементи почищають і покривають одним із вогнезахисних розчинів, або пучинистим розчином ВПД (ГОСТ 25130-82) випрати 0,7-1,0 кг/м², або непучинистим покриттям ОПФ (ГОСТ 2379-79) в два шару по 0,6мм.

	</
--	--	----