


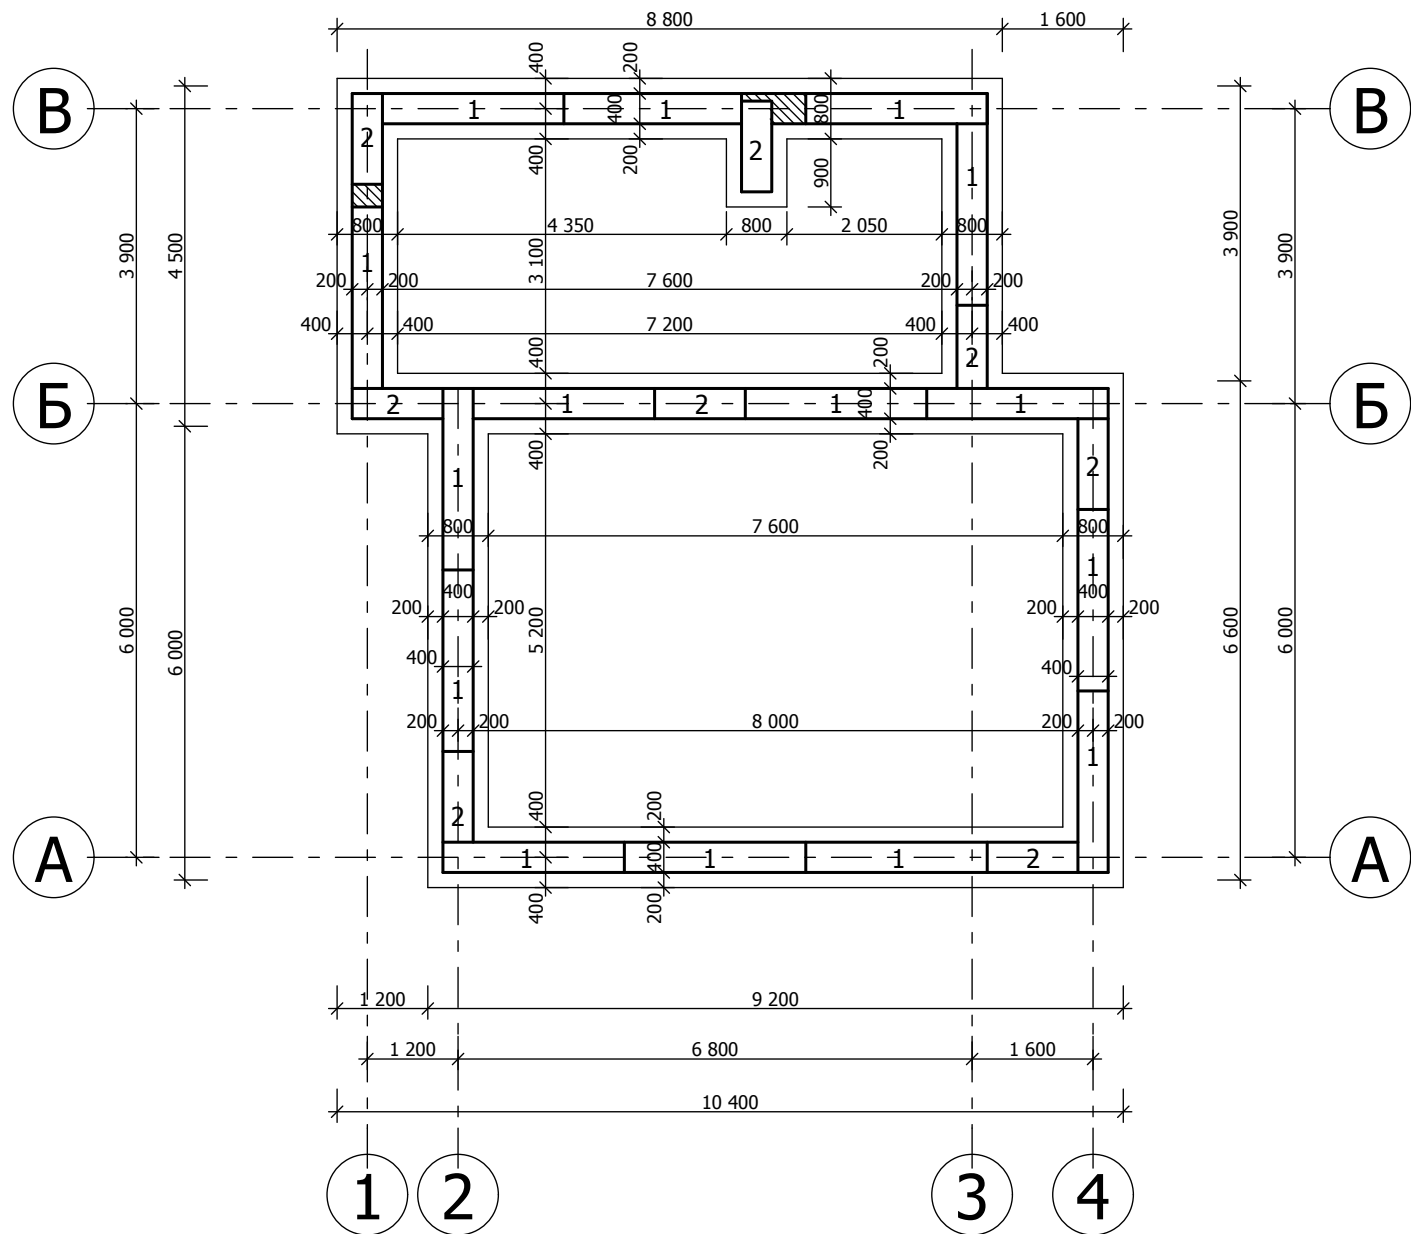

ВКАЗІВКИ ПО ВЛАШТУВАННЮ ФУНДАМЕНТІВ

1. За відносну відмітку 0.000 прийнято рівень чистої підлоги першого поверху будинку
2. Конструкція фундаментів даного проекту розроблена для конкретних геологічних умов, при інших геологічних умовах можлива зміна конструкції фундаменту, а саме:
 - а) Зменшення ширини монолітної подушки
 - б) Використання збірних з/б фундаментних подушок
3. Після відриття котлованів під фундаменти перед монтажем конструкцій фундаментів викликати на місце представника проектної організації для уточнення ґрунтів під основу фундаментів.
4. Зворотню засипку виконувати місцевим суглинистим ґрунтом рівномірними з усіх сторін фундаменту шарами по 200-300 мм з трамбуванням. Перед початком зворотньої засипки котлован і пазухи необхідно очистити від будівельного сміття.
5. Підсипку ґрунту під підлогу виконувати після зворотньої засипки фундаментів. Підсипку виконувати місцевим ґрунтом оптимальної вологості шарами 100-200 мм з ущільненням трамбовками.
6. Навколо будинку виконати бетонне вимощення з бетону кл. В10, морозостійкістю F50, товщиною 80 мм по підготовці з піску товщиною 150 мм шириною 900 мм.
7. Укладання бетону виконувати з вібруванням.
8. Горизонтальна гідроізоляція передбачена на відм. -0.100, -1.370 з цементно-піщаного розчину М 100 з гідрофобізуючими дабавками (типу "Eurolan"), або самоклеюча гідроізоляційна плівка Ceresit BT 21. Вертикальна гідроізоляція виконується шляхом обмазки гарячим бітумом за 2 рази.
9. Отвори в фундаментах для пропуску комунікацій після їх монтажу забетонувати бетоном кл. В-7,5
10. Прив'язку каналізаційних і водопровідних отворів уточнити на місці.

Специфікація фундаментів

Марка	Позначення	Наіменування	Кількість
1	ГОСТ 13579-85	ФБС24.4.6-Т	29
2	- -	ФБС12.4.6-Т	16
	Бетон для флаштування подушки	кл. В-20	15,0 м ³
	Бетон для монолітних ділянок	кл. В-7.5	1,0 м ³
	Арматура	Ø 6 АІ, загальна довжина 150,0 м Ø 10 АІІІ, загальна довжина 277,0 м Ø 14 АІІІ, загальна довжина 90,0 м	

Зм.	Кіл.	Арк.	№	Підпис	Дата				
Директор	Е. Нестерович						Стадія	Аркуш	Аркушів
ГІП	А. Тиханський						П		
Проект	А. Тиханський								
Перевірів	Е. Нестерович								
Н.контр.									

План фундаментної подушки та розкладки першого ряду блоків							ТЗОВ "НПФ "Галпроект" м.Львів		
--	--	--	--	--	--	--	-------------------------------	--	--