


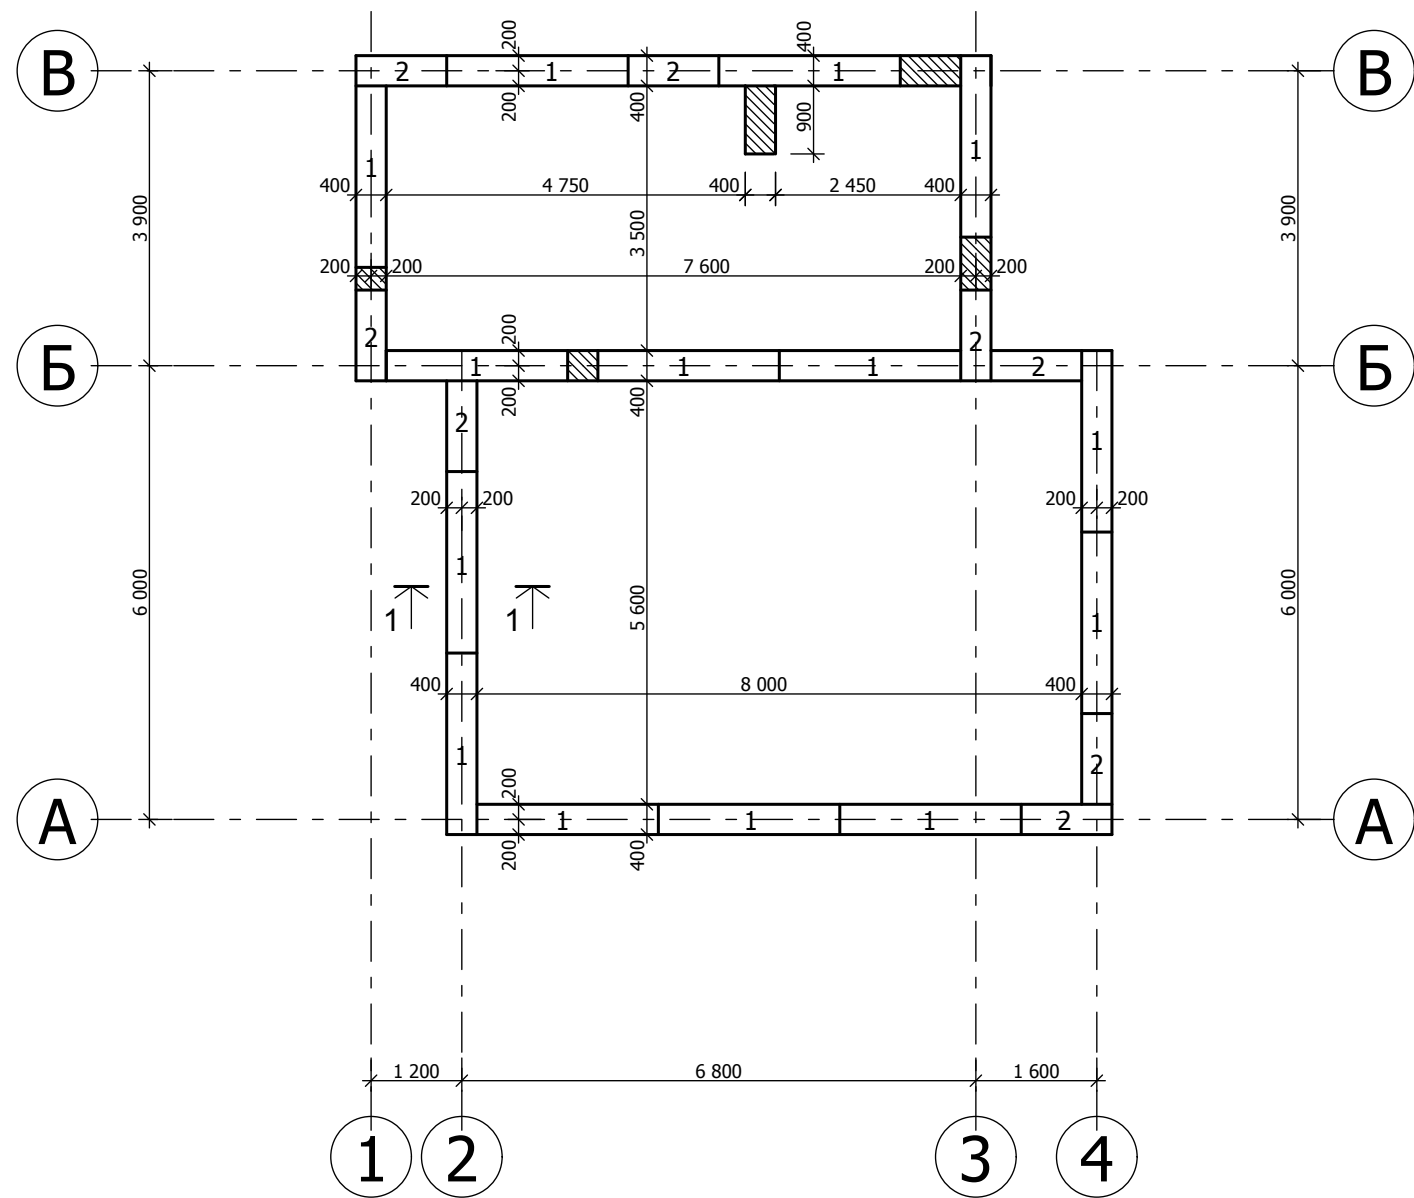

Зм.	Кіл.	Арк.	№	Підпис	Дата			Стадія	Аркуш
Директор		Е. Нестерович						П	
ГІП		А. Тиханський							
Проект		А. Тиханський							
Перевірив		Е. Нестерович							
Н.контр.									
						План розкладки другого ряду блоків		ТзОВ "НПФ "Галпроект" м.Львів	