


Разрез В-В 1:5

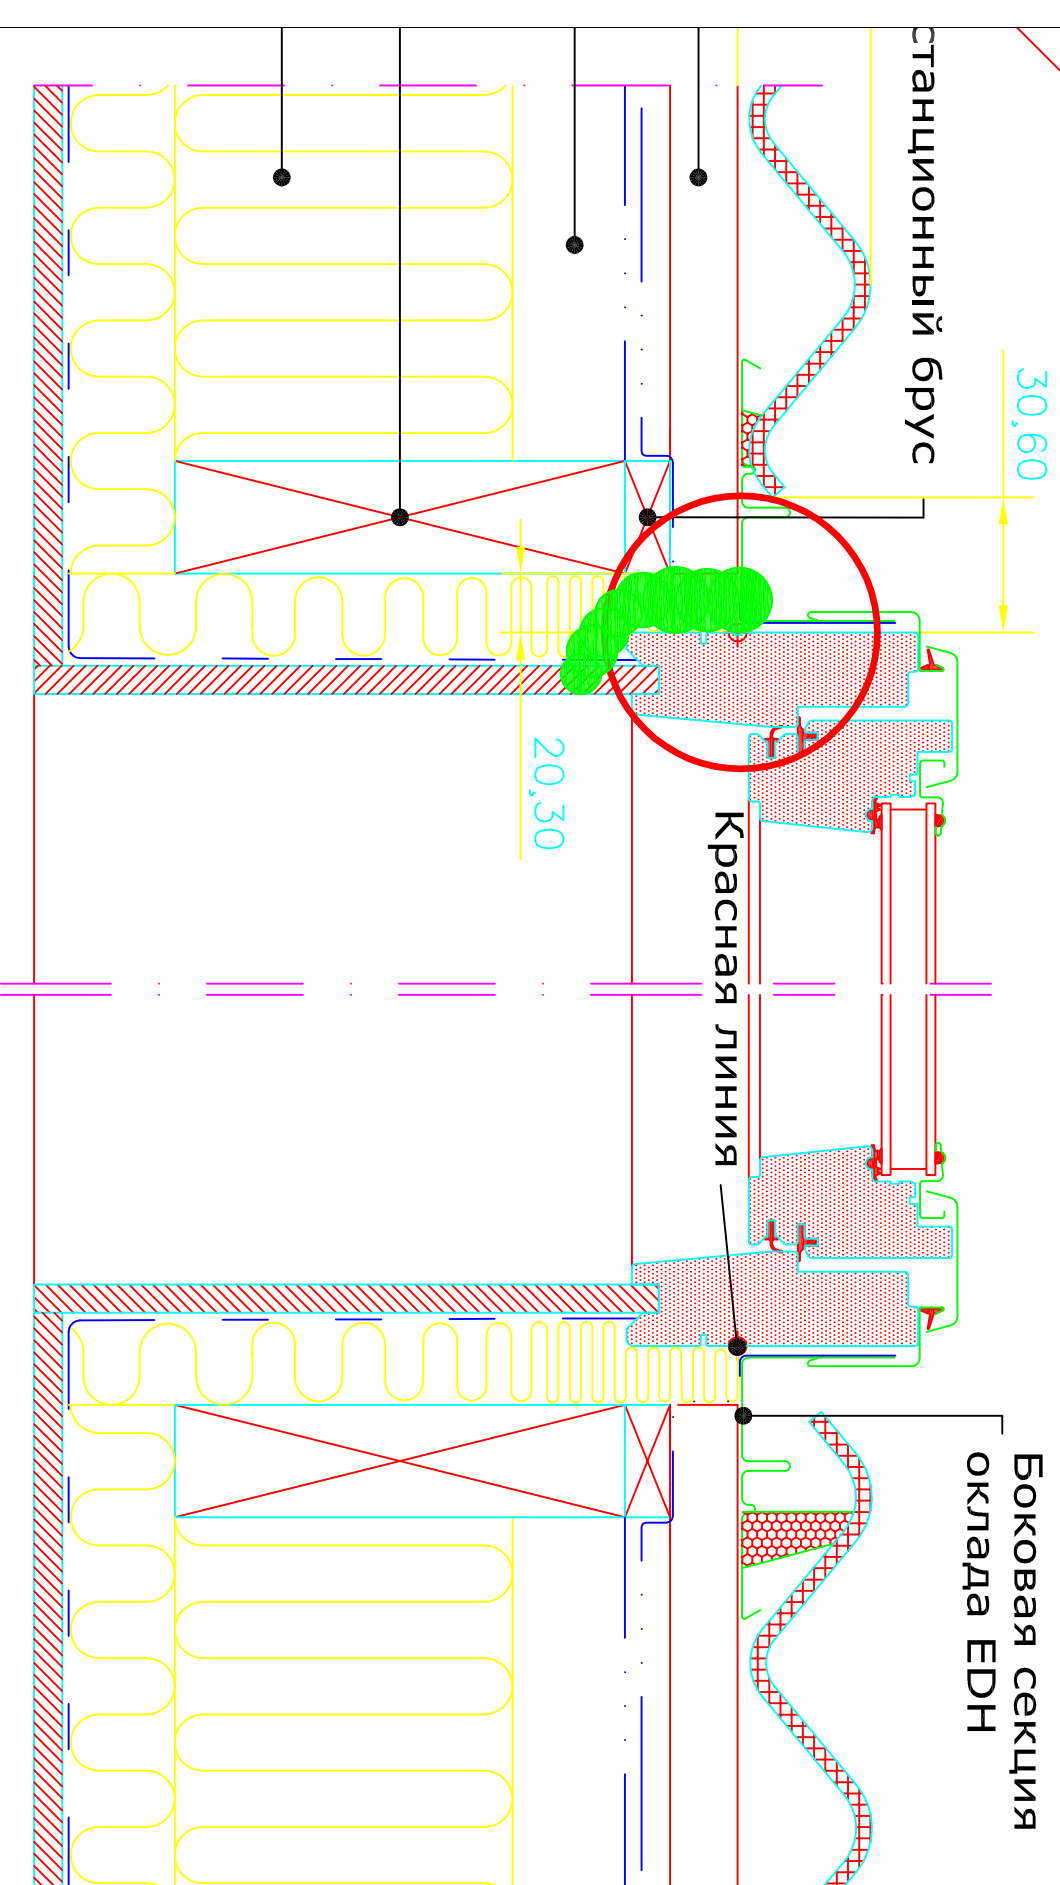

Одиночная установка мансардного окна

Мансардное окно VELUX типа GGL.

Оклад VELUX типа ЕДН.

Конструкции кровли - деревянные.

Кровельный материал - шифер.



ВЕЛЮКС РОССИЯ ЗАО
ПРОЕКТНЫЙ ОТДЕЛ