


Схема крокв

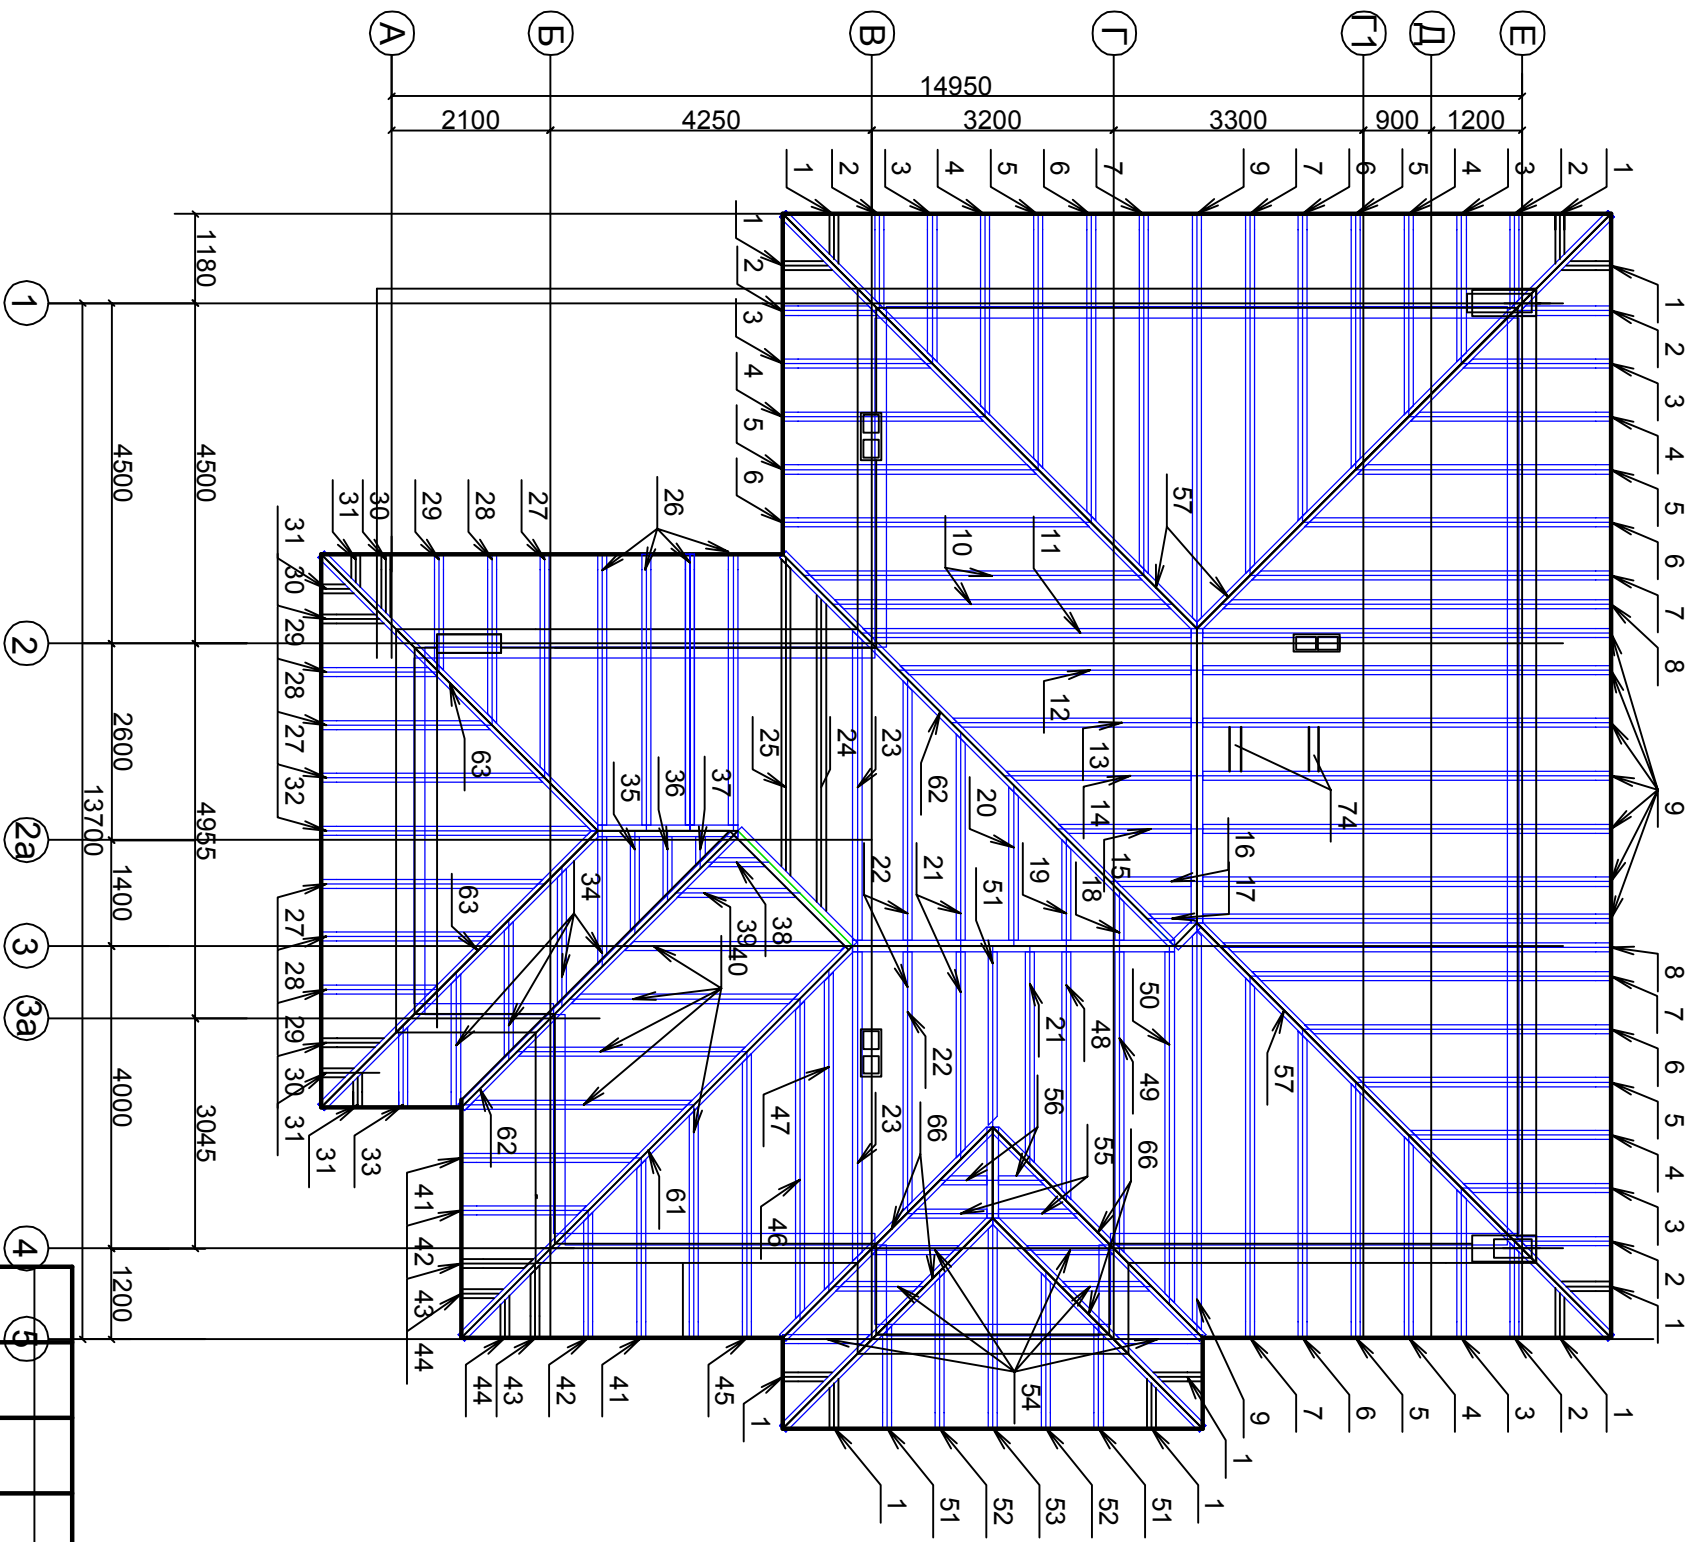

П-020/11					-КР		
ЗАМОВНИК : Скрипник І.С.							
Проект індивідуального житлового будинку					Стадія	Аркуш	Аркушів
Схема кроків;						24	
ФОП Корнієнко С.Є. ліцензія АВ№516547							
Зм.	Кільк.	Арк.	Недок.	Підпис	Дата		
Виконав		Корпан М.Д.					
Перевіряв		Корнієнко С.Є.					