
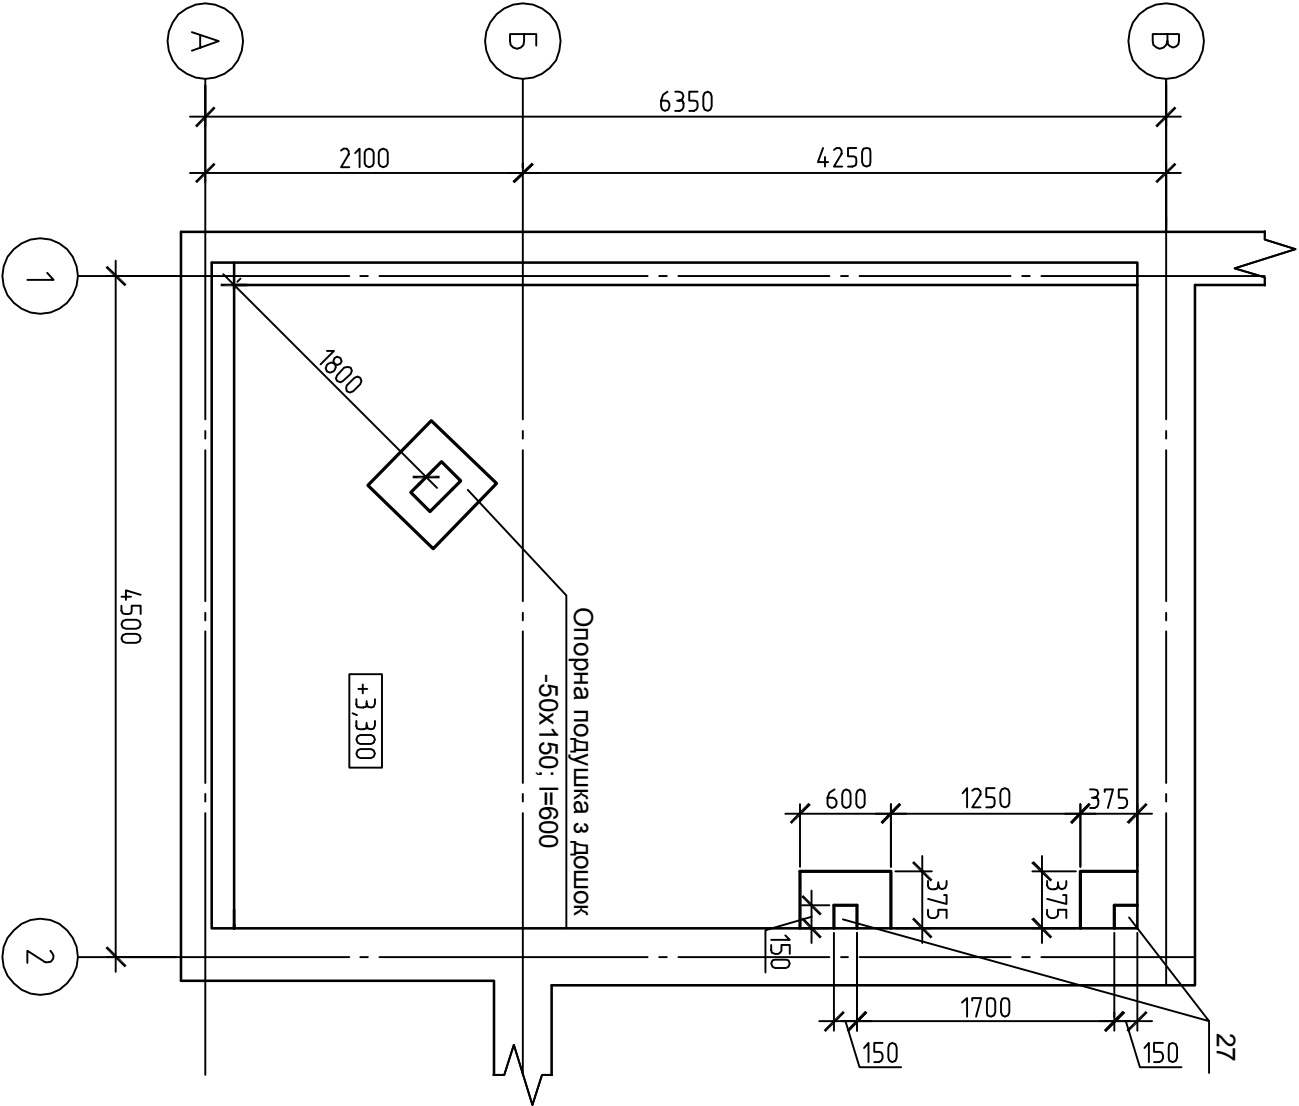


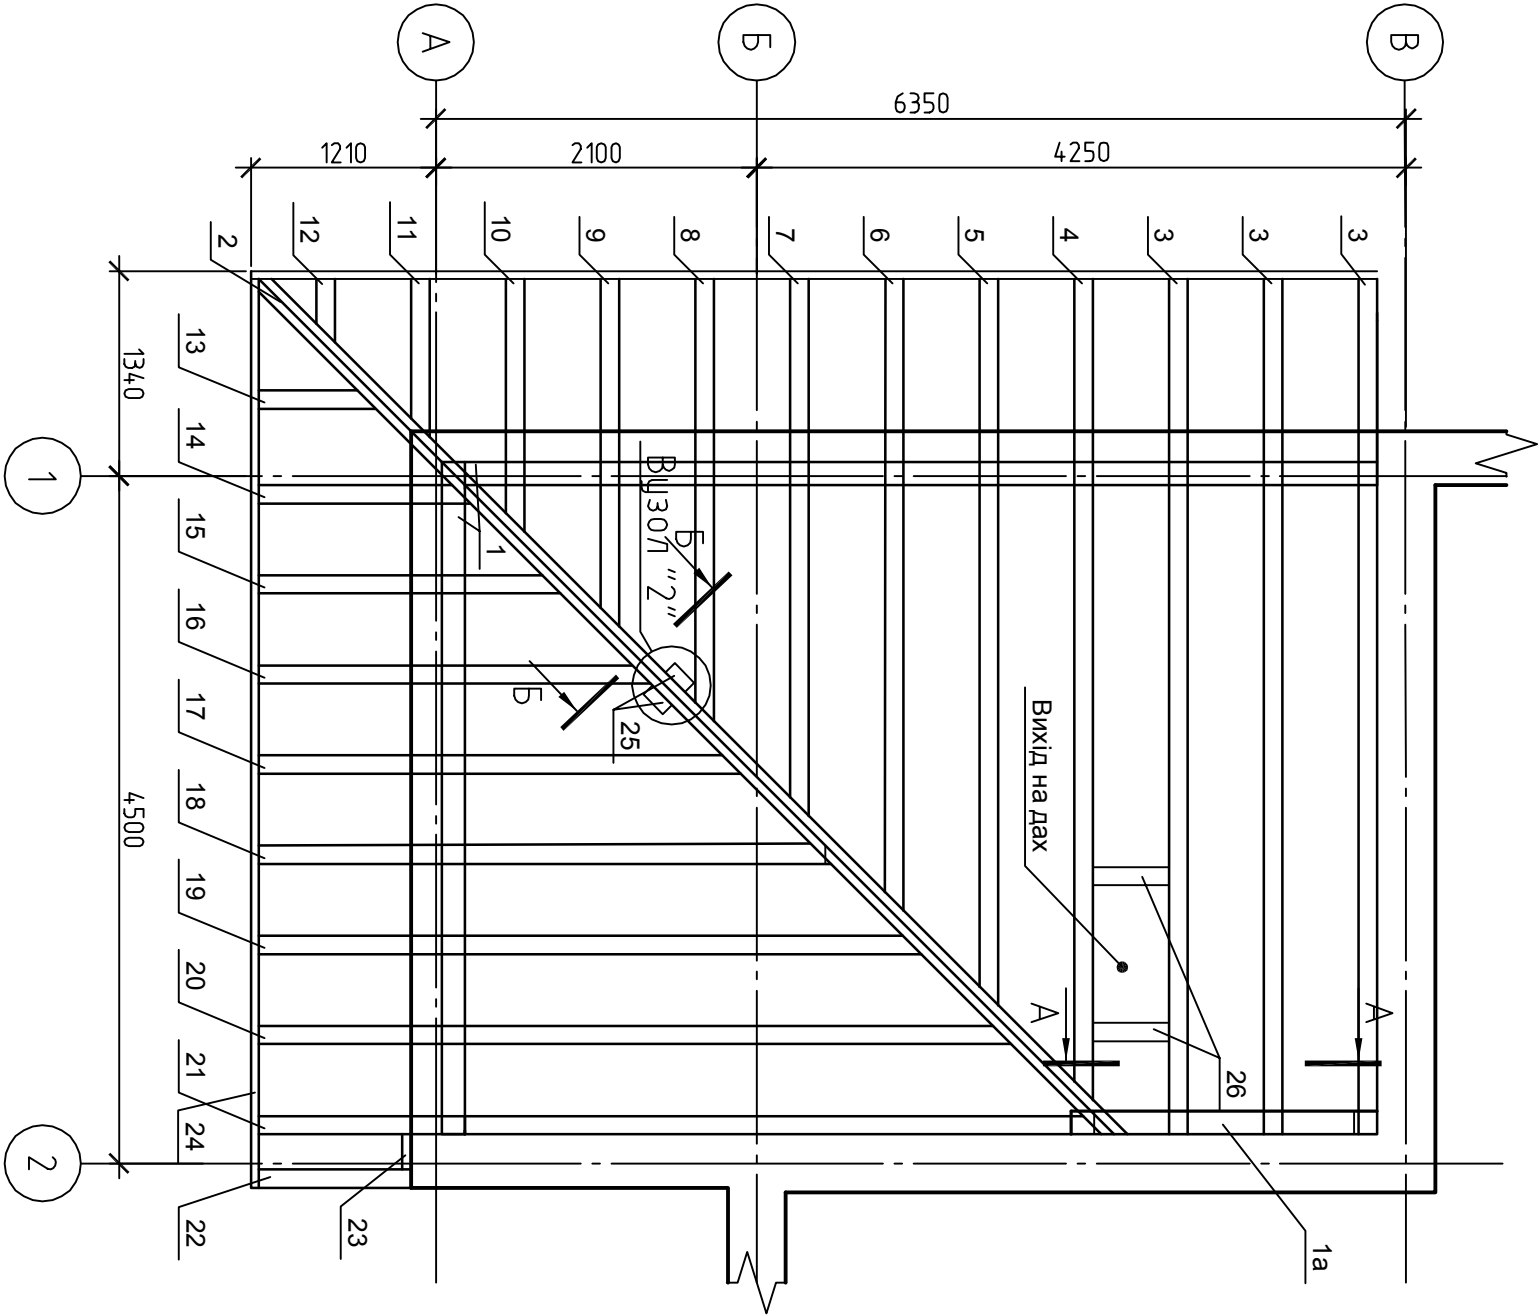

Примітки:  
 крокви взовж осі 1 розставити з кроком 590  
 крокви взовж осі А розставити з кроком 620  
 Даний аркуш див. разом з аркушем КР-28

|           |       |                |       |        |      |                                                    |       |         |                                          |  |  |
|-----------|-------|----------------|-------|--------|------|----------------------------------------------------|-------|---------|------------------------------------------|--|--|
|           |       |                |       |        |      | П-020/11                                           |       |         | -КР                                      |  |  |
|           |       |                |       |        |      | Замовник : Скрипник І.С.                           |       |         |                                          |  |  |
|           |       |                |       |        |      |                                                    |       |         |                                          |  |  |
| Зм.       | Кільк | Арк.           | №док. | Підпис | Дата |                                                    |       |         |                                          |  |  |
| Виконав   |       | Корпан М.Я.    |       |        |      | Проект індивідуального житлового будинку           |       |         |                                          |  |  |
| Перевірів |       | Корнієнко С.Є. |       |        |      |                                                    |       |         |                                          |  |  |
|           |       |                |       |        |      | План даху над гаражем;<br>План горіща над гаражем. |       |         |                                          |  |  |
|           |       |                |       |        |      |                                                    |       |         |                                          |  |  |
|           |       |                |       |        |      | Стадія                                             | Аркуш | Аркушів | ФОП Корнієнко С.Є.<br>ліцензія АВ№516547 |  |  |
|           |       |                |       |        |      |                                                    | 27    |         |                                          |  |  |