



A-A

1а: майєрлат
+6.150

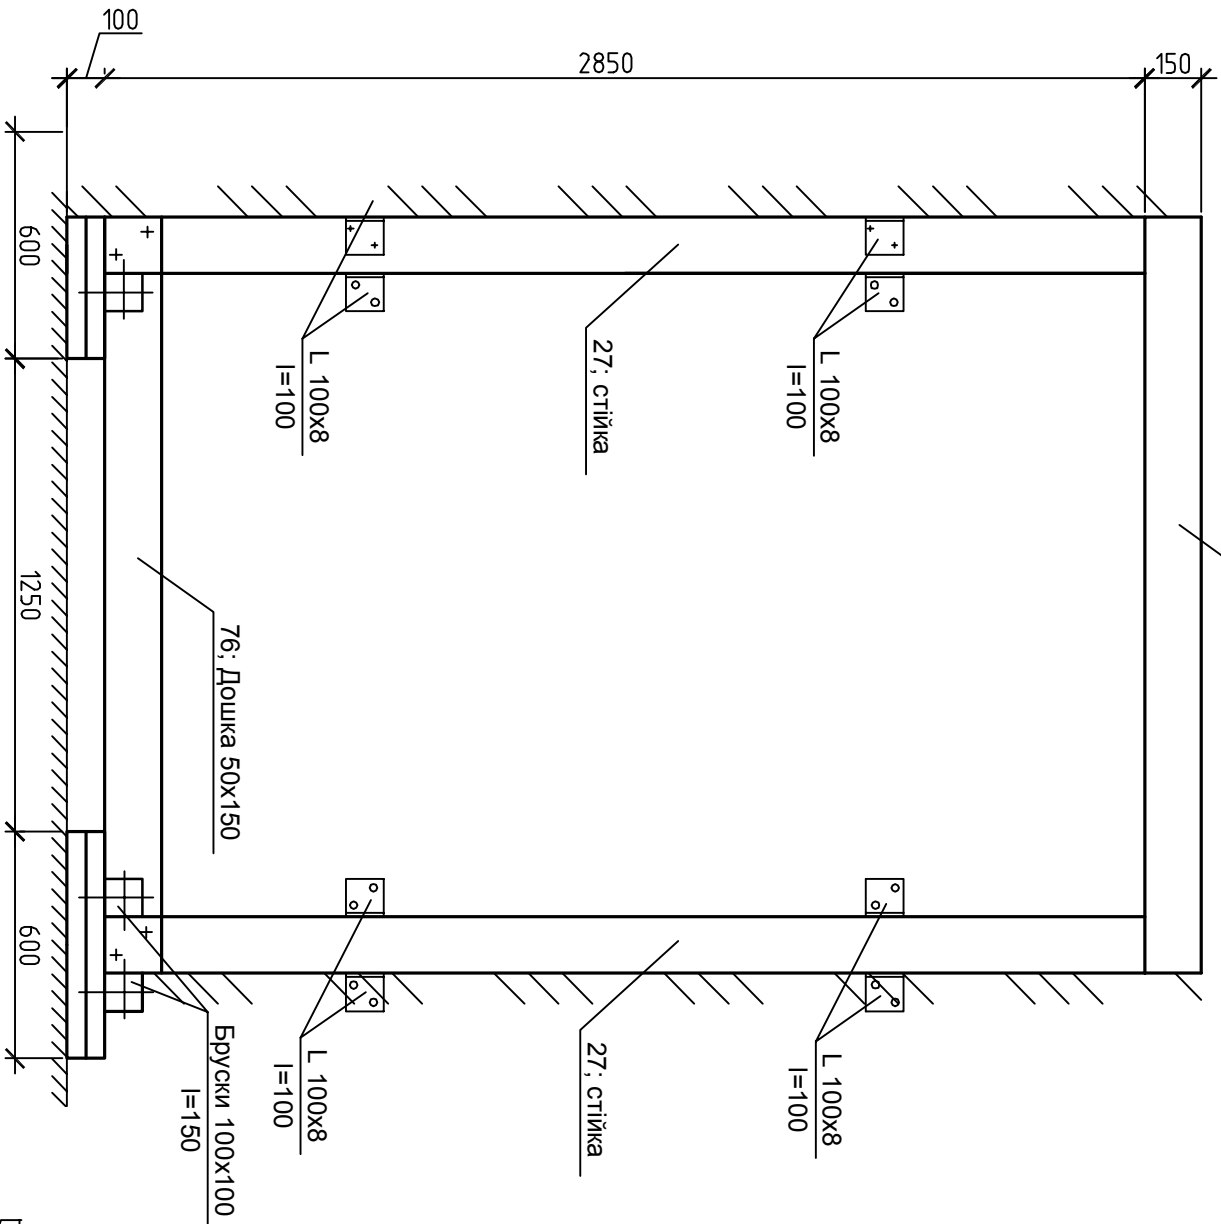

Б-Б

Вузел "4"

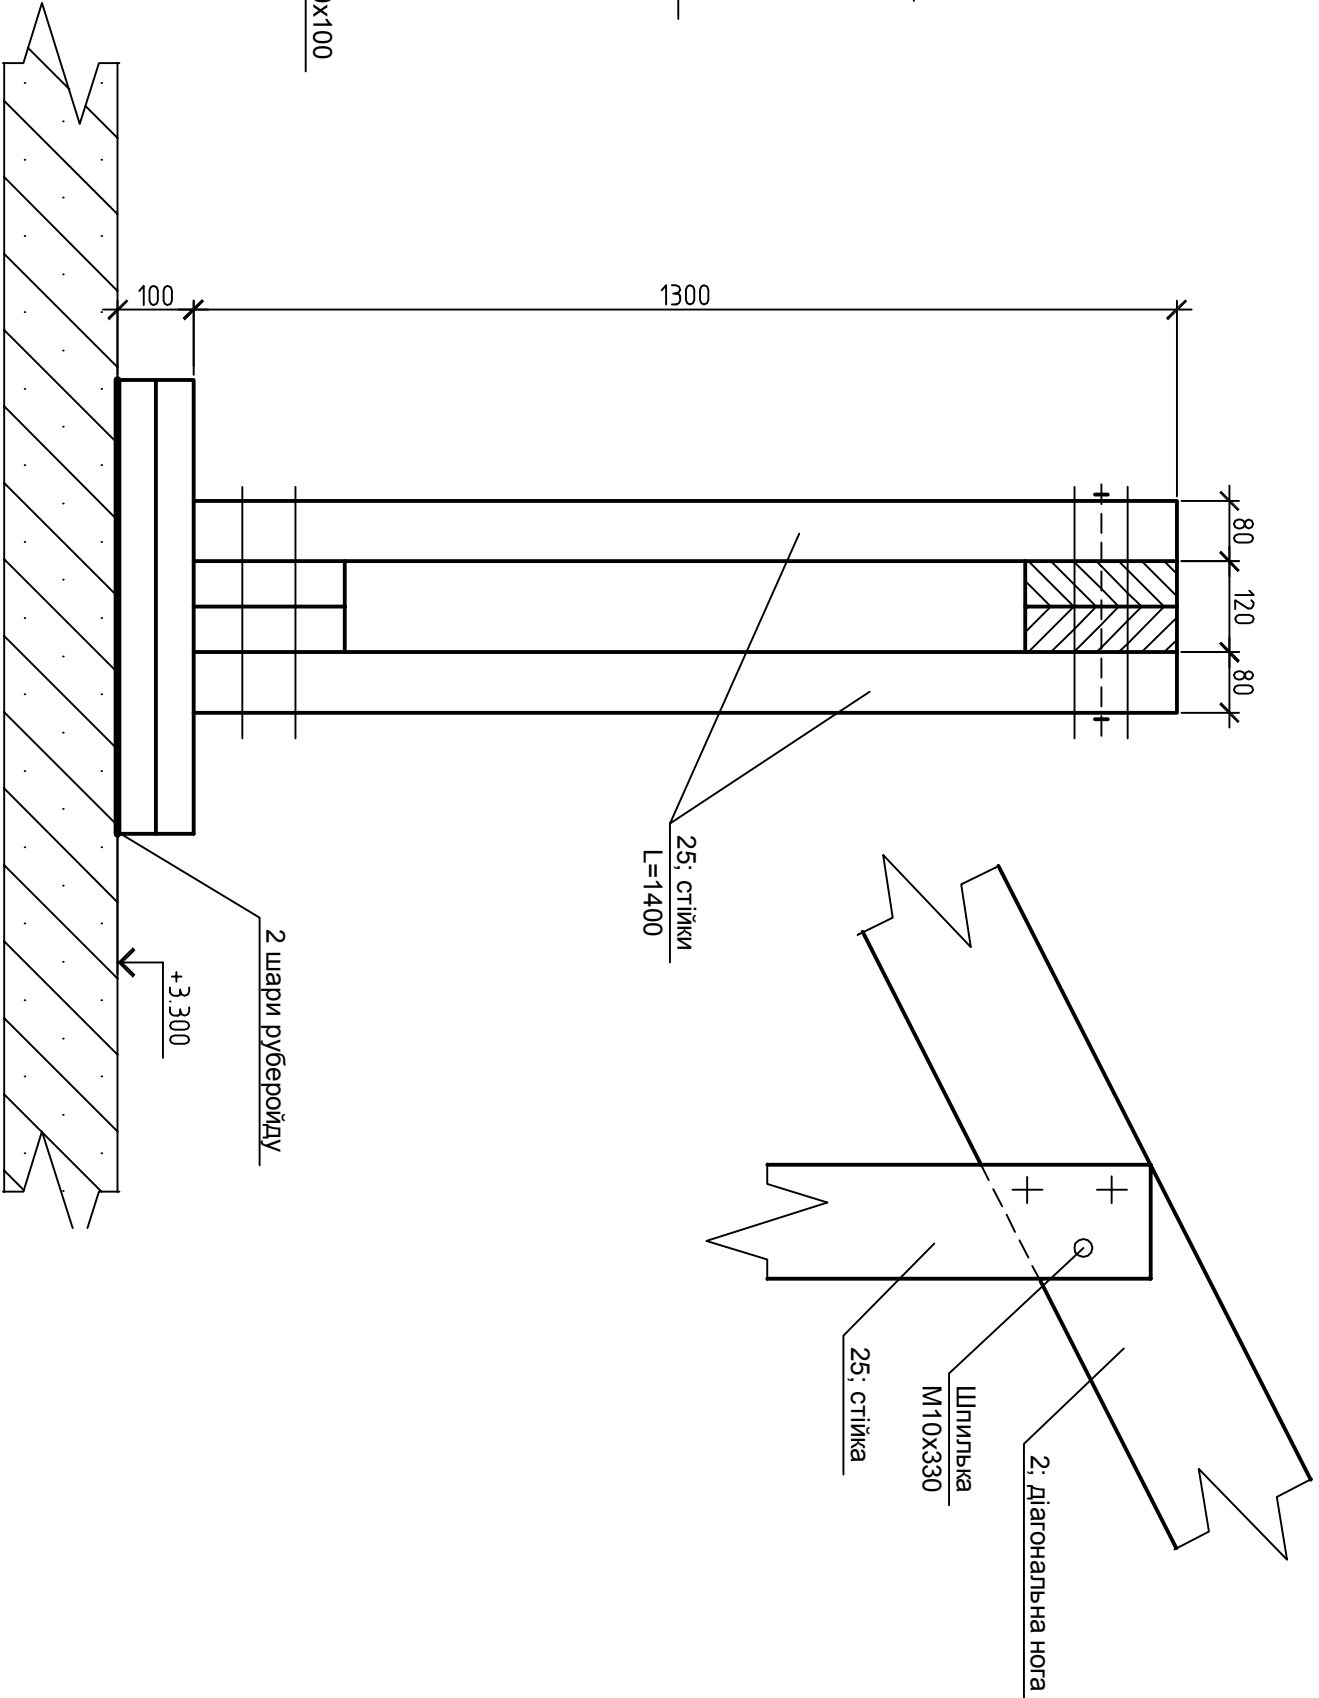

Опорна подушка з дошок

Дошки -50x150

Примітки:

Всі дерев'яні елементи обробити
антисептиком і антипіреном

							П-020/11			-КР		
							Замовник : Скрипник І.С.					
							Проект індивідуального житлового будинку			Стадія	Аркуш	Аркушів
											28	
Зм.	Кільк.	Арк.	Нерок.	Підпис	Дата		Вузол "4", Вид А-А; Б-Б; опорна подушка з дошок			ФОП Корнієнко С.Є. ліцензія АВ№516547		
Виконав		Корпан М.А.										
Перевірив		Корнієнко С.Є.										