


План будинку

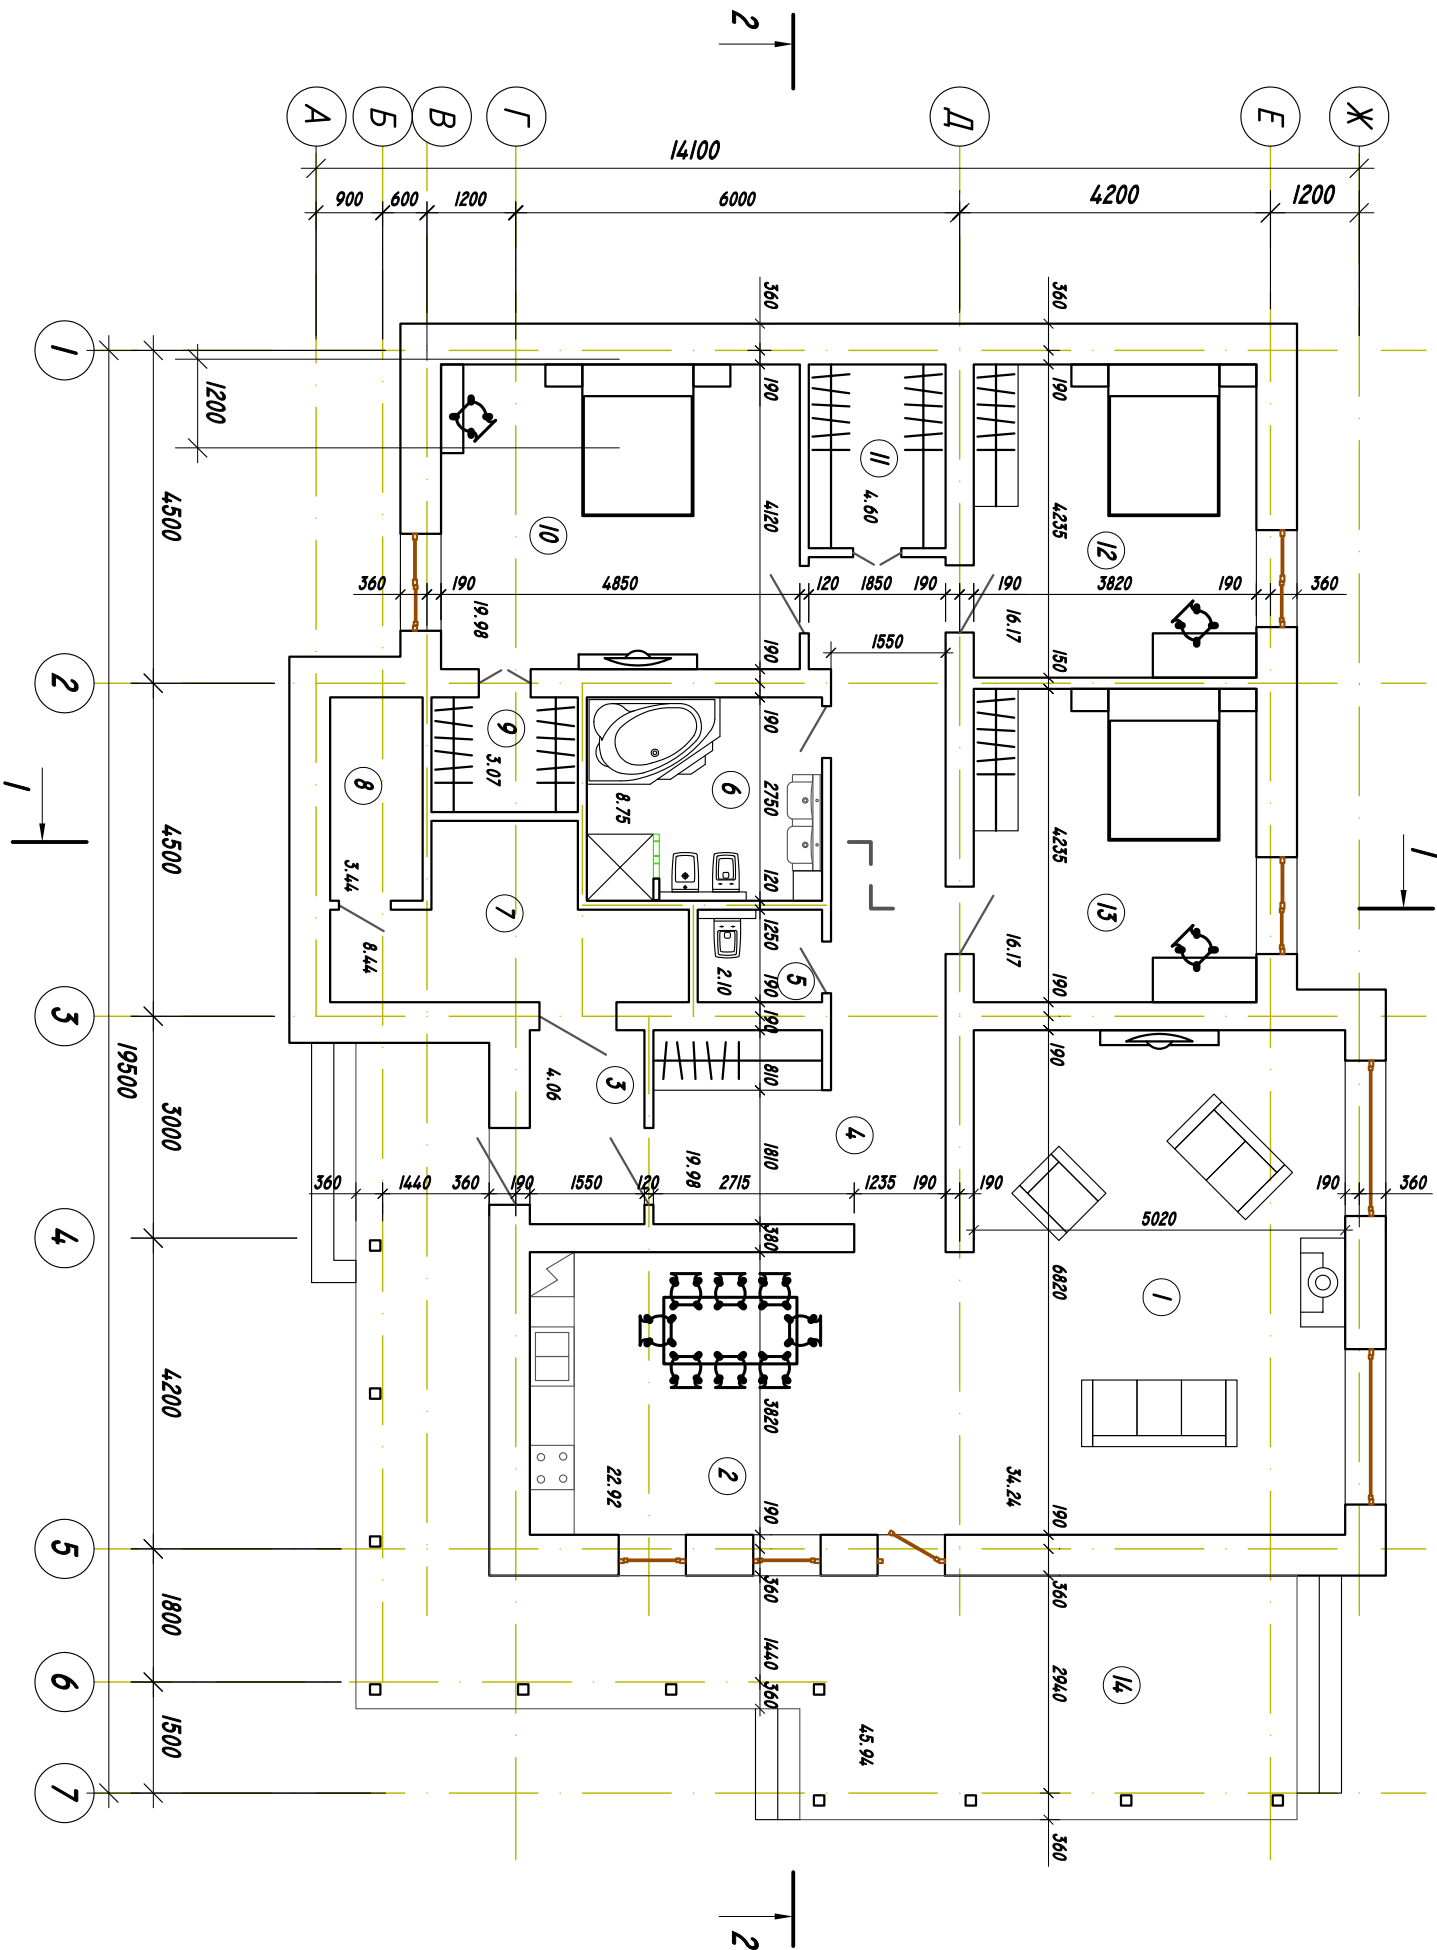

- 1. Рівень підлоги в мокрих приміщеннях виконати на 20 мм нижче рівня підлоги інших приміщень.
 - 2. Гідроізоляцію в душовій кабіні завести на стіни і перегородки на висоту 300 мм.
 - 3. В котельній виконати вікно, загальною площею 1 м2. Низ вікна знаходиться на відміці 1635.
- Розміри в плані дивись аркуш Д.

Інв.№ ориг.	Підпис і дата	Зам. інв.№

Зм.	Аркуш	№ документа	Підпис	Дата	Будівництво житлового будинку в с. Пухівка по вул. Черкаська, 60 Київської області		
ГП							
Розробив							
Перевірив							
Житловий будинок				Стадія	Аркуш	Аркушів	
План будинку				П	3	Д	