



LEGENDA:

- 01 - TAŚMA USZCZELNIAJĄCA BOTACT AB 78
(narożnikowa taśma wtopiona w warstwę izolacyjną)
- 02 - IZOLACJA PRZEJŚĆ INSTALACYJNYCH - BOTACT SB 78
(mankiet uszczelniający o wymiarach 120 x 120 mm
zatopiony w warstwie izolacyjnej)
- 03 - IZOLACJA WPUSTU PODŁOGOWEGO - BOTACT SB 78
(mankiet uszczelniający o wymiarach 425 x 425 mm
zatopiony w warstwie izolacyjnej)
- 04 - ELASTYCZNA SPOINA SILIKONOWA - BOTACT S 5
(uszczelnienie)
- 05 - WPUST PODŁOGOWY

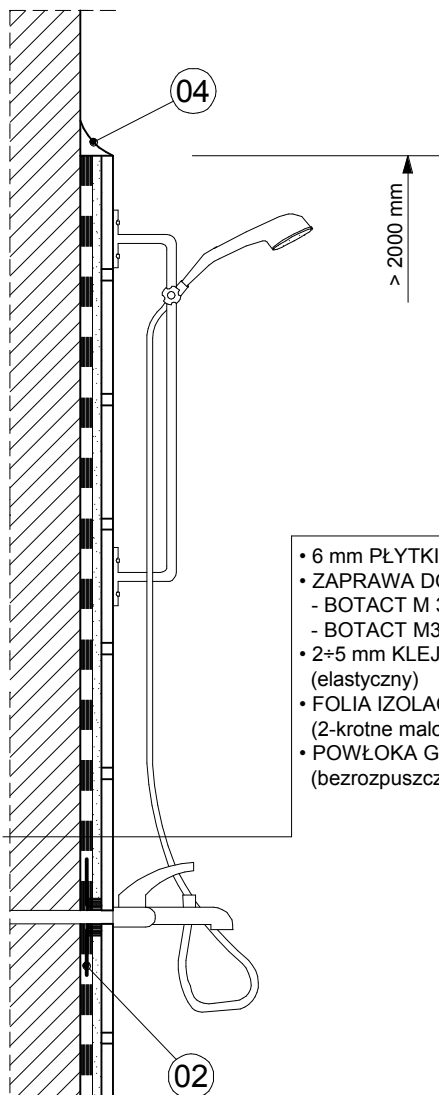



- 6 mm PŁYTKI CERAMICZNE
- ZAPRAWA DO SPOIN
 - BOTACT M 32 - kolorowa zaprawa do spoin
 - BOTACT M38 - hydrofuga (wodoodporna)
- 2÷5 mm KLEJ DO PŁYTEK - BOTACT M 21
(elastyczny)
- FOLIA IZOLACYJNA - BOTACT DF 9 PLUS
(2-krotne malowanie, w odstępie min. 3 godz.)
- POWŁOKA GRUNTUJĄCA - BOTACT D 11
(bezzropuszczalnikowa)

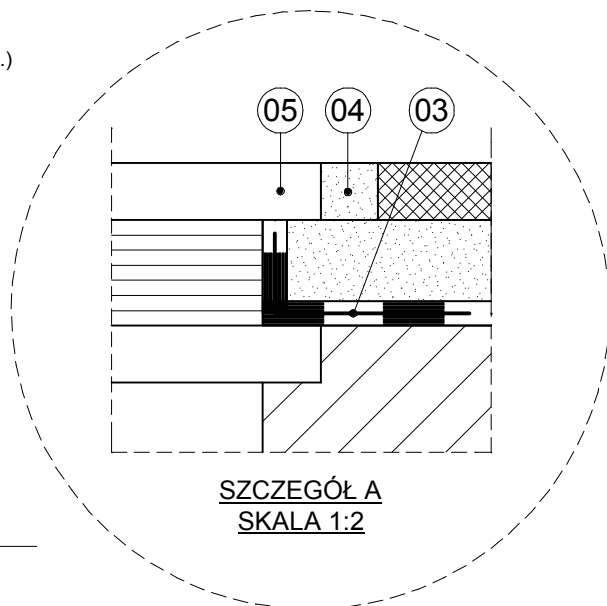

SZCZEGÓŁ A
SKALA 1:2

- 8 mm PŁYTKI CERAMICZNE
- ZAPRAWA DO SPOIN
 - BOTACT M 32 - kolorowa zaprawa do spoin
 - BOTACT M38 - hydrofuga (wodoodporna)
 - BOTACT MULTIFUGE - elastyczna zaprawa do spoin
- 2÷20 mm KLEJ DO PŁYTEK - BOTACT M 29
(elastyczny, samorozprzewadzalny)
- FOLIA IZOLACYJNA - BOTACT DF 9 PLUS
(2-krotne malowanie, w odstępie min. 3 godz.)
- POWŁOKA GRUNTUJĄCA BOTACT D 11
(bezzropuszczalnikowa)

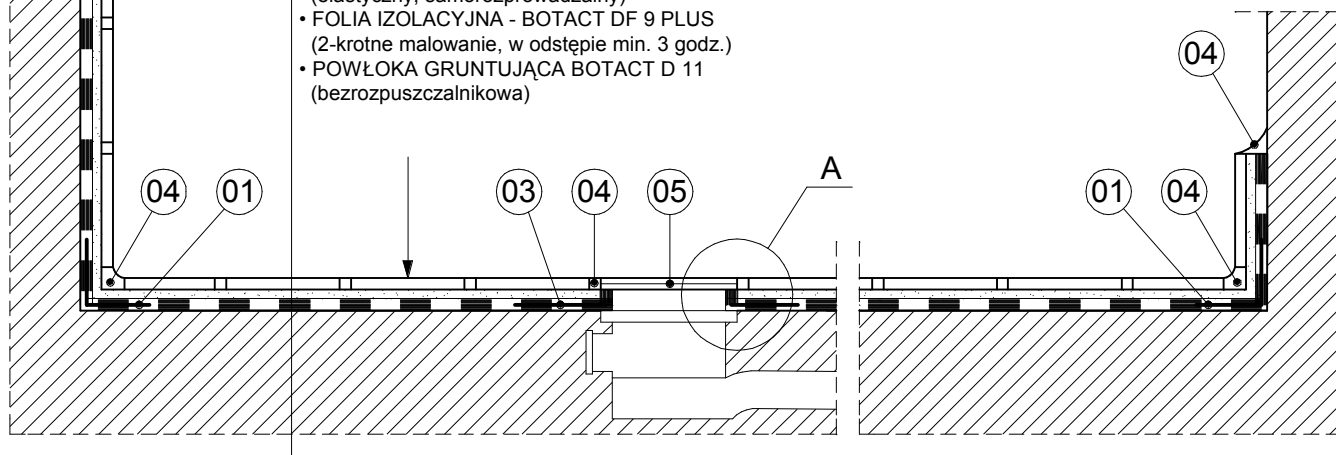

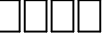BOTAMENT® 
SYSTEMBAUSTOFFE

ul. Prądyrńskiego 20, 63-000 Środa Wlkp.
biuro techniczne: tel: (0-61) 286-45-17, fax: 286-45-14
www.botament.pl e-mail: info@botament.pl

IZOLACJE POMIESZCZEŃ MOKRYCH - IZOLACJA ŁAZIENKI

Botament Systembaustoffe oferuje swoim klientom kompleksowe przeszkolenie technologiczno - wykonawcze.
Dla obiektów o specjalnych wymaganiach, pozostawiamy do Państwa dyspozycji fachowe doradztwo techniczne.

data: 2005.08. skala: 1:10

nr rys:

01.01