



План фундаментів

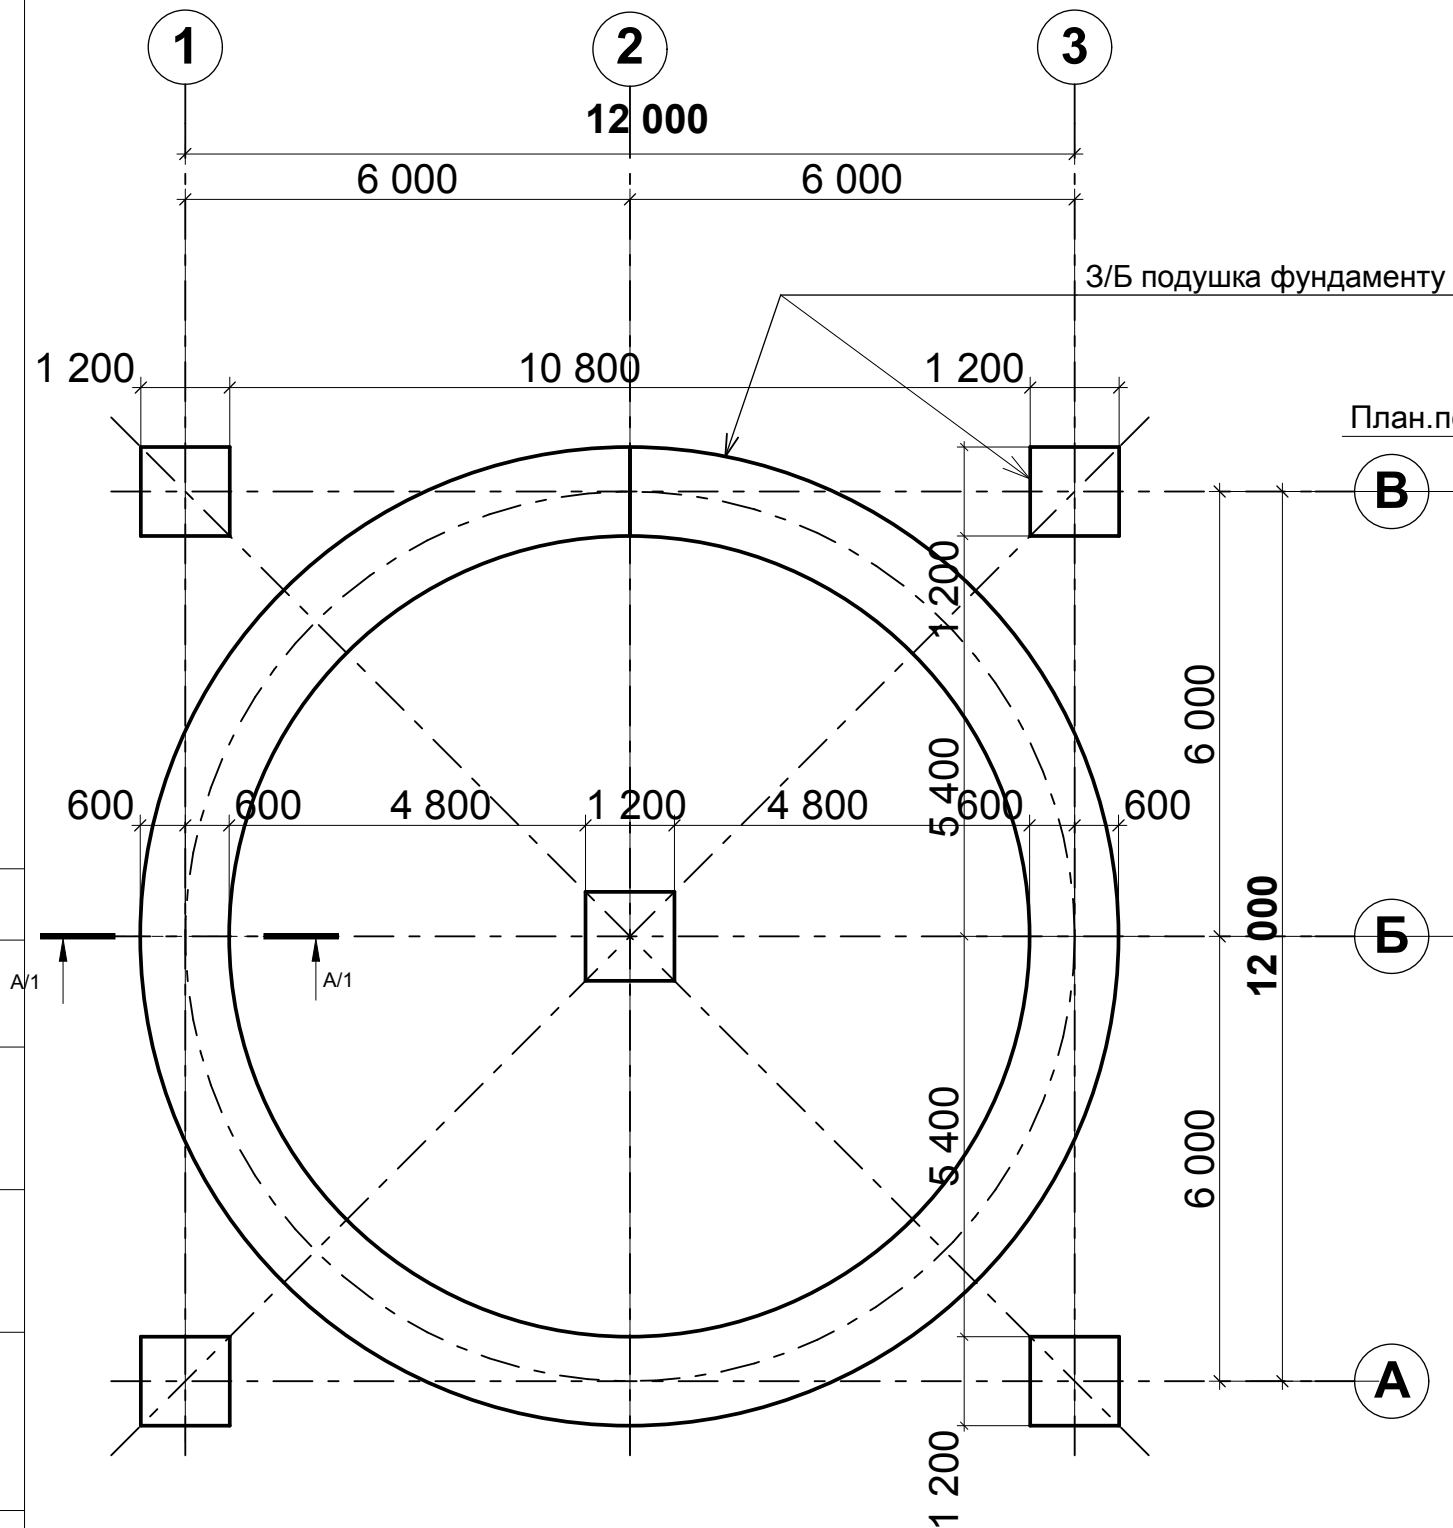

1-1

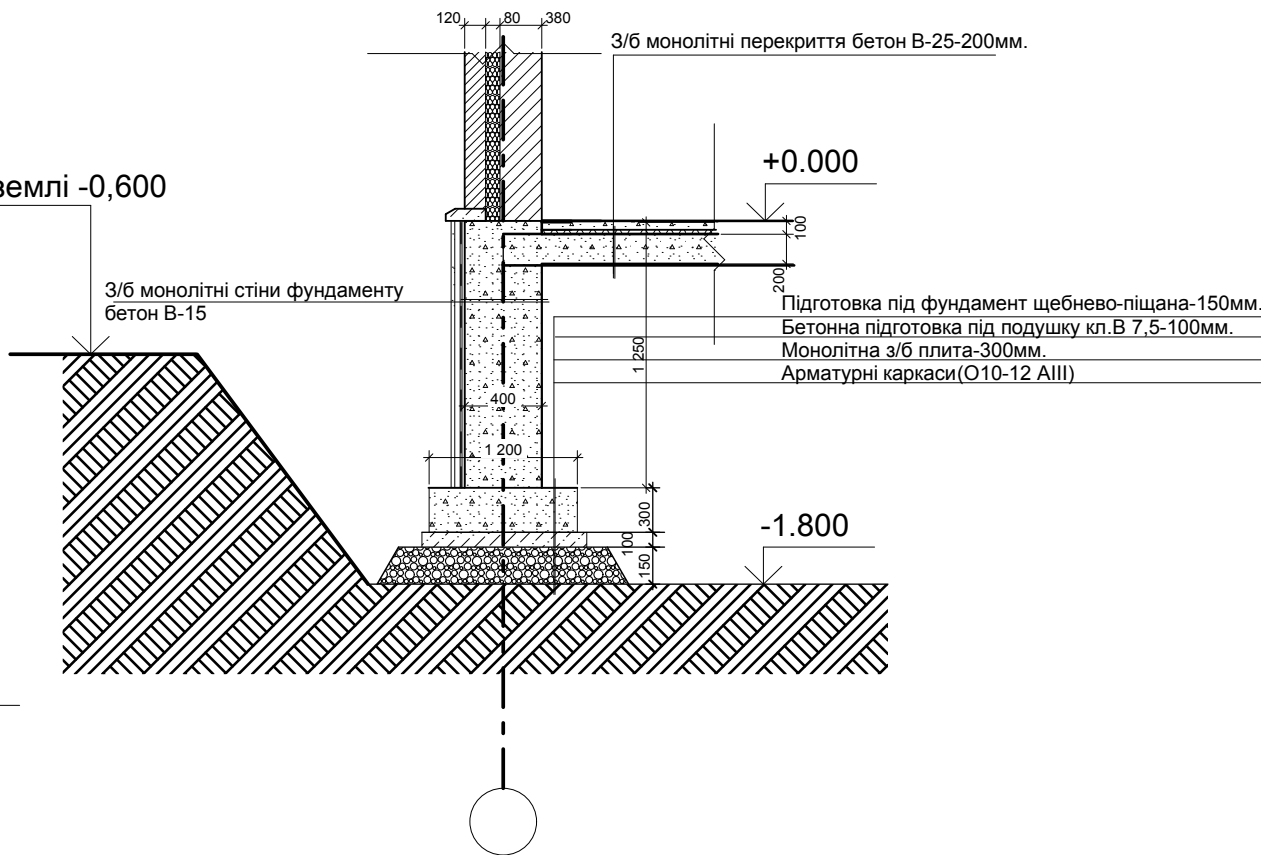

Специфікація матеріалів

3/Б подушка фундаменту В25-15,4м<sup>3</sup>  
Бетонна підготовка В7.5 -5,6м<sup>3</sup>  
Щебінь -15м<sup>3</sup>

ПОГОДЖЕНО

Взаєм. інв. №

Підпис та дата

Інв.№ оригін.

C-08-11-AP

Проект будівництва житлового будинку в с.Осиково  
Макарівського р-ну Київської обл.

Житловий будинок

Стадія Аркуш Аркушів

П

1

План фундаментів

ПМП "АРКОС"  
Ліцензія АВ № 193331  
м.Київ

Формат А3