


План стін фундаменту

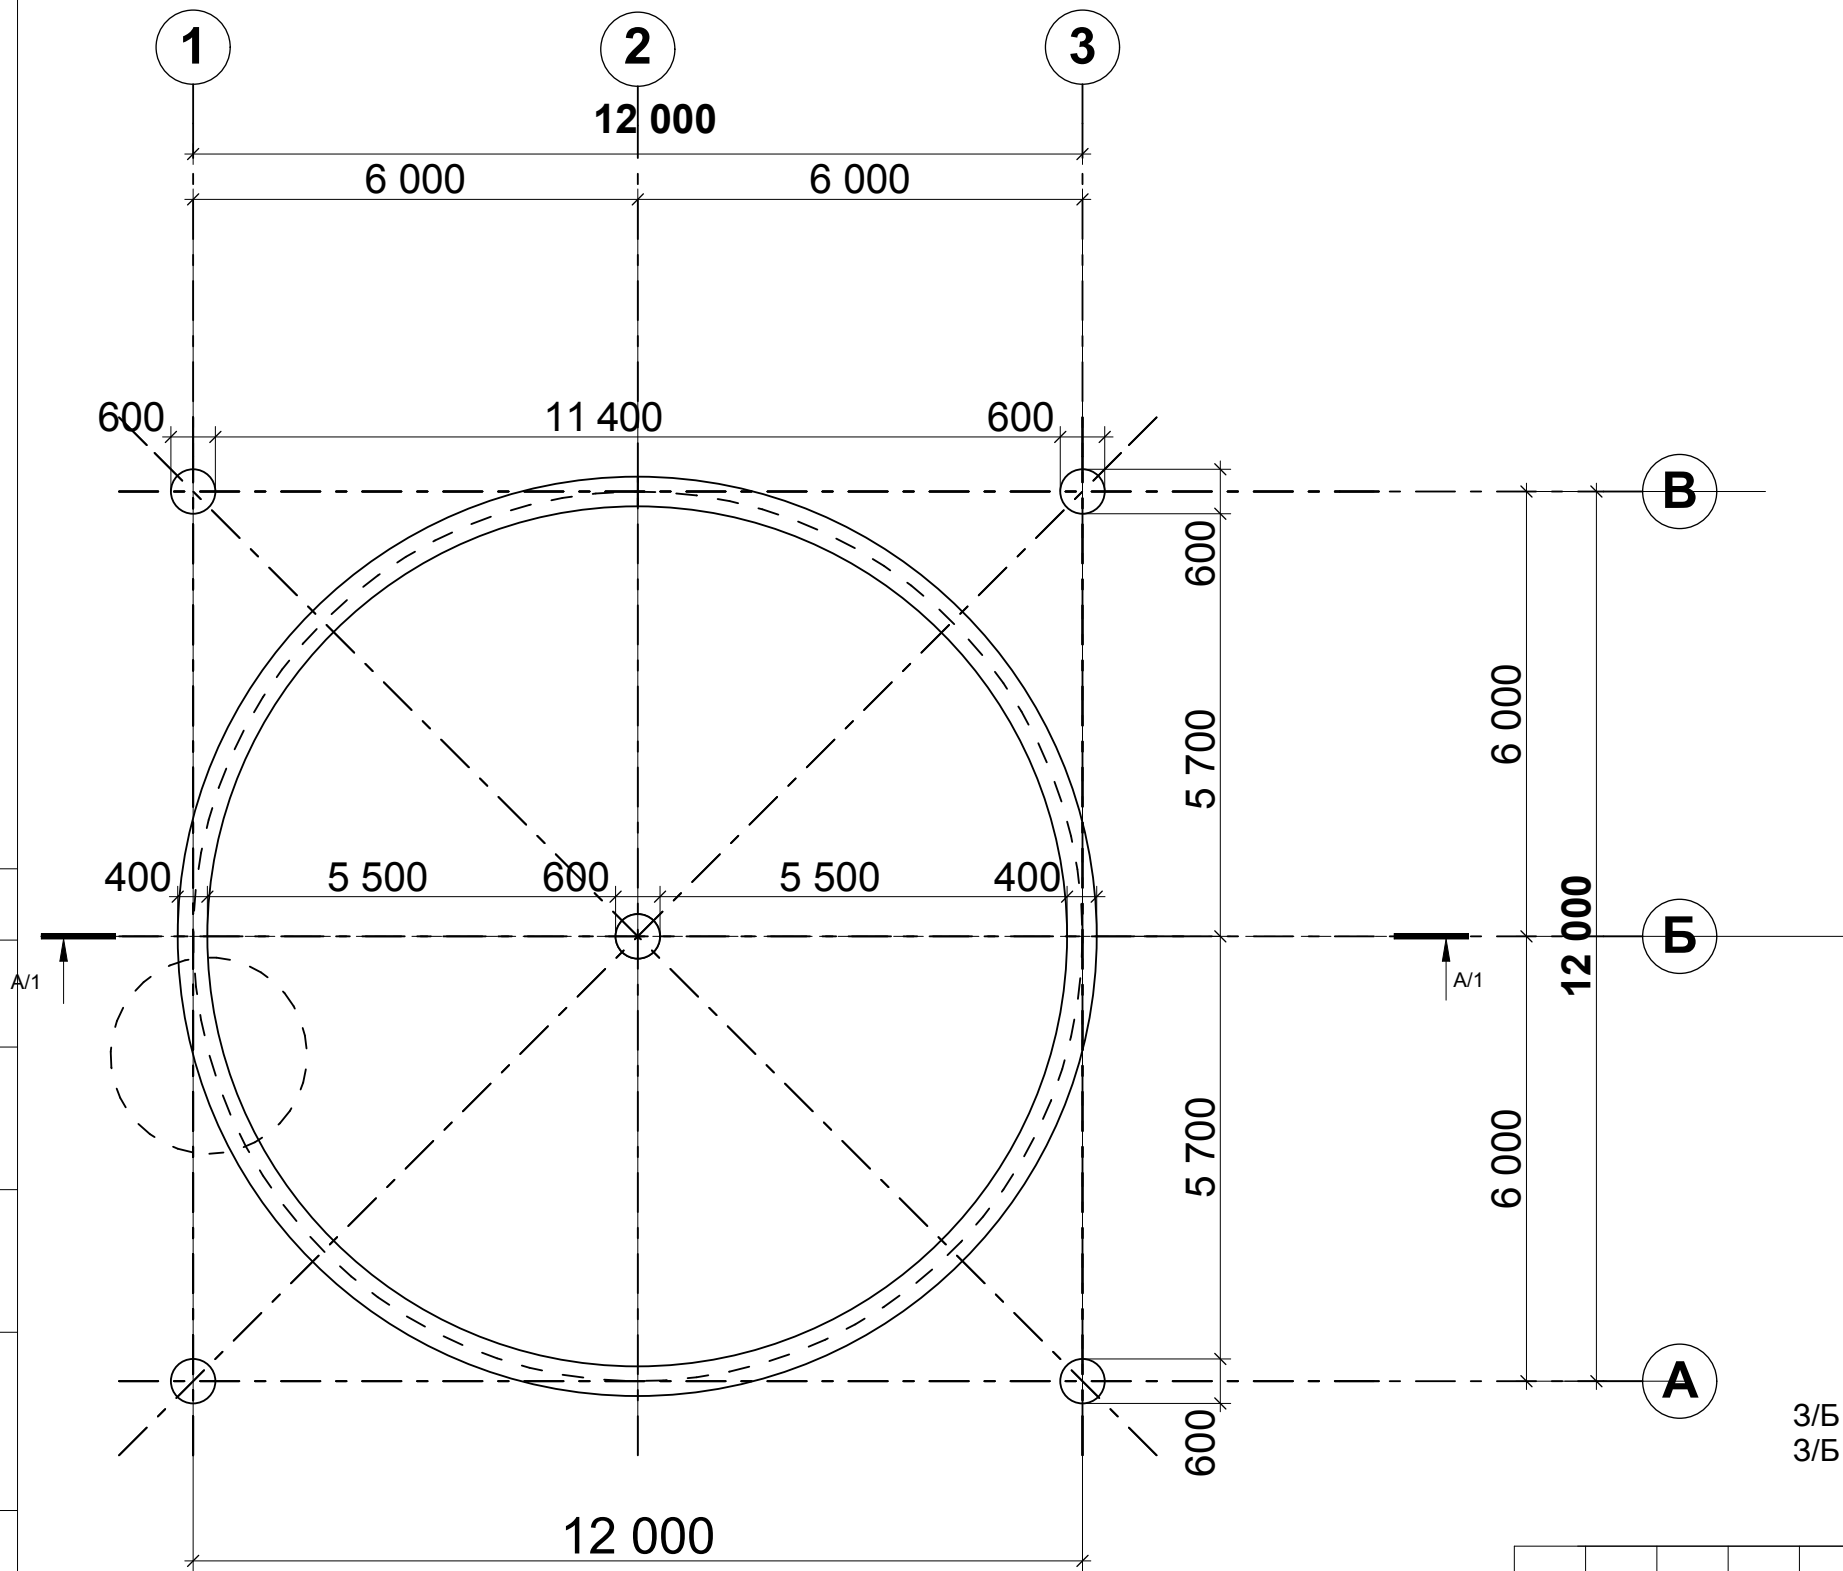

Специфікація матеріалів

З/Б стіни 27м³
З/Б колони -2,2и³

ПОГОДЖЕНО

Взаєм. інв. №

Підпис та дата

Інв.№ оригін.

C-08-11-AP

Проект будівництва житлового будинку в с.Осиково
Макарівського р-ну Київської обл.

Житловий будинок

Стадія	Аркуш	Аркушів
П	2	

План стін фундаменту

ПМП "АРКОС"
Ліцензія АВ № 193331
м.Київ

Формат А3