


План 1-го этажа

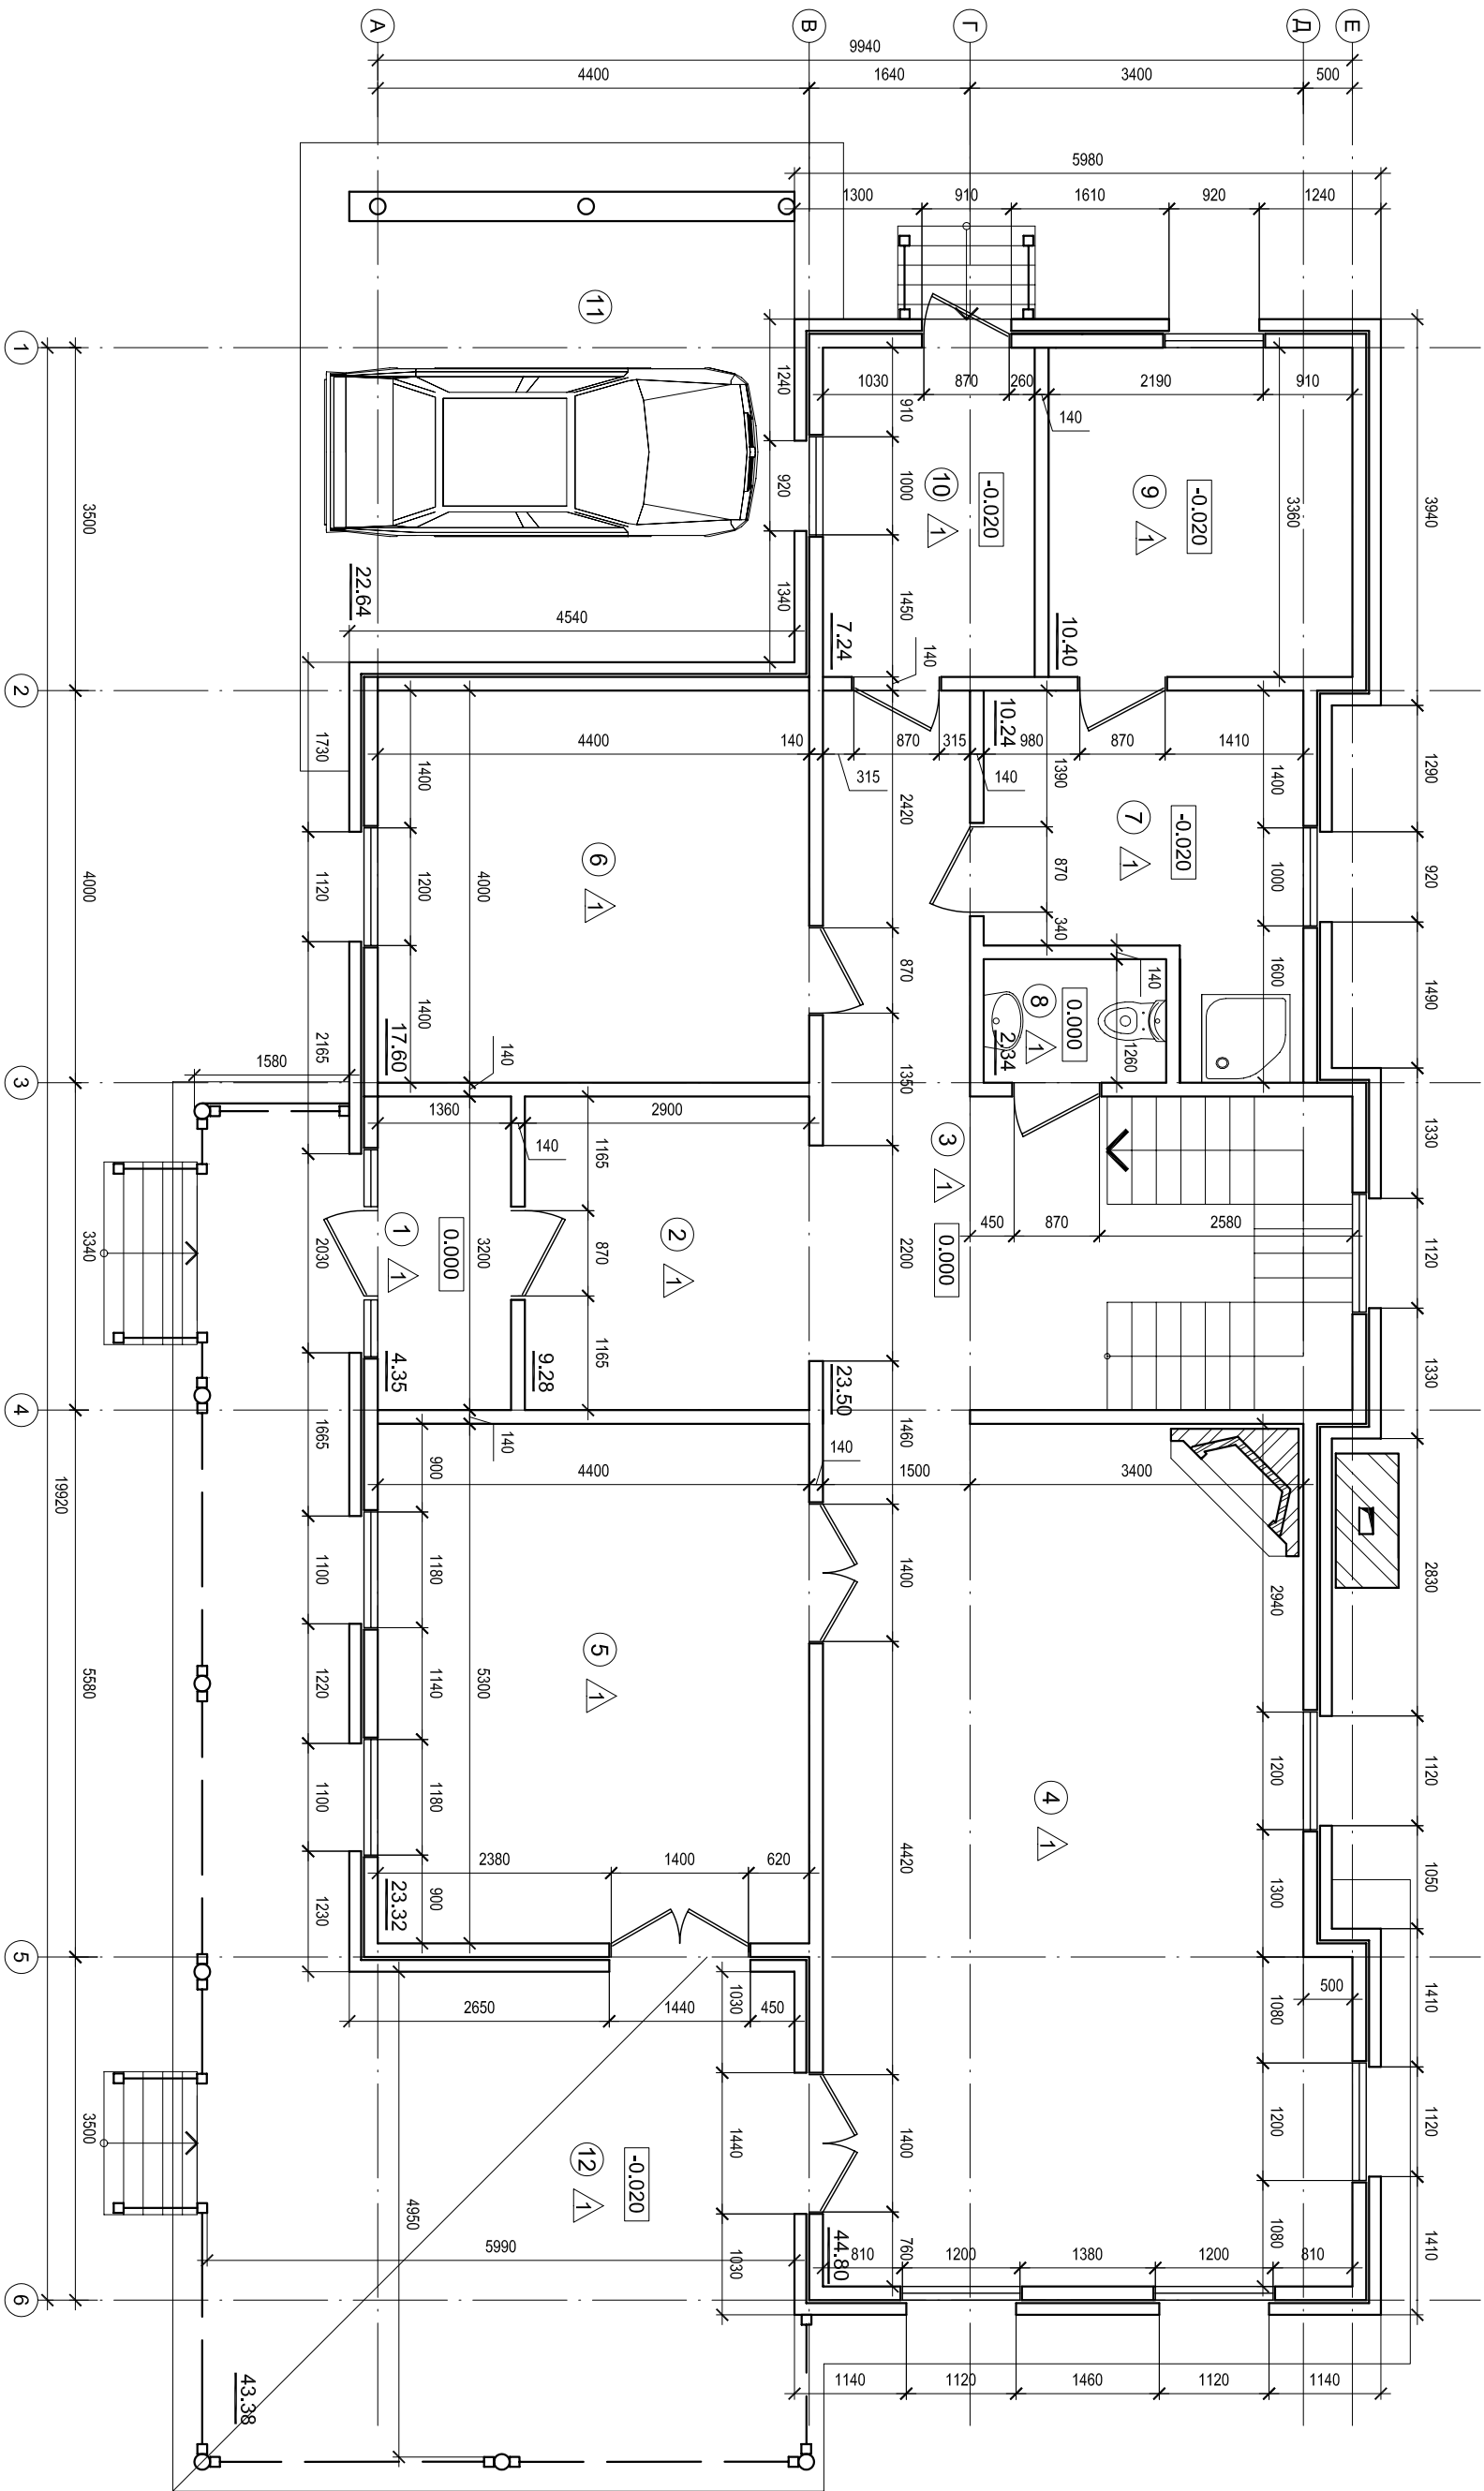

Экспликация помещений
табл. 1

№	Наименование	Площадь, м2
1	Тамбур	4,35
2	Прихожая	9,28
3	Холл	23,50
4	Гостинная	44,80
5	Кухня	23,32
6	Спальня	17,60
7	Душевая	10,24
8	С/у	2,34

Табл. 1

№	Наименование	Площадь, м2
9	Сайна	10,40
10	Топочная	7,24
	Итого	153,07
11	Терраса	22,54
12	Терраса	43,38
	Итого	66,02

1. Данный лист рассматривать совместно с листами AP-

[illegible]

[illegible]

Экспликация помещений
табл. 1

№	Наименование	Площадь, м2
21	Коридор	13,21
22	Спальня	24,71
23	Спальня	24,71
24	С/у	4,70
25	Спальня	24,16
26	Гардероб	5,24
27	С/у	13,04
	Итого	109,77

