


Пример схемы группового распределительного щита квартиры или коттеджа

В приведенной ниже схеме все группы защищены УЗО с чувствительностью не менее 30 мА. Электрооборудование санузлов, влажных помещений, где ток утечки наиболее опасен, защищается УЗО с отключающим дифференциальным током 10 мА для обеспечения полной безопасности.

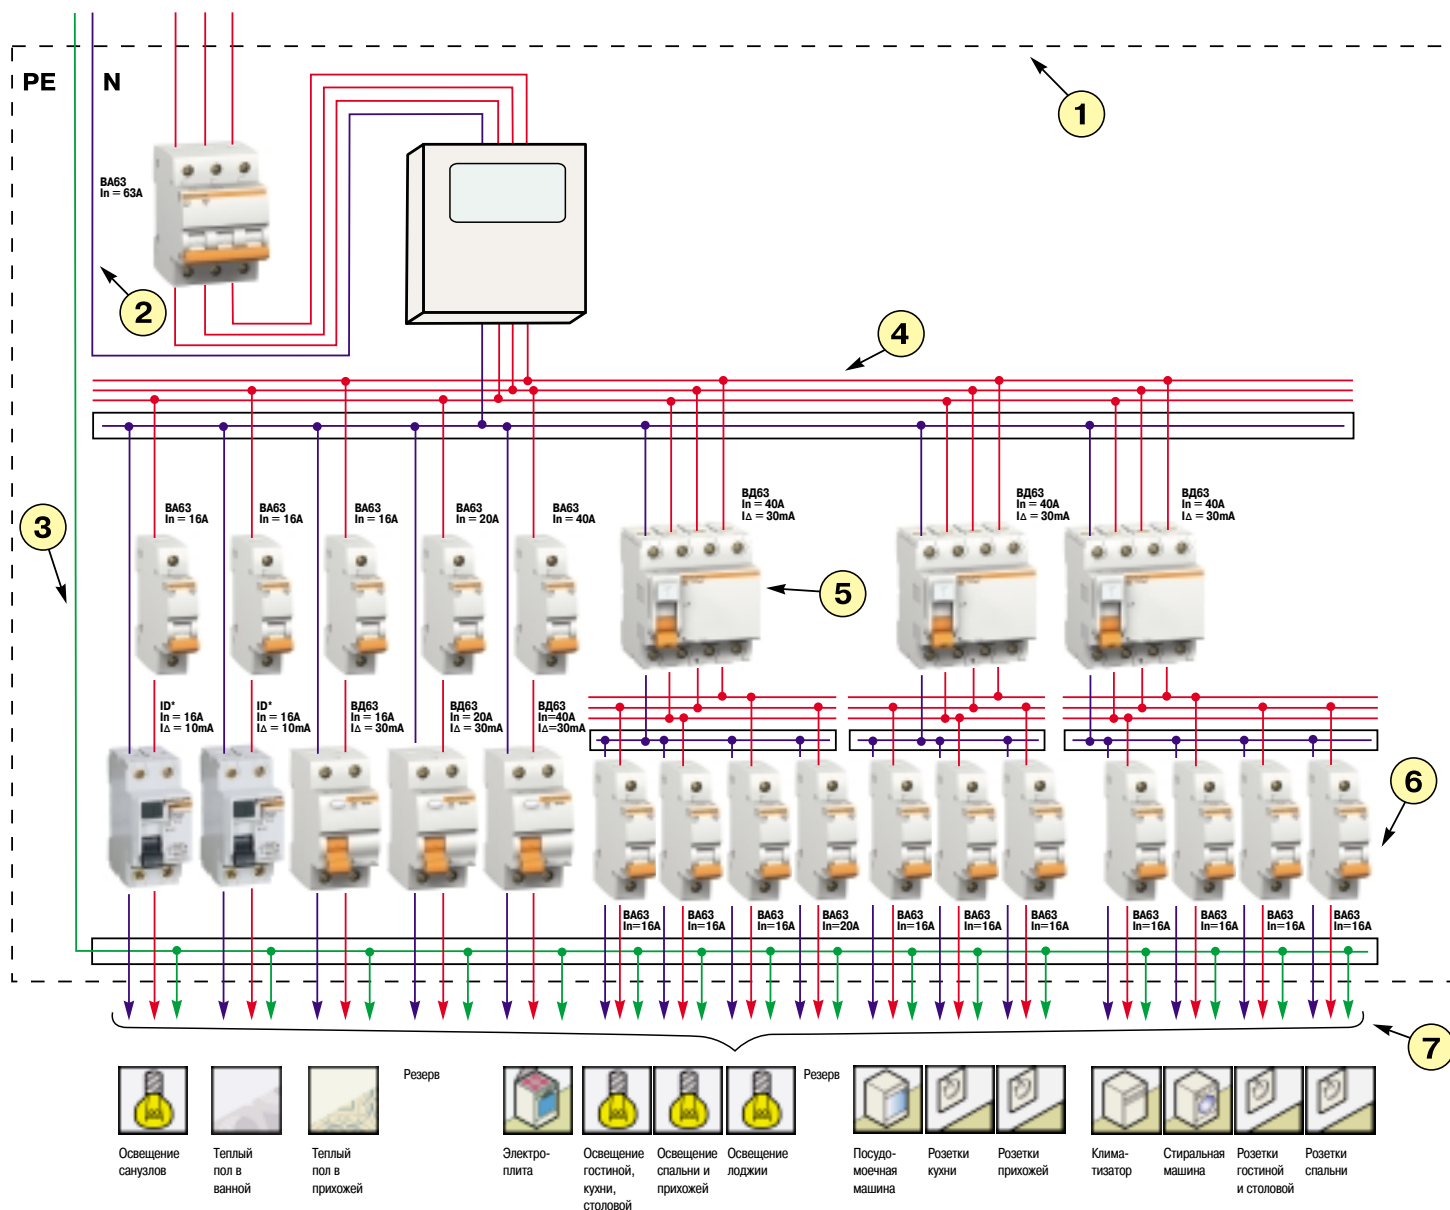

* Дифференциальный выключатель нагрузки ID (10mA) из гаммы Multi 9.

- 1 - Пластиковый корпус щита
- 2 - Соединительные элементы нулевых рабочих проводников
- 3 - Соединительный элемент зажимов нулевых защитных проводников, а также проводника уравнивания потенциалов
- 4 - Соединительный элемент входных выводов защитных аппаратов групповых цепей
- 5 - Выключатель дифференциального тока
- 6 - Автоматические выключатели
- 7 - Линии групповых цепей