


РАЗВИТИЕ ТРАСС СИСТЕМЫ ЦЕНТРАЛЬНОГО ОТОПЛЕНИЯ

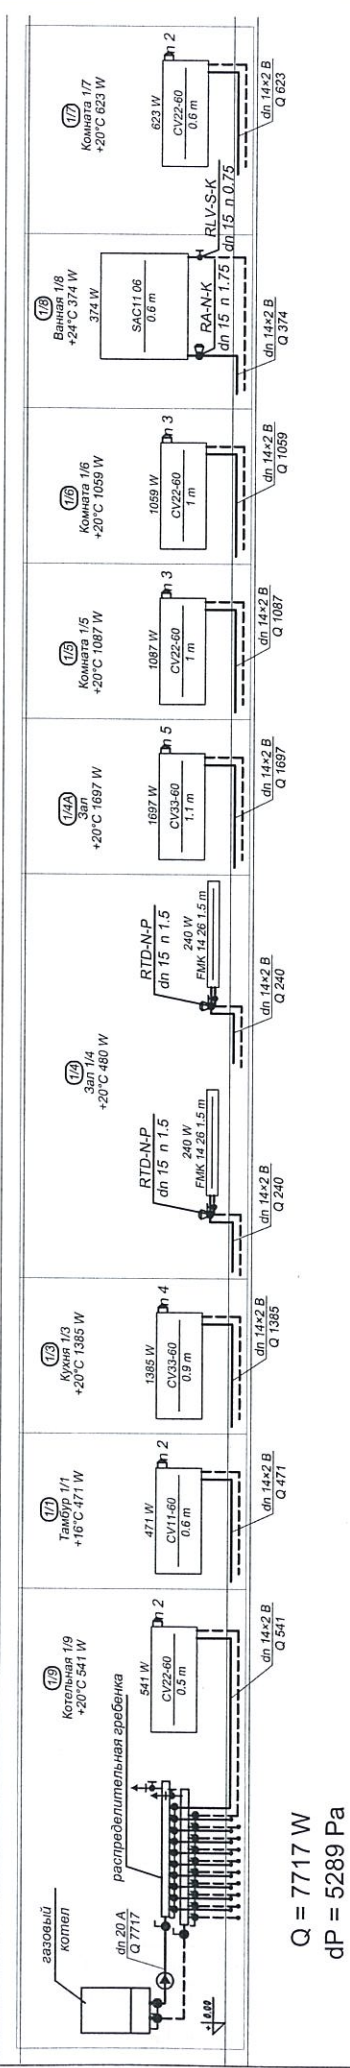

Q = 7717 W
dP = 5289 Pa

Проектант : mgr inż. Barbara Budnik	Проект односемейного дома "AS 2"	Лист.	2
	РАЗВИТИЕ ТРАСС СИСТЕМЫ	СКЛА	1:100
	ЦЕНТРАЛЬНОГО ОТОПЛЕНИЯ	ДАТА	październik 2011