


План на отг. 0.000

Экспликация помещений

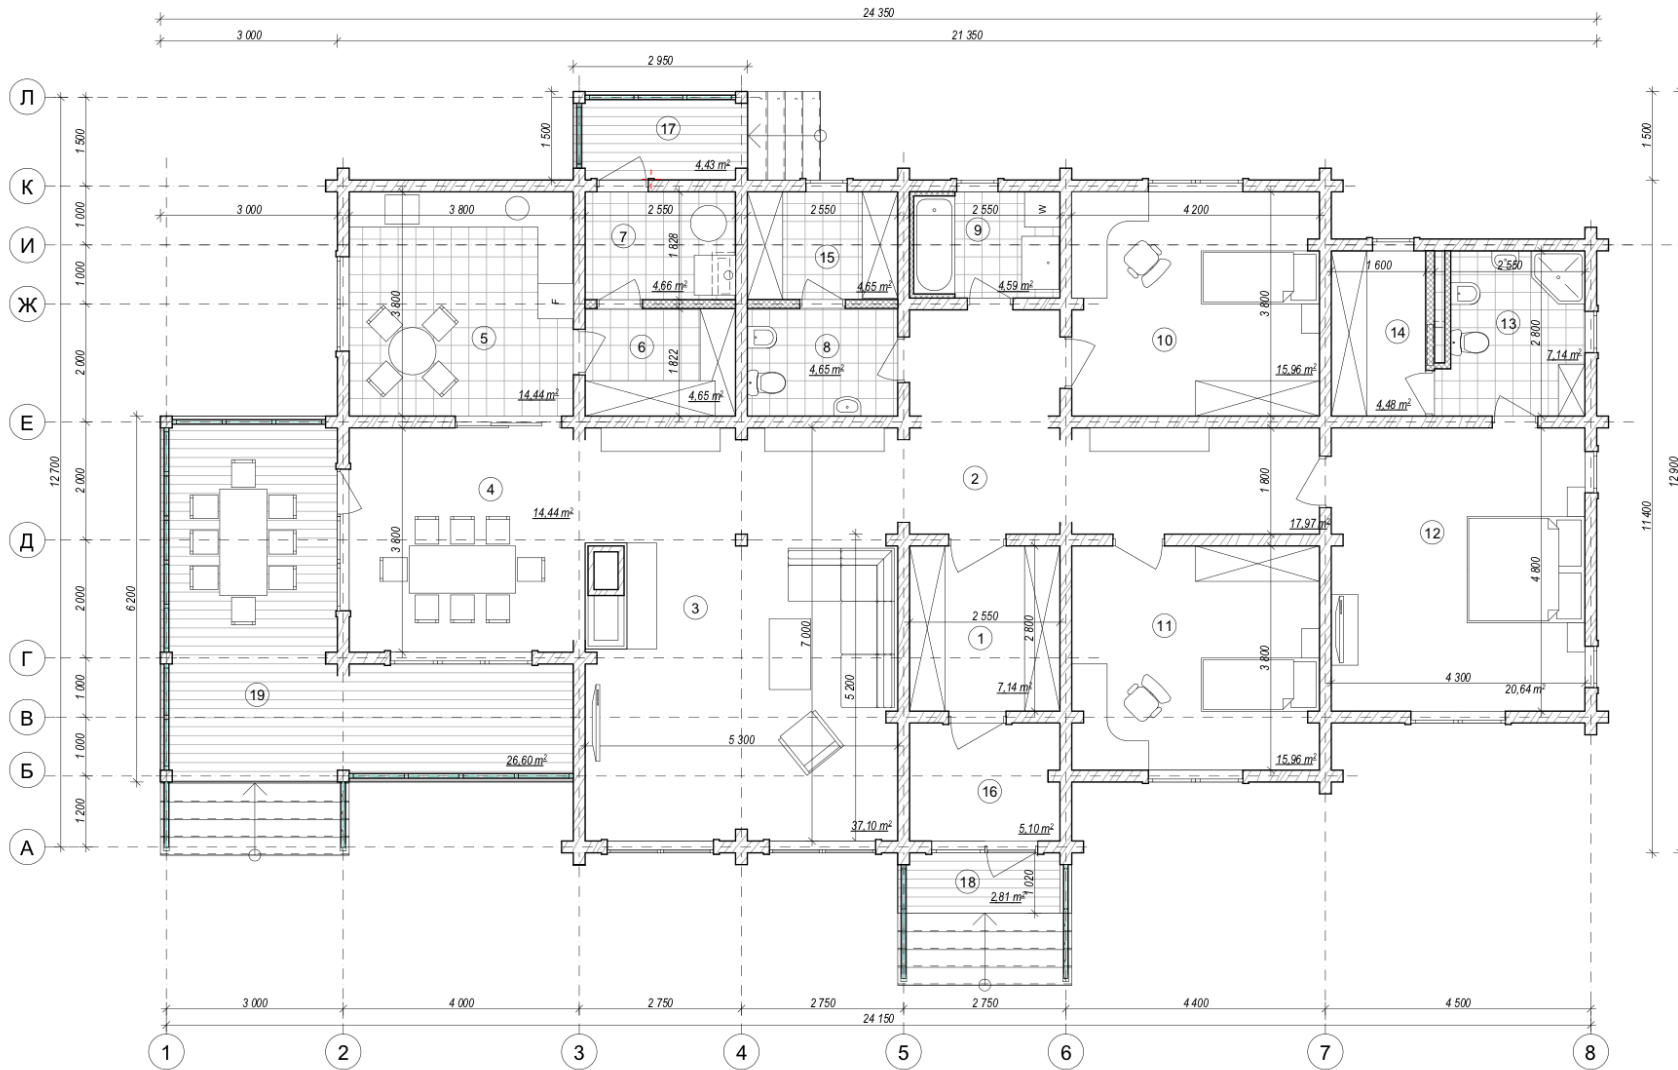

	Наименование	
1	Гардеробная	7,14
2	Прихожая	17,97
3	Гостиная	37,10
4	Столовая	14,44
5	Кухня	14,44
6	Кладовая	4,65
7	Толочная	4,66
8	Санузел	4,65
9	Ванная	4,59
10	Спальня	15,96
11	Спальня	15,96
12	Спальня	20,64
13	Санузел	7,14
14	Гардеробная	4,48
15	Кладовая	4,65
16	Тамбур	5,10
17	Терраса	4,43
18	Терраса	2,81
19	Терраса	26,60
	пл. внутр. помещений	183,57
	пл. террас х К=0,3	10,15
	Общая площадь	193,72