

Експлікація приміщень першого поверху


Номер прим.	Найменування приміщення	Площа м ²	Кат. прим.
101	Тамбур	-	2.70
102	Вітальня-їдальня	4.0.19	
103	Кухня	12.70	
104	Коридор	2.57	
105	Санвузол	3.31	
106	Технічне приміщення	6.78	
107	Комора	6.14	
108	Сходи внутрішні	8.33	
109	Гардеробна	0.86	
110	Ганок	1.29*	4.31
111	Тераса	5.8*	19.32

Загальна площа приміщень першого поверху - 87.97 м²

* - Площа з поправочним коефіцієнтом 0,3

Площа забудови становить - 136.77 м²
Загальна площа будинку -156.56 м²
Загальна площа літніх приміщень (тераса, ганки)
без коефіцієнту 0.3 - 26.33 м²

План на відмітці 0,000

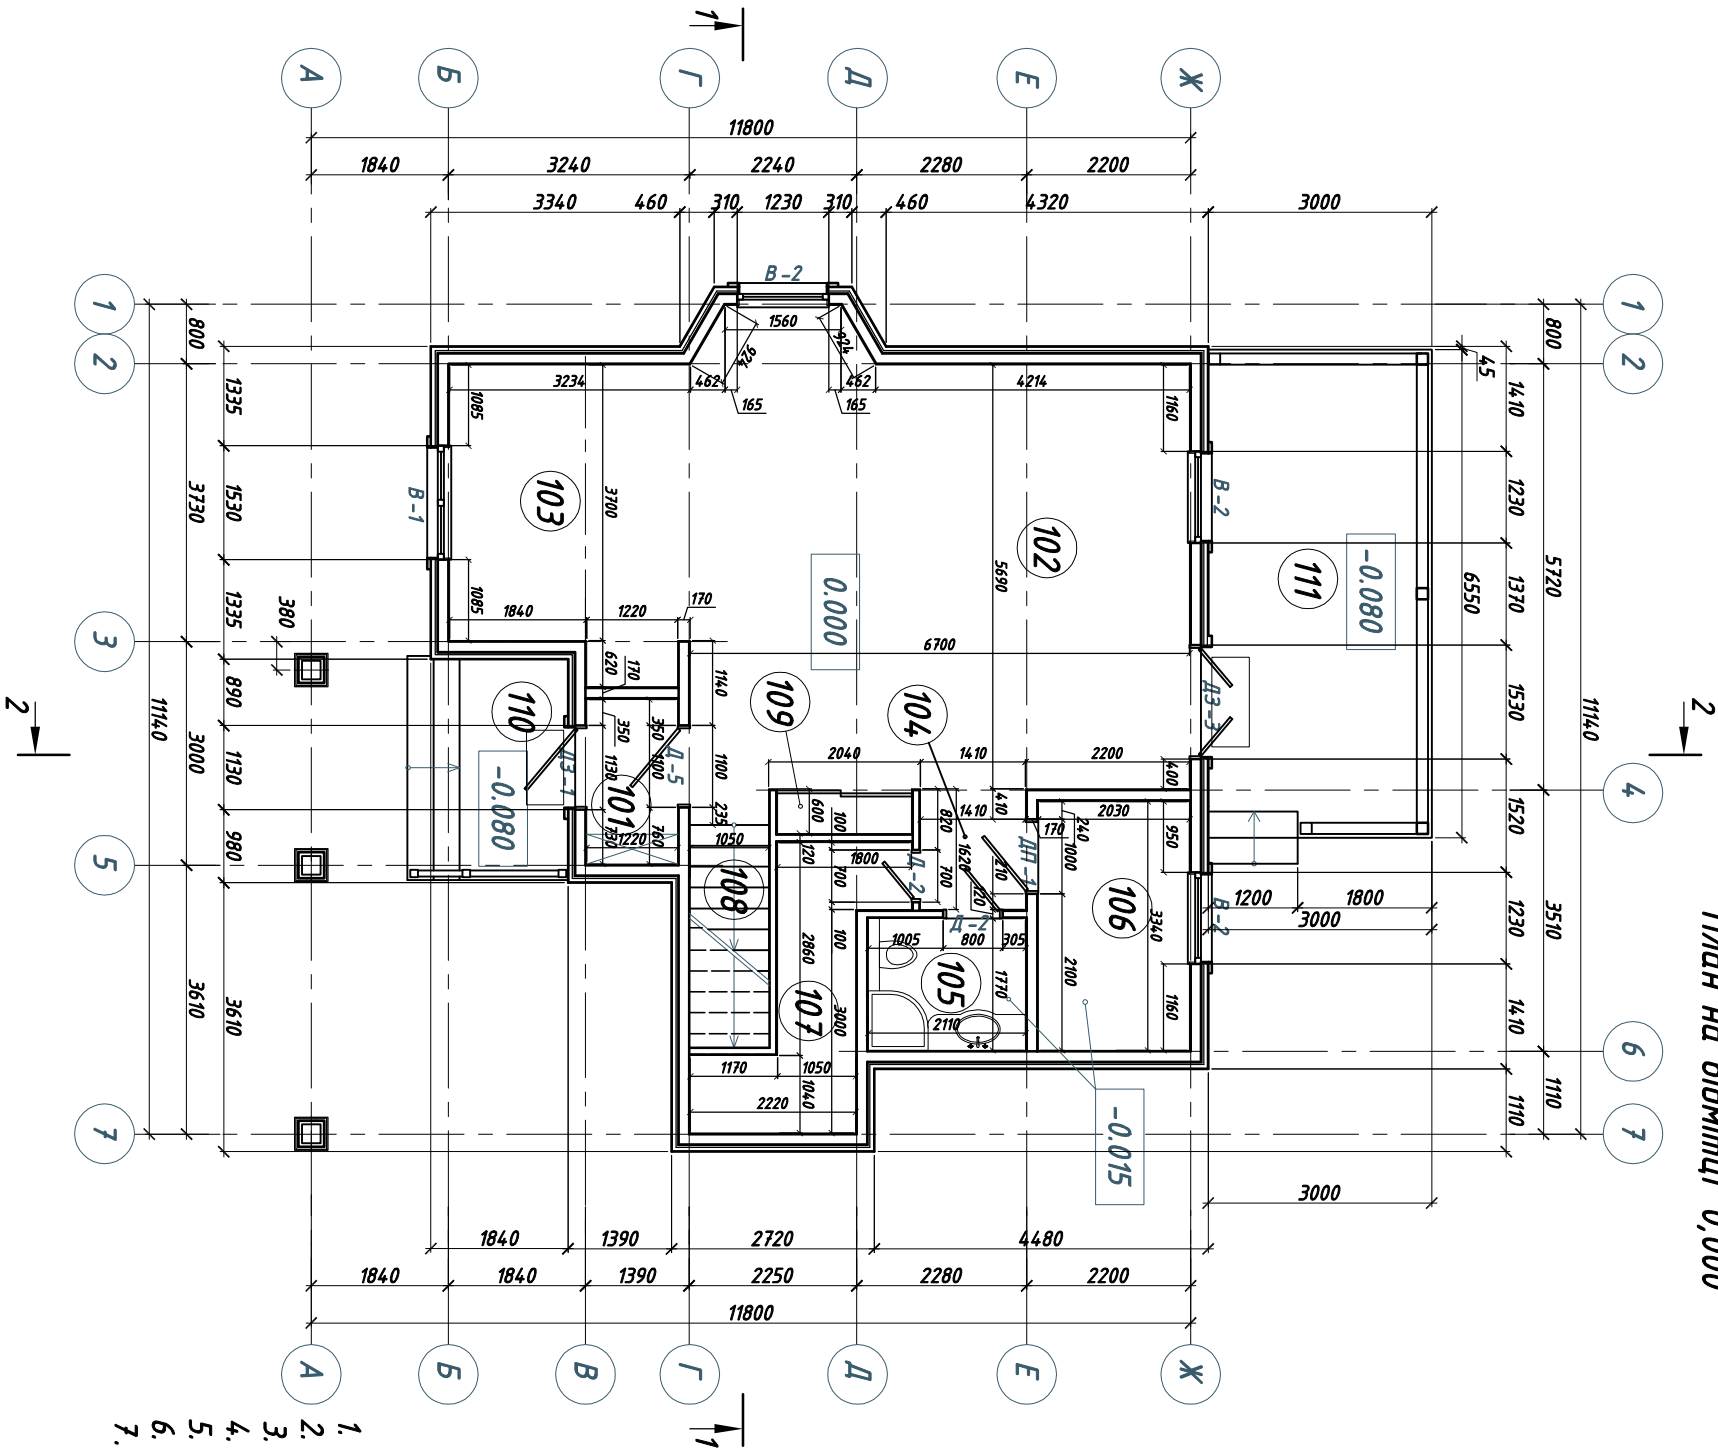

1. Прив'язка розмірів виконана до опорядження стін.
2. Площа приміщень підрахована з урахуванням внутрішнього опорядження стін
3. Цей лист розглядати разом з листами АР-4,-10, АР-16-18, АР-20, АР-23, АР-35.
4. Рішення вентиляційної системи див. лист АР-34.
5. Специфікацію заповнення віконних і дверних прорізів див. лист АР-28-30.
6. Специфікацію підлогу див. лист АР-26.
7. Відомість опорядження приміщень див. лист АР-27

Інв. № ориг.	Підпис і дата	Зам. інв. №	ІГОЗОВЖЕНО			