
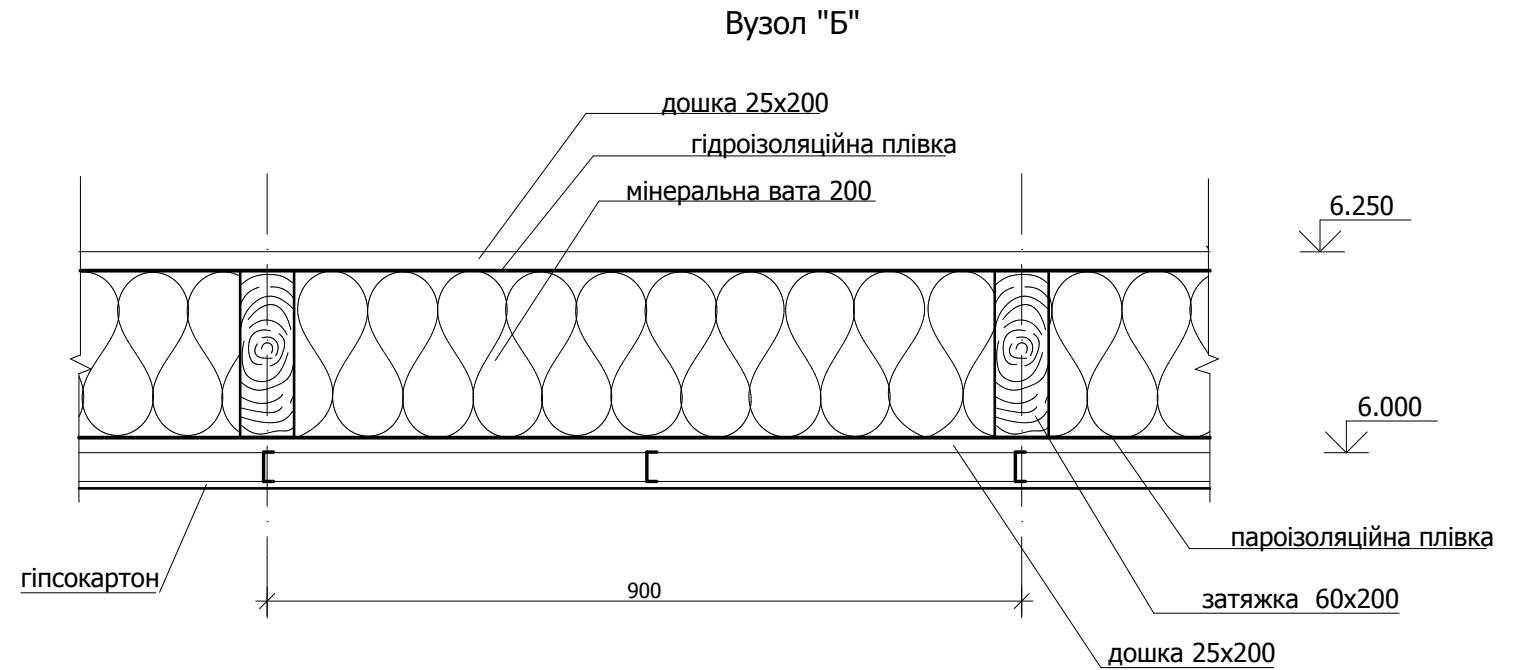


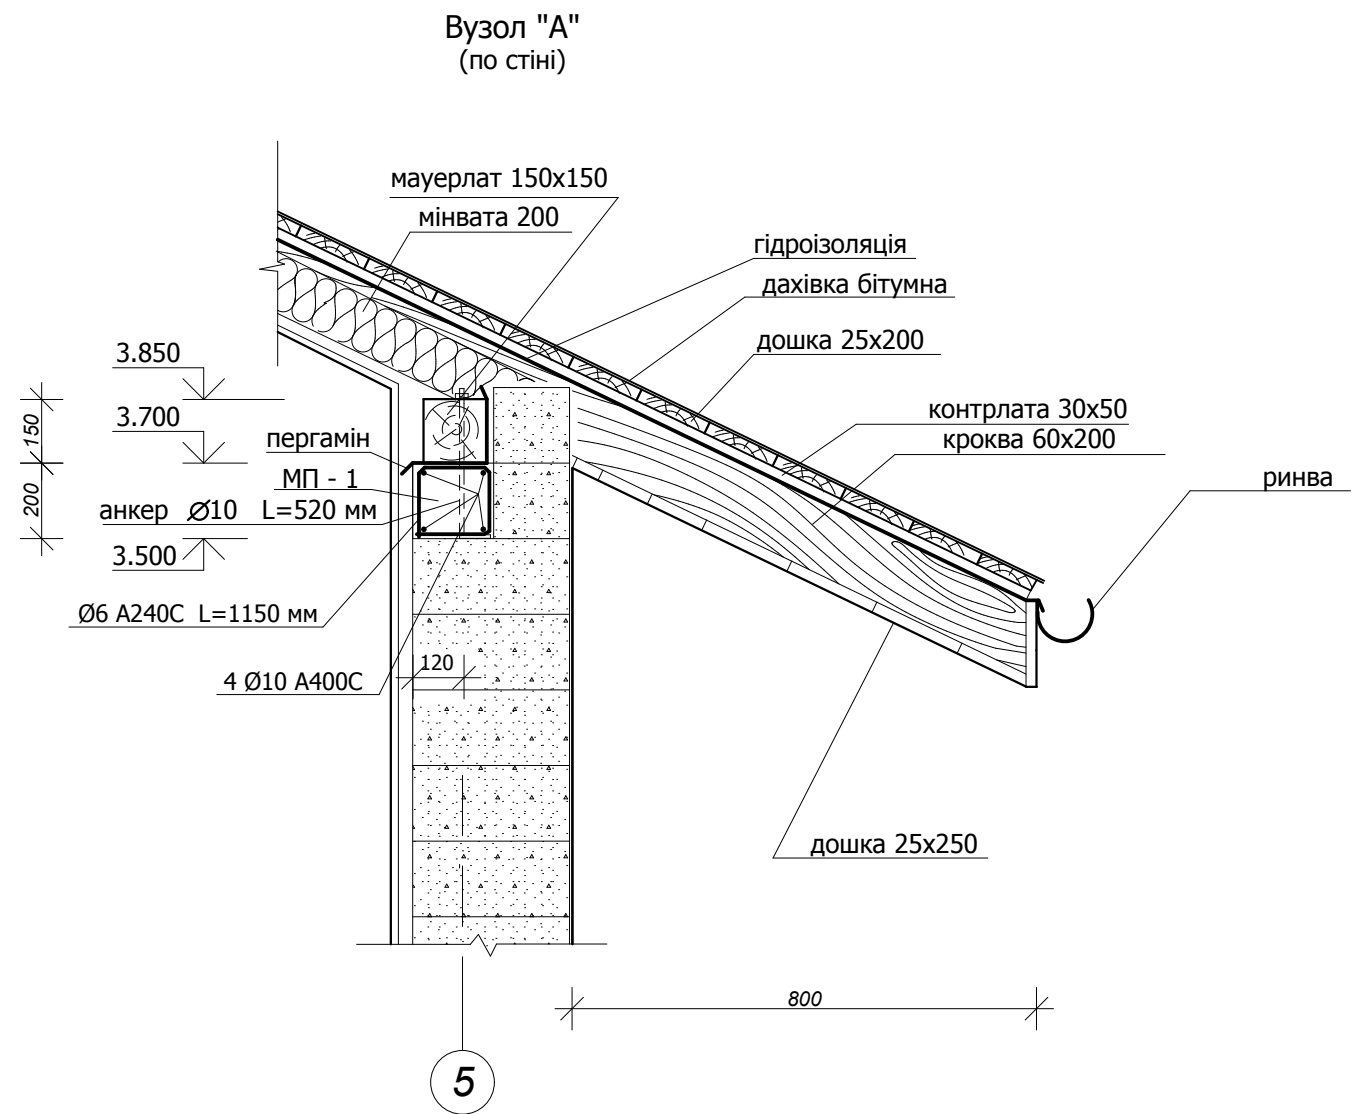

						ГП-35/10			
Зм.	Кіл.	Арк.	№	Підпис	Дата				
Директор	Нестерович					Індивідуальний житловий чотирикімнатний будинок на вул. Великій, 46 в м. Дніпропетровськ	Стадія	Аркуш	Аркушів
ГП	Матвієнко						П	24	
Проект	Матвієнко								
Перевірив	Нестерович					Вузли	НПФ "Галпроект" м.Львів Ліц. АВ №192110 від 18.08.06р.		
Н.контр.									