
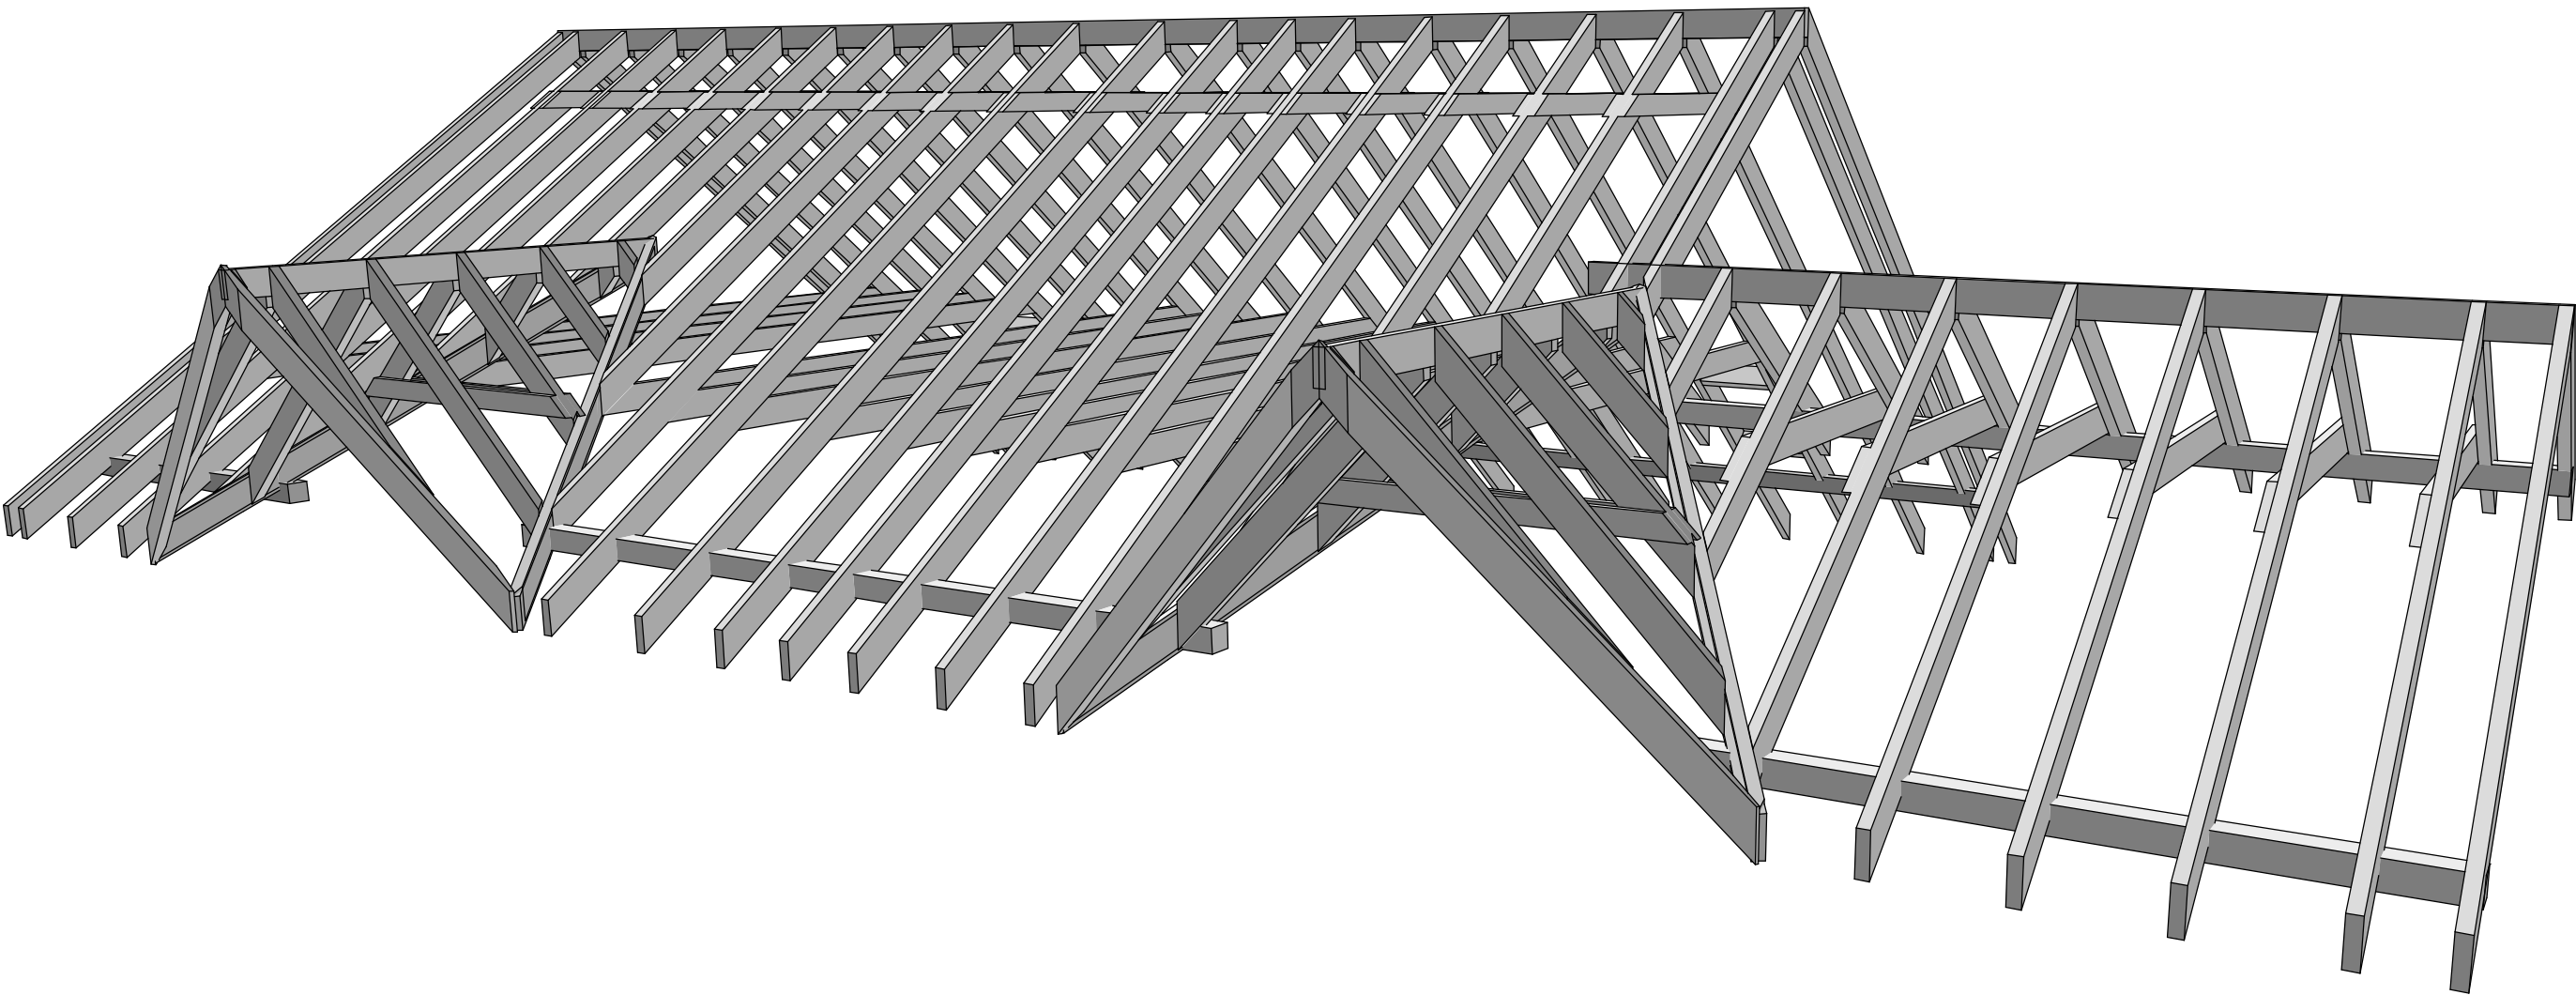
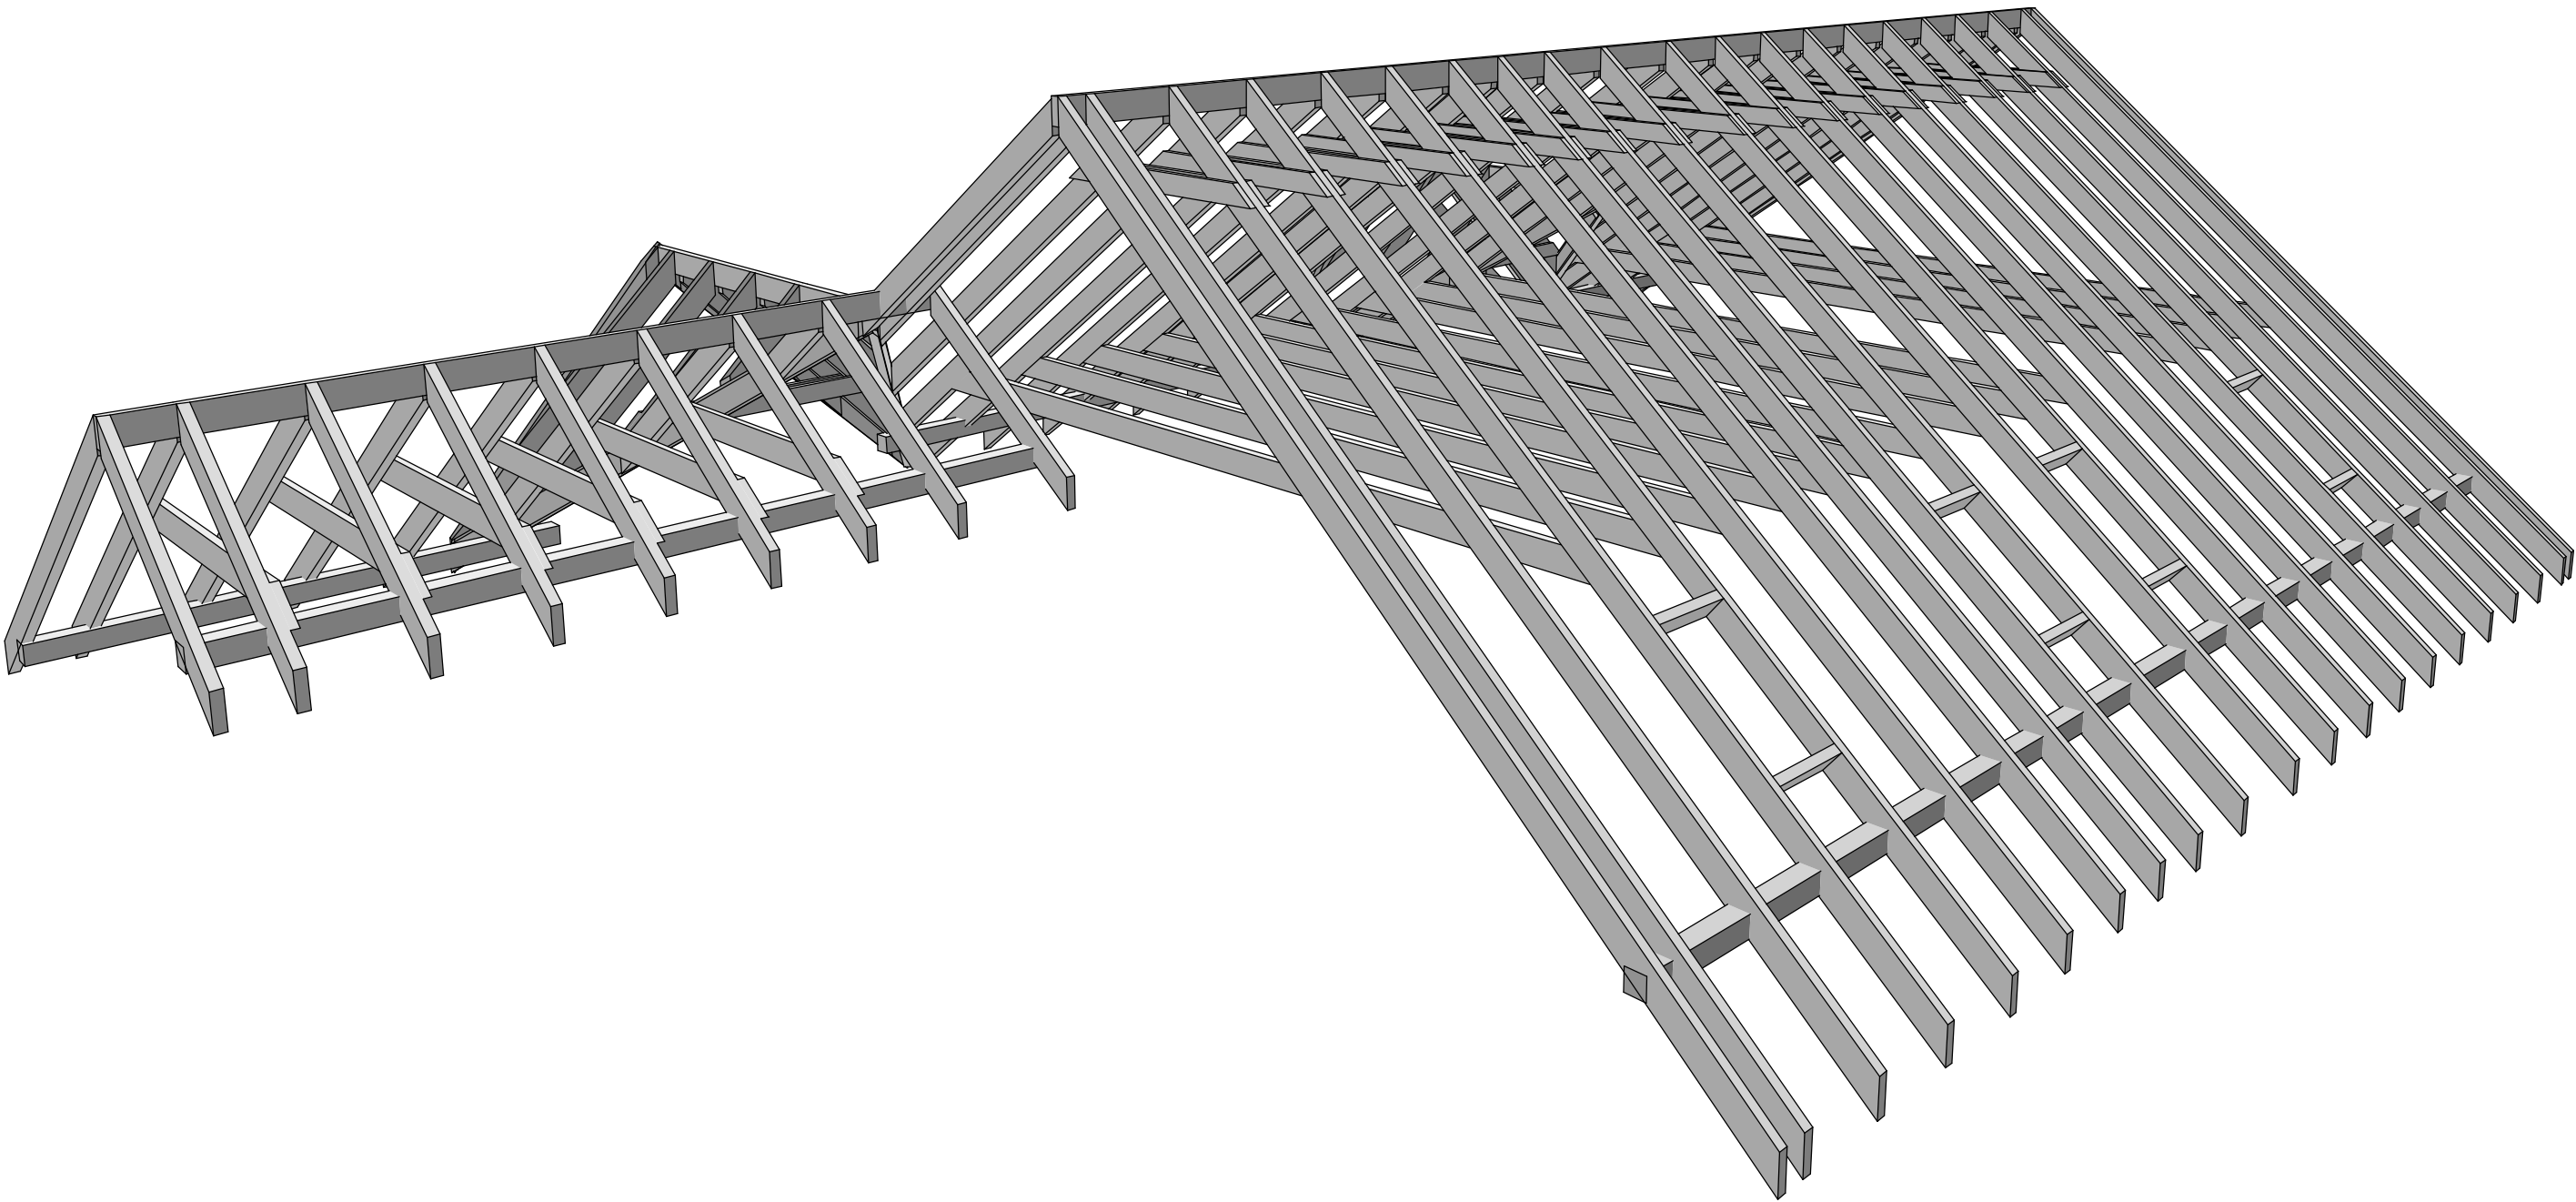


7-7

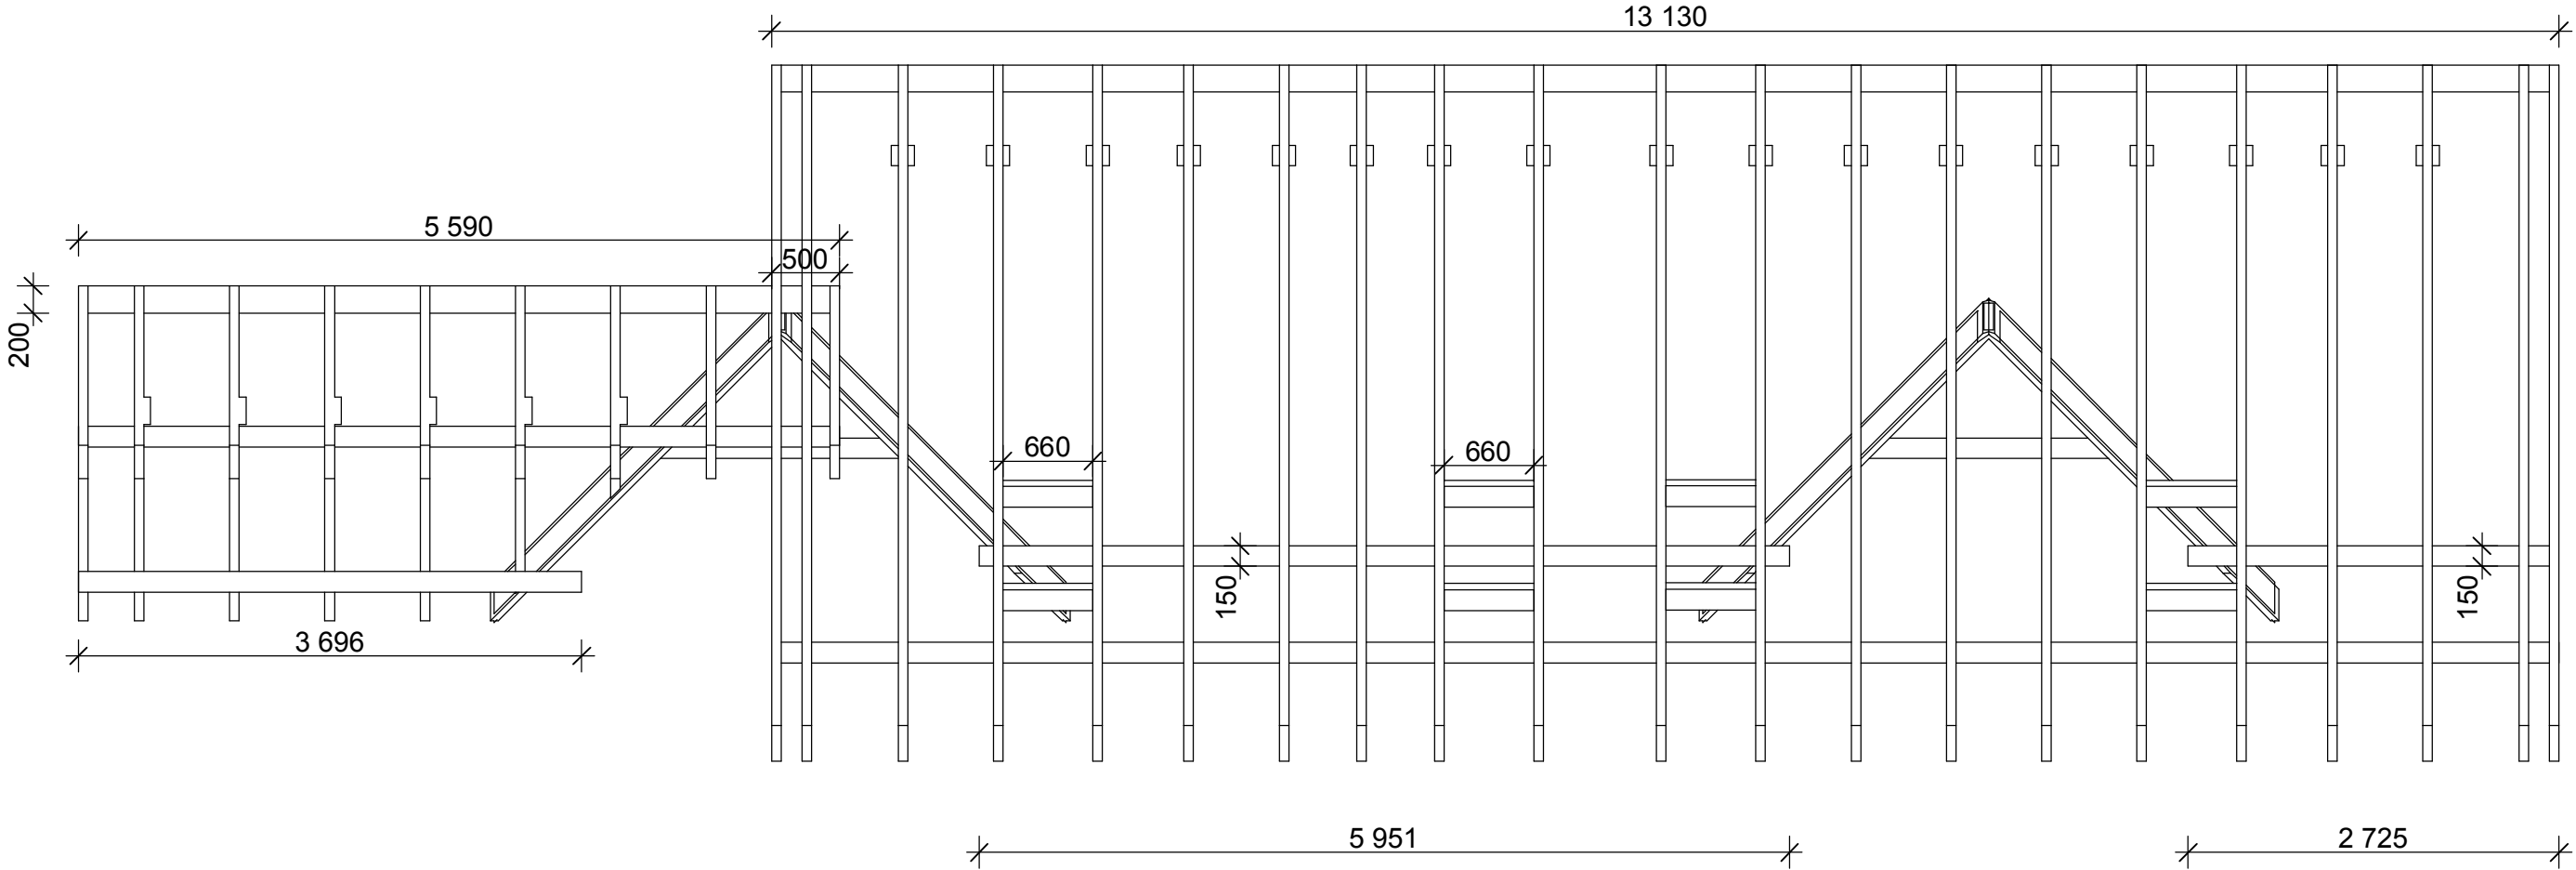

|              |  |  |  |  |  |        |        |
|--------------|--|--|--|--|--|--------|--------|
|              |  |  |  |  |  |        |        |
|              |  |  |  |  |  |        |        |
| ГАП          |  |  |  |  |  |        |        |
| ГИП          |  |  |  |  |  |        |        |
| Нач. отд.    |  |  |  |  |  | Стадия | Лист   |
| Гл. спец.    |  |  |  |  |  |        | Листов |
| Рук. гр.     |  |  |  |  |  |        |        |
| Проверил     |  |  |  |  |  |        |        |
| Проектировал |  |  |  |  |  |        |        |
| Н. контр.    |  |  |  |  |  |        |        |

Розріз даху 7-7