


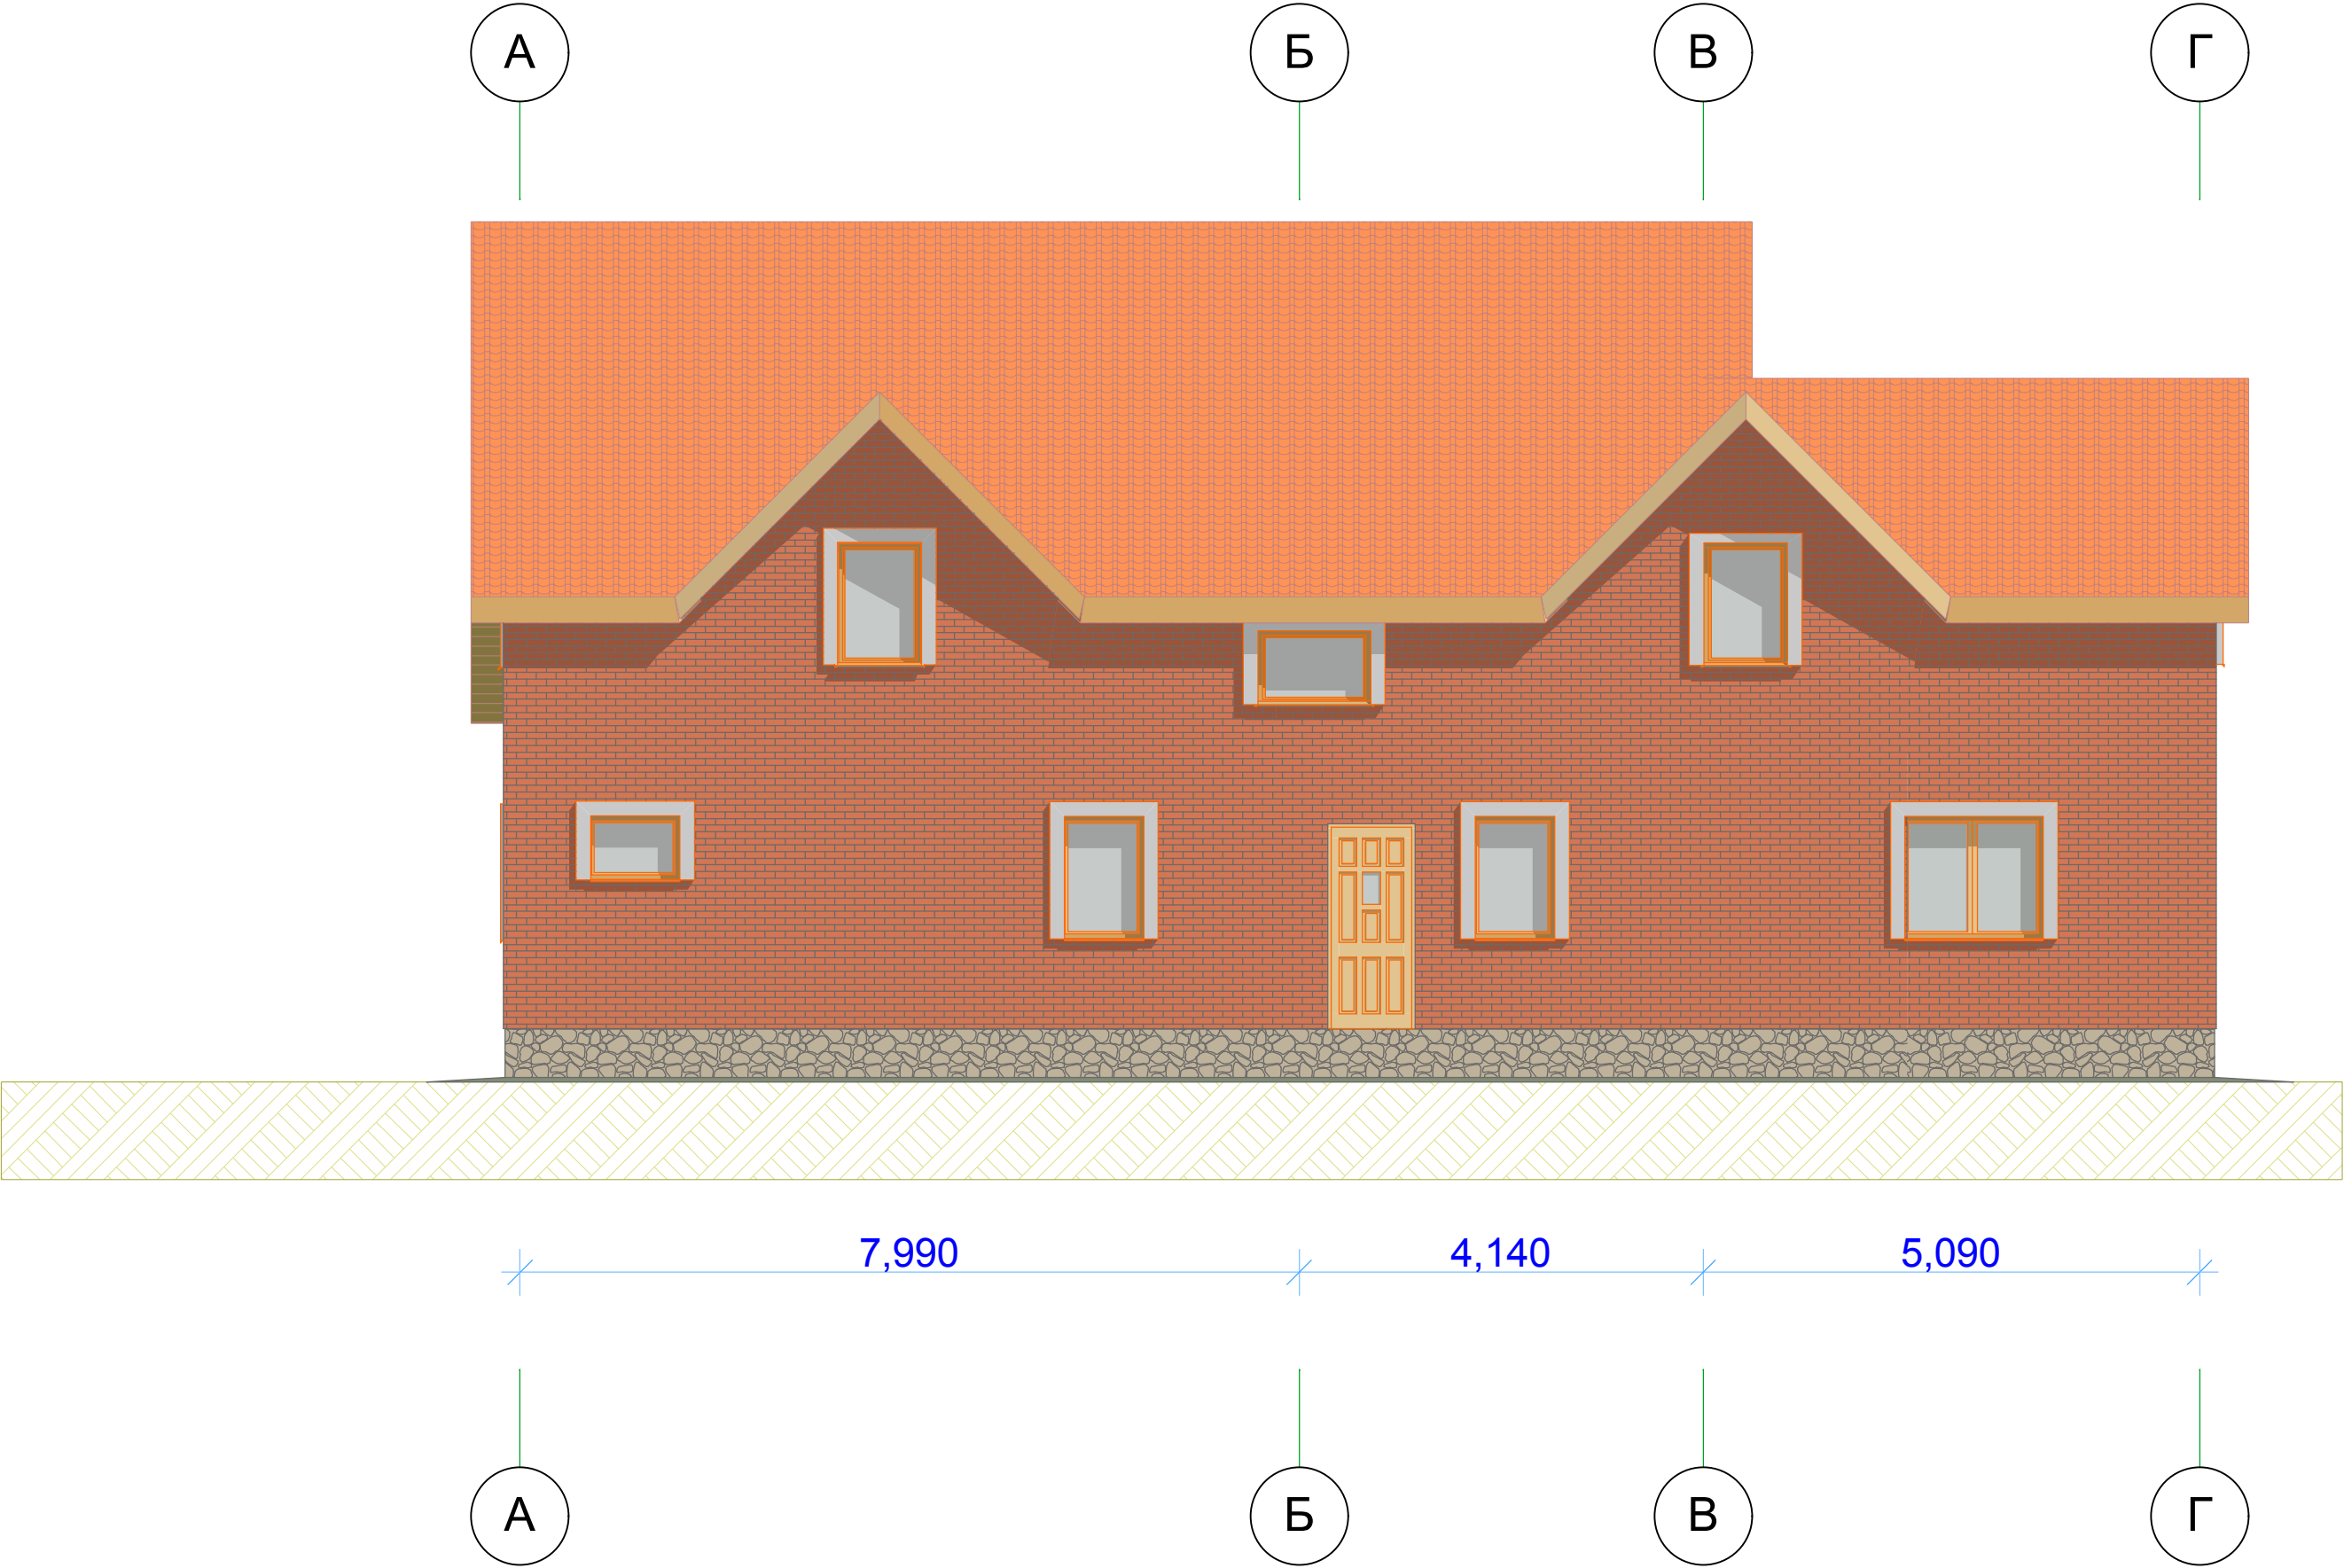

ГАП							
ГИП							
Нач. отд.						Стадия	Лист
Гл. спец.							Листов
Рук. гр.							
Проверил							
Проектировал							
Н. контр.							